
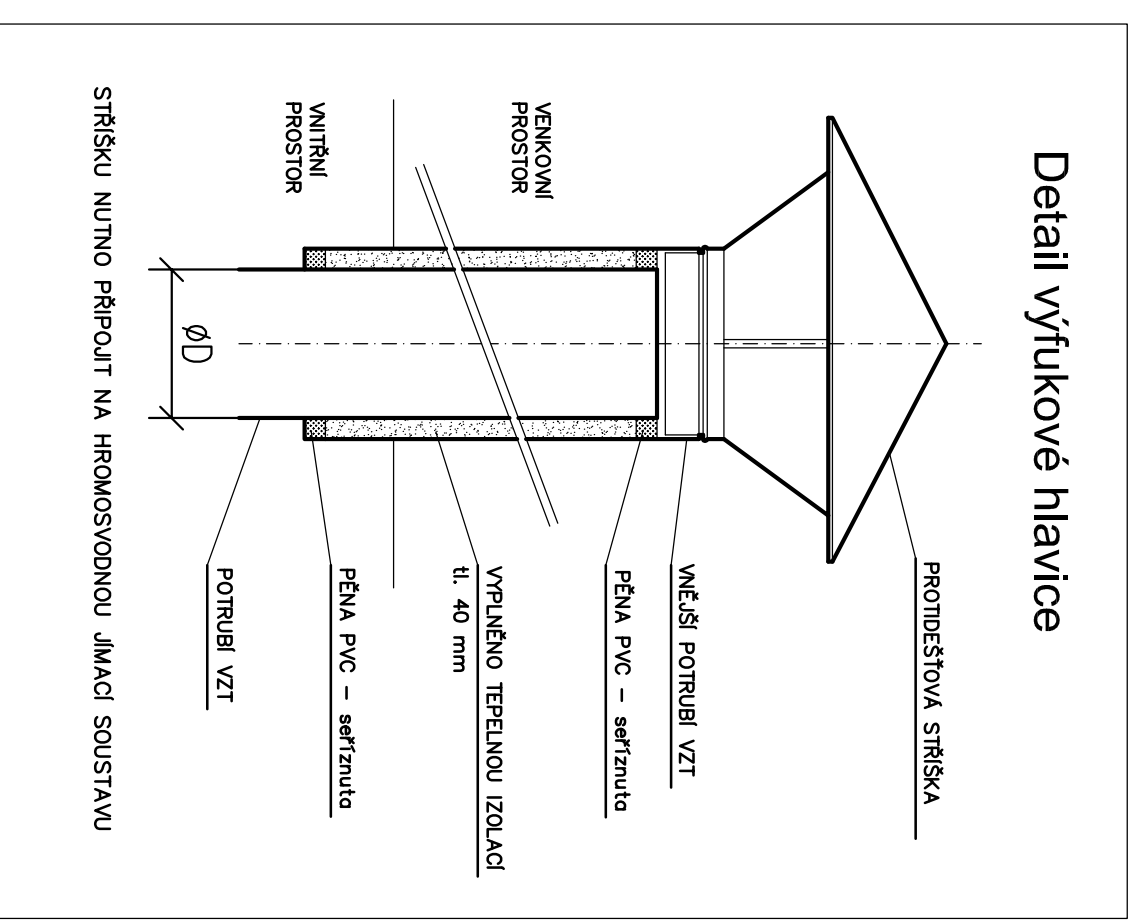


Pudorys střechy

M 1:200

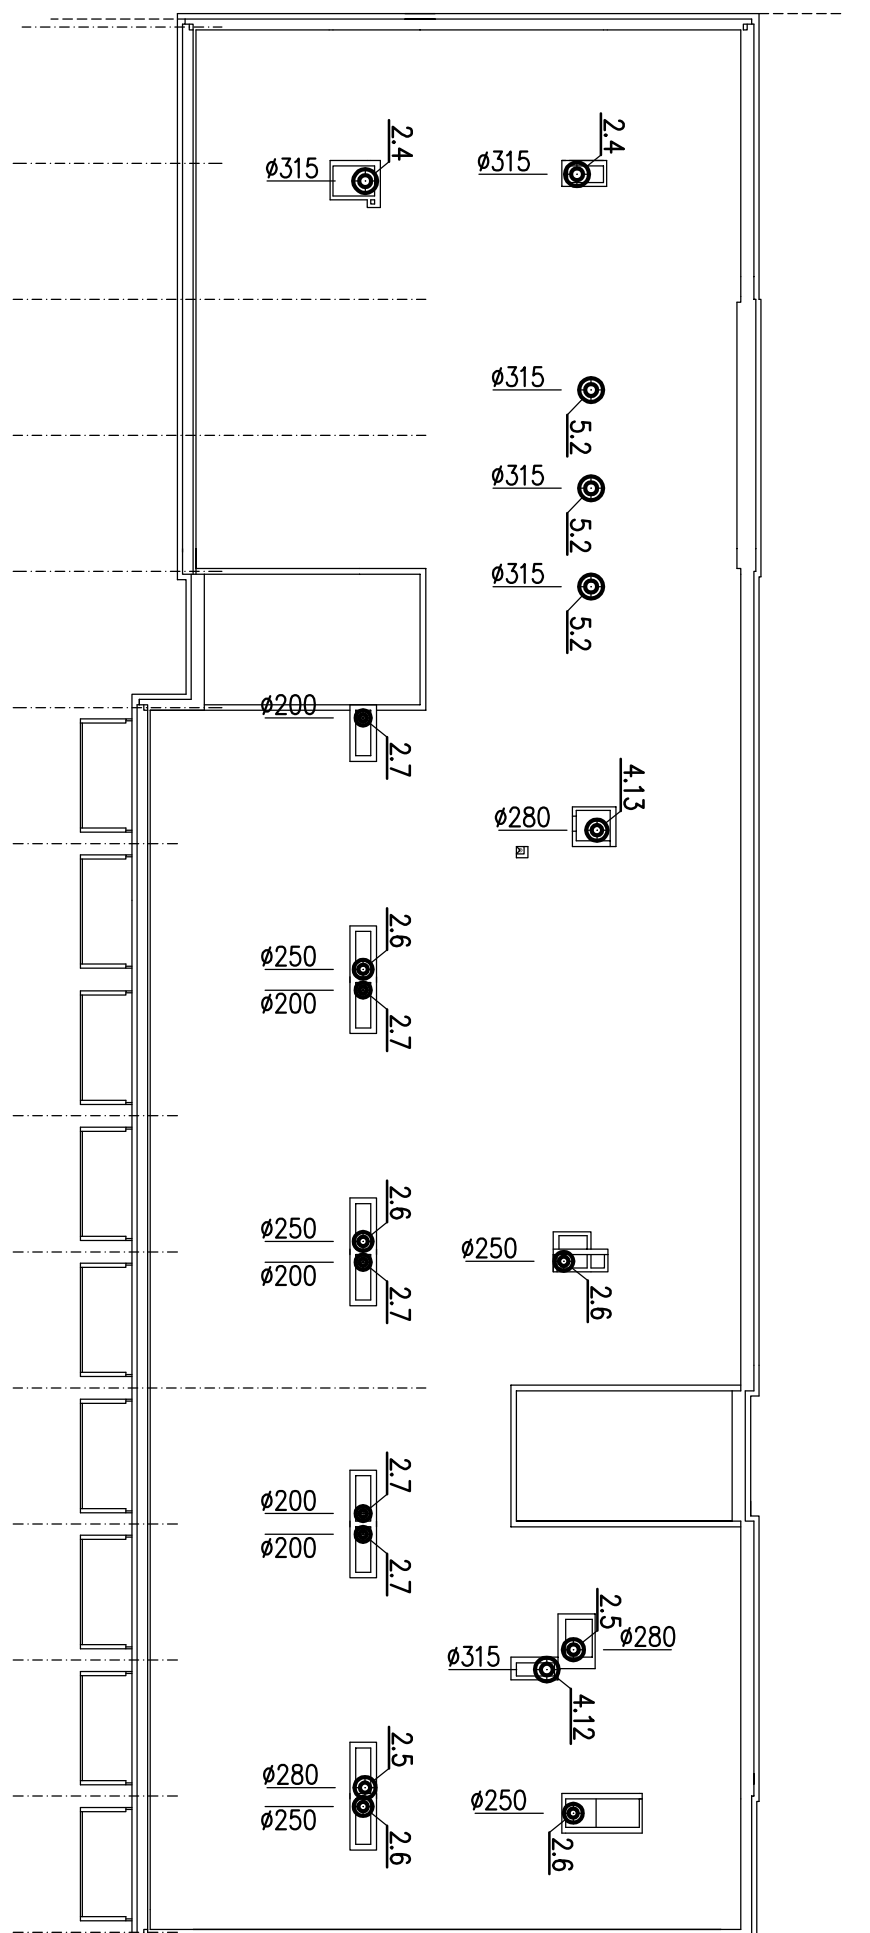

POZNÁMKA

- VZT potrubí vedené nad střechou objektu bude u zař.č. 2,4 opatřeno tepelnou izolací tl. 40 mm do plechu
- Stávající VZT zařízení bude zdemontováno a ekologicky zlikvidováno

Odsávací VZT potrubí pro větrání místností

Dveře bez prahu + mezera 20 mm
(alt. dveřní mřížka – dodávka stavby)

Ysuvný tlumič hluku pr. 75 mm

KLIMA PROJEKT S.r.o.				
KRESLIL	Ing. Ladislav Váňa	VYPRACOVAL	Ing. Ladislav Váňa	ZODP. PROJEKTANT
				Ing. Pavel Šíma
STUPEŇ	DSP	DATUM	11/2018	MĚŘÍTKO
				1:200
INVESTOR	NEMOCNICE ČESKÝ KRUMLOV, a.s. Nemocniční 429, Horní Brána, 38101 Č.Krumlov			FORMÁT
				2 A4
AKCE	NEMOCNICE ČESKÝ KRUMLOV - LÉČEBNÁ DLOUHODOBĚ NEMOCNÝCH STAVEBNÍ ÚPRAVY A MODERNIZACE 1.-4. NP			ZAKÁZKA Č.
				VZT-18-53
VÝKRES	Půdorys střechy			VÝKRES Č.
				5