




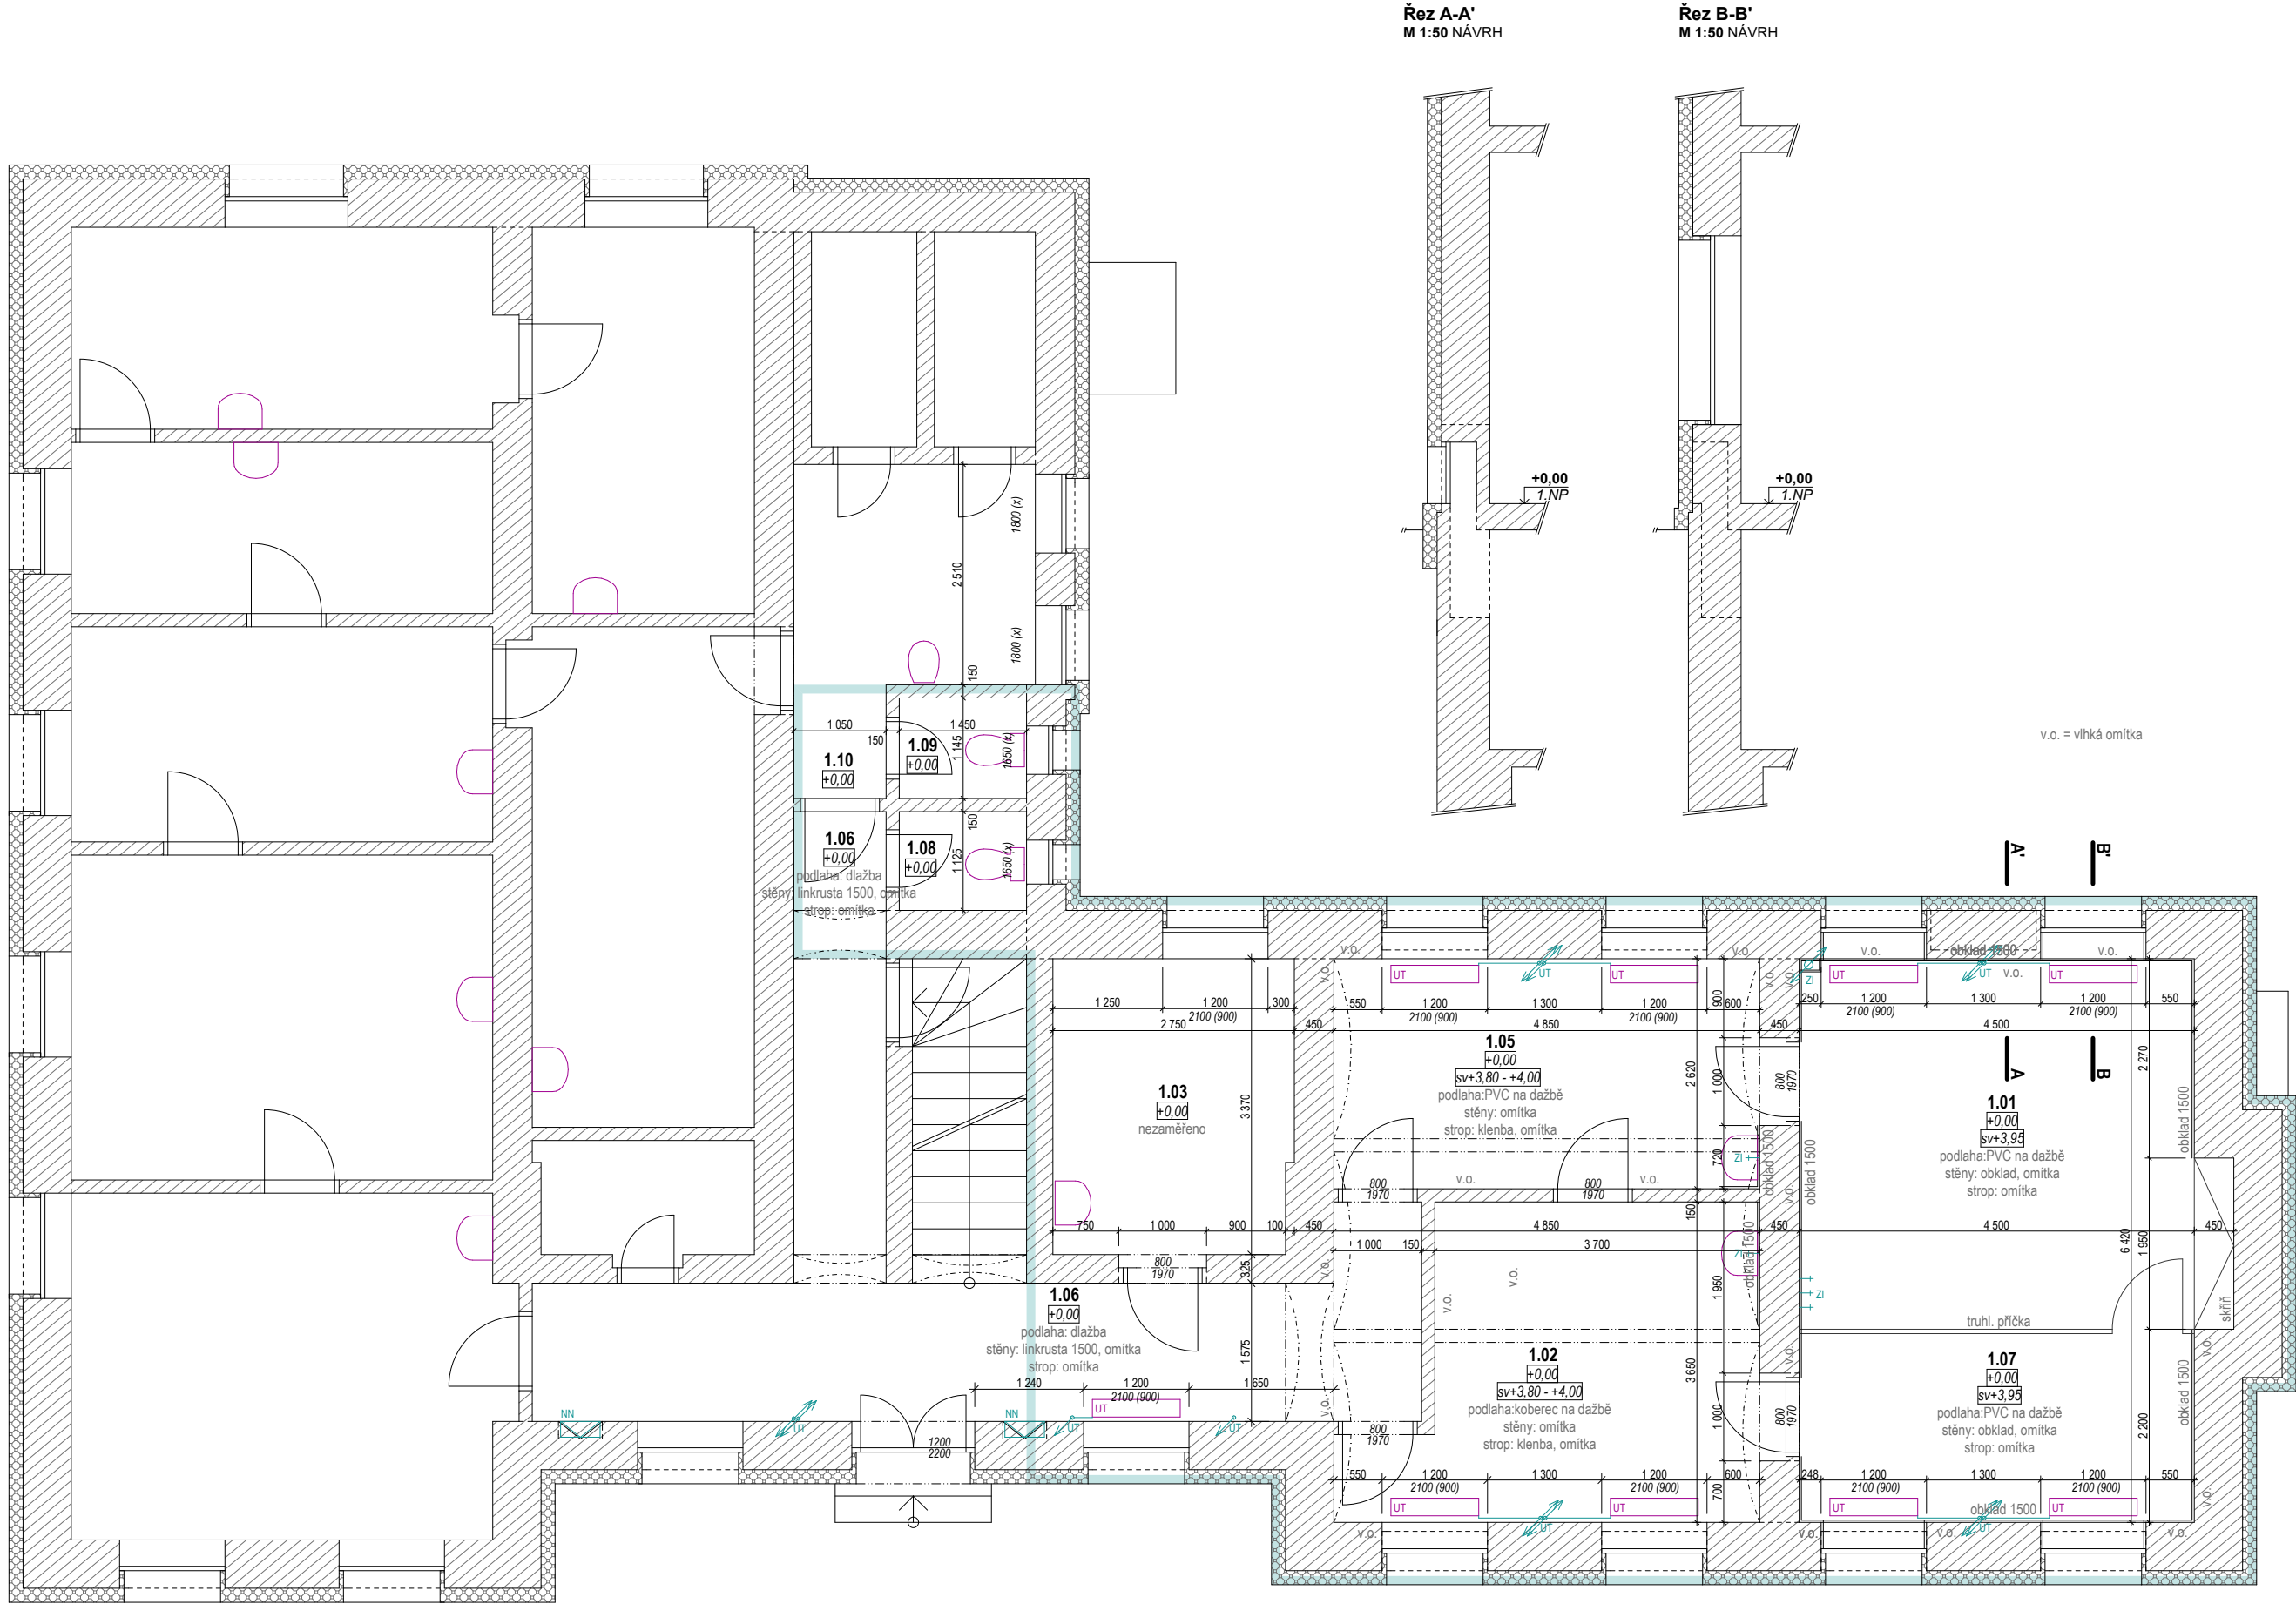

Řez A-A'
M 1:50 NÁVRH

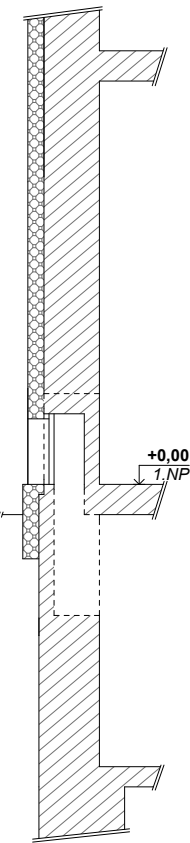

Řez B-B'
M 1:50 NÁVRH

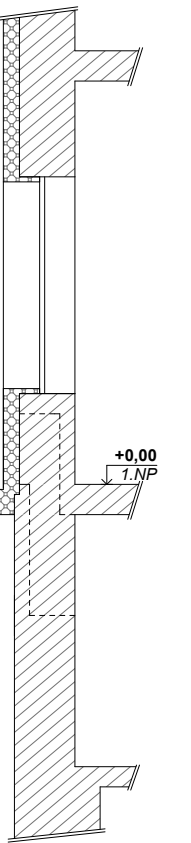

PŮDORYS 1.NP M 1:75 STAV

LEGENDA MÍSTNOSTÍ

no.	stav
1.01	nevyužito
1.02	nevyužito
1.03	nevyužito
1.04	-
1.05	nevyužito
1.06	chodba
1.07	nevyužito
1.08	wc
1.09	wc
1.10	-
1.11	sklad

LEGENDA

	STAV
	stáv. konstrukce (bez rozlišení nosnosti)
	stěny - předpokl. zdivo CP
	stropy - nezjištěno
	stáv. ETICS
	stáv. otopné těleso
	stáv. stoupačka
	stáv. rozváděč NN
	NÁVRH
	rozsah akce

+0,00 = čistá podlaha 1.NP

1m	2m
	ING. ARCH. ZBYNĚK SKALA HAVLIČKOVA 247, 386 01 STRAKONICE TEL: 383 323 436, MOB: 777 732 201 EMAIL: SKALA@STAATELIER.CZ

STUPEN	stavební povolení a provádění stavby		
AKCE	Nemocnice Strakonice - Rekonstrukce oddělení odběru krve a prodejna - ETAPA 1		ZAKÁZKA
STAVEBNÍK	Nemocnice Strakonice, a.s. Radomyšlská 336, 38601 Strakonice IČ: 26095181		ZODP. PROJ. ING.ARCH. ZBYNĚK SKALA TEL. 777 732 201
MÍSTO	areál Nemocnice Strakonice pč 588/1, st. 418 - kú Strakonice		VYPRAC. ING.ARCH. KRTOUŠ
OBSAH	Půdorys 1.NP - STAV		MĚŘITKO DATUM VÝKRES
	1:75	09/2018	P01