


M 1:500 - NÁVRH

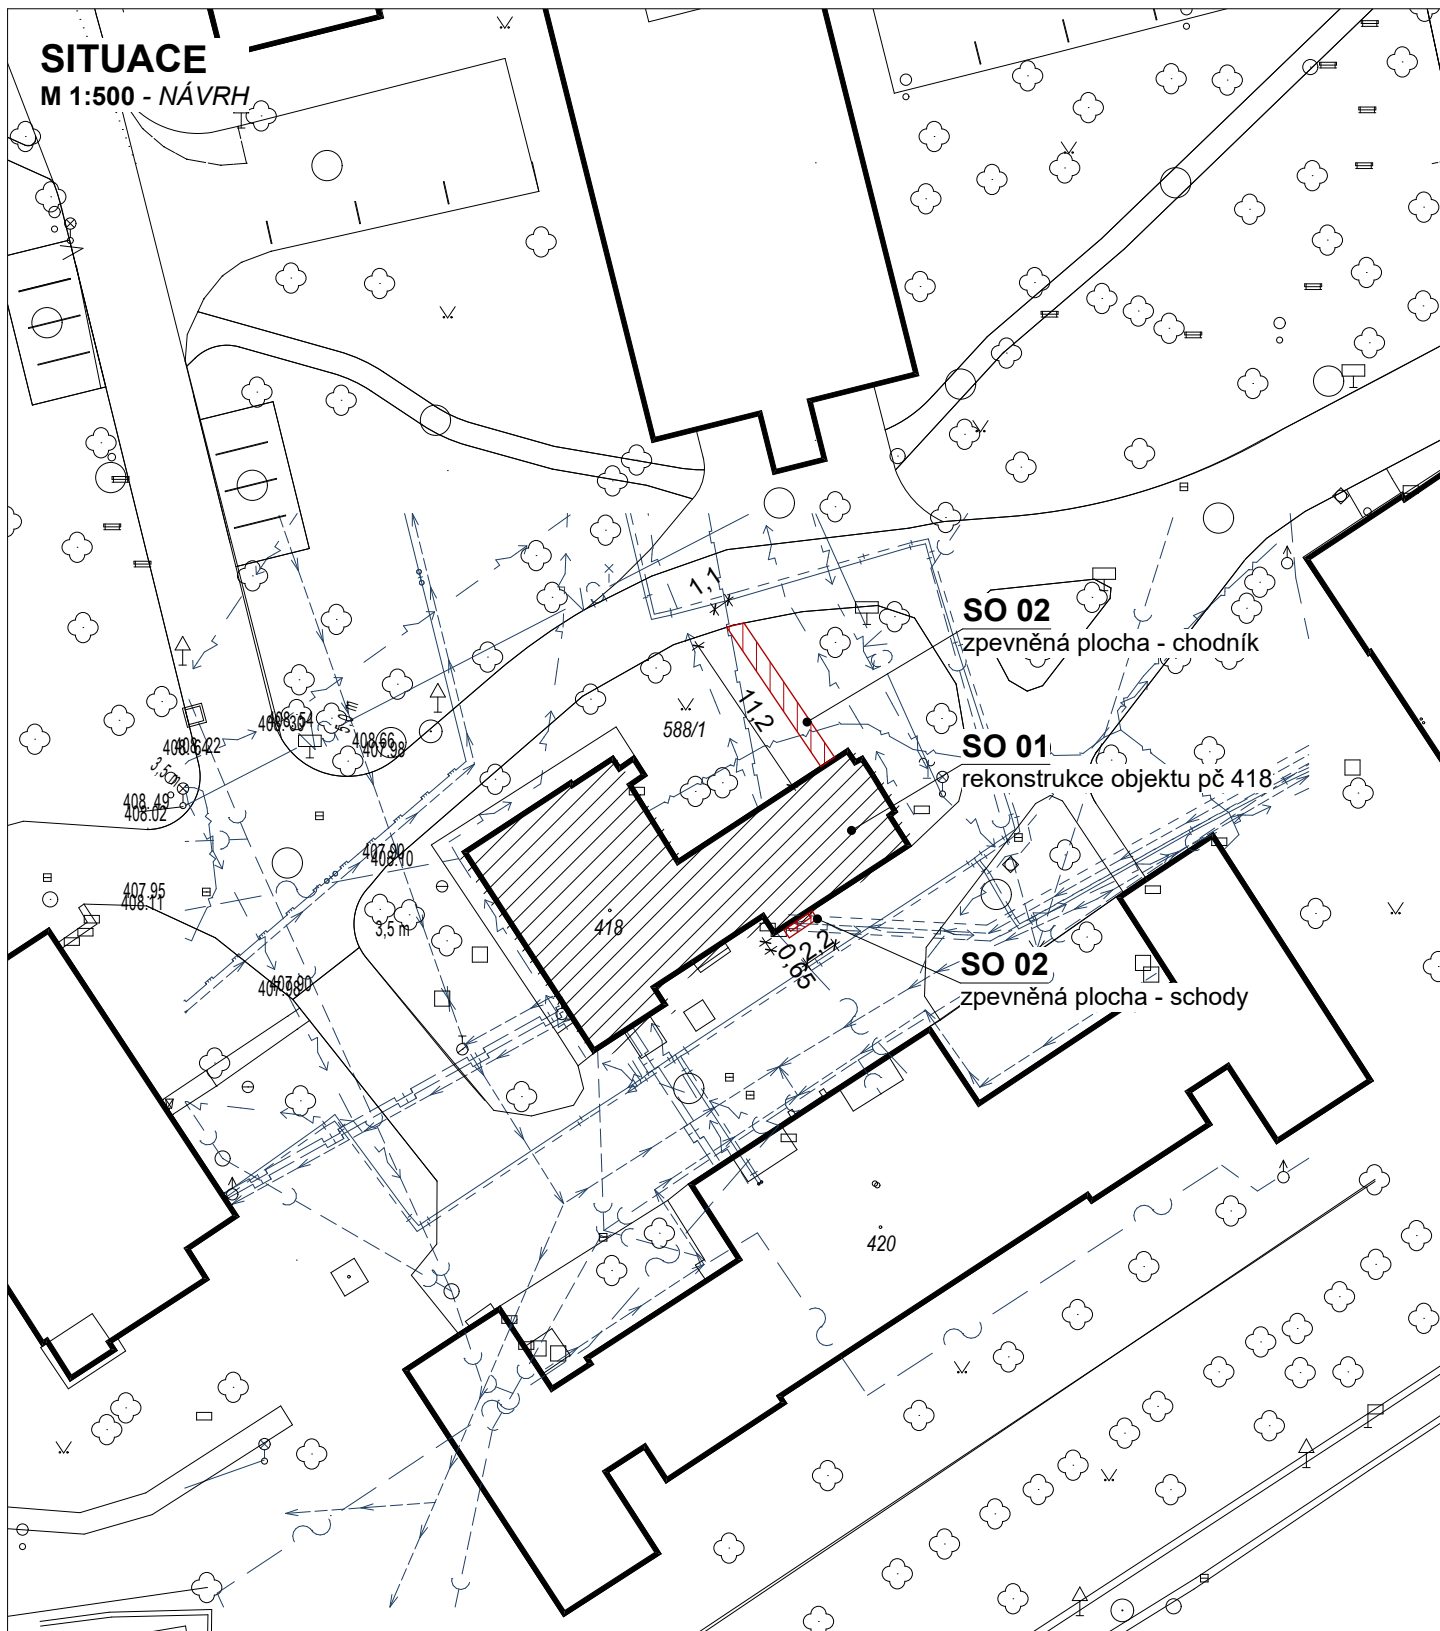

VODOVOD

KANALIZACE

ELEKRO - VEDENÍ VN

ELEKRO - VEDENÍ NN

SLABOPROUD - 02

SLABOPROUD

OPTICKÝ KABEL

VEŘEJNÉ OSVĚTLENÍ

PAROVOD

TEPLOVOD

TEPLOVOD KOLEKTOR

NÁVRH

SO01 - REKONSTRUKCE P.Č.418

SO02 - ZPEVNĚNÉ PLOCHY

	+0,00 =
--	---------

$5m$

10m

20m

sta

ING. ARCH. ZBYNĚK SKALA
HAVLÍČKOVA 247, 386 01 STRAKONICE
TEL: 383 323 436, MOB: 777 732 201
EMAIL: SKALA@STAATELIER.CZ

STUPEŇ

dokumentace pro provádění stavby

AKCE

**Nemocnice Strakonice -
Rekonstrukce oddělení odběru
krve a prodejna - ETAPA 1**

STAVEBNÍK

Nemocnice Strakonice, a.s.
Radomyšlská 336, 38601 Strakonice
IČ: 26095181

MISTO

areál Nemocnice Strakonice
pč 588/1, st. 418 - kú Strakonice

OBSAH

SITUACE

ZAKÁZKA

ZODP.

ce VYPRAC.

MĚŘÍTKO

ING.ARCH. ZBYNĚK SKALA
TEL. 777 732 201

ce VYPRAC. ING.ARCH. KRTOUŠ

	<i>DATUM</i>
--	--------------

VÝKRES

1:500

09/2018

	S02
--	-----

