




TZB - Kanalizace
M 1:75 NÁVRH

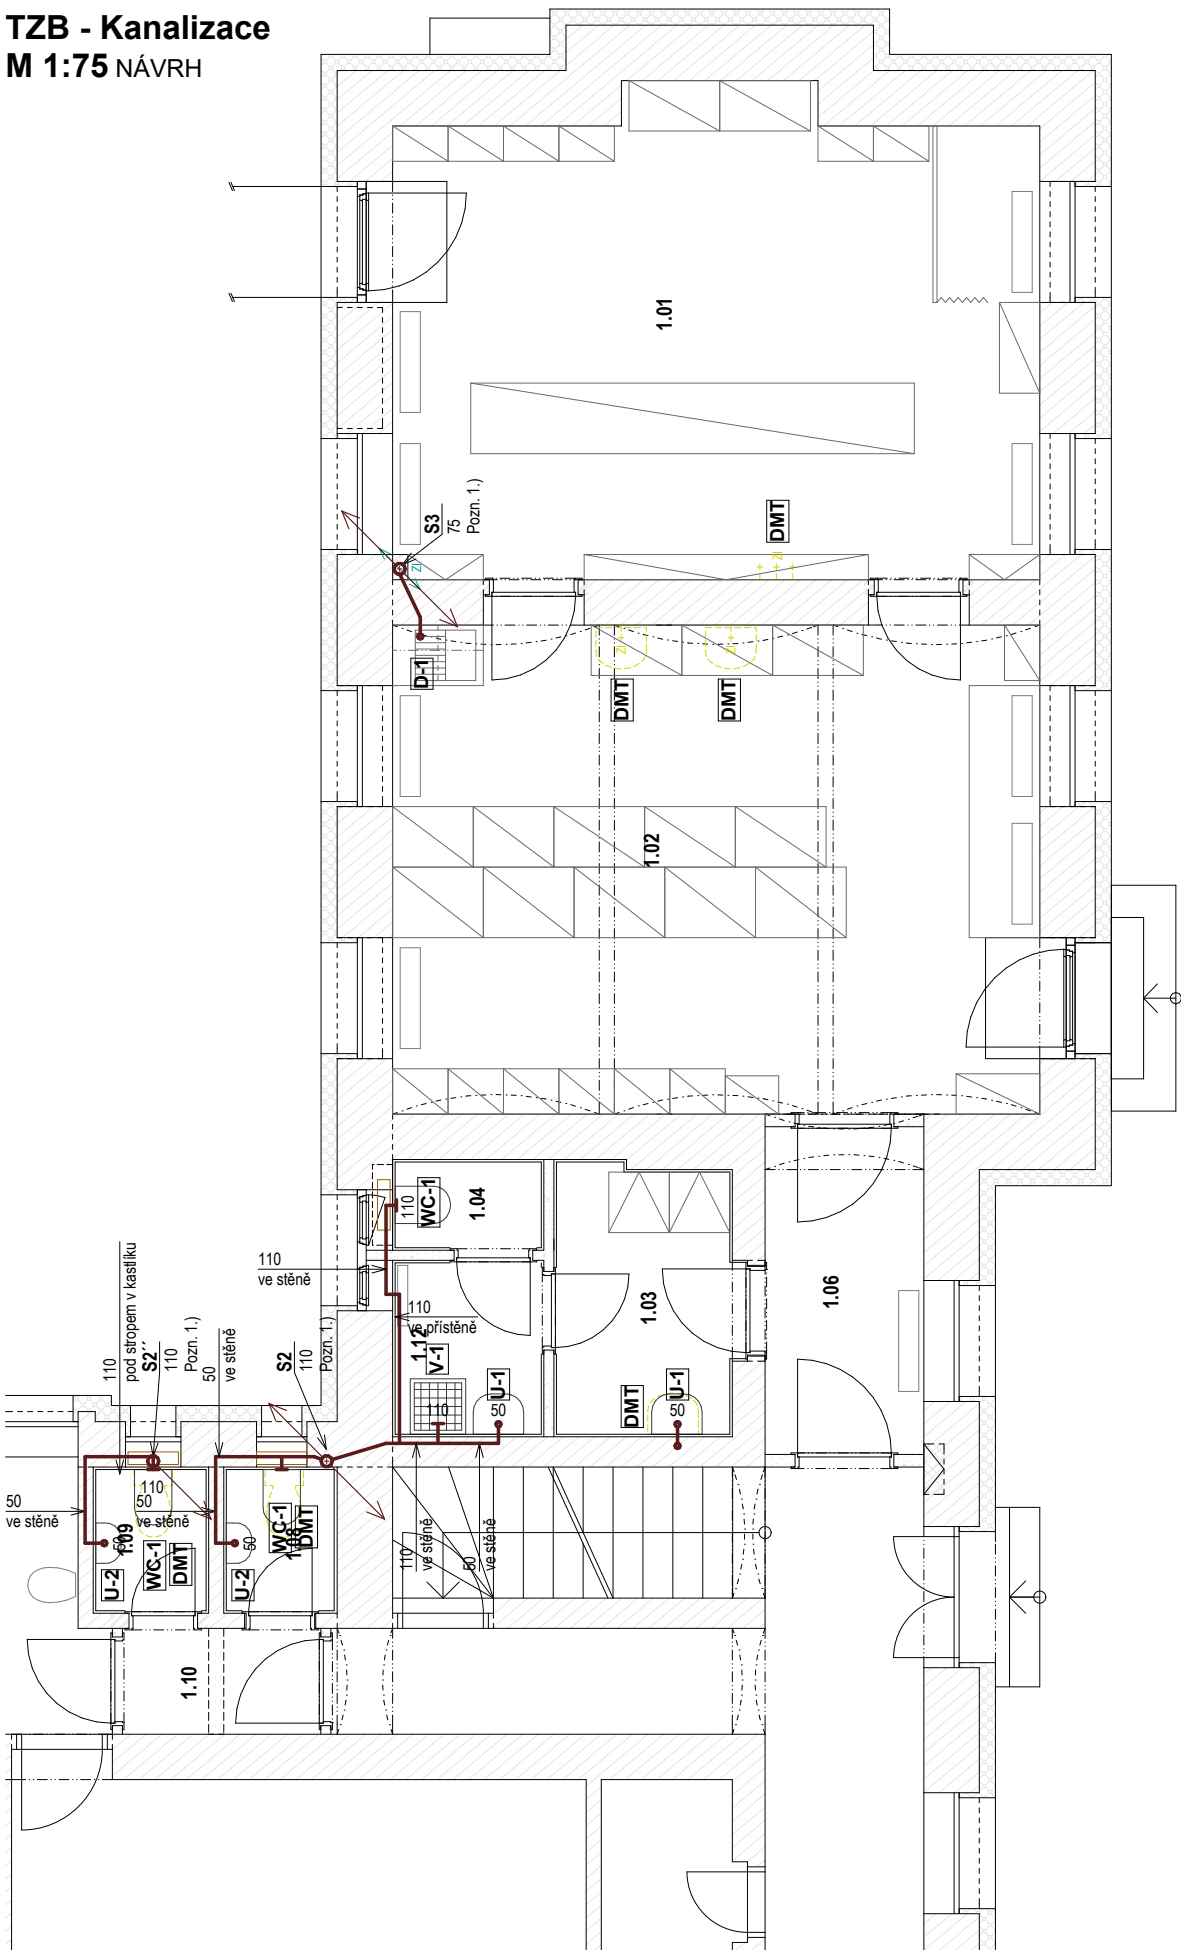

TZB - Vodovod
M 1:75 NÁVRH

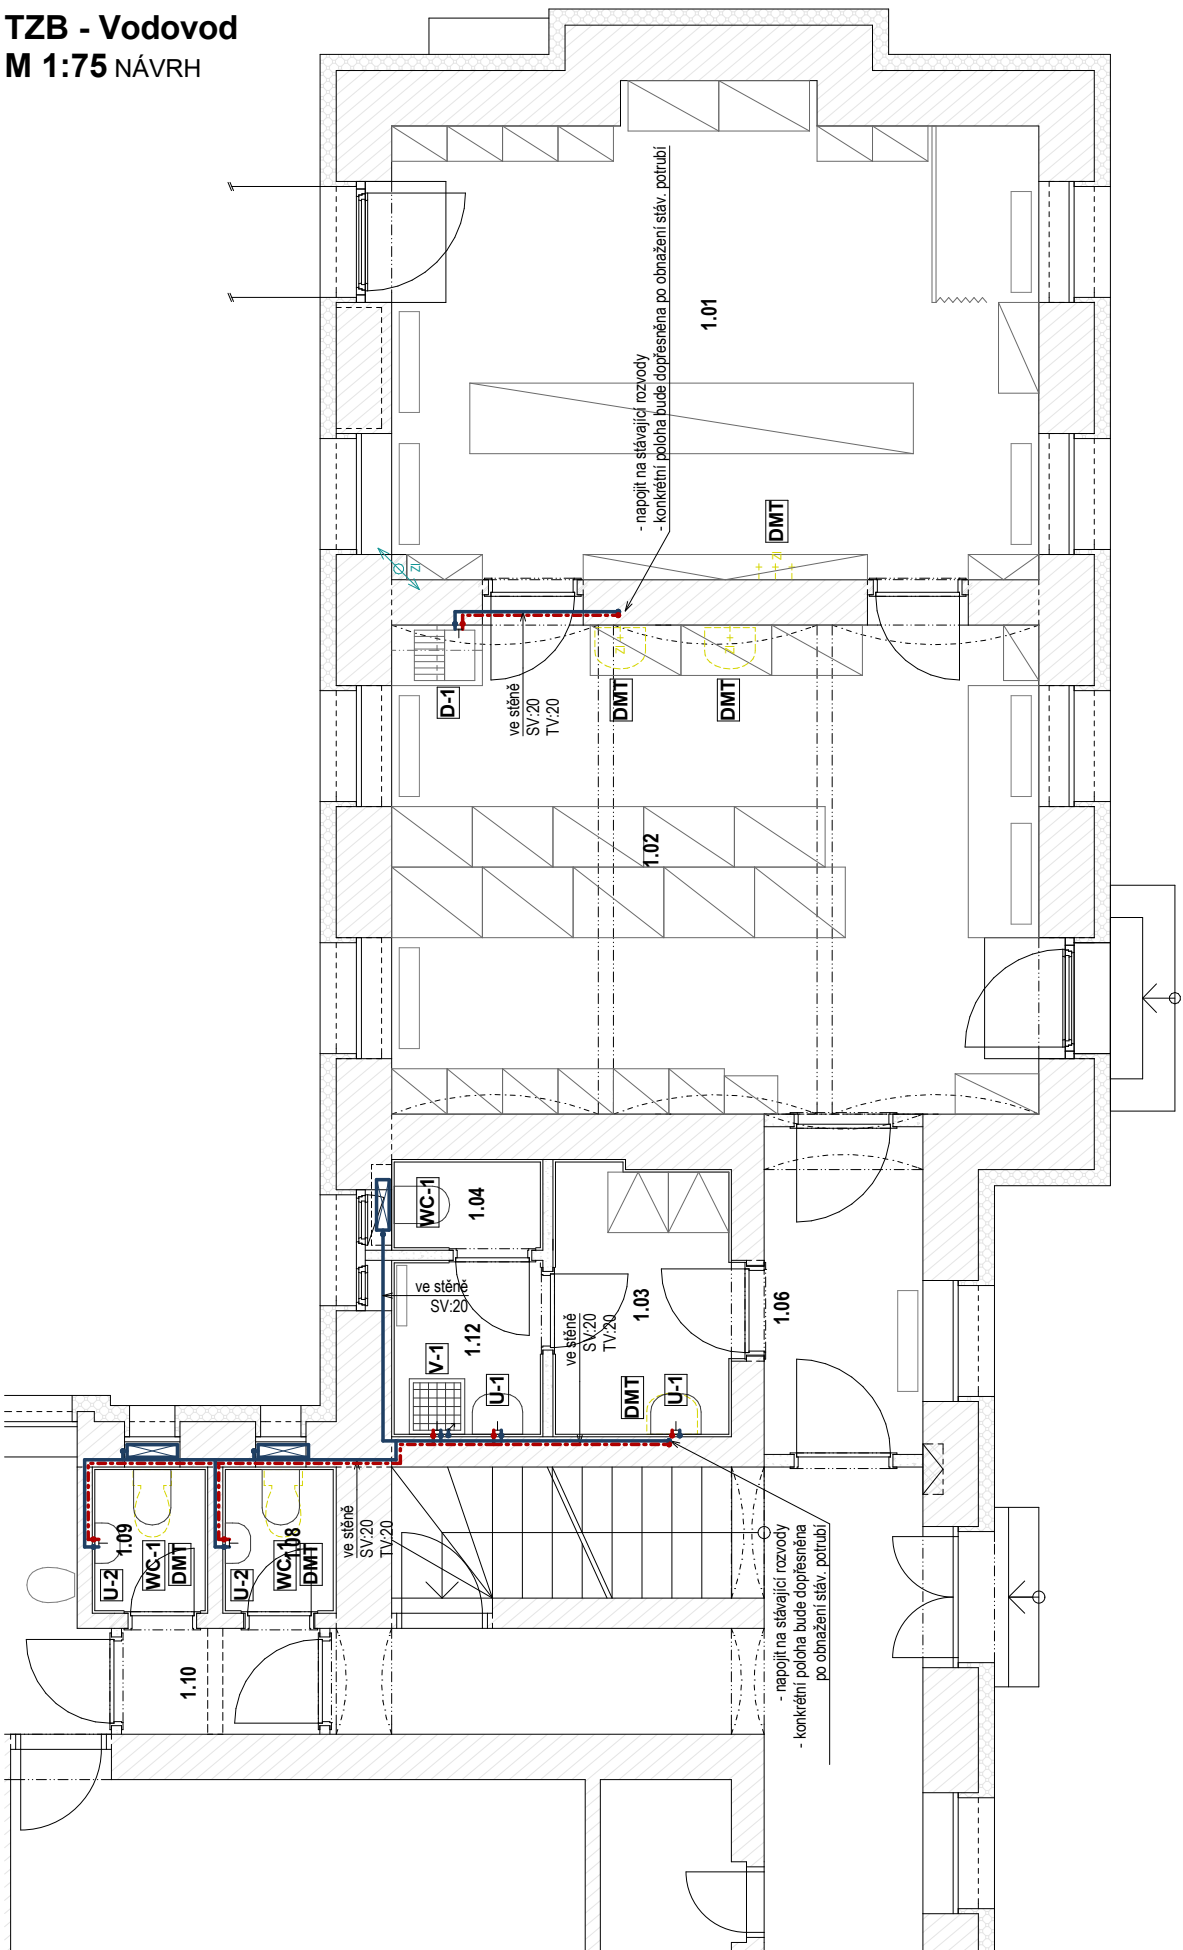

TZB - Vytápění
M 1:75 NÁVRH

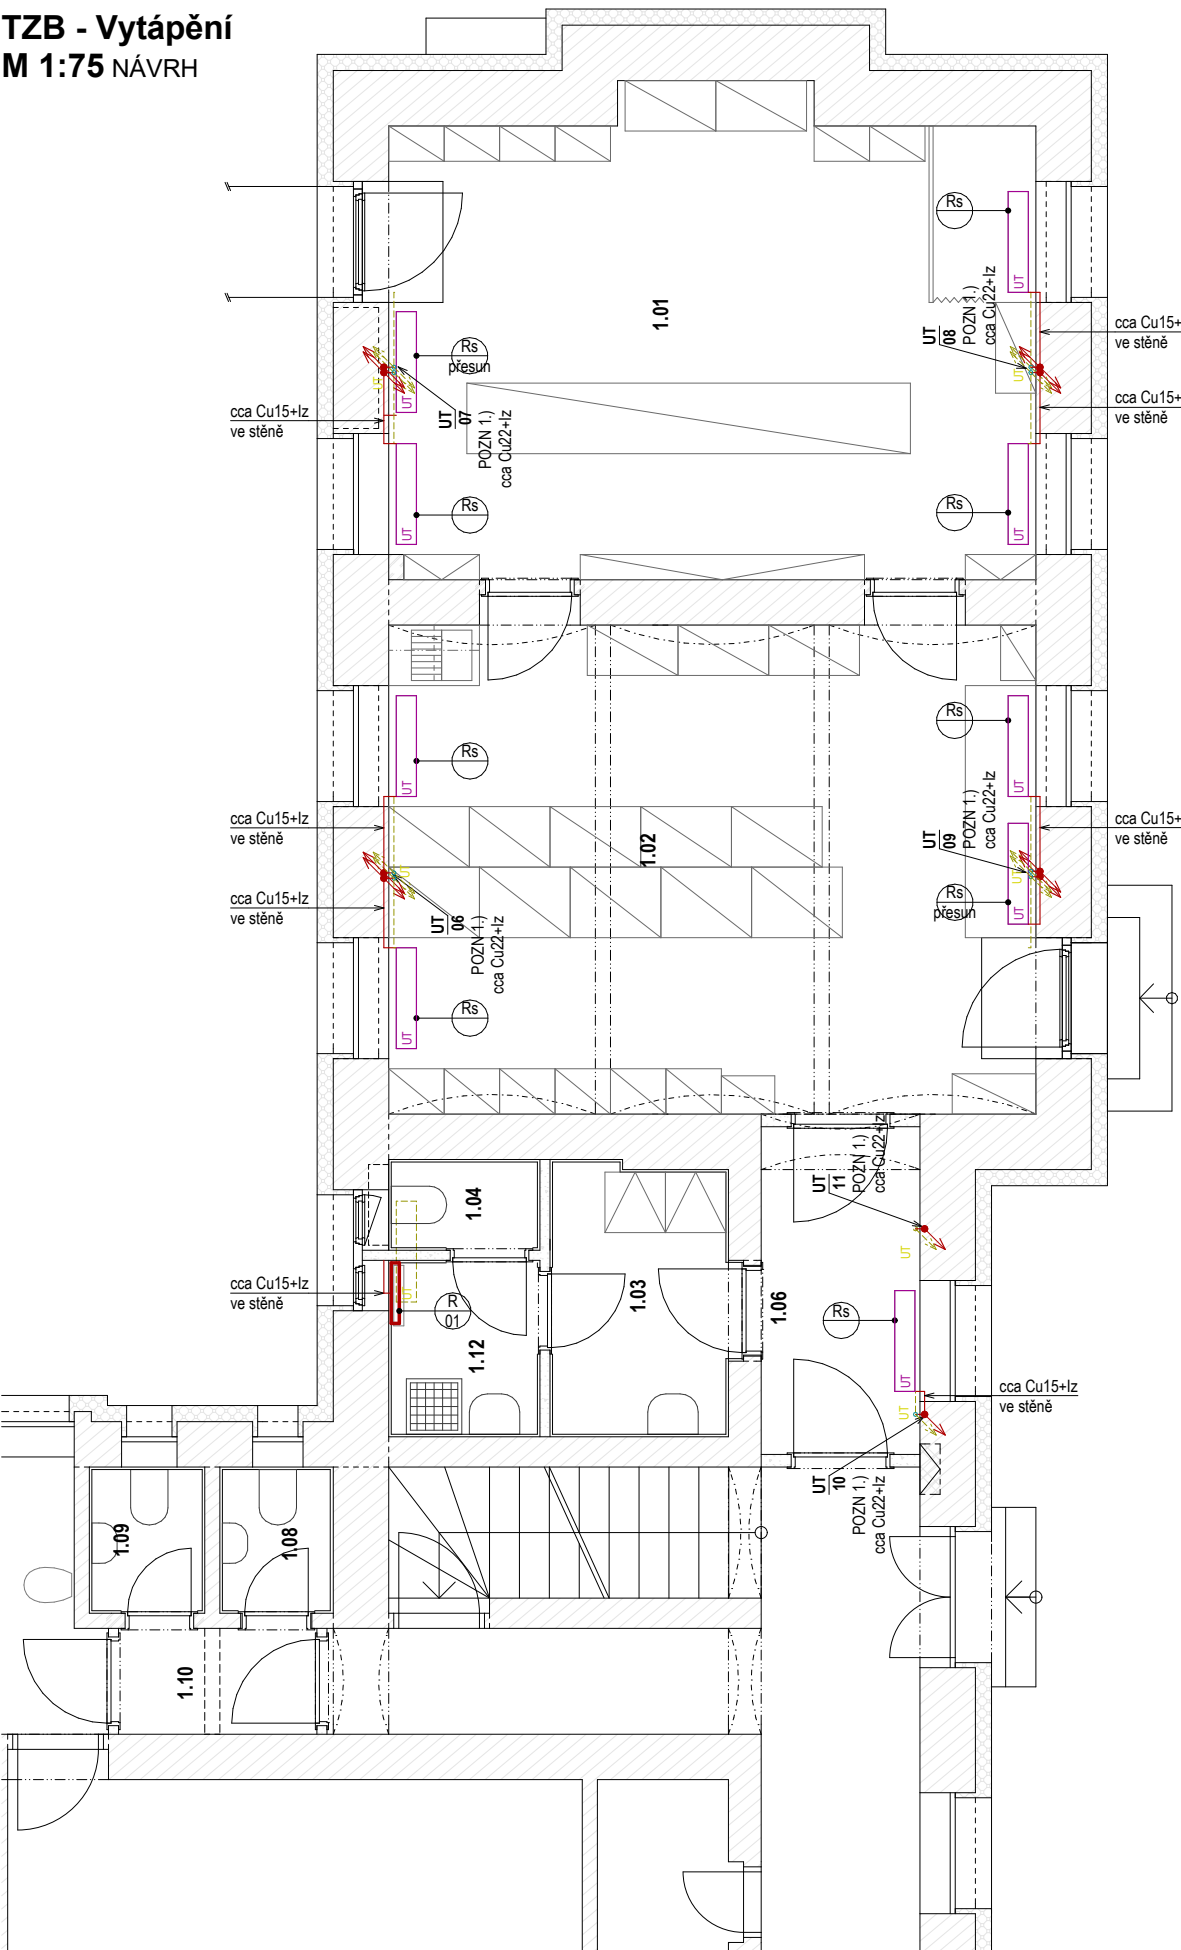

TZB

M 1:75 NÁVRH

- no. návrh
1.01 officina
1.02 sklad
1.03 šatna / sklad
1.04 wc
1.05 zrušeno
1.06 chodba
1.07 zrušeno
1.08 wc
1.09 wc
1.10 chodba
1.11 bez zásahu
1.12 úklid

- DMT demontáž zařízovacích předmětů, zaslepení
U-1 umyvadlo
U-2 umývatko
U-3 laboratorní dřez
D-1 dřez a příprava pro myčku
V-1 výlevka, výtokový veníl
WC-1 záchodová mísa, podomítková nádržka

- dopojovací potrubí
potrubí pod stropem
1.) Poloha a dimenze stávající stoupačky neověřeny. Konkrétní bod napojení bude upřesněn po odkrytí stávajícího potrubí.
2.) Zasekání stávající stoupačky do stěny, odskok realizovat v podlaze
3.) Veškeré potrubí provedeno z akustických tvarovæk
4.) Stoupaací potrubí v 2.NP bude zakončeno čistícím kusem a přísávacím ventilem

- DMT demontáž zařízovacích předmětů, zaslepení
U-1 umyvadlo
U-2 umývatko
U-3 laboratorní dřez
D-1 dřez a příprava pro myčku
V-1 výlevka, výtokový veníl
teplá voda
studená voda
výtokový veníl
mísící baterie

- UT stávající prvek
demontáž
Rs / - radiátor stávající - ponechat
Rs / DMT radiátor stávající - demontáž
Rs / přesun radiátor stávající - přesun na novou pozici
R / 01,02,03 radiátor nový
UT stoupací potrubí
dopojovací potrubí (sdružená trasa)

- 1.) Stávající stoupačku a připojovací potrubí k radiátorům zasekat do drážek v zdivu. Odskok stoupačky realizovat ve stěně v podlaze.
2.) Dimenze zasekávaného připojovacího a stoupacího potrubí odvodit od stávajícího potrubí

+0,00 = čistá podlaha 1.NP					
1m	2m				
					
		ING. ARCH. ZBYNĚK SKALA HAVLÍČKOVA 247, 386 01 STRAKONICE TEL: 383 323 436, MOB: 777 732 201 EMAIL: SKALA@STAATELIER.CZ			
stavební povolení a provádění stavby					
KCE	Nemocnice Strakonice - Rekonstrukce oddělení odběru krve a prodejna - ETAPA 1		ZAKÁZKA		
TAVEBNÍK	Nemocnice Strakonice, a.s. Radomyšlská 336, 38601 Strakonice IČ: 26095181		ZODP. PROJ.	ING.ARCH. ZBYNĚK SKALA TEL. 777 732 201	
			VYPRAC.	ING.ARCH. KRTOUS	
MÍSTO	areál Nemocnice Strakonice pč 588/1, st. 418 - kú Strakonice		MĚŘÍTKO	DATUM	VÝKRES
BSAH	TZB		1:75	09/2018	TZB.01