Ozn.sv.	Název	Světelné zdroje
B	LED downlight, hliníkový korpus, opálový skleněný kryt	1 x LED, 12W, 1100lm, Ra80, 4000K
D	LED přisazené, hliníkový korpus, opálový skleněný kryt	1 x LED, 10W, 1000lm, Ra80, 4000K
N1	Nouzové svítidlo s piktogramem/praporek NiCD 600mAh, 3hod	LED 3,8W, 230V, 3hod BAT.
E	LED liniové zavěšené svítidlo d=4,4m	LED, 57W, 1050lm, Ra80, 4000K

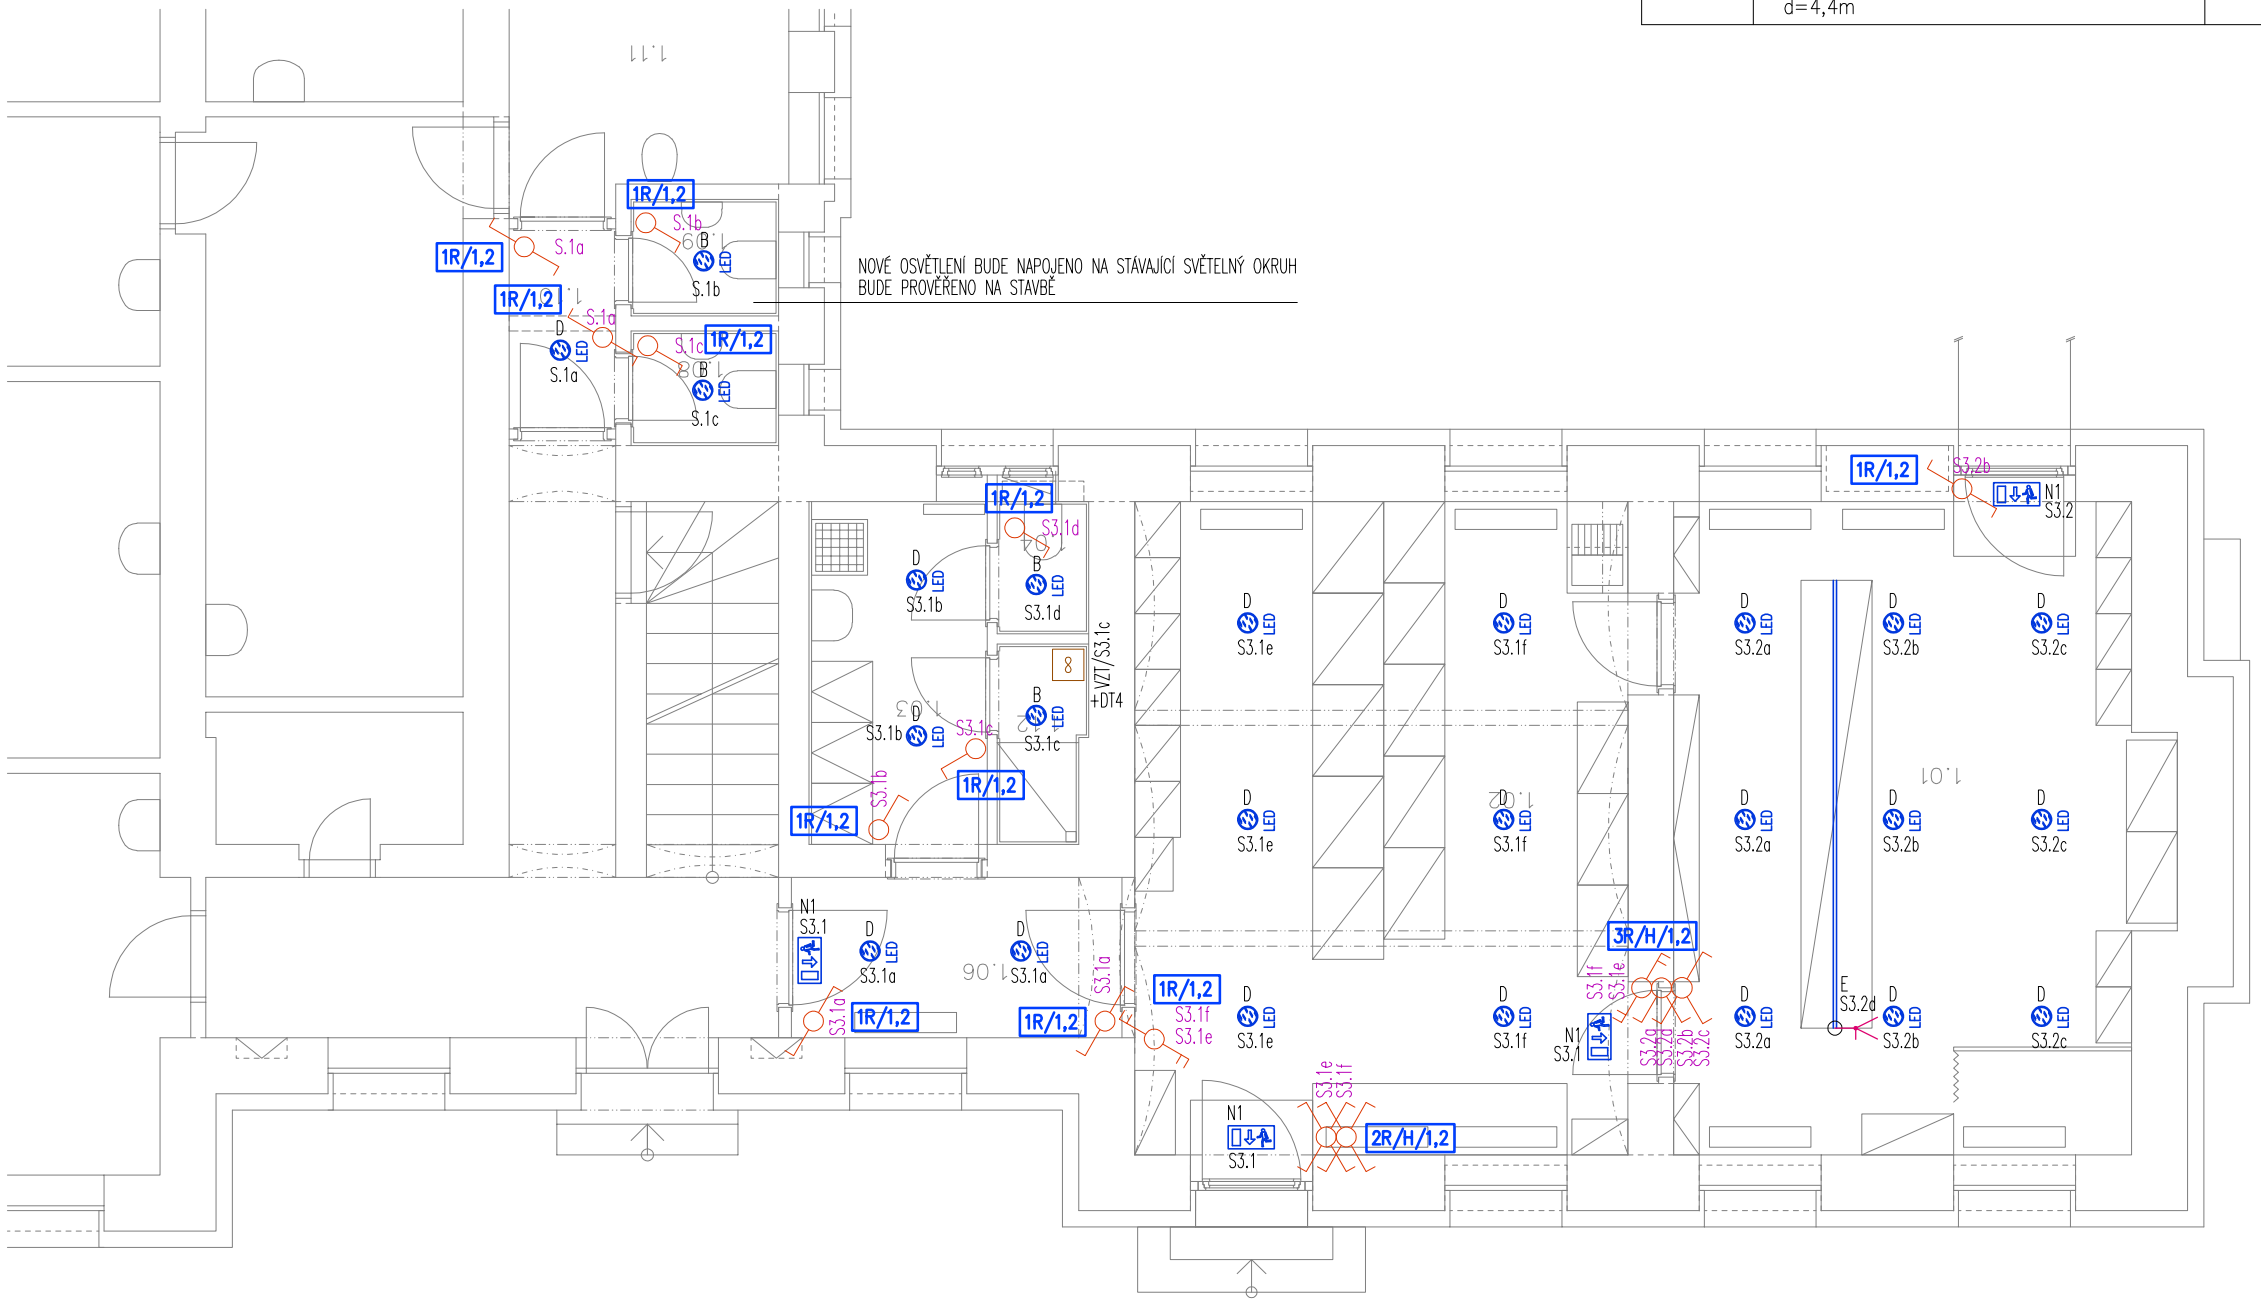

LEGENDA MÍSTNOSTÍ

no.	*návrh*
1.01	oficína
1.02	sklad
1.03	šatna / úklid
1.04	wc
1.05	*zrušeno*
1.06	*chodba*
1.07	*zrušeno*
1.08	wc
1.09	wc
1.10	chodba
1.11	*bez zásahu*
1.12	sprcha

OVLÁDACÍ PRVKY

	Vypínač ř.1 230V/10A
	Vypínač ř.1 IP44 230V/10A
	Střídavý vypínač ř.6 230V/10A
	Střídavý vypínač ř.6, IP44 230V/10A
	Sérivový vypínač ř.5 230V/10A
	Sérivový vypínač ř.5, IP44 230V/10A
	Křížový vypínač ř.7 230V/10A
	Sérivový přepínač střídavý ř.6+6 230V/10A
	Střídavý vypínač dvojitý ř.6+6 230V/10A
	Tlačítkový spínač ř.1/0 230V/10A

Napěťová soustava:
TN-C (3+PEN, 400V, 50Hz)
TN-S (3+PE+N, 400V, 50Hz)
TN-S (1+PE+N, 230V, 50Hz)

Ochrana před nebezpečným dotykem
(ČSN 332000 4-41ed.2)
- automatickým odpojením od zdroje
- pospojením a proudovým chráničem

Ochrana proti nadproudůmdle ČSN 332000-4-43
- selektivním dimenzovánímjistících prvků

+0,00 = čistá podlaha 1.NP

1m 2m

ING. ARCH. ZBYNĚK SKALA
HAVLÍČKOVA 247, 386 01 STRAKONICE
TEL: 383323436, MOB: 777732201
EMAIL: SKALA@STAATELIER.CZ

STUPEŇ	**stavební povolení a provádění stavby**		
AKCE	Nemocnice Strakonice - Rekonstrukce oddělení odběru krve a prodejna ETAPA 1	ZAKÁZKA	
STAVEBNÍK	Nemocnice Strakonice, a.s. Radomyšlská 336, 38601 Strakonice IČ: 26095181	ZODP. PROJ.	*MARTIN POČTA* ***TEL. 608908692***
		VYPRAC.	*MARTIN POČTA* ***TEL. 608908692***
MÍSTO	areál Nemocnice Strakonice pč 588/1, st. 418 - kú Strakonice	MĚŘÍTKO / DATUM	VÝKRES
OBSAH	PŮDORYS 1NP - OSV	*09/2018*	2.1