

LEGENDA MÍSTNOSTÍ

<i>no.</i>	<i>návrh</i>
1.01	oficiína
1.02	sklad
1.03	šatna / úklid
1.04	wc
1.05	zrušeno
1.06	chodba
1.07	zrušeno
1.08	wc
1.09	wc
1.10	chodba
1.11	běž zásahu
1.12	sprcha

$$\begin{array}{l} \text{xR/V/x,x} \\ \text{xR/H/x,x} \end{array}$$

— VÝŠKA NAD Č.P.
— V-VERTIKÁLNÍ, H-HORIZONTÁLNÍ
— VÍCEÚSOBNÝ RÁMĚČEK/2,3,4,5

v= VÝŠKA INSTALAČNÍHO PRVKU /ZÁSUVKA, VYPÍNAČ/-SPODNÍ HRANA
d= REZERVNÍ DÉLKA KABELU /m/ EL. VÝVODU

Napětová soustava.


TN-C (3+PEN, 400V, 50Hz)
TN-S (3+PE+N, 400V, 50Hz)
TN-S (1+PE+N, 230V, 50Hz)

Ochrana před nebezpečným dotykem

(ČSN 332000 4-41ed.2)

- automatickým odpojením od zdroje
- pospojením a proudovým chráničem

- selektivním dimenzováním jisticích prvků

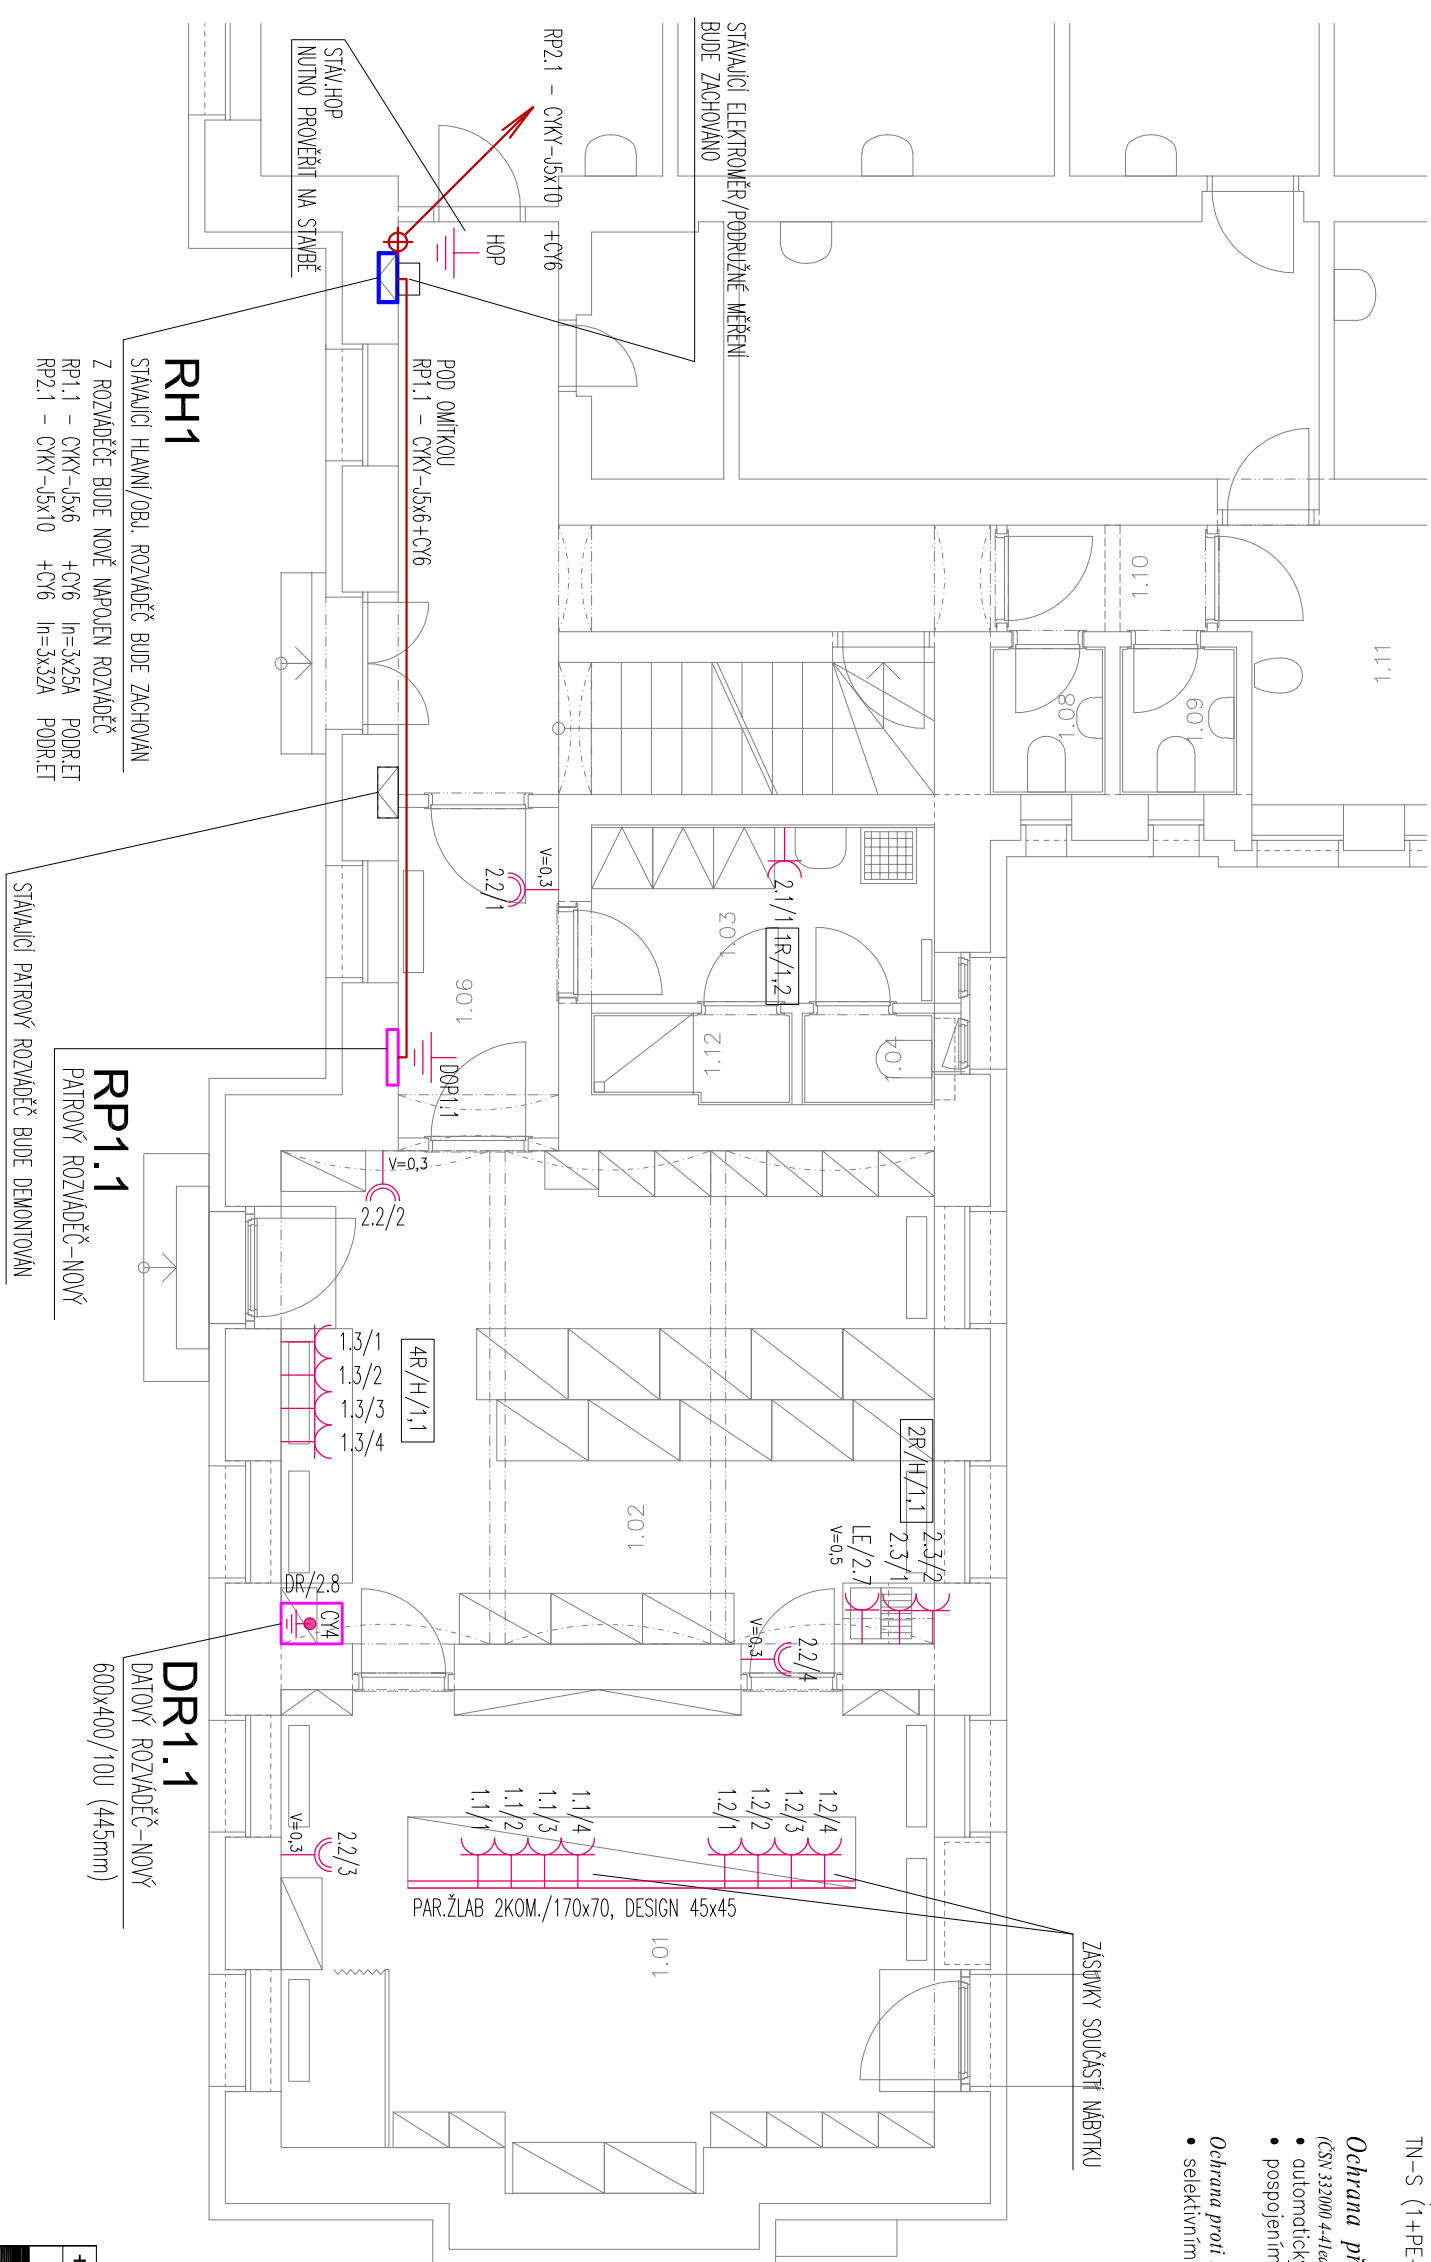

ZÁSUVKY, EL. VÝVODY	
	Zásuvka jednoduchá 230V/16A, 2P+T
	Zásuvka jednoduchá 230V/16A, 2P+T, SPD 3
	Zásuvka jednoduchá 230V/16A, 1P4, 2P+T
	Zásuvka dvojité 230V/16A, 2x 2P+T
	El. vývod – obecný 230V/10A, 16A

ZEMNĚNÍ

	Stvorkovnice doplňujícího pospojovacího DOP
	Hlavní ochranná přípojnice HOP + PVC krabice
	Připojení na zemnicí soustavu

+0,00 = čistá podlaha 1.NP			
1m	2m		
		ING. ARCH. ZBYNEK SKALA HAVLÍČKOVA 247 - 386 01 STRAKONICE TEL: 38323436, MOB: 77722201 EMAIL: SKALA@STATAELIER.CZ	
STUPEN	stavební povolení a provádění stavby		
AKCE	Nemocnice Strakonice - Rekonstrukce oddělení odběru krve a prodejna ETAPA 1	ZAKÁZKA	
STAVEBNÍK	Nemocnice Strakonice, a.s. Radomyská 336, 38601 Strakonice IČ: 26095181	ZODP. PROJ.	MARTIN POČTA TEL. 608906592
MÍSTO	areál Nemocnice Strakonice pč 588/1, st. 418 - kú Strakonice	VYPRAC.	MARTIN POČTA TEL. 608906592
OBSAH	PUDORS 1NP - ESI	MÉRITKO	DATUM
			09/2018
			22