


DATA, TELEFONY, TV, DT	
☐	Datová zásuvka 2x RJ45
☐	Datová zásuvka 1x RJ45

LEGENDA MÍSTNOSTÍ

<i>no.</i>	<i>návrh</i>
1.01	oficina
1.02	sklad
1.03	šatna / úklid
1.04	wc
1.05	zrušeno
1.06	chodba
1.07	zrušeno
1.08	wc
1.09	wc
1.10	chodba
1.11	bez zásahu
1.12	sprcha

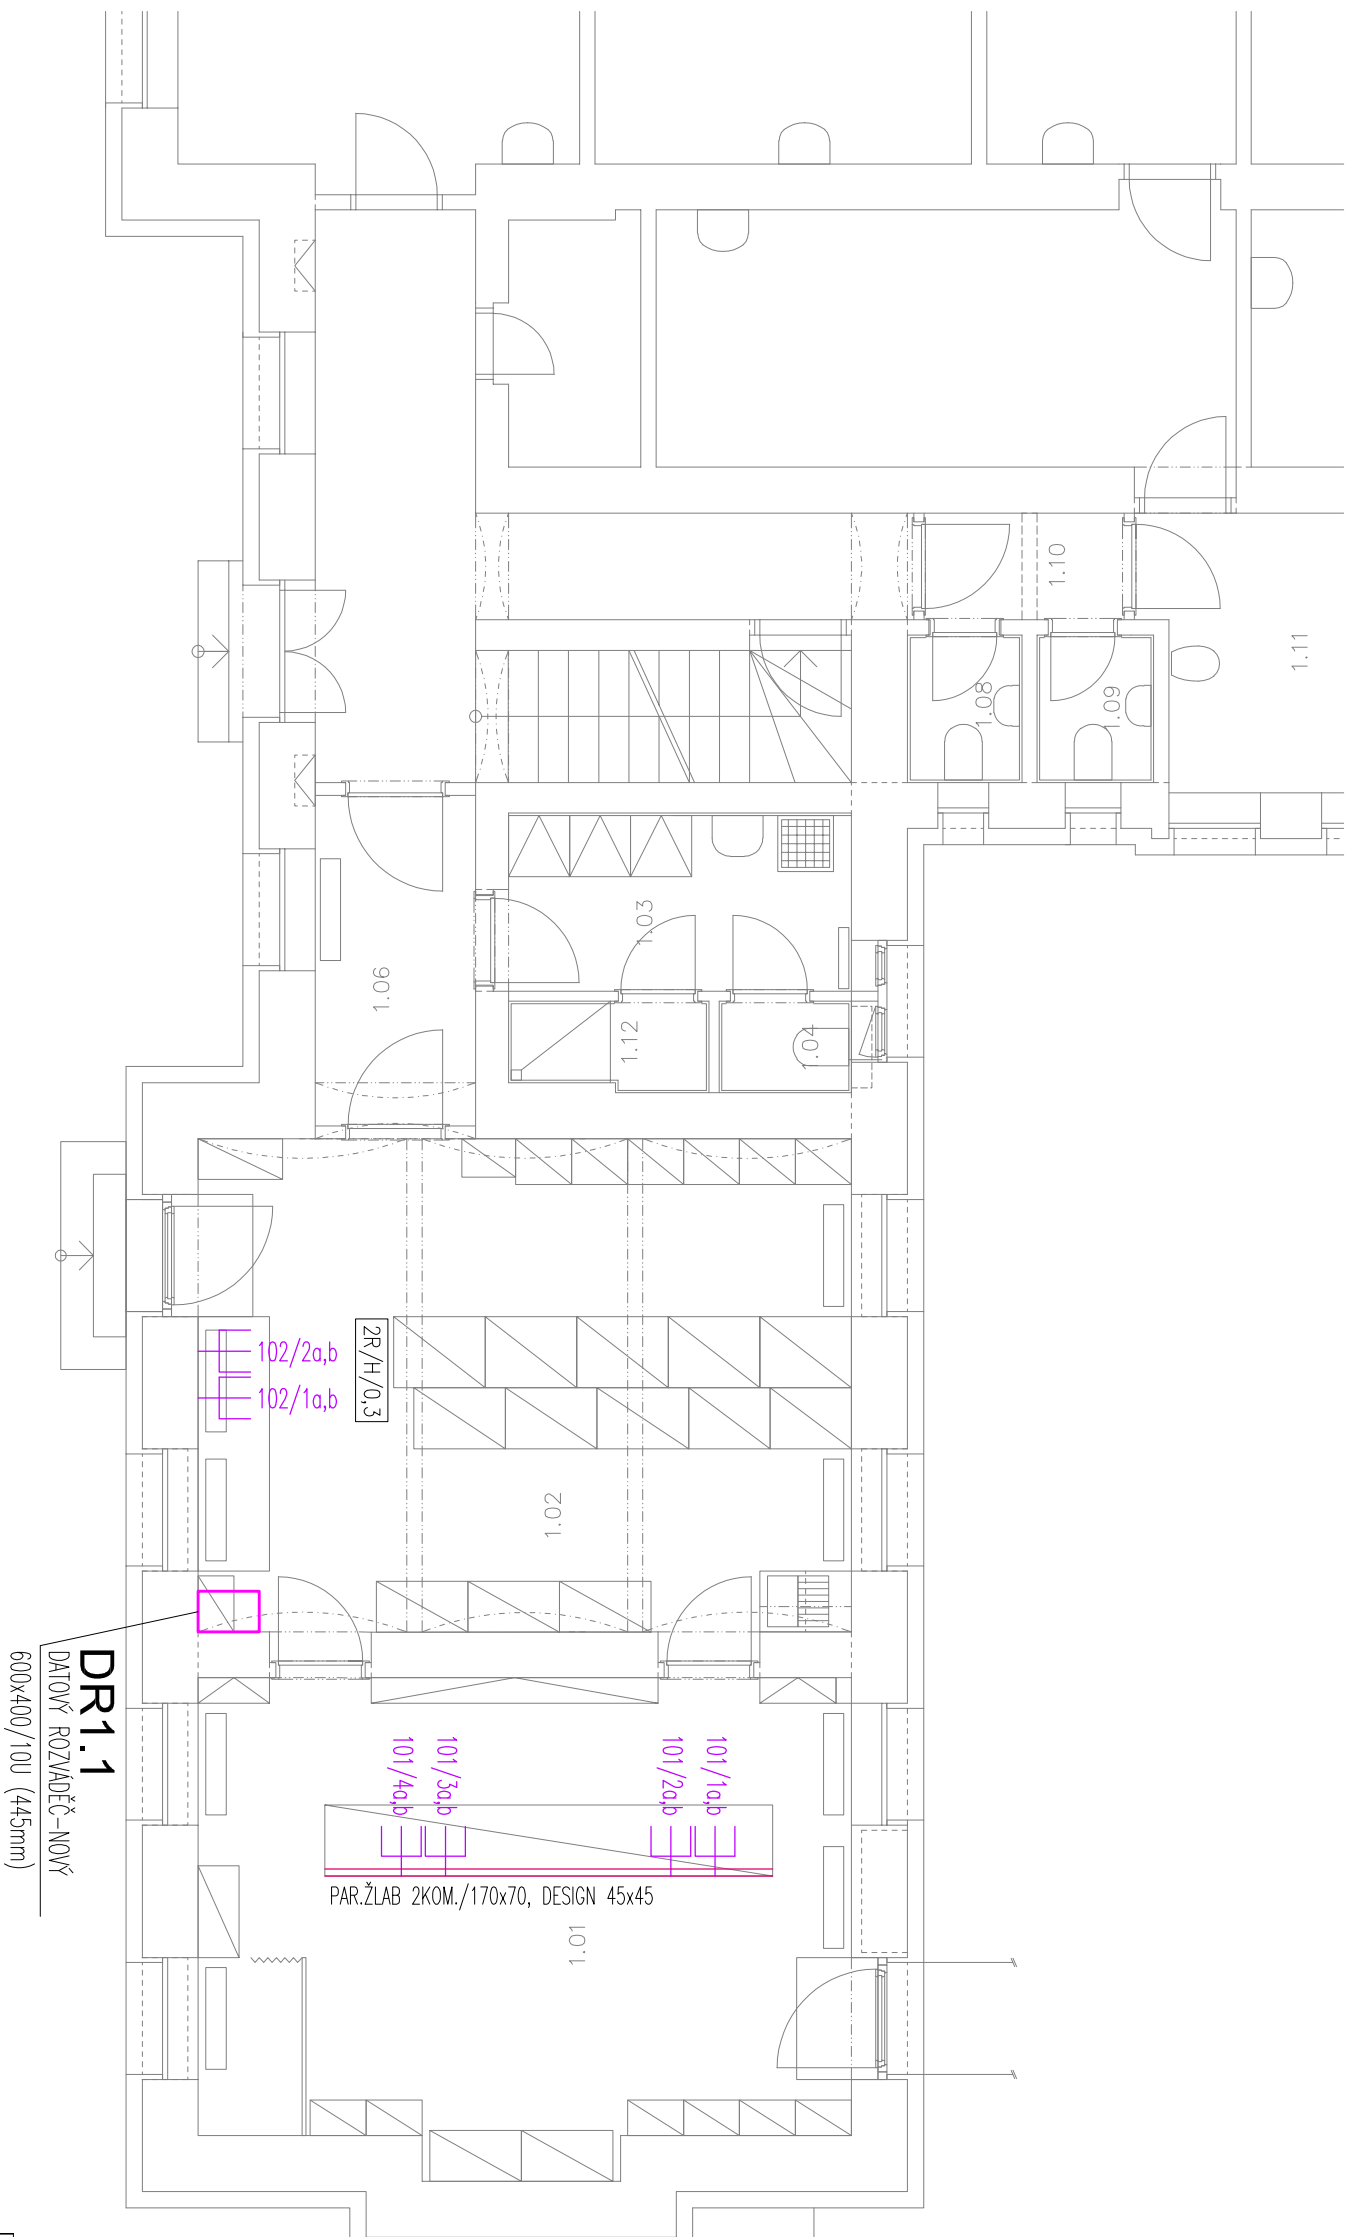

+0,00 = čistá podlaha 1.NP			
1m		2m	
		ING. ARCH. ZBYNEK SKALA HAVLÍČKOVA 247, 386 01 STRAKONICE TEL: 38323436, MOB: 777732201 EMAIL: SKALA@STAVATELIER.CZ	
STUPEN	stavební povolení a provádění stavby		
AKCE	Nemocnice Strakonice - Rekonstrukce oddělení odběru krve a prodejna ETAPA 1		
STAVEBNÍK	Nemocnice Strakonice, a.s. Radomyská 336, 38601 Strakonice IČ: 26095181		
MÍSTO	areál Nemocnice Strakonice pč 588/1, st. 418 - kú Strakonice		
OBSAH	PŮDORYS 1NP - SLB		
	ZAKAZKA	ZODP. PROJ.	MARTIN POČTA TEL. 608908692
		VYPRAC.	MARTIN POČTA TEL. 608908692
	MĚRÍTKO	DATUM	09/2018
		VÝKRES	2.3