OZNAČENÍ	NÁKRES-SCHEMA	POČET KUSŮ	POPIS, POZNÁMKA

A.

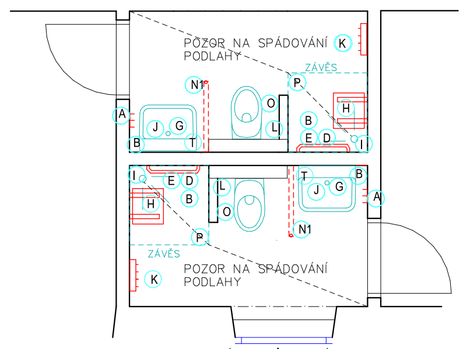

MATNÁ NEPRŮHLEDNÁ FOLIE

CELKEM 1 KS

VYBAVENÍ SOCIÁLNÍHO ZÁZEMÍ POKOJE KLIENTŮ

UMYVADLO: – UMYVADLO BĚŽNÉ TYPOVÉ, VODOVODNÍBATERIE UMYVADLOVÁ STOJÁNKOVÁ, PÁKOVÁ – VIZ. ZTI
- (A) – VĚŠÁK NA RUČNÍKY S TŘEMI HÁČKY – KOVOVÝ
- (B) – DÁVKOVAČ TEKUTÉHO MÝDLA
- (G) – ZRCADLO NAD UMYVADLO, FIXNÍ 60/40 cm , NEREZ
- (T) – BOX NA PAPÍROVÉ RUČNÍKY
- (J) – DÁVKOVAČ TEKUTÉ DEZINFEKCE

SPRCHA: – VODOVODNÍ BATERIE SPRCHOVÁ S HADICÍ S KOVOVÝM ÚCHYTEM NA ZAVĚŠENÍ – VIZ. ZTI
- (E) – SVISLÁ TYČ NA ZAVĚŠENÍ SPRCHY
- (B) – DÁVKOVAČ TEKUTÉHO MÝDLA
- (P) – ZÁSTĚNA SPRCHOVÉHO KOUTU– VODOROVNÁ TYČ SE ZÁVĚSEM NA KROUŽCÍCH, V=210 cm
- (H) – SKLOPNÉ SEDÁTKO DO SPRCHY S OPĚRNOU NOHOU – MATERIÁL: NEREZ / PLAST; KOTVENÉ DO ZDIVA, MIN. NOSNOST 150 kg
- (I) – DRÁTĚNÁ POLIČKA DO SPRCHY (NEREZ)
- (D) – MADLO HORIZONTÁLNÍ/VODOROVNÉ = LOMENÉ, 120° NEREZ
- (K) – POLIČKA A VĚŠÁK NA ODĚVY KOVOVÝ MIMO SPRCHOVÝ KOUT DL.– 35 CM

WC: – ZÁVĚSNÉ WC – VIZ. ZTI
- (L) – DRŽÁK NA WC STĚTKU
- (O) – DRŽÁK NA TOALETNÍ PAPÍR VELKÝ– JUMBO –UZAMYKATELNÝ
- (N) – 1x SKLOPNÉ MADLO O 10 cm DELŠÍ NAŽ WC MÍSA

OVLADAČ SIGNALIZACE SESTRA PACIENT – PROVÁZEK VIZ – SLP

– HYDROIZOLAČNÍ NÁTĚR V MÍSTĚ SPRCHY

B.

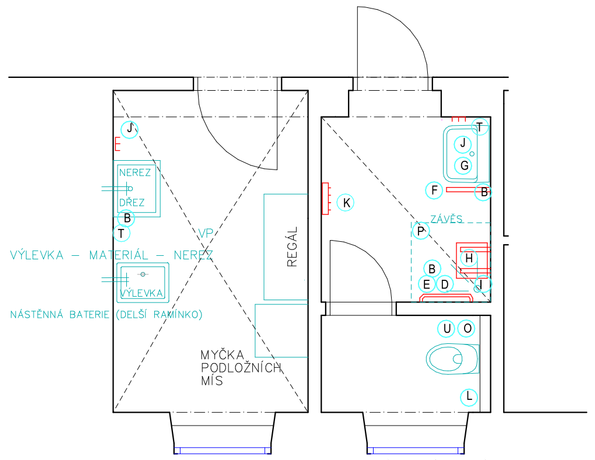

MATNÁ NEPRŮHLEDNÁ FOLIE

CELKEM 1 KS

VYBAVENÍ SOCIÁLNÍHO ZÁZEMÍ PRO KLIENTY A DESIFENČNÍ MÍSTNOST

UMYVADLO: – UMYVADLO BĚŽNÉ, TYPOVÉ, VODOVODNÍBATERIE UMYVADLOVÁ STOJÁNKOVÁ, PÁKOVÁ – VIZ. ZTI
- (B) – DÁVKOVAČ TEKUTÉHO MÝDLA
- (G) – ZRCADLO NAD UMYVADLO, FIXNÍ 60/40 cm , NEREZ
- (F) – MADLO UMYVADLOVÉ, PEVNÉ 1x, DÉLKA 500 mm
- (T) – BOX NA PAPÍROVÉ RUČNÍKY
- (J) – DÁVKOVAČ TEKUTÉ DEZINFEKCE

SPRCHA: – VODOVODNÍ BATERIE SPRCHOVÁ S HADICÍ S KOVOVÝM ÚCHYTEM NA ZAVĚŠENÍ – VIZ. ZTI
- (E) – SVISLÁ TYČ NA ZAVĚŠENÍ SPRCHY
- (B) – DÁVKOVAČ TEKUTÉHO MÝDLA
- (P) – ZÁSTĚNA SPRCHOVÉHO KOUTA– VODOROVNÁ TYČ SE ZÁVĚSEM NA KROUŽCÍCH, V=210 cm
- (H) – SKLOPNÉ SEDÁTKO DO SPRCHY S OPĚRNOU NOHOU – MATERIÁL: NEREZ / PLAST; KOTVENÉ DO ZDIVA, MIN. NOSNOST 150 kg
- (I) – DRÁTĚNÁ POLIČKA DO SPRCHY (NEREZ)
- (D) – MADLO HORIZONTÁLNÍ/VODOROVNÉ = LOMENÉ, 120° NEREZ
- (K) – POLIČKA A VĚŠÁK NA ODĚVY KOVOVÝ MIMO SPRCHOVÝ KOUT DL.– 35 CM

WC: – ZÁVĚSNÉ WC – VIZ. ZTI
- (L) – DRŽÁK NA WC STĚTKU
- (O) – DRŽÁK NA TOALETNÍ PAPÍR VELKÝ– JUMBO –UZAMYKATELNÝ
- (U) SVISLÉ NEREZ MADLO

OVLADAČ SIGNALIZACE SESTRA PACIENT – PROVÁZEK VIZ – SLP

– HYDROIZOLAČNÍ NÁTĚR V MÍSTĚ SPRCHY

ÚKLIDOVÁ MÍSTNOST
VÝLEVKA – NEREZ SE SPLACHOVAČEM, S NÁSTĚNNOU BATERIÍ
- SAMOSTATNÉ STOJÍCÍ NEREZOVÝ DŘEZ
- VODOVODNÍ NÁSTĚNNÁ BATERIE – VIZ. ZTI
- (B) – DÁVKOVAČ TEKUTÉHO MÝDLA
- (J) – DÁVKOVAČ TEKUTÉ DEZINFEKCE

U VÝLEVKY UMÍSTĚNÁ VANOVÁ BATERIE S HADICÍ 3 M

C.

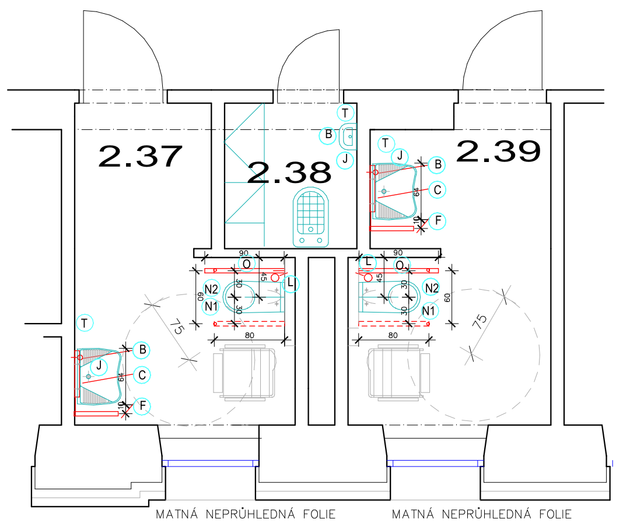

MATNÁ NEPRŮHLEDNÁ FOLIE MATNÁ NEPRŮHLEDNÁ FOLIE

CELKEM 1 KS

VYBAVENÍ SOCIÁLNÍHO ZAŘÍZENÍ U ZTP, UKLIDOVÁ MÍSTNOST:

UMYVADLO: BEZBARIÉROVÉ, VODOVODNÍBATERIE UMYVADLOVÁ STOJÁNKOVÁ, PÁKOVÁ – VIZ. ZTI
- – UMYVADLO
- – VODOVODNÍ BATERIE UMYVADLOVÁ PÁKOVÁ STOJÁNKOVÁ – VIZ. ZTI
- (B) – DÁVKOVAČ TEKUTÉHO MÝDLA
- (C) – ZRCADLO NAD UMYVADLO VÝKLOPNÉ 60/40 cm , NEREZ
- (F) – MADLO UMYVADLOVÉ, PEVNÉ 1x, DÉLKA 500 mm
- (T) – BOX NA PAPÍROVÉ RUČNÍKY
- (J) – DÁVKOVAČ TEKUTÉ DEZINFEKCE

WC: – ZÁVĚSNÉ WC – VIZ. ZTI
- (L) – DRŽÁK NA WC STĚTKU
- (O) – DRŽÁK NA TOALETNÍ PAPÍR VELKÝ– JUMBO – UZAMYKATELNÝ
- (N1) – 1x SKLOPNÉ MADLO O 10 cm DELŠÍ NAŽ WC MÍSA
- (N2) – 1x PEVNÉ MADLO O 20 cm DELŠÍ NEŽ WC MÍSA, VZDÁLENOST MADEL– 60 cm, V=80 cm

ÚKLIDOVÁ MÍSTNOST
KERAMICKÁ VÝLEVKA S NÁSTĚNNOU BATERÍ
- (B) – DÁVKOVAČ TEKUTÉHO MÝDLA
- (J) – DÁVKOVAČ TEKUTÉ DEZINFEKCE
- (T) – BOX NA PAPÍROVÉ RUČNÍKY

OVLADAČ SIGNALIZACE SESTRA PACIENT – PROVÁZEK VIZ – SLP

D.

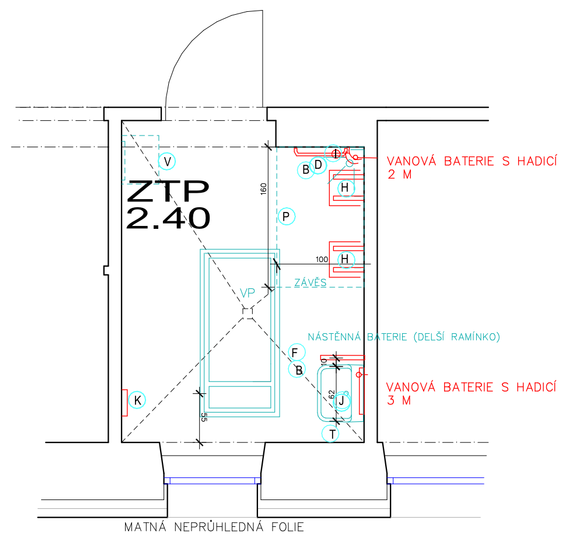

MATNÁ NEPRŮHLEDNÁ FOLIE

CELKEM 1 KS

VYBAVENÍ SOCIÁLNÍHO ZÁZEMÍ - KOUPELNA ZTP

UMYVADLO: – UMYVADLO BĚŽNÉ, TYPOVÉ, VODOVODNÍ BATERIE NÁSTĚNNÁ S PRODLOUŽENÝM RAMÍNKEM VČETNĚ SPRCHOVÉ HADICE (3M) – VIZ. ZTI
- (F) – MADLO UMYVADLOVÉ, PEVNÉ 1x, DÉLKA 500 mm
- (B) – DÁVKOVAČ TEKUTÉHO MÝDLA
- (D) – KOŠ NA ODPADKY PLASTOVÝ
- (T) – BOX NA PAPÍROVÉ RUČNÍKY
- (J) – DÁVKOVAČ TEKUTÉ DEZINFEKCE – PVC

SPRCHOVÝ KOUT: – VODOVODNÍ BATERIE SPRCHOVÁ S HADICÍ S KOVOVÝM ÚCHYTEM NA ZAVĚŠENÍ – VIZ. ZTI
- (B) – DÁVKOVAČ TEKUTÉHO MÝDLA
- (P) – ZÁSTĚNA SPRCHOVÉHO KOUTU– VODOROVNÁ TYČ SE ZÁVĚSEM NA KROUŽCÍCH, V=210 cm
- (H) – SEDÁTKO PLASTOVÉ, SKLOPNÉ, KOTVENÉ DO ZDIVA, MIN. NOSNOST 150 kg
- (I) – DRÁTĚNÁ POLIČKA DO SPRCHY
- (D) – MADLO HORIZONTÁLNÍ/VODOROVNÉ = LOMENÉ, 120° NEREZ
- (K) – POLIČKA A VĚŠÁK NA ODĚVY KOVOVÝ MIMO SPRCHOVÝ KOUT DL.– 35 CM
- (V) DRŽÁK NA ODPADKOVÉ PYTLE (NAPŘ BIEDRAX.) – PROKOTVIT DO ZDI

OVLADAČ SIGNALIZACE SESTRA PACIENT – PROVÁZEK VIZ – SLP

– HYDROIZOLAČNÍ NÁTĚR V MÍSTĚ SPRCHY

OZNAČENÍ	NÁKRES-SCHEMA	POČET KUSŮ	POPIS, POZNÁMKA

E.

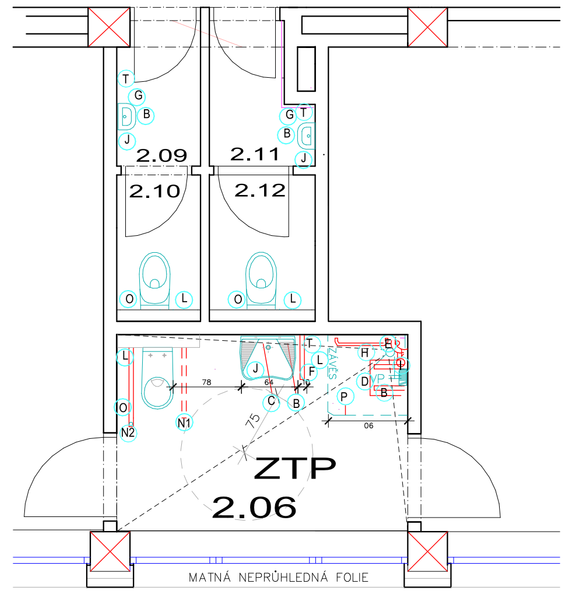

MATNÁ NEPRŮHLEDNÁ FOLIE

CELKEM 1 KS

VYBAVENÍ SOCIÁLNÍHO ZÁZEMÍ POKOJE KLIENTŮ A PERSONÁLNÍ WC

UMYVADLO: – UMYVADLO BEZBARIÉROVÉ, VODOVODNÍBATERIE UMYVADLOVÁ STOJÁNKOVÁ, PÁKOVÁ – VIZ. ZTI
- (B) – DÁVKOVAČ TEKUTÉHO MÝDLA
- (C) – ZRCADLO NAD UMYVADLO VÝKLOPNÉ 40/60 cm, NEREZ
- (F) – MADLO UMYVADLOVÉ, PEVNÉ 1x, DÉLKA 500 mm
- (T) – BOX NA PAPÍROVÉ RUČNÍKY
- (J) – DÁVKOVAČ TEKUTÉ DEZINFEKCE

WC: ZÁVĚSNÉ WC – VIZ. ZTI
- (L) – DRŽÁK NA WC STĚTKU
- (O) – DRŽÁK NA TOALETNÍ PAPÍR VELKÝ – JUMBO
- (N1) – 1x SKLOPNÉ MADLO O 10 cm DELŠÍ NAŽ WC MÍSA
- (N2) – 1x PEVNÉ MADLO O 20 cm DELŠÍ NEŽ WC MÍSA, VZDÁLENOST MADEL– 60 cm, V=80 cm

SPRCHA: – VODOVODNÍ BATERIE SPRCHOVÁ S HADICÍ S KOVOVÝM ÚCHYTEM NA ZAVĚŠENÍ – VIZ. ZTI
- (E) – SVISLÁ TYČ NA ZAVĚŠENÍ SPRCHY
- (B) – DÁVKOVAČ TEKUTÉHO MÝDLA
- (P) – ZÁSTĚNA SPRCHOVÉHO KOUTA– VODOROVNÁ TYČ SE ZÁVĚSEM NA KROUŽCÍCH, V=210 cm
- (H) – SKLOPNÉ SEDÁTKO DO SPRCHY S OPĚRNOU NOHOU – MATERIÁL: NEREZ / PLAST; KOTVENÉ DO ZDIVA, MIN. NOSNOST 150 kg
- (I) – DRÁTĚNÁ POLIČKA DO SPRCHY (NEREZ)
- (D) – MADLO HORIZONTÁLNÍ/VODOROVNÉ = LOMENÉ, 120° NEREZ

UMYVADLO: – BĚŽNÉ TYPOVÉ, – VODOVODNÍ BATERIE UMYVADLOVÁ PÁKOVÁ STOJÁNKOVÁ – VIZ. ZTI
- (B) – DÁVKOVAČ TEKUTÉHO MÝDLA
- (G) – ZRCADLO NAD UMYVADLO, FIXNÍ 60/40 cm , NEREZ
- (T) – BOX NA PAPÍROVÉ RUČNÍKY
- (J) – DÁVKOVAČ TEKUTÉ DEZINFEKCE

WC: – ZÁVĚSNÉ WC – VIZ. ZTI
- (L) – DRŽÁK NA WC STĚTKU
- (O) – DRŽÁK NA TOALETNÍ PAPÍR VELKÝ– JUMBO –UZAMYKATELNÝ

OVLADAČ SIGNALIZACE SESTRA PACIENT – PROVÁZEK VIZ – SLP

– HYDROIZOLAČNÍ NÁTĚR V MÍSTĚ SPRCHY

F.

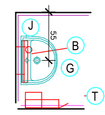

2.NP CELKEM 12 KS

SAMOSTATNÁ UMYVADLA

UMYVADLO: – UMYVADLO BĚŽNÉ TYPOVÉ, VODOVODNÍ BATERIE UMYVADLOVÁ STOJÁNKOVÁ, PÁKOVÁ – VIZ. ZTI
- (B) – DÁVKOVAČ TEKUTÉHO MÝDLA
- (G) – ZRCADLO NAD UMYVADLO, FIXNÍ 60/40 cm
- (T) – BOX NA PAPÍROVÉ RUČNÍKY
- (J) – DÁVKOVAČ TEKUTÉ DEZINFEKCE

– UMÍSTĚNÍ JEDNOTLIVÝCH PŘEDMĚTŮ DLE POTŘEBY

- (A) – VĚŠÁK NA RUČNÍKY S TŘEMI HÁČKY – KOVOVÝ
- (B) – DÁVKOVAČ TEKUTÉHO MÝDLA – PŘESNÝ TYP – NAPŘ. B. BRAUN (nutná koordinace s investorem)
- (C) – ZRCADLO NAD UMYVADLO VÝKLOPNÉ 60/40 cm , NEREZ
- (D) – MADLO HORIZONTÁLNÍ/VODOROVNÉ = LOMENÉ, 120° NEREZ
- (E) – SVISLÁ UPEVŇOVACÍ TYČ SPRCHOVÉ HADICE NA ZAVĚŠENÍ SPRCHY
- (F) – MADLO UMYVADLOVÉ NEREZOVÉ PEVNÉ, 1 X DÉLKA 500MM (SVISLÉ / VODOROVNÉ)
- (G) – ZRCADLO NAD UMYVADLO, FIXNÍ 60/40 cm
- (H) – SEDÁTKO PLASTOVÉ, SKLOPNÉ, S OCEL. KOTVAMI KOTVENÉ DO ZDIVA, MIN. NOSNOST 150 kg
- (I) – DRÁTĚNÁ POLIČKA DO SPRCHY
- (J) – DÁVKOVAČ TEKUTÉ DEZINFEKCE – PŘESNÝ TYP – NAPŘ. B. BRAUN (nutná koordinace s investorem)
- (K) – POLIČKA A VĚŠÁK NA ODĚVY KOVOVÝ MIMO SPRCHOVÝ KOUT DL.– 35 CM
- (L) – DRŽÁK NEREZ NA WC STĚTKU VČETNĚ ŠTĚTKY
- (N1) – 1x SKLOPNÉ MADLO O 10 cm DELŠÍ NAŽ WC MÍSA – NEREZOVÉ
- (N2) – 1x PEVNÉ MADLO O 20 cm DELŠÍ NEŽ WC MÍSA, NEREZOVÉ
- (O) – DRŽÁK NA TOALETNÍ PAPÍR – VELKÝ JUMBO – UZAMYKATELNÝ
- (P) – VODOROVNÁ TYČ NEREZ SE ZÁVĚSEM NA KROUŽCÍCH V=200 CM DL.– 210 CM (PROKOTVIT DO STROPNÍ KCE)
- (R) – PLASTOVÝ ODPADKOVÝ KOŠ S NÁŠLAPNÝM OTEVÍRACÍM VÍKEM
- (T) – ZÁSOBNÍK NA PAPÍROVÉ RUČNÍKY
- (U) – SVISLÉ NEREZOVÉ MADLO
- (V) – DRŽÁK NA ODPADKOVÉ PYTLE – PROKOTVIT DO ZDI

ILUSTRATIVNÍ FOTO
(D) – MADLO HORIZONTÁLNÍ/VODOROVNÉ = LOMENÉ, 120° NEREZ

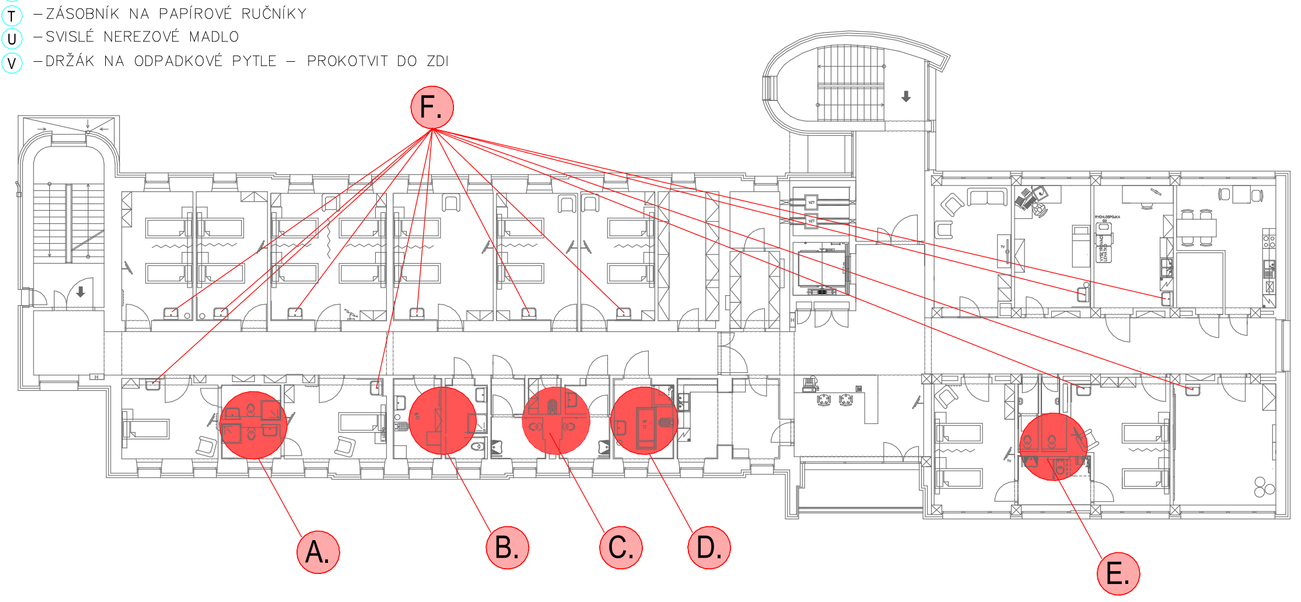

POZOR! DLE POŽADAVKU INVESTORA BUDOU VEŠKERÉ KLOZETY PRO KLIENTY (VČETNĚ ZTP) OSAZENY DO VÝŠKY 51 cm

VÝPIS PRVKŮ

	2.NP
(A)	2
(B)	28
(C)	3
(D)	5
(E)	5
(F)	5
(G)	17
(H)	6
(I)	5
(J)	23
(K)	4
(L)	8
(N1)	5
(N2)	3
(O)	8
(P)	5
(R)	21
(T)	23
(U)	1
(V)	1

POZNÁMKY

PODHLEDY – SÁDROKARTONOVÉ, IMPREGNOVANÉ
RUŽOVOU BARVOU ZNÁZORNĚNY PRVKY Z VÝKRESU ZTI
SLABOPROUDÉ SYSTÉMY VIZ PD SLABOPROUDÉ SYSTÉMY

POZOR: PD STAVEBNÍ ČÁST NEOBSAHUJE KOORDINACI S ŘEMESLY TZB, PŘI PROVÁDĚNÍ STAVBY JE NUTNÉ PROVÉST POTŘEBNÉ PROSTUPY DLE PD - TZB A PROVÉST STAVEBNÍ PŘÍPOMOCE DLE PD ZTB.

POZOR!
PŘED INSTALACÍ NAVRŽENÝCH PRVKŮ JE NUTNÉ PŘESNĚ PŘEMĚŘIT ROZMĚRY JEDNOTLICÝCH PROSTORŮ.

ZODPOVĚDNÝ PROJEKTANT	VYPRACOVAL	**ATELIER G.,G s. r. o.** Nádražní 569/II 377 01 J. Hradec tel./fax 384 321 088 e-mail:info@ateliergg.cz
Ing. arch. Ivana Gantnerová	Ing. Jan Gantner	
MÍSTO: Nemocnice Jindřichův Hradec - pavilon A, k.ú. Jindřichův Hradec		
INVESTOR: Nemocnice Jindřichův Hradec, U nemocnice 380/III, 377 38		FORMÁT 6/A4
AKCE : **STAVEBNÍ ÚPRAVY 2.NP - 3.NP PAVILONU "A" PŘESTAVBA DĚTSKÉHO ODDĚLENÍ NA LDN** D.1.1.ARCHITEKTONICKO STAVEBNÍ ČÁST - 2. ČÁST - 2.NP		DATUM 12/2018
		ÚČEL DPS
		ZAK. Č. 40/15
		ARCH. Č. 40/15
OBSAH : **TABULKA VYBAVENÍ SOCIÁLNÍCH ZAŘÍZENÍ - 3.NP**		MĚŘÍTKO 1:50 / ČÍSLO V. D.1.1.b.12.