

OZN.	ROZMĚR	POPIS
DENNÍ MÍSTNOST		



PROSKLENÁ STĚNA
HLINÍKOVÁ KONSTRUKCE
5x PROSKLENÉ POLE , FIXNÍ ZASKLENÍ, ČIRÉ
1x HLINÍKOVÉ, OTOČNÉ, ČÁSTĚČNĚ PROSKLENÉ DVEŘE
BEZPEČNOSTNÍ FOLIE – OBĚ STRANY

PARAPET – PLASTOVÝ PVC S NOSEM 40 mm (TL. 20 mm)
POVRCH – PVC FOLIE

BAREVNOST

HLINÍKOVÁ KONSTRUKCE SKLENĚNÉ STĚNY – BARVA – ŠEDÁ
RAL 7001 NEBO PODOBNÁ



PARAPET – BAREVNOST – BÍLÁ – RAL 9016

SPODNÍ ČÁST ZDĚNÉ STĚNY – OLEJOVÝ NÁTĚR , BARVA – BÍLÁ,
RAL 9016

HLINÍKOVÉ DESKY PLNÉ – BAREVNOST – ŠEDÁ RAL 7001

POČET	POZNÁMKA
2.NP 1X	POHLED DO MÍSTNOSTI 2.01

NÁKRES

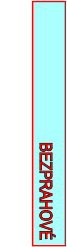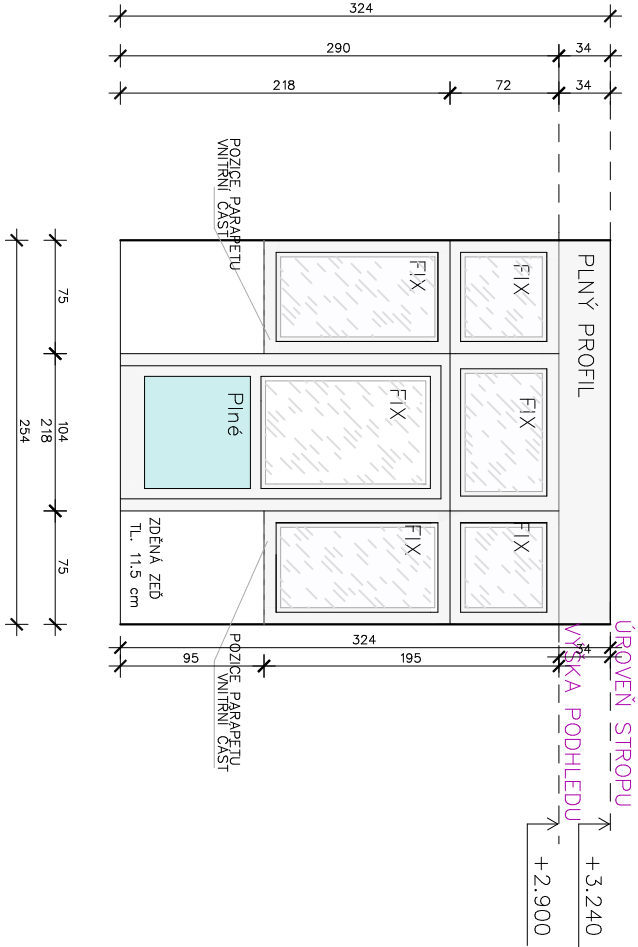

POZOR! PŘED SAMOTNOU VÝROBOU
NUTNO OVĚŘIT SKUT. ROZMĚR
A SVĚTLOU VÝŠKU POD STROPNÍ
KONSTRUKCI (PRŮVLAKEM)

ZODPOVĚDNÝ PROJEKTANT	VYPRACOVAL	ATELIER G+G S.R.O. Nádražní 569/II 377 01 J. Hradec tel./fax 384 321 088 e-mail:info@ateliergg.cz
Ing. arch. Ivana Gantnerová	Ing. Jan Gantner	
MÍSTO:	Nemocnice Jindřichův Hradec - pavilon A, k.ú. Jindřichův Hradec	
INVESTOR:	Nemocnice Jindřichův Hradec, U nemocnice 380/III, 377 38	
AKCE:	STAVEBNÍ ÚPRAVY 2.NP - 3.NP PAVILONU "A" PŘESTAVBA DĚTSKÉHO ODDĚLENÍ NA LDN D.1.1.ARCHITEKTONICKO STAVEBNÍ ČÁST - 2. ČÁST - 2.NP	
OBSAH:	TABULKA PROSKLENÝCH STĚN - 2.NP	MĚŘÍTKO 1:50
		ČÍSLO V. D.1.1.b.G.