


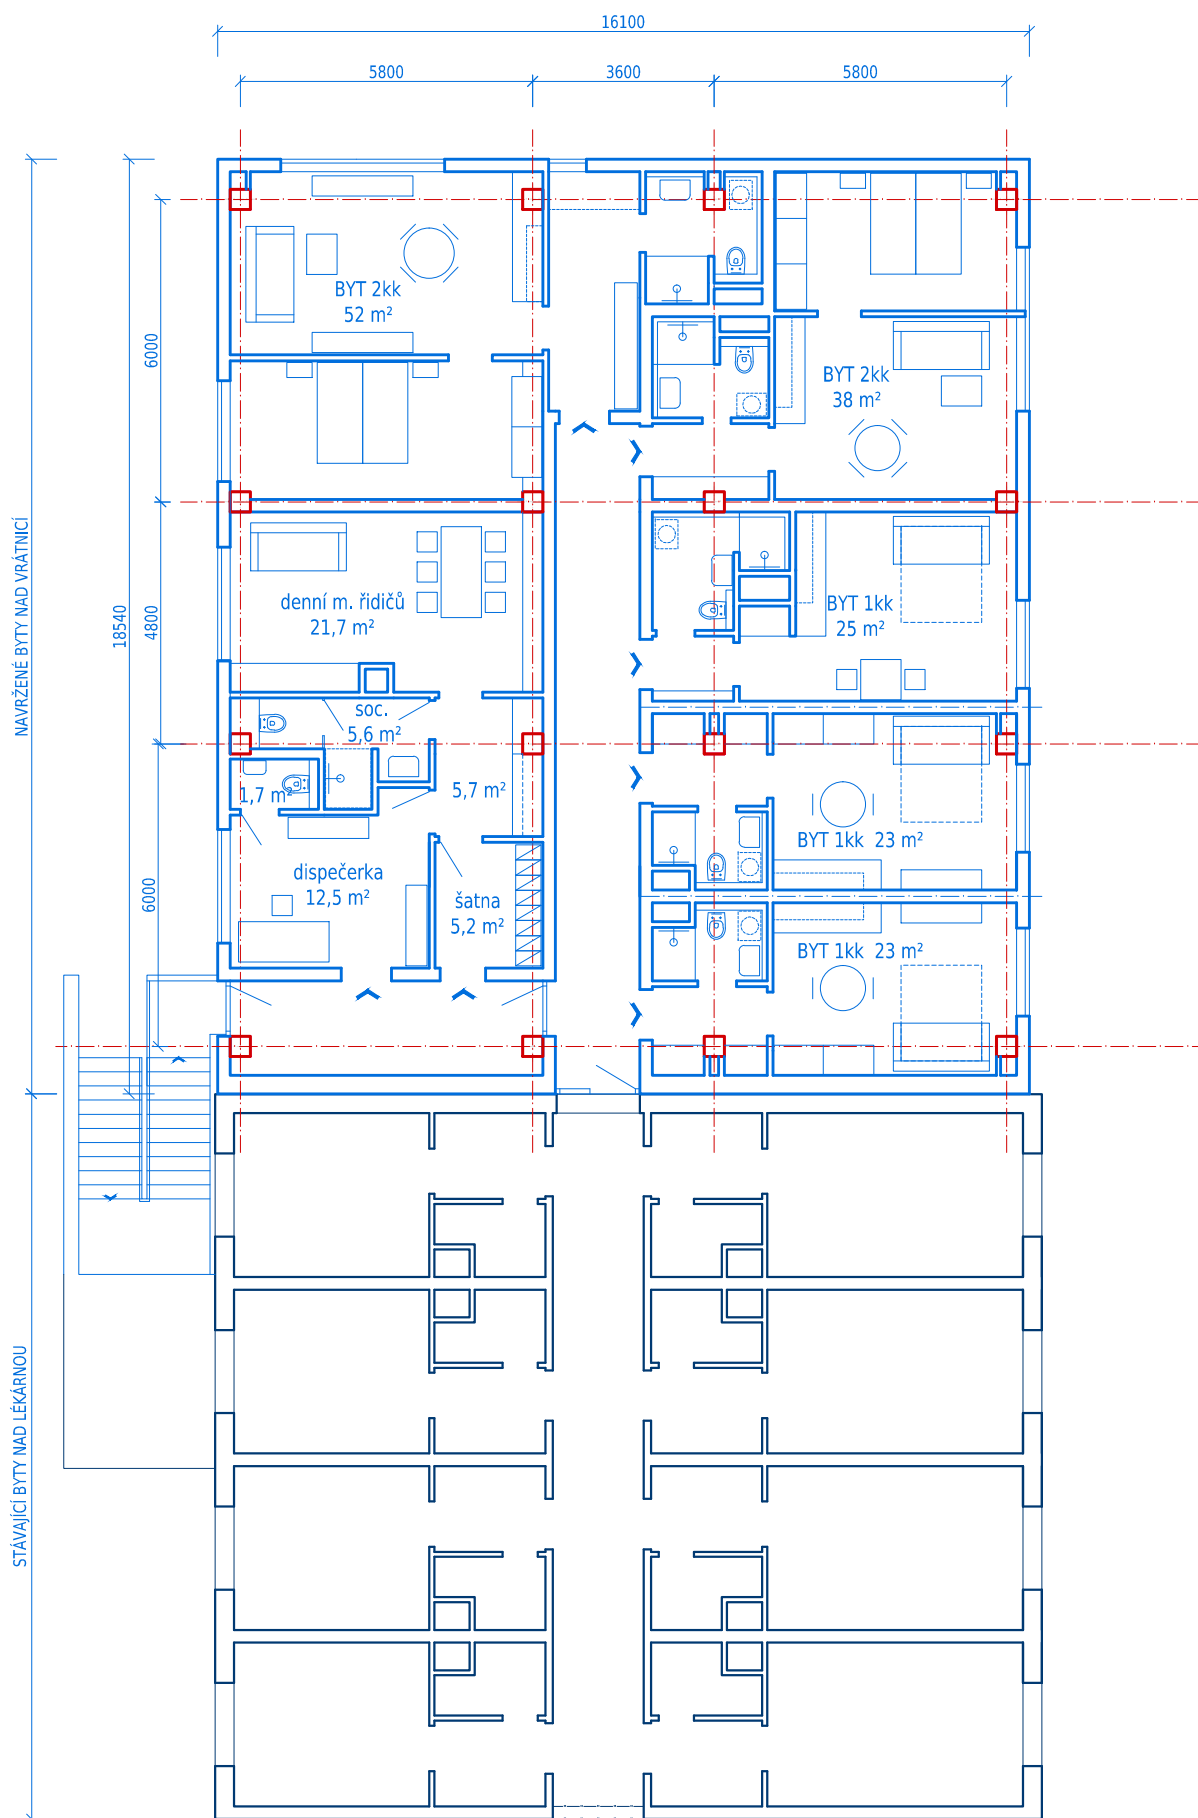

ALFAPLAN

31.7.2019

NÁVRH:
ING.ARCH. ANNA HABARTOVÁ

ZODPOVĚDNÝ PROJEKTANT:
ING. PAVEL ČURDA

BYTY NAD LÉKÁRNOU
STAVEBNÍ ÚPRAVY A NÁSTAVBA OBJEKTU VRÁTNICE, NEMOCNICE PRACHATICE