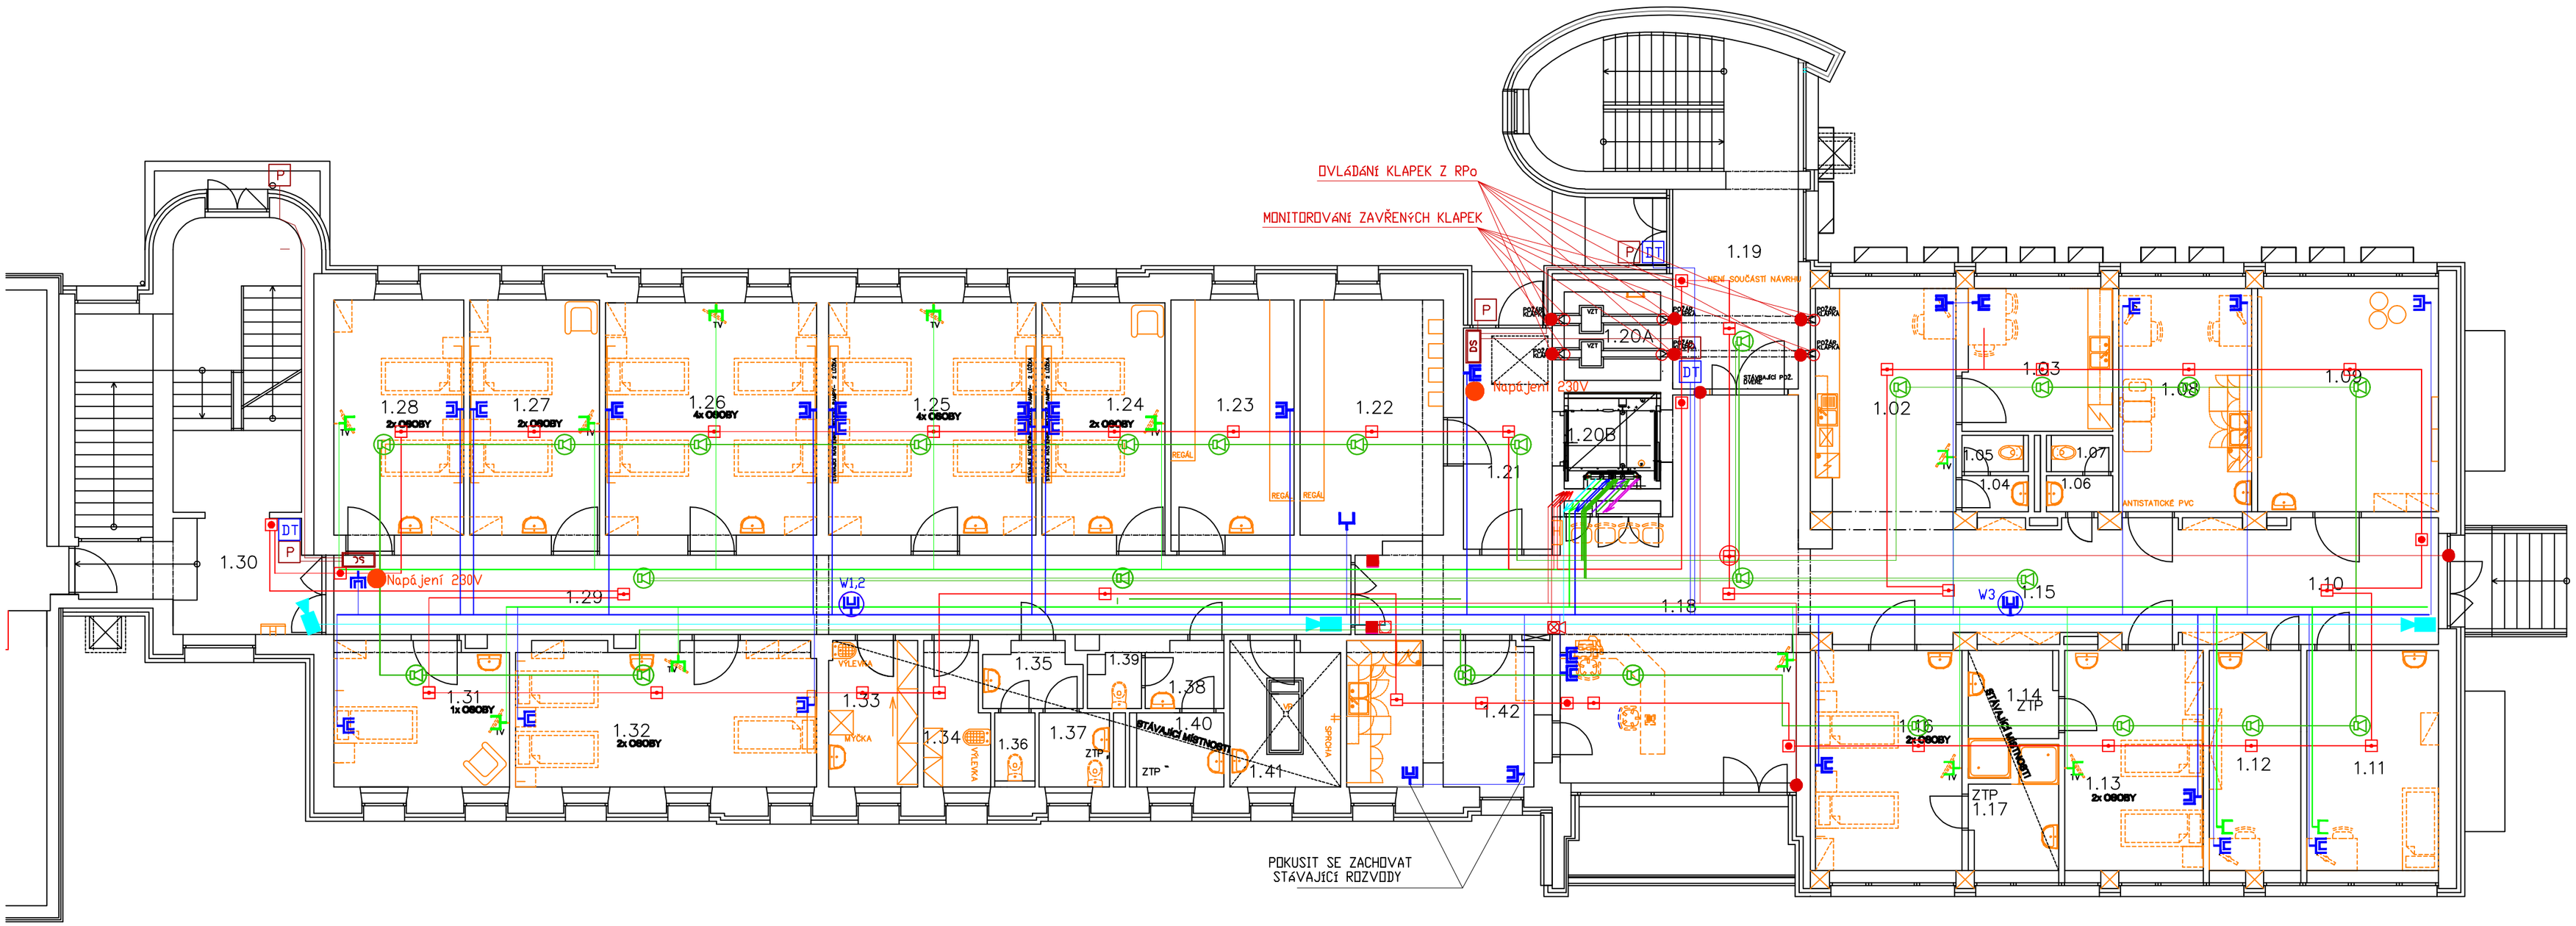

TABULKA MÍSTNOSTÍ

Č.M.	NÁZEV MÍSTNOSTI
1.01	
1.02	DENNÍ MÍSTNOST
1.03	DENNÍ MÍSTNOST – ZAMĚSTNANCI
1.04	SOC. MÍSTNOST ŽENY–PERSONÁL
1.05	WC ŽENY – PERSONÁL
1.06	SOC. MÍSTNOST MUŽI–PERSONÁL
1.07	WC MUŽI – PERSONÁL
1.08	VÝŠETŘOVNA
1.09	TELOCVIČNA
1.10	CHODBA
1.11	PRACOVNA PRIMÁŘE
1.12	STANIČNÍ SESTRA
1.13	POKOJ Č.1 – KLIENTI
1.14	SOCIÁLNÍ MÍSTNOST – KLIENTI?
1.15	CHODBA
1.16	POKOJ Č.2 – KLIENTI
1.17	SOCIÁLNÍ MÍSTNOST – KLIENTI
1.18	CHODBA + RECEPCE
1.19	CHODBA NENÍ SOUČÁSTÍ PD
1.20A	VZDUCHOTECHNICKÁ ŠACHTA
1.20B	VÝTAHOVÝ PROSTOR
1.21	PŘEDSÍŇ
1.22	SKLAD
1.23	SKLAD ZDRAV. MATERIÁLU
1.24	POKOJJ Č.4 – KLIENTI
1.25	POKOJ Č.5 – KLIENTI
1.26	POKOJ Č.6 – KLIENTI
1.27	POKOJ Č.7 – KLIENTI
1.28	POKOJ Č.8 – KLIENTI
1.29	CHODBA
1.30	CHODBA
1.31	POKOJ Č.9 – KLIENTI
1.32	POKOJR Č.10 – KLIENTI
1.33	ČISTÍCÍ MÍSTNOST
1.34	ÚKLIDOVÁ MÍSTNOST
1.35	SOCIÁLNÍ ZAŘ. ŽENY KLIENTI
1.36	WC ŽENY – KLIENTI
1.37	WC ŽENY ZTP – KLIENTI
1.38	SOCIÁLNÍ ZAŘ. MUŽI – KLIENTI
1.39	WC MUŽI – KLIENTI
1.40	WC MUŽI ZTP – KLIENTI
1.41	KOUPELNA ZTP – KLIENTI
1.42	SESTERNA + PŘÍPRAVNA LÉKŮ

EPS

- EPS Ústředna EPS
- OK hlásič 30
- OK hlásič v podledu 1
- T hlásič 0
- Tlačítko 7
- Siréna 0
- Siréna s majákem 1
- K4/4 Koppler 4/2 2
- Monitorování z EPS 6
- Ovládání z EPS 5
- Přídržný magnet 2
- Resetovací tlačítko 1

ER

- VR Ústředna ER 2np
- Nástěnný reproduktor
- Podhled. reproduktor 25

SK

- RACK RACK 2np
- PbÚ Pobočústředna
- 2-zásuvka 29
- 1-zásuvka 1
- dvojitáhá v pohledu (WIFI) 2
- DT Dveřní tablo (3 stávající)
- Telefon na DT

CCTV

- CCTV Centrální jednotka
- M Monitor
- Vnitřní kamera 3
- Vnější kamera

EKV

- DS Řídící jednotka 1+1
- P Čtečka vstupu 5 stávajících

STA

- Zásuvka 13
- Z Zesilovač 2np

Ovládání z EPS

dříve:
- evakuační rozhlas
- evakuační výtah
- evakuační rozhlas
- větrání CHUC
- vypnutí VZT přes R MaR

nově:
- zavírání dveří- přídržný magnet
- otvírání dveří
- ovládání požárních klapek přes PoR

Napájení 230V

- u zásuvek SK
- u zásuvek STA
- u systému S+P v recepci
- u systému EKV u ŘJ 2x

KAPACITA 1.NP: POKOJE – 22 KLIENTŮ

ZODPOVĚDNÝ PROJEKTANT Ing. arch. Ivana Gantnerová	VYPRACOVAL Ing. Miloslav Kulhavý	ATELIER G+G s. r. o. Nádražní 569/II 377 01 J. Hradec tel./fax 384 321 088 e-mail:info@atelierg.cz
MÍSTO: Nemocnice Jindřichův Hradec - pavilon A, k.ú. Jindřichův Hradec		
INVESTOR Nemocnice Jindřichův Hradec, U nemocnice 380/III, 377 38	FORMÁT	4/A4
AKCE : **STAVEBNÍ ÚPRAVY 2.NP - 3.NP PAVILONU "A" PŘESTAVBA DĚTSKÉHO ODDĚLENÍ NA LDN 3. ČÁST - 1.NP**	DATUM	6/2019
	ÚČEL	DPS
	ZAK. Č.	40/15
	ARCH. Č.	40/15
OBSAH : **D.3.4. - SLABOPROUDÉ SYSTÉMY PŮDORYS 1.NP**	MĚŘÍTKO 1:100	ČÍSLO V. D.3.4.2.