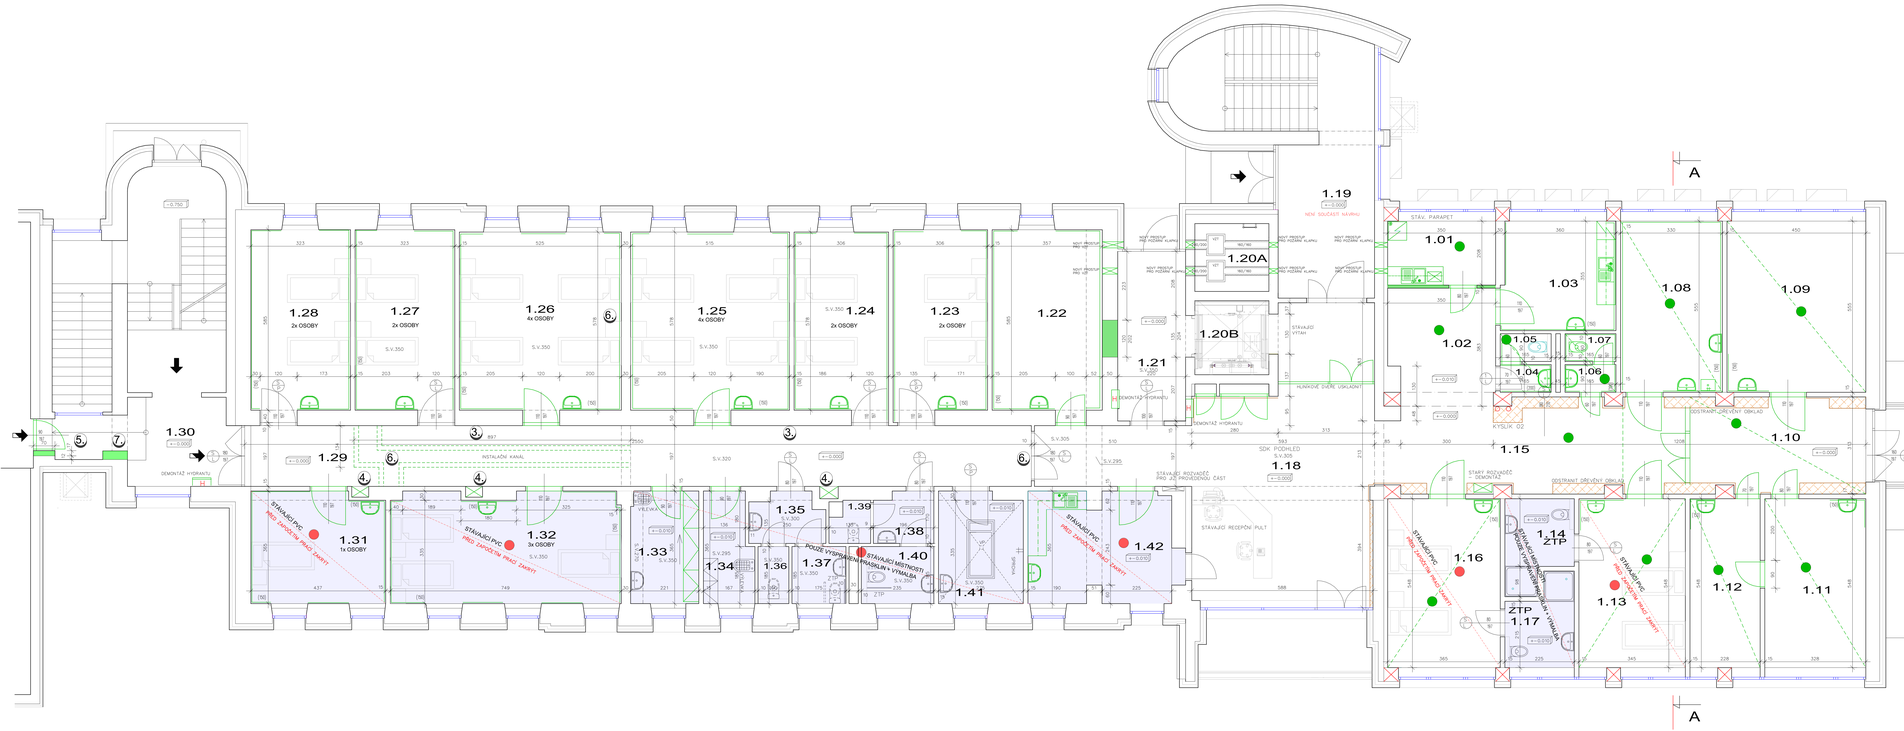

TABULKA MÍSTNOSTÍ

Č.M.	NÁZEV MÍSTNOSTI	PLOCHA m²	DRUH PODLAHY		DRUH STROPU
1.01	KUCHYŇ - PERSONÁL	7.70	ODSTRANĚNÍ MARMOLEA	BUDE PROVEDENO STĚRKOVÁNÍ NA STÁVAJÍCÍ BETONOVÝ POTĚR SAMONIVELAČNÍ STĚRKOU 3D (350) V TL. 3 ÷ 8 MM	DEMONTÁŽ KAZETOVÉHO PODHLEDU
1.02	HALA	14.23	ODSTRANĚNÍ MARMOLEA	BUDE PROVEDENO STĚRKOVÁNÍ NA STÁVAJÍCÍ BETONOVÝ POTĚR SAMONIVELAČNÍ STĚRKOU 3D (350) V TL. 3 ÷ 8 MM	DEMONTÁŽ KAZETOVÉHO PODHLEDU
1.03	DENNÍ MÍSTNOST	13.70	STÁVAJÍCÍ KERAMICKÁ DLAŽBA	BUDE PROVEDENO STĚRKOVÁNÍ NA STÁVAJÍCÍ KERAMICKÉ DLAŽBY SAMONIVELAČNÍ STĚRKOU 3D (350) V TL. 3 ÷ 8 MM	DEMONTÁŽ HLINÍKOVÉHO PODHLEDU
1.04	SOC. MÍSTNOST ŽENY-PERSONÁL	1.50	STÁVAJÍCÍ KERAMICKÁ DLAŽBA	BUDE PROVEDENO STĚRKOVÁNÍ NA STÁVAJÍCÍ KERAMICKÉ DLAŽBY SAMONIVELAČNÍ STĚRKOU 3D (350) V TL. 3 ÷ 8 MM	DEMONTÁŽ HLINÍKOVÉHO PODHLEDU
1.05	WC ŽENY – PERSONÁL	1.50	STÁVAJÍCÍ KERAMICKÁ DLAŽBA	BUDE PROVEDENO STĚRKOVÁNÍ NA STÁVAJÍCÍ KERAMICKÉ DLAŽBY SAMONIVELAČNÍ STĚRKOU 3D (350) V TL. 3 ÷ 8 MM	DEMONTÁŽ HLINÍKOVÉHO PODHLEDU
1.06	SOC. MÍSTNOST MUŽI-PERSONÁL	1.50	STÁVAJÍCÍ KERAMICKÁ DLAŽBA	BUDE PROVEDENO STĚRKOVÁNÍ NA STÁVAJÍCÍ KERAMICKÉ DLAŽBY SAMONIVELAČNÍ STĚRKOU 3D (350) V TL. 3 ÷ 8 MM	DEMONTÁŽ HLINÍKOVÉHO PODHLEDU
1.07	WC MUŽI – PERSONÁL	1.50	STÁVAJÍCÍ KERAMICKÁ DLAŽBA	BUDE PROVEDENO STĚRKOVÁNÍ NA STÁVAJÍCÍ KERAMICKÉ DLAŽBY SAMONIVELAČNÍ STĚRKOU 3D (350) V TL. 3 ÷ 8 MM	DEMONTÁŽ HLINÍKOVÉHO PODHLEDU
1.08	VYŠETŘOVNA	19.50	STÁVAJÍCÍ KERAMICKÁ DLAŽBA	BUDE PROVEDENO STĚRKOVÁNÍ NA STÁVAJÍCÍ KERAMICKÉ DLAŽBY SAMONIVELAČNÍ STĚRKOU 3D (350) V TL. 3 ÷ 8 MM	DEMONTÁŽ HLINÍKOVÉHO PODHLEDU
1.09	TELEFONÍN	24.00	ODSTRANĚNÍ MARMOLEA	BUDE PROVEDENO STĚRKOVÁNÍ NA STÁVAJÍCÍ BETONOVÝ POTĚR SAMONIVELAČNÍ STĚRKOU 3D (350) V TL. 3 ÷ 8 MM	DEMONTÁŽ HLINÍKOVÉHO PODHLEDU
1.10	CHODBA	13.25	STÁVAJÍCÍ KERAMICKÁ DLAŽBA	BUDE PROVEDENO STĚRKOVÁNÍ NA STÁVAJÍCÍ KERAMICKÉ DLAŽBY SAMONIVELAČNÍ STĚRKOU 3D (350) V TL. 3 ÷ 8 MM	DEMONTÁŽ HLINÍKOVÉHO PODHLEDU
1.11	LÉKAŘSKÝ POKOJ – PRIMÁŘ	18.50	ODSTRANĚNÍ MARMOLEA	BUDE PROVEDENO STĚRKOVÁNÍ NA STÁVAJÍCÍ BETONOVÝ POTĚR SAMONIVELAČNÍ STĚRKOU 3D (350) V TL. 3 ÷ 8 MM	DEMONTÁŽ HLINÍKOVÉHO PODHLEDU
1.12	SKLAD	13.00	ODSTRANĚNÍ MARMOLEA	BUDE PROVEDENO STĚRKOVÁNÍ NA STÁVAJÍCÍ BETONOVÝ POTĚR SAMONIVELAČNÍ STĚRKOU 3D (350) V TL. 3 ÷ 8 MM	DEMONTÁŽ HLINÍKOVÉHO PODHLEDU
1.13	POKOJ Č.1 – KLIENTI	19.50	STÁVAJÍCÍ NOVÉ PVC PLYNULÉ PŘECHÁZEJÍCÍ V SOKL.–POŽ.ÁSEK V.– 12 CM, POLOMĚR 5 CM.		DEMONTÁŽ HLINÍKOVÉHO PODHLEDU
1.14	SOCIÁLNÍ MÍSTNOST – KLIENTI	6.00	STÁVAJÍCÍ NOVÁ KERAMICKÁ DLAŽBA		
1.15	CHODBA	31.20	STÁVAJÍCÍ KERAMICKÁ DLAŽBA	BUDE PROVEDENO STĚRKOVÁNÍ NA STÁVAJÍCÍ KERAMICKÉ DLAŽBY SAMONIVELAČNÍ STĚRKOU 3D (350) V TL. 3 ÷ 8 MM	DEMONTÁŽ KAZETOVÉHO PODHLEDU
1.16	POKOJ Č.2 – KLIENTI	20.60	STÁVAJÍCÍ NOVÉ PVC PLYNULÉ PŘECHÁZEJÍCÍ V SOKL.–POŽ.ÁSEK V.– 12 CM, POLOMĚR 5 CM.		DEMONTÁŽ HLINÍKOVÉHO PODHLEDU
1.17	SOCIÁLNÍ MÍSTNOST – KLIENTI	6.30	STÁVAJÍCÍ NOVÁ KERAMICKÁ DLAŽBA		
1.18	CHODBA + RECEPCE	60.20	STÁVAJÍCÍ MRAMOROVÁ DLAŽBA	BUDE PROVEDENO STĚRKOVÁNÍ NA STÁVAJÍCÍ MRAMOROVOU DLAŽBU SAMONIVELAČNÍ STĚRKOU 3D (350) V TL. 3 ÷ 6 MM	
1.19	CHODBA NENÍ SOUČÁSTÍ PD	37.60	STÁVAJÍCÍ		
1.20A	VZDUCHOTECHNICKÁ ŠACHTA	5.78	STÁVAJÍCÍ		
1.20B	VÝTAHOVÝ PROSTOR	5.78	STÁVAJÍCÍ		
1.21	PŘEDSÍŇ	9.75	ODSTRANĚNÍ KERAMICKÉ DLAŽBY	BUDE PROVEDENO STĚRKOVÁNÍ NA STÁVAJÍCÍ BETONOVÝ POTĚR SAMONIVELAČNÍ STĚRKOU 3D (350) V TL. 3 ÷ 8 MM	
1.22	SKLAD	21.00	ODSTRANĚNÍ KERAMICKÉ DLAŽBY	BUDE PROVEDENO STĚRKOVÁNÍ NA STÁVAJÍCÍ BETONOVÝ POTĚR SAMONIVELAČNÍ STĚRKOU 3D (350) V TL. 3 ÷ 8 MM	
1.23	POKOJ Č. 3 – KLIENTI	18.60	STÁVAJÍCÍ KERAMICKÁ DLAŽBA	BUDE PROVEDENO STĚRKOVÁNÍ NA STÁVAJÍCÍ KERAMICKÉ DLAŽBY SAMONIVELAČNÍ STĚRKOU 3D (350) V TL. 3 ÷ 8 MM	
1.24	POKOJ Č.4 – KLIENTI	15.35	STÁVAJÍCÍ KERAMICKÁ DLAŽBA	BUDE PROVEDENO STĚRKOVÁNÍ NA STÁVAJÍCÍ KERAMICKÉ DLAŽBY SAMONIVELAČNÍ STĚRKOU 3D (350) V TL. 3 ÷ 8 MM	
1.25	POKOJ Č.5 – KLIENTI	30.50	STÁVAJÍCÍ KERAMICKÁ DLAŽBA	BUDE PROVEDENO STĚRKOVÁNÍ NA STÁVAJÍCÍ KERAMICKÉ DLAŽBY SAMONIVELAČNÍ STĚRKOU 3D (350) V TL. 3 ÷ 8 MM	
1.26	POKOJ Č.6 – KLIENTI	31.15	STÁVAJÍCÍ KERAMICKÁ DLAŽBA	BUDE PROVEDENO STĚRKOVÁNÍ NA STÁVAJÍCÍ KERAMICKÉ DLAŽBY SAMONIVELAČNÍ STĚRKOU 3D (350) V TL. 3 ÷ 8 MM	
1.27	POKOJ Č.7 – KLIENTI	19.05	STÁVAJÍCÍ KERAMICKÁ DLAŽBA	BUDE PROVEDENO STĚRKOVÁNÍ NA STÁVAJÍCÍ KERAMICKÉ DLAŽBY SAMONIVELAČNÍ STĚRKOU 3D (350) V TL. 3 ÷ 8 MM	
1.28	POKOJ Č.8 – KLIENTI	19.55	STÁVAJÍCÍ KERAMICKÁ DLAŽBA	BUDE PROVEDENO STĚRKOVÁNÍ NA STÁVAJÍCÍ KERAMICKÉ DLAŽBY SAMONIVELAČNÍ STĚRKOU 3D (350) V TL. 3 ÷ 8 MM	
1.29	CHODBA	50.94	STÁVAJÍCÍ KERAMICKÁ DLAŽBA	BUDE PROVEDENO STĚRKOVÁNÍ NA STÁVAJÍCÍ KERAMICKÉ DLAŽBY SAMONIVELAČNÍ STĚRKOU 3D (350) V TL. 3 ÷ 8 MM	
1.30	CHODBA	10.23	STÁVAJÍCÍ		
1.31	POKOJ Č.9 – KLIENTI	15.95	STÁVAJÍCÍ NOVÉ PVC PLYNULÉ PŘECHÁZEJÍCÍ V SOKL.–POŽ.ÁSEK V.– 12 CM, POLOMĚR 5 CM.		
1.32	POKOJ Č.10 – KLIENTI	27.00	STÁVAJÍCÍ NOVÉ PVC PLYNULÉ PŘECHÁZEJÍCÍ V SOKL.–POŽ.ÁSEK V.– 12 CM, POLOMĚR 5 CM.		
1.33	ÚSTŘ. MÍSTNOST	8.20	STÁVAJÍCÍ NOVÁ KERAMICKÁ DLAŽBA		
1.34	UKLIZOVÁ MÍSTNOST	5.60	STÁVAJÍCÍ NOVÁ KERAMICKÁ DLAŽBA		
1.35	SOCIÁLNÍ ZAŘ. ŽENY KLIENTI	3.75	STÁVAJÍCÍ NOVÁ KERAMICKÁ DLAŽBA		
1.36	WC ŽENY – KLIENTI	1.85	STÁVAJÍCÍ NOVÁ KERAMICKÁ DLAŽBA		
1.37	WC ŽENY ZTP – KLIENTI	3.40	STÁVAJÍCÍ NOVÁ KERAMICKÁ DLAŽBA		
1.38	SOCIÁLNÍ ZAŘ. MUŽI – KLIENTI	3.10	STÁVAJÍCÍ NOVÁ KERAMICKÁ DLAŽBA		
1.39	WC MUŽI – KLIENTI	1.60	STÁVAJÍCÍ NOVÁ KERAMICKÁ DLAŽBA		
1.40	WC MUŽI ZTP – KLIENTI	4.50	STÁVAJÍCÍ NOVÁ KERAMICKÁ DLAŽBA		
1.41	KOUPELNA ZTP – KLIENTI	8.90	STÁVAJÍCÍ NOVÁ KERAMICKÁ DLAŽBA		
1.42	SESTŘENKA + PŘÍHRAVNÁ LEKÁRNA	17.25	STÁVAJÍCÍ NOVÉ PVC PLYNULÉ PŘECHÁZEJÍCÍ V SOKL.–POŽ.ÁSEK V.– 12 CM, POLOMĚR 5 CM.		

BOURÁNÍ A DEMONTÁŽE

- POZOR! ZAMOVITÝ PROSTOROVÝ STAVEBNÍCH ÚPRAV PRODAVAJÍCÍ STÁVAJÍCÍ ROZVODY, KTERÉ BUDOU ZACHOVÁNY VZ–EL. VZT, SLP ATD
- OZNAČENÍ ZÁLOHOVÉ ČÁSTI DO VNITŘNÍCH ROZVODŮ ELEKTRO, VODY, SLABOPROUDÝCH ROZVODŮ, EPS, EZS
- DEMONTÁŽ ROZVODŮ ELEKTRO, VODY, EPS A EZS (OSVĚTLENÍ , ZÁSUVEK, ATD) DLE PO ŘEMESEL
- DEMONTÁŽ ČÁSTI PODHLEDŮ A VĚDENÉHO OSVĚTLENÍ
- DEMONTÁŽ ZAŘIZOVACÍCH PŘEDMĚTŮ, OBKLADOVÝCH DLAŽEB A DŘEVĚNÉHO OBLOŽENÍ
- DEMONTÁŽ / PŘEMÍSTĚNÍ / LIKVIDACÍNOVÉ / , V NUTNÍCH RADIATORŮ A ZPĚTNÁ MONTÁŽ DLE VYKRESU OPTIMALIZACE VYTÁPĚNÍ
- BOURÁNÍ NENOSNÝCH PŘÍČEK VČETNĚ DVEŘÍ DLE PODPOSTUU 1.NP , PŘEDSTUPŮ VZT (DLE VYKRESU VZT)
- BOURÁNÍ OTVORŮ V NOSNÝCH STĚNÁCH – NEJPRVE PROVEDENÝ PŘEKLADY PRO OTVORY
- BOURÁNÍ STĚN – dle PD
- ODSTRANĚNÍ PODLAH V TL. 3-5 CM POUZE V M.Č.1.03, 1.23, ZBYTNÉ PLOCHY BUDOU VYSTĚROVÁNY NA STÁVAJÍCÍ KERAMICKOU DLAŽBU, ODSTRANĚNÍ MRAMOR, CHODBA1, NEBO BETONOVOU STĚRKU PRO POVEDENÍ KOMPLETNÍ NOVÉ LINOLEUM
- OKNA STÁVAJÍCÍ (OKNA S POZADAVKEM NA PSP JŽ VYMĚNĚNY V PŘEDCHOZÍ FAZI)
- BOURÁNÍ PRO NOVÉ ROZVODY VODY, KANALIZACE, ELEKTRO, EPS, EZS, DT, VZT ATD BUDOU VŽDY V KOORDINACI S VYKRESY TZB
- SVĚTLÁ VÝŠKA 1.NP = 350 CM
- POZOR, VŠE PROVEDENÉ PD SE VZTAHUJE S PASPORTIZACE STAVAJÍCÍHO STAVU, JE MOŽNÉ ŽE NĚKTERÉ KONSTRUKCE MUSÍ SPRAVNÉ ZANIKNE. PŘI PROVEDENÍ STAVBY JE NUTNÉ ŘEŠIT VŠECHNY ÚPRAVY DLE SKUTEČNOSTI, TAK ABY KONEČNÁ STAVBA ODPOVÍDALA TO NEJLÉPE PO

LEGENDA MATERIÁLŮ

- STÁVAJÍCÍ KONSTRUKCE
- ODSTRANĚNÍ DŘEVĚNÉHO OBLOŽENÍ STĚN DO VÝŠKY STROPU (115 m2)
- BOURANÉ KONSTRUKCE
- ČÁSTEČNÉ ZPŘÍSTUPNĚNÍ/NOVÉ MÍSTNOSTI (NUTNO PŘISTUPOVAT: NVODVAJNÉ – OPRAVY PODLAHY / STĚN / STROPŮ DLE PODPOSTUU 1.NP
- HLAVNÍ VSTUPY DO OBJEKTU

POZNÁMKY

1. STÁVAJÍCÍ VÝPLNĚ OTVORŮ (PLASTOVÁ OKNA) VČETNĚ VNITŘNÍCH PARAPETŮ JE PŘEDMĚTEM V RÁMCI ZATEPLENÍ REKNSTRUKCE V ROCE 2015
2. DEMONTÁŽ ROZVODŮ SESTRA / PACIENT, KYSLÍK, VZDUCH, ELEKTROINSTALACE MNOŽSTVÍ DLE JEDNOTLIVÝCH LŮŽEK V 1.NP
3. DEMONTÁŽ STÁVAJÍCÍCH NEREZ MADEL NA CHODBÁCH (USKLADNĚNÍ) POČET CCA 12 M
4. PO ODSTRANĚNÍ STARÝCH VESTAVĚNÝCH SKŘÍNÍ (ROZVADĚČŮ) BUDOU OTVORY DLE VYBĚRU INVESTORA ZAZDĚNY, NEBO ZŮSTANÝ NOVÝMI DVEŘMI, KTERÉ BUDOU KOTVENY DO ZDI
5. ROZŠÍŘENÍ PRŮCHODU Z DŮVODU VELKÉ PŘEKVESTOVANOSTI. TÉTO CHODBY PŘED ZAPOČETÍM PRACÍ NUTNO OVĚŘIT ULOŽENÍ STARÝCH PŘEKLADŮ
6. STÁVAJÍCÍ HLINÍKOVÉ DVEŘE ZAKRYT.
7. OVĚŘIT MOŽNOST ROZŠÍŘENÍ KOMUNIKAČNÍHO PROSTORU
8. Z DŮVODU NOVÝCH ZŮ INSTALACE BUDE PROVEDENA ČÁSTEČNÁ DEMONTÁŽ INSTALAČNÍHO KANÁLU V PODHLEDU V 1.NP, KTERÝ BUDE NUTNÉ ZNOVU SESTAVIT. ROZSAH DEMONTÁŽE BUDE UPŘESNĚN V RÁMCI ZAŘÍZENÍ STAVBY. KANÁLU BUDE NOVÉ PŘEKLOPENÁ. (PLOCHA PODHLEDŮ – 8.2M2)
9. PŘESTUPY VE STĚNÁCH PRO VEDENÍ POTRUBÍ VZT DLE PD VZDUCHOTECHNIKA

PAGE

ZODPOVĚDNÝ PROJEKTANT	VYPRACOVAL	ATELIER G-G s.r.o.	
Ing. arch. Ivana Gambierová	Ing. Jan Gardner	Nádražní 600/6 377 01 J. Hradec tel./fax 384 321 088 e-mail:info@atelierg.cz	
MÍSTO: Nemocnice Jindřichův Hradec - pavilon A, k.ú. Jindřichův Hradec			
INVESTOR: Nemocnice Jindřichův Hradec, U nemocnice 380/26, 377 26		FORMÁT:	A4
AKCE: STAVEBNÍ ÚPRAVY 2.NP - 3.NP PAVILONU "A" PŘESTAVBA DĚTSKÉHO ODDĚLENÍ NA LDN B.1.1. ARCHITEKTONICKO STAVEBNÍ ŘEŠENÍ - 2. ČÁST - 1.NP		DATUM:	6/2019
		ÚZEL:	DPS
		ZAK. Č.:	45/15
		ARCH. Č.:	45/15
OBJAH: PŮDORYS 1.NP - STARÝ STAV, BOURACÍ PRACE		MĚŘÍTKO:	OSLO V.
			1:50
			B.1.1.b.1.