


KOORDINAČNÍ SITUAČNÍ VÝKRES

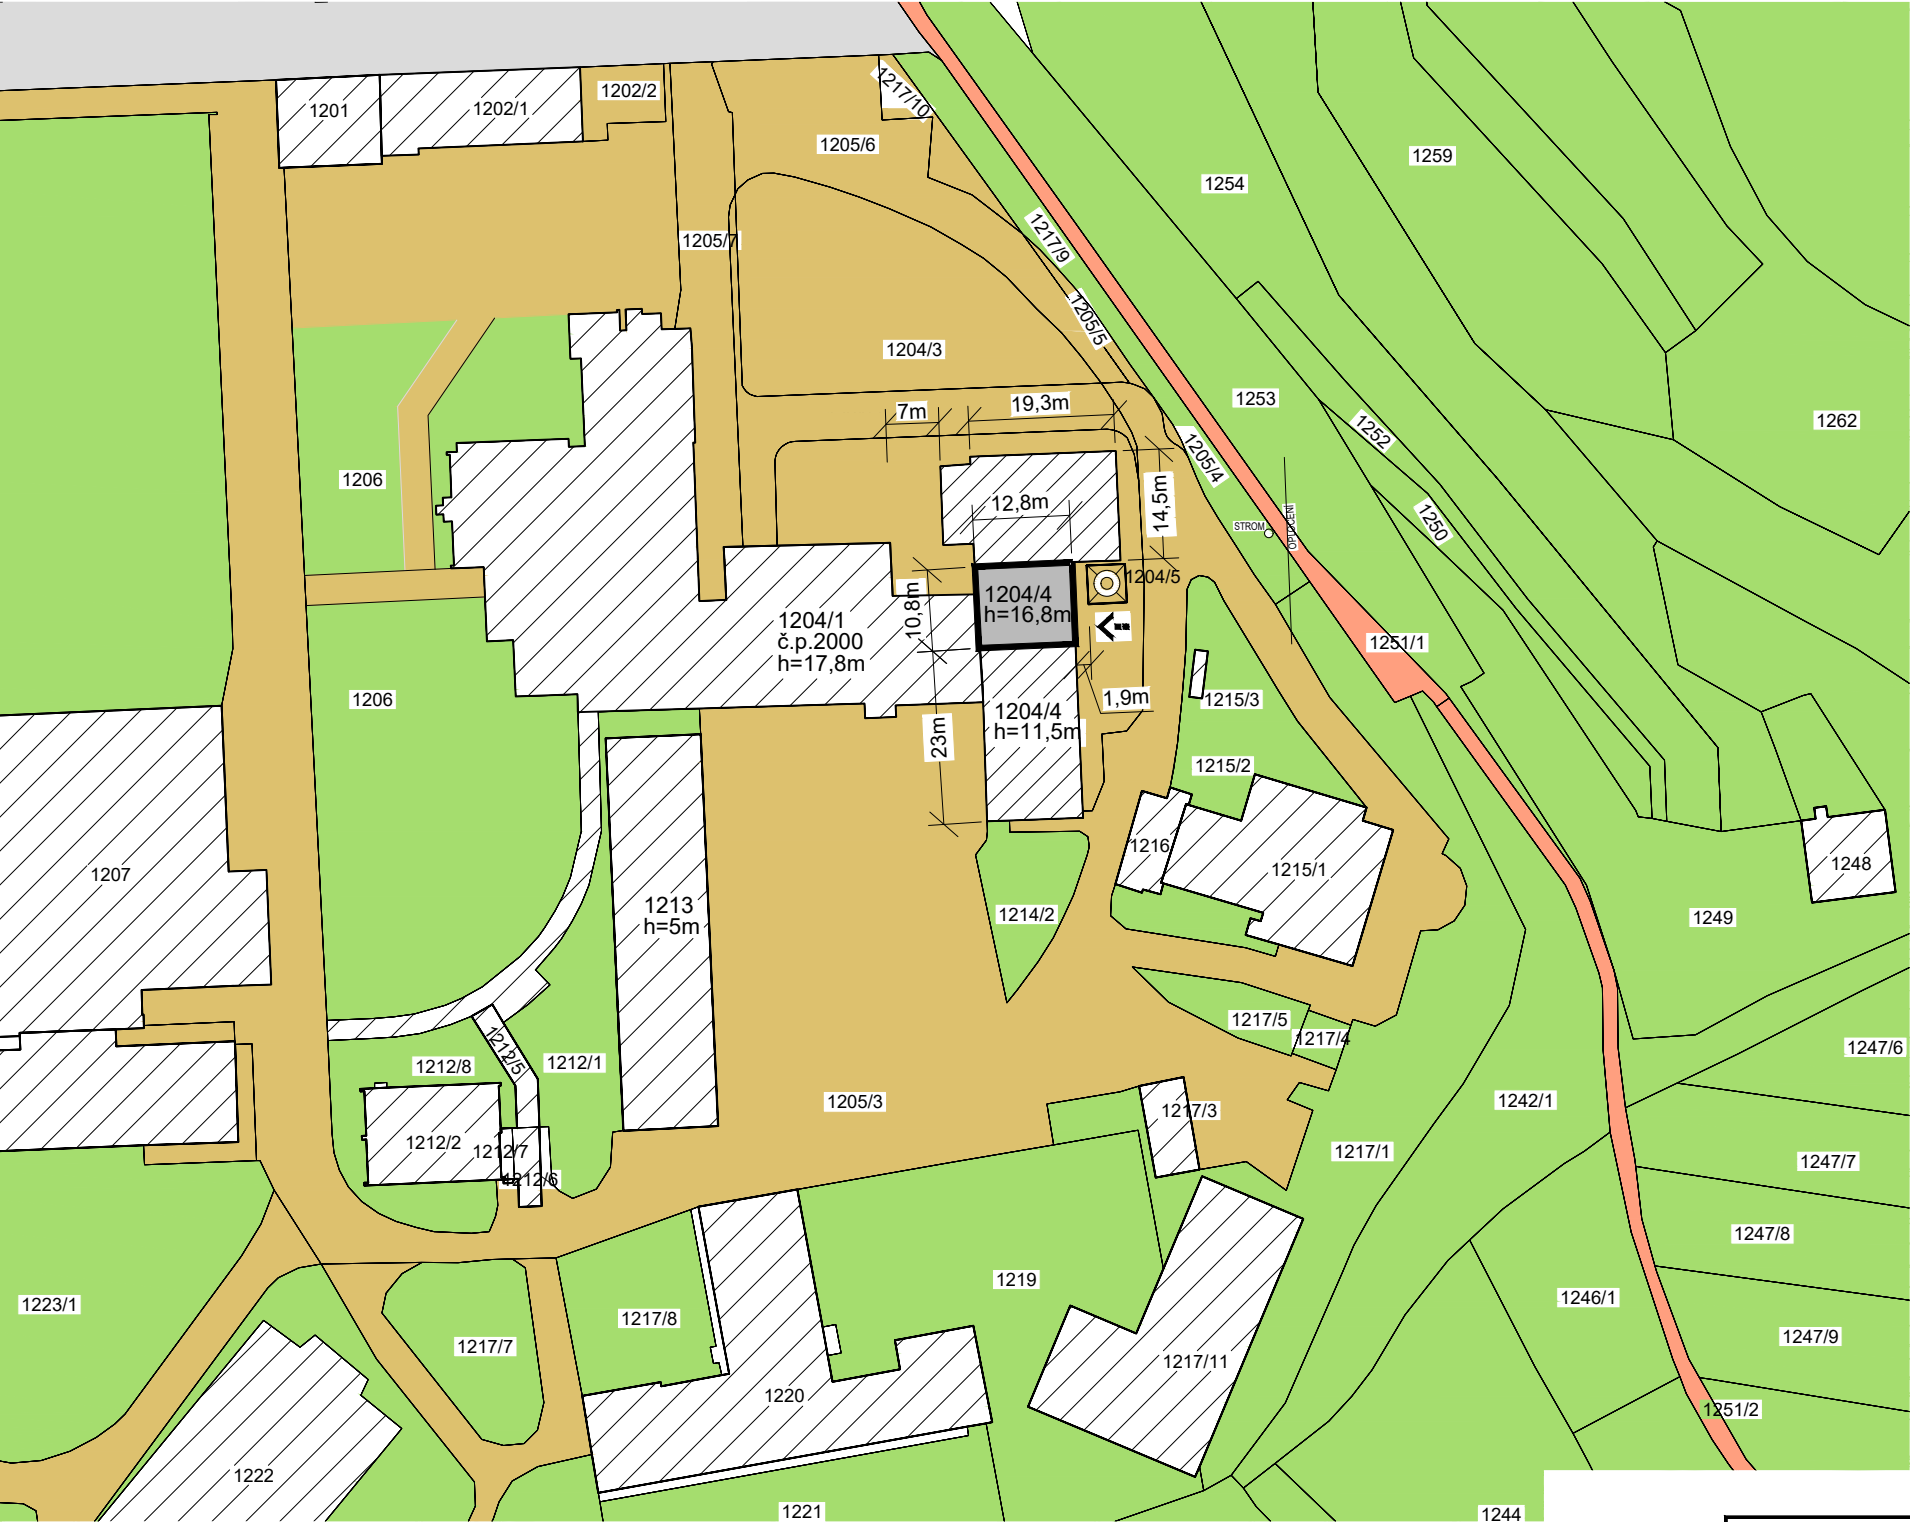




LEGENDA

	ŘEŠENÝ OBJEKT
	NÍZKÁ ZELEŇ, VEŘEJNÁ
	ZPEVNĚNÉ PLOCHY NEPOJÍŽDĚNÉ
	ZPEVNĚNÉ PLOCHY POJÍŽDĚNÉ
	STÁVAJÍCÍ VOZOVKA
	HLAVNÍ VSTUP DO DOMU
	ŘEŠENÝ OBJEKT
	SOUSEDNÍ OBJEKT
č.p.2820	ČÍSLO POPISNÉ
3754/42	PARCELNÍ ČÍSLO
h=25m	VÝŠKA HŘEBENE

POZNÁMKA

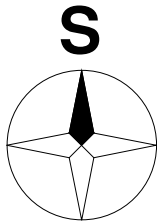- VÝŠKA OBJEKTŮ JE URČENA POUZE ORIENTAČNĚ - NUTNO URČIT PŘESNĚJI



PROJEKTANT ČÁSTI:	ZODP. PROJEKTANT	KONTROLOVAL	VYPRACOVAL		
BRES spol. s.r.o. náměstí Republiky 366/1 614 00 Brno - Husovice	ING. JIŘÍ REITKNECHT 	ING. FILIP KUPKA 	BC. PAVEL DOLEŽEL		
KRAJ:	Jihočeský	OKRES:	Tábor		
INVESTOR:	Nemocnice Tábor a.s., kpt. Jaroše 2000, 390 03 Tábor			FORMÁT	2xA4
AKCE:	Realizace vlastního energetického zdroje v nemocnici Tábor C. SITUAČNÍ VÝKRESY			MĚŘÍTKO	1:1000
				DATUM	7.2019
				ÚČEL	PDPS
				Č. ZAKÁZKY	B0476
OBSAH:	KOORDINAČNÍ SITUAČNÍ VÝKRES			Č. VÝKR.	PARÉ
				C.3	