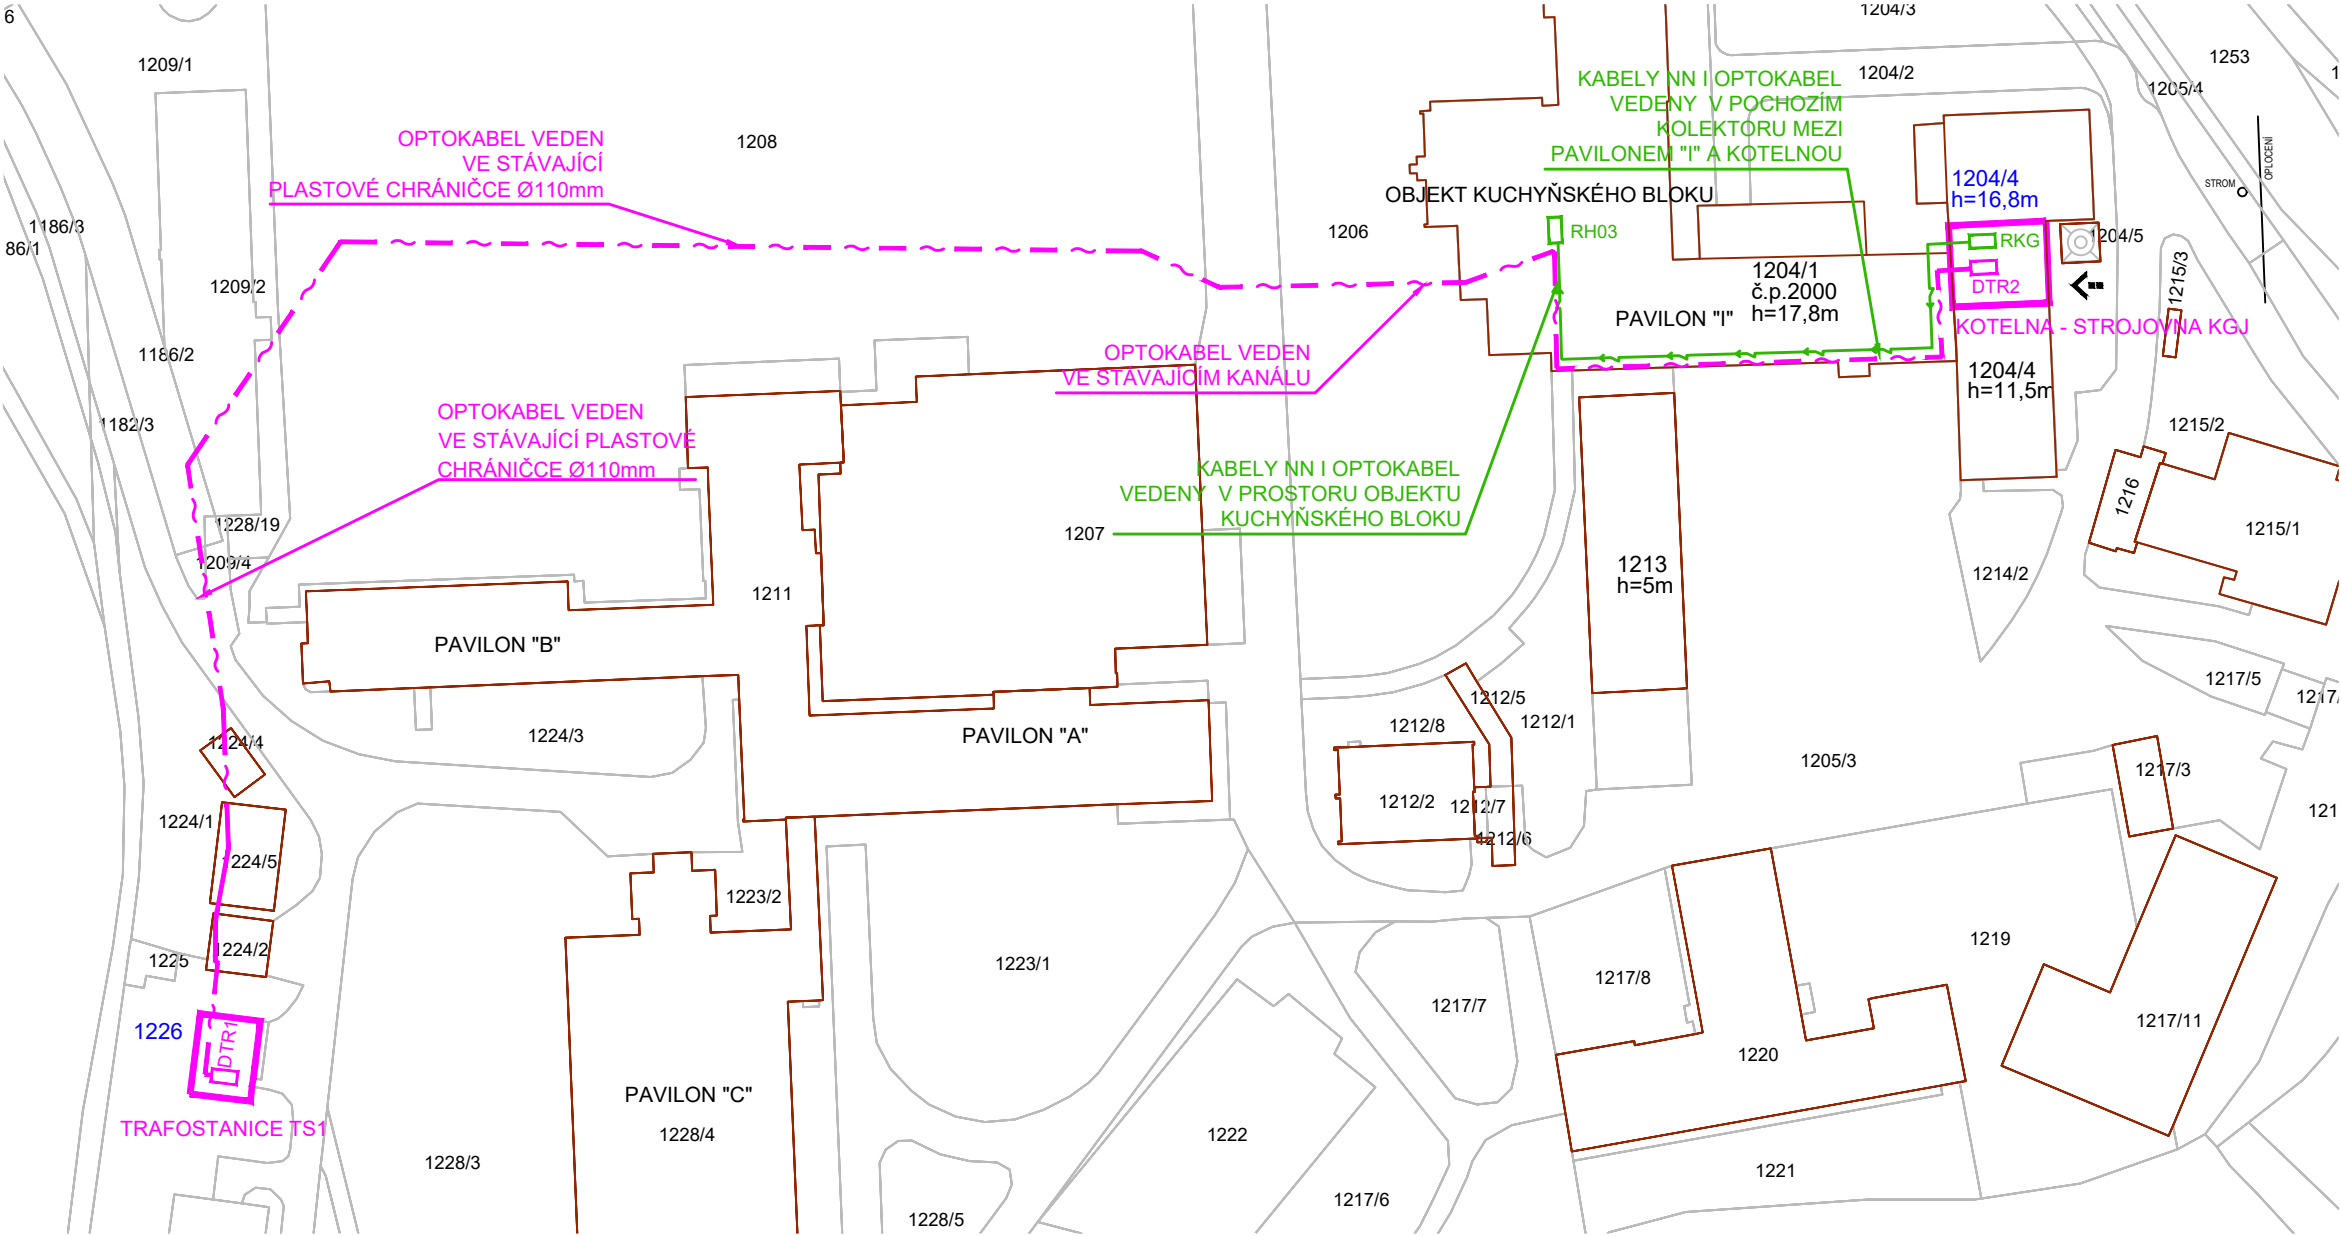


KATASTRÁLNÍ SITUAČNÍ VÝKRES



LEGENDA

	ŘEŠENÝ OBJEKT
č.p.2820	ČÍSLO POPISNÉ
3754/42	PARCELNÍ ČÍSLO
h=25m	VÝŠKA HŘEBENE

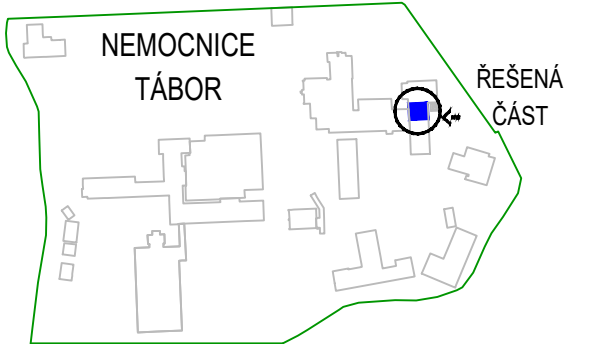
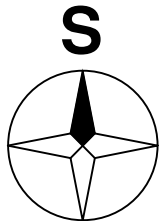
POZNÁMKA





- VÝŠKA OBJEKTŮ JE URČENA POUZE ORIENTAČNĚ - NUTNO URČIT PŘESNĚJI

POPIS KABELU

- NOVÝ OVLÁDACÍ OPTICKÝ KABEL MM 50/125, SCDUP/OE – OVLÁDÁNÍ KGJ  
KABEL VEDEN V CELÉ TRASE V TRUBCE HDPE Ø50
- NOVÝ KABEL NN 3x (1–AYKY–J 4x185) – VYVEDENÍ VÝKONU KGJ

Rozvodná soustava NN: 1+NPE AC 50Hz, 231V, TN-C-S  
Ochrana před úrazem elektrickým proudem (ČSN 33 2000-4-41 ed.3)  
základní ochrana (ochrana před dotykem živých částí): izolací, kryty a přepážkami, polohou, zábranou  
ochrana při poruše (ochrana před dotykem neživých částí): ochranné uzemnění, ochranné pospojování, automatické odpojení od zdroje  
doplňková ochrana: doplňující ochranné pospojování



PROJEKTANT ČÁSTI:		ZODP. PROJEKTANT	KONTROLOVAL	VYPRACOVAL		
BRES spol. s.r.o. náměstí Republiky 366/1 614 00 Brno - Husovice		ING. ALEŠ PROCHÁZKA 	ING. ALEŠ PROCHÁZKA 	ING. JAROMÍR ČIŽMĚŘ 		
KRAJ: Jihočeský		OKRES: Tábor				
INVESTOR: Nemocnice Tábor a.s., kpt. Jaroše 2000, 390 03 Tábor					FORMÁT	2xA4
AKCE: Realizace vlastního energetického zdroje v nemocnici Tábor D.1.4.4 Vyvedení el. výkonu od KGJ					MĚŘÍTKO	1:1000
					DATUM	7.2019
					ÚČEL	PDPS
					Č. ZAKÁZKY	B0476
OBSAH: SITUACE AREÁLU NEMOCNICE					Č. VÝKR.	PARÉ
					04	