



Situační výkres širších vztahů

Situace orientační

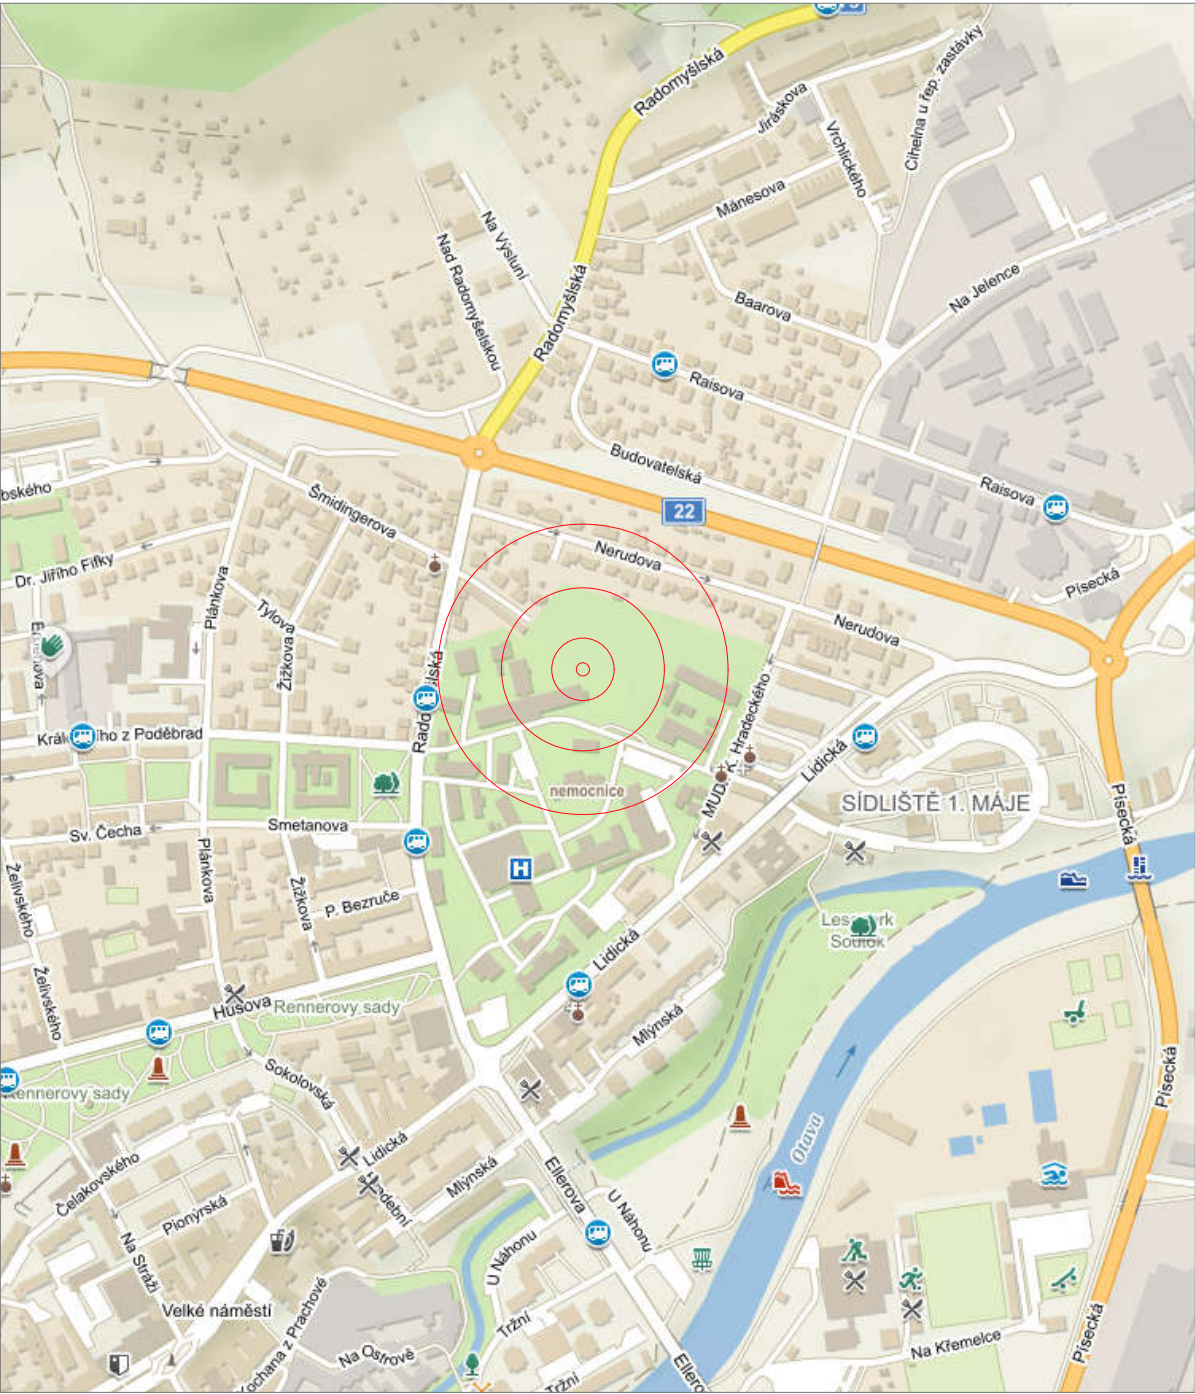

 Poloha novostavby parkoviště

Zákres do katastrální mapy

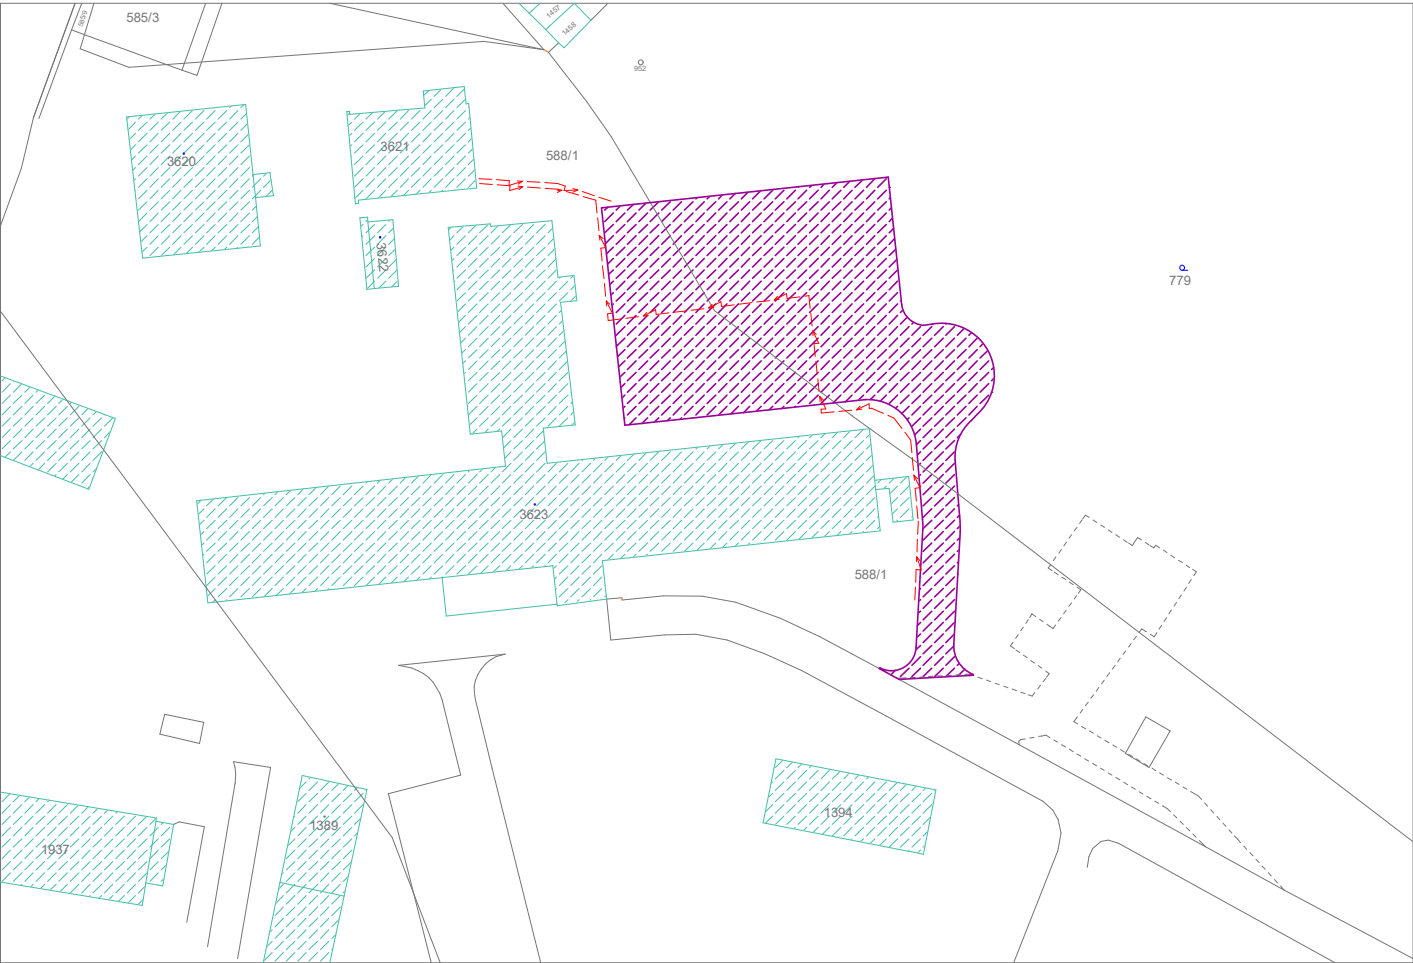

-  Stávající zástavba
-  Nová parkovací plocha včetně příjezdové komunikace
-  Nová areálová elektroinstalace



Zod. projektant	Vypracoval	Kreslil	BUILDING-INVESTMENT, s.r.o. Doubravice 40, 387 35 Doubravice u Strakonice mobil: +420 731 406 007 e-mail: jan.jenista@build-in.cz	
Ing. Petr Janoch	Jan Jeništa	Jan Jeništa		
Stavební úřad: Strakonice		Obec: Strakonice		
Investor: Nemocnice Strakonice, a. s., Radomyšská 336, Strakonice I, 386 01 Strakonice				
Název akce:			Formát:	A3
Novostavba parkoviště nemocnice Strakonice - N.O.R.D.			Datum:	10. 10. 2019
			Arch. číslo:	
			Účel:	DSP
Obsah:			Měřítko:	Číslo:
Situační výkres širších vztahů				C.1