



Vytyčovací situace

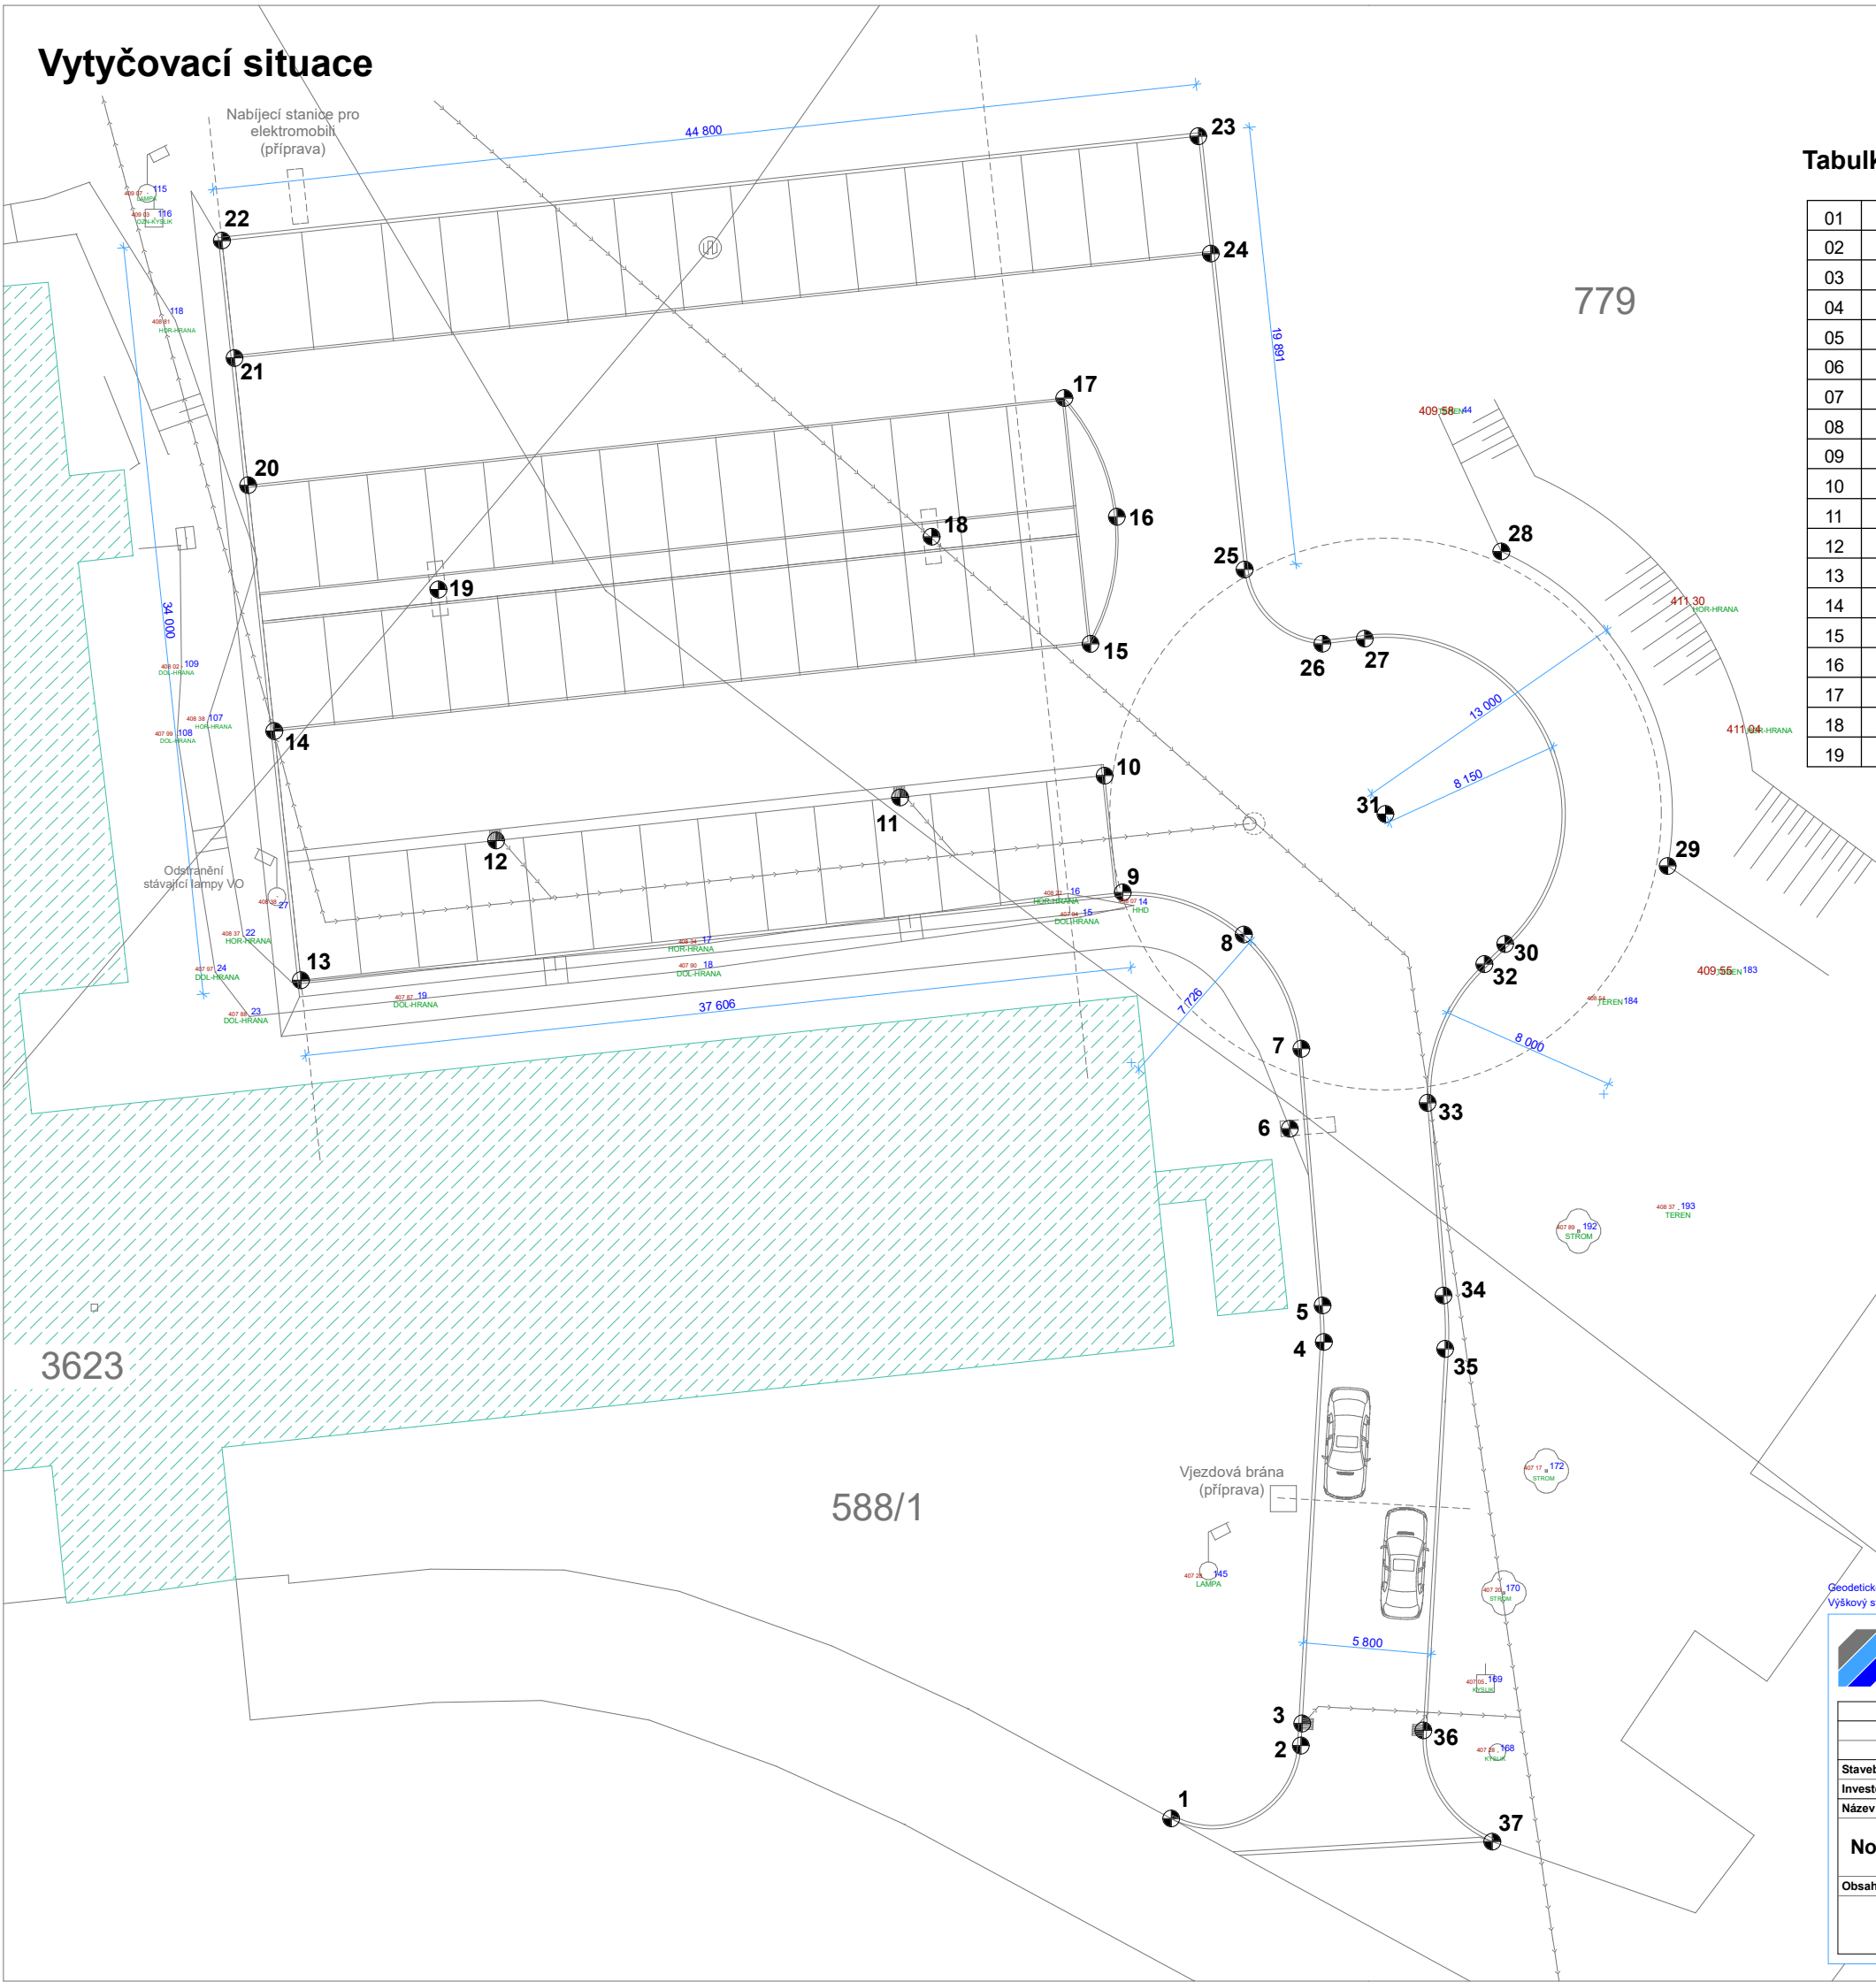

Tabulka souřadnic

01	792240.89	1128206.05	20	792282.74	1128145.66
02	792235.02	1128202.74	21	792283.36	1128139.89
03	792234.96	1128201.74	22	792283.93	1128134.57
04	792233.98	1128184.46	23	792239.68	1128129.83
05	792234.04	1128182.80	24	792239.11	1128135.15
06	792235.53	1128174.79	25	792237.58	1128149.46
07	792235.00	1128171.17	26	792234.06	1128152.82
08	792237.62	1128165.99	27	792232.14	1128152.60
09	792243.09	1128164.09	28	792225.95	1128148.64
10	792280.34	1128168.08	29	792218.41	1128162.88
11	792253.19	1128159.79	30	792225.77	1128166.42
12	792271.50	1128161.75	31	792231.19	1128160.54
13	792243.92	1128158.80	32	792226.71	1128167.33
14	792281.55	1128156.80	33	792229.28	1128173.62
15	792244.56	1128152.83	34	792228.56	1128182.35
16	792243.37	1128147.07	35	792228.49	1128184.77
17	792245.75	1128141.70	36	792229.47	1128202.05
18	792251.76	1128147.98	37	792226.34	1128207.09
19	792274.11	1128150.38			

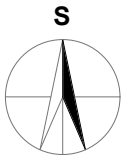

Geodetické zaměření poskytl: Ing. František Lebeda
Výškový systém Balt po vyrovnání, souřadnicový systém S-JTSK



Zod. projektant		Vypracoval		Kreslil		BUILDING-INVESTMENT, s.r.o. Doubravice 40, 387 35 Doubravice u Strakonice mobil: +420 731 406 007 e-mail: jan.jeništa@build-in.cz	
Ing. Petr Janoch		Jan Jeništa		Jan Jeništa			
Stavební úřad: Strakonice				Obec: Strakonice			
Investor: Nemocnice Strakonice, a. s., Radomyšlská 336, Strakonice I, 386 01 Strakonice							
Název akce:							
Novostavba parkoviště nemocnice Strakonice - N.O.R.D.							
Obsah:							
Vytyčovací situace						Formát:	A3
						Datum:	20. 10. 2019
						Arch. číslo:	
						Účel:	DSP
						Měřítko:	Číslo:
						1:300	C.3