


Řez A - A

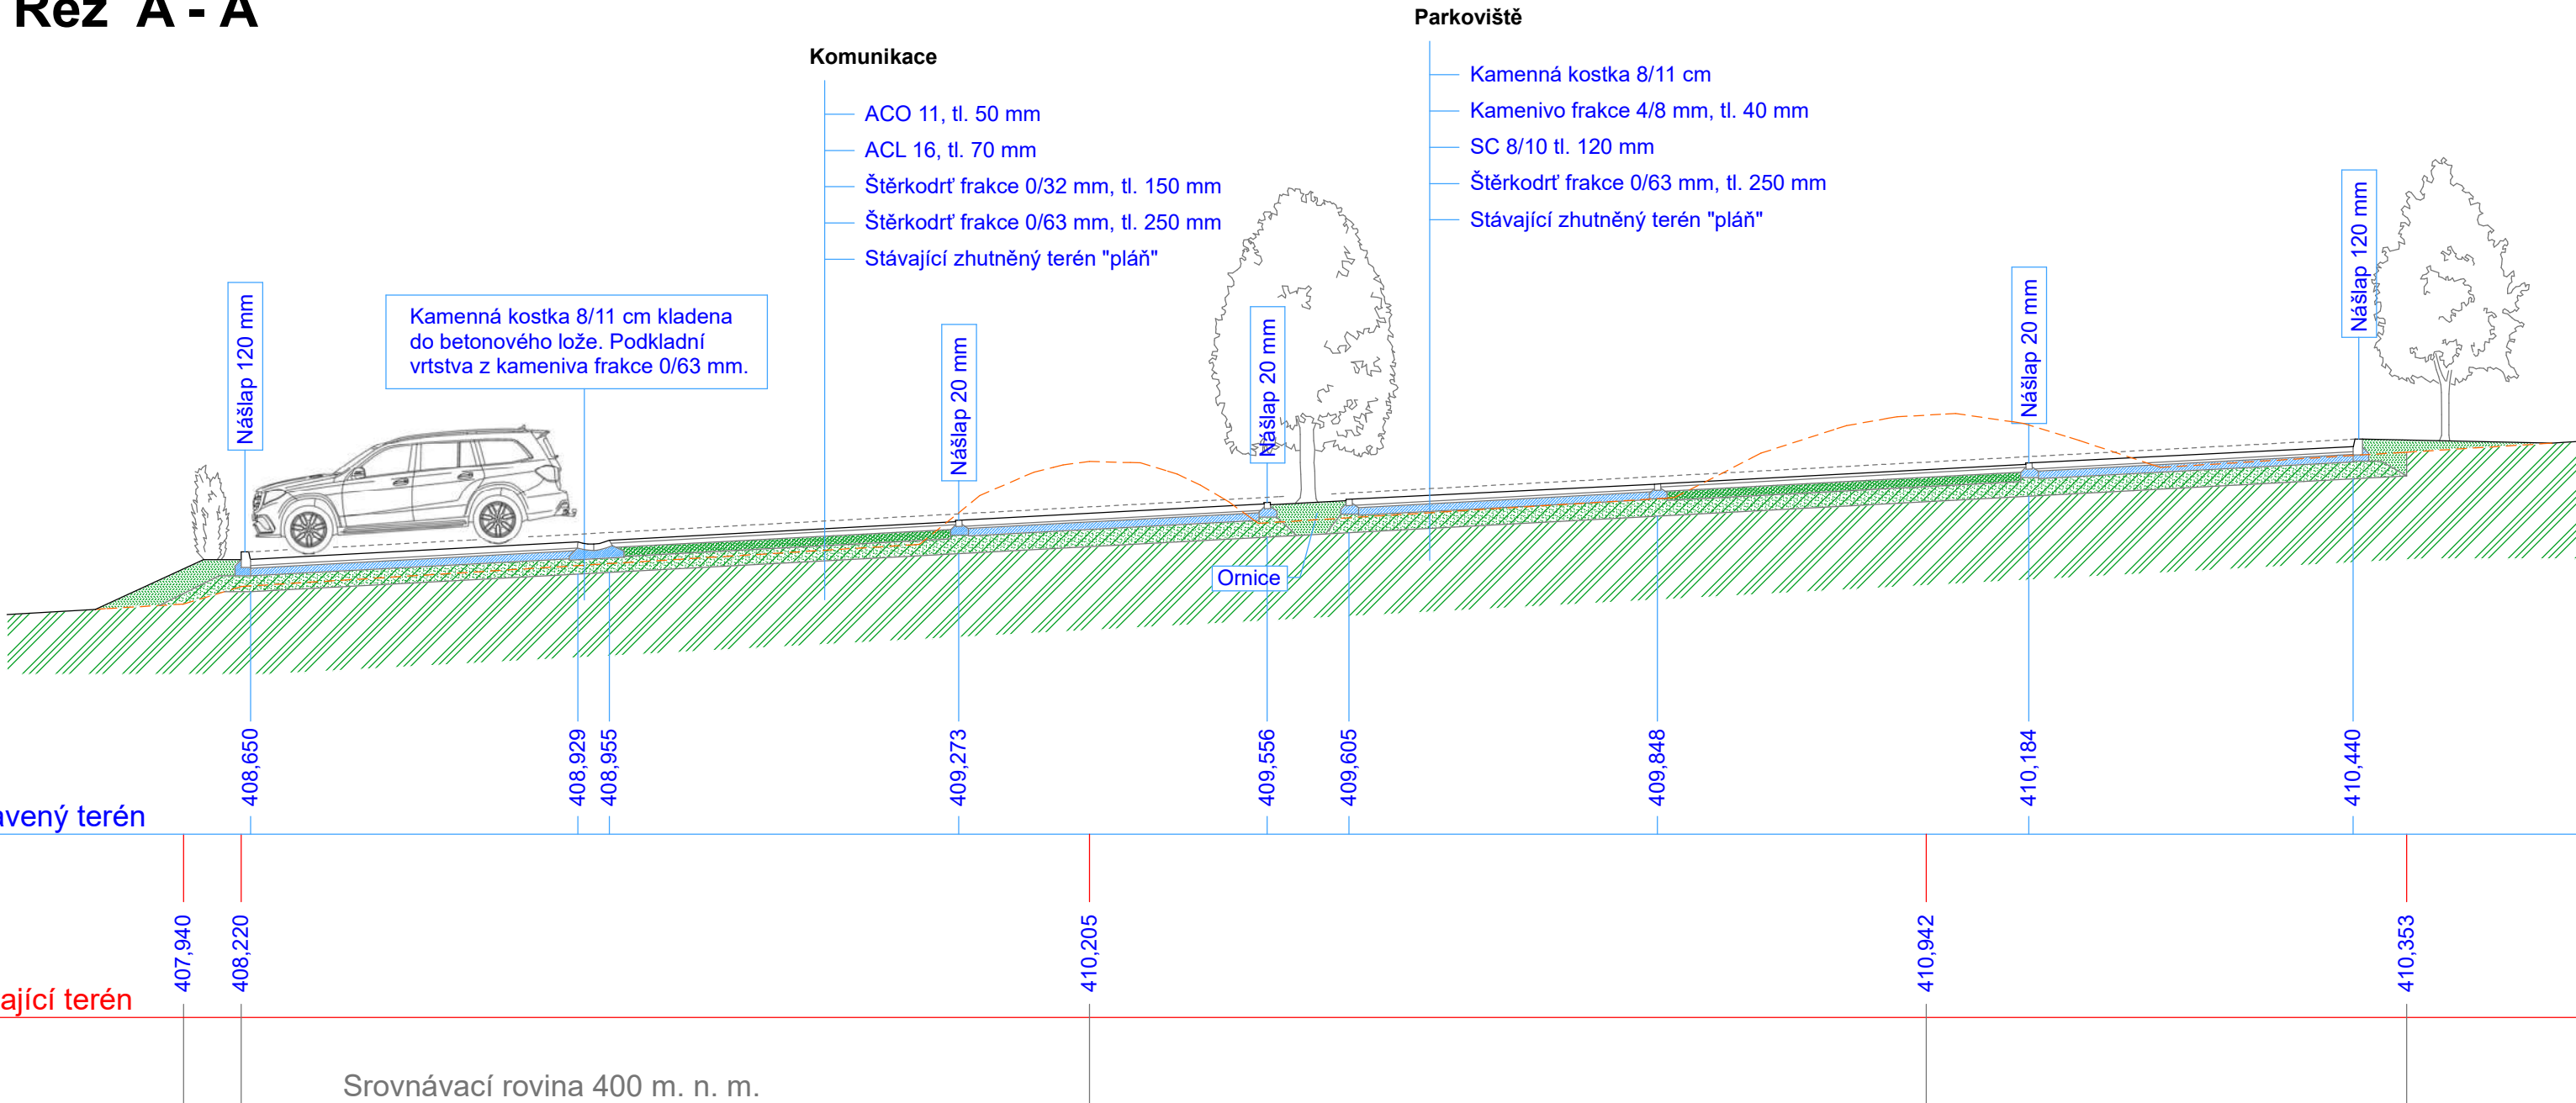

Před zahájením stavebních prací zajistí zhotovitel v koordinaci s investorem vytyčení veškerých areálových inženýrských sítí!!!

 BUILDING INVESTMENT S. R. O.							
Zod. projektant		Vypracoval		Kreslil		BUILDING-INVESTMENT, s.r.o. Doubravice 40, 387 35 Doubravice u Strakonice mobil: +420 731 406 007 e-mail: jan.jeništa@build-in.cz	
Ing. Petr Janoch		Jan Jeništa		Jan Jeništa			
Stavební úřad: Strakonice			Obec: Strakonice				
Investor: Nemocnice Strakonice, a. s., Radomyšlská 336, Strakonice I, 386 01 Strakonice							
Název akce:					Formát:		A1
Novostavba parkoviště nemocnice Strakonice - N.O.R.D.					Datum:		20. 10. 2019
					Arch. číslo:		
					Účel:		DSP
Obsah:					Měřítko:		Číslo:
Řez A - A					1:100		D.1.3