


±0,000 = 263,200 m n.m.

Revize	Vypracoval	Popis revize	Datum

 PROJEKTOVÁNÍ ZDRAVOTNICKÉ VÝSTAVBY		Hlavní inženýr projektu: ING. PETR TOMICKÝ  Vedoucí projektant zakázky: ING. PETR TOMICKÝ	Investor:  Nemocnice Písek, a.s. Karla Čapka 589 397 23 Písek
Profese:  <b>EL</b>	Zpracovatel dílu:  Slovinská 29, 612 00 Brno +420 541 247 419 www.subtech.cz		Autorizace:
Odpovědný projektant:	Vypracoval:	Kontroloval:	
BC. JOSEF ADAMEC	IVAN MEDVĚD	ING. JAN NOVOTNÝ	
Akce: <b>Nemocnice Písek, a.s.</b> <b>Sociální zázemí chirurgic. oddělení - I.etapa</b>		Zakázkové číslo: DPS 01 - 2020	Paré:
		Datum: 02 - 2020	
		Stupeň: PRO PROVÁDĚNÍ STAVBY	
Objekt: REKONSTRUKCE ČÁSTI 2.NP BUDOVY L	SO 01	Formát: 15x A4	
Obsah: <b>Rozvaděč 2RL1</b>		Měřítko: —	Číslo výkresu: <b>D.1.01.4c - 201</b>

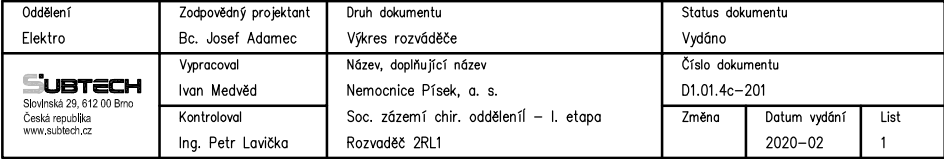







=LM-


mdo 3NPE ~400V/TNS

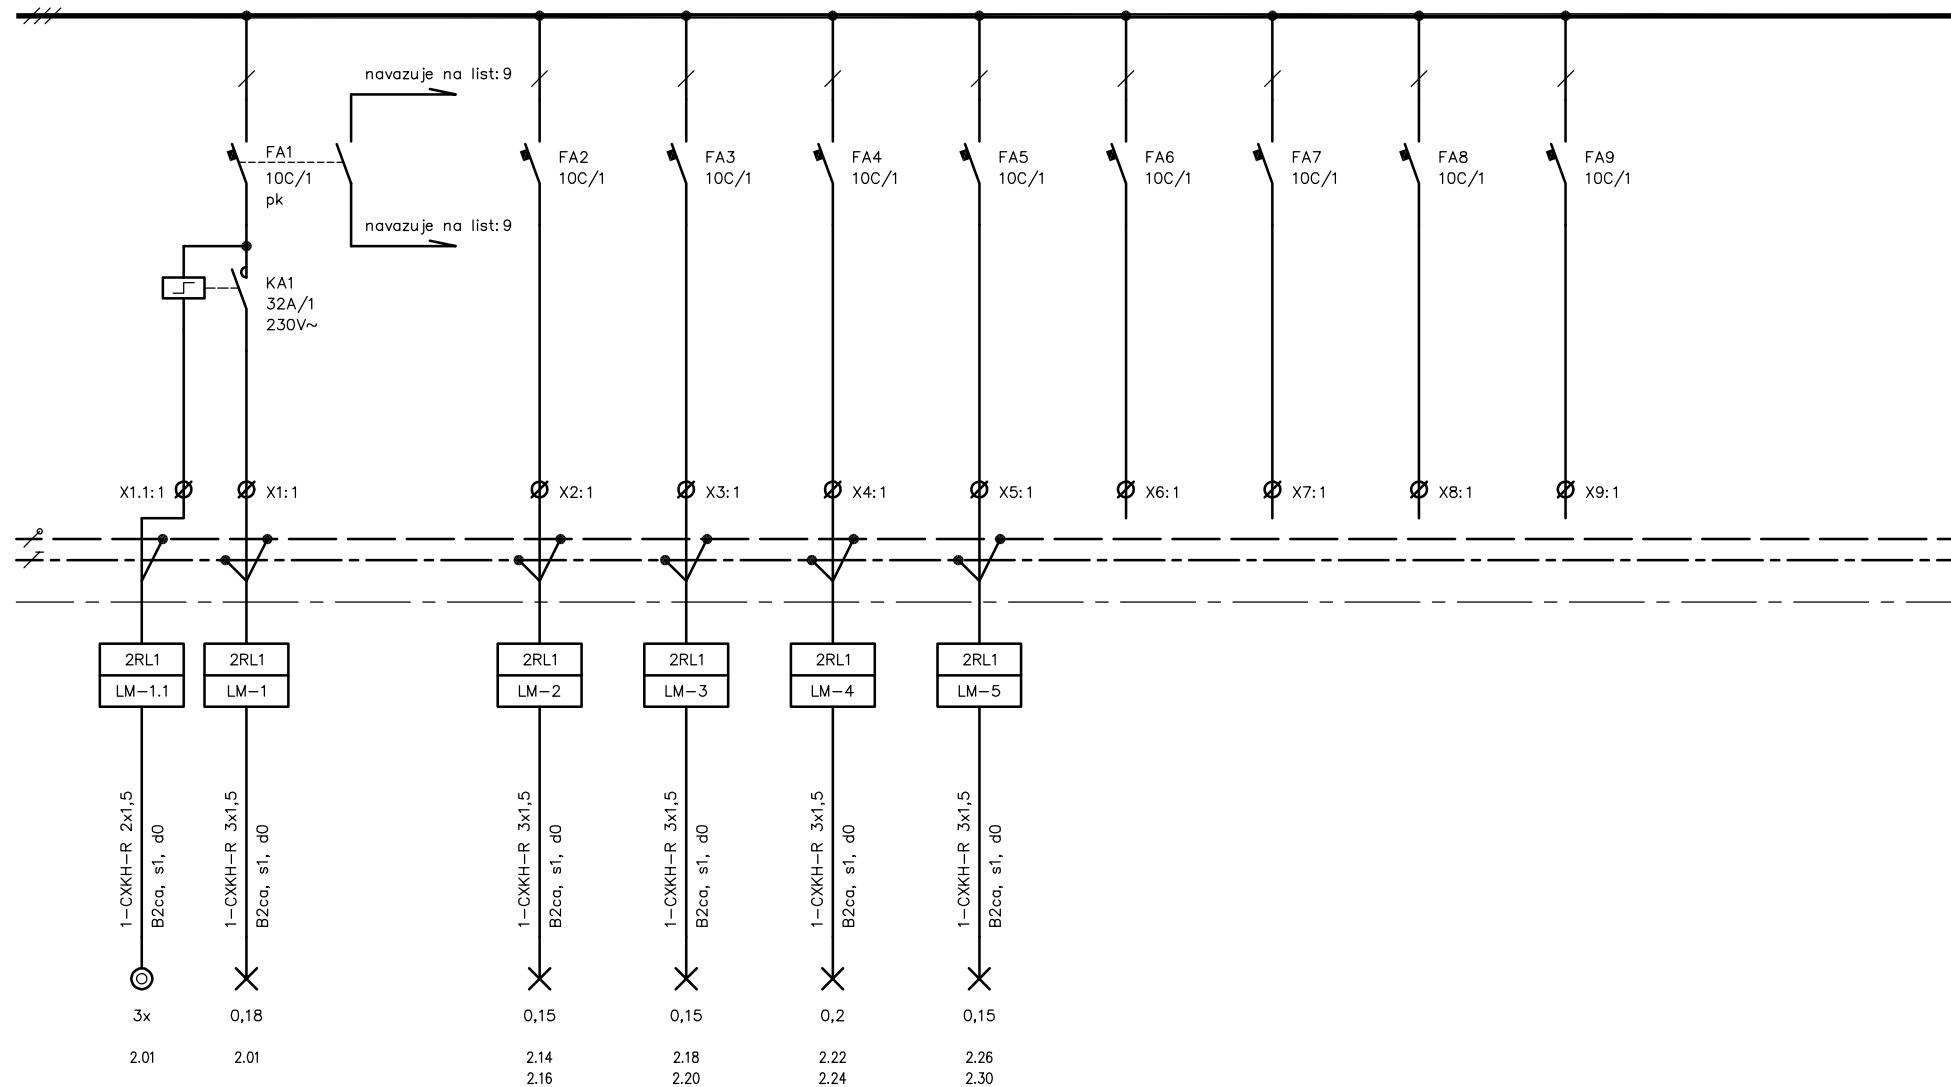

Oddělení Elektro	Zodpovědný projektant Bc. Josef Adamec	Druh dokumentu Výkres rozváděče	Status dokumentu Vydáno
<b>SUBTECH</b> Slovácká 29, 612 00 Brno Česká republika www.subtech.cz	Vypracoval Ivan Medvěd	Název, doplňující název Nemocnice Písek, a. s.	Číslo dokumentu D1.01.4c-201
	Kontroloval Ing. Petr Lavička	Soc. zázemí chir. oddělení – I. etapa Rozváděč 2RL1	Změna Datum vydání 2020-02 List 2



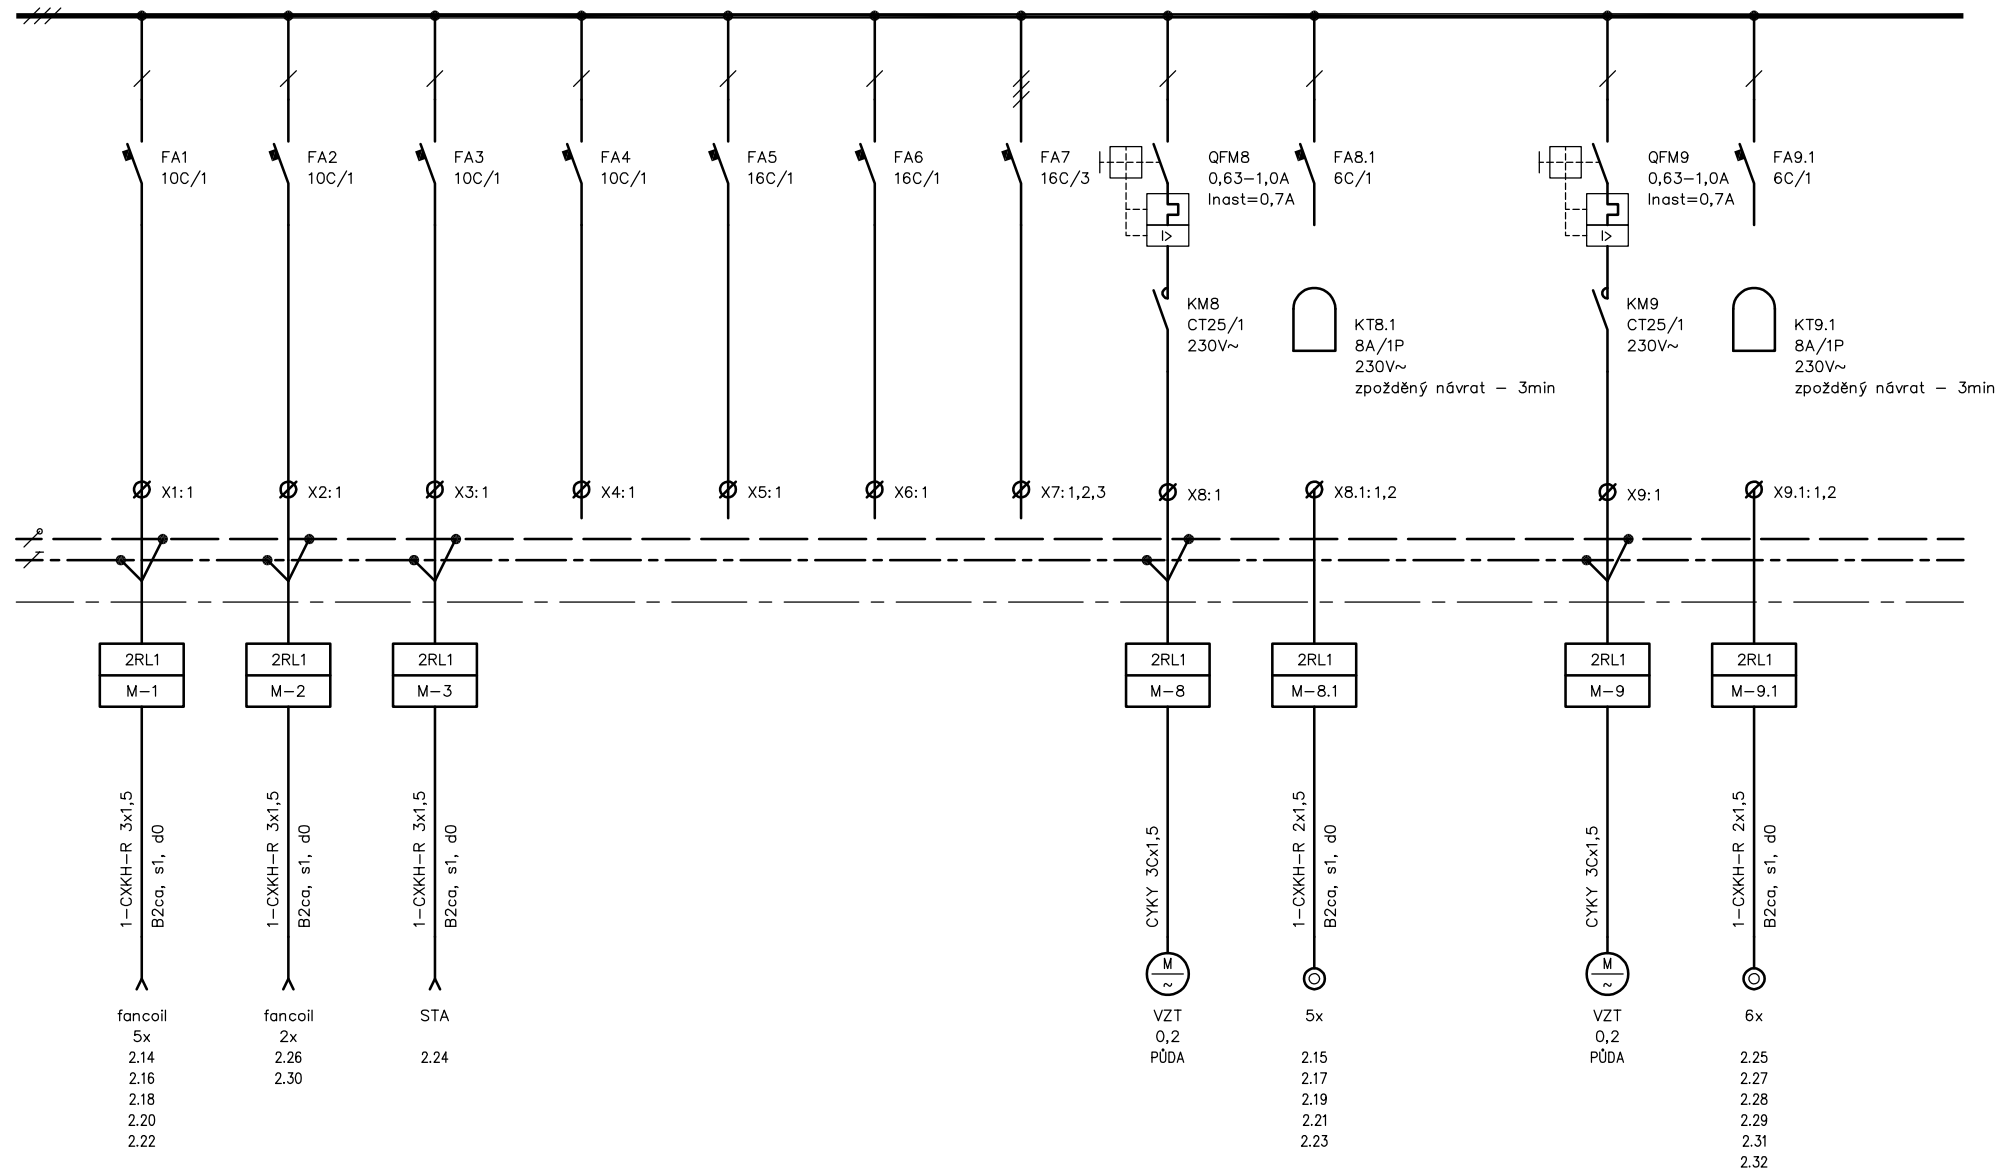



Oddělení Elektro	Zodpovědný projektant Bc. Josef Adamec	Druh dokumentu Výkres rozváděče	Status dokumentu Vydáno		
 Strojnický 29, 612 00 Brno Česká republika www.subtech.cz	Vypracoval Ivan Medvěd	Název, doplňující název Nemocnice Písek, a. s.	Číslo dokumentu D1.01.4c-201		
	Kontroloval Ing. Petr Lavička	Soc. zázemí chir. oddělení – I. etapa Rozvadeč 2RL1	Změna	Datum vydání 2020-02	List 3



=MF1-

mdo 3NPE ~400V/TNS

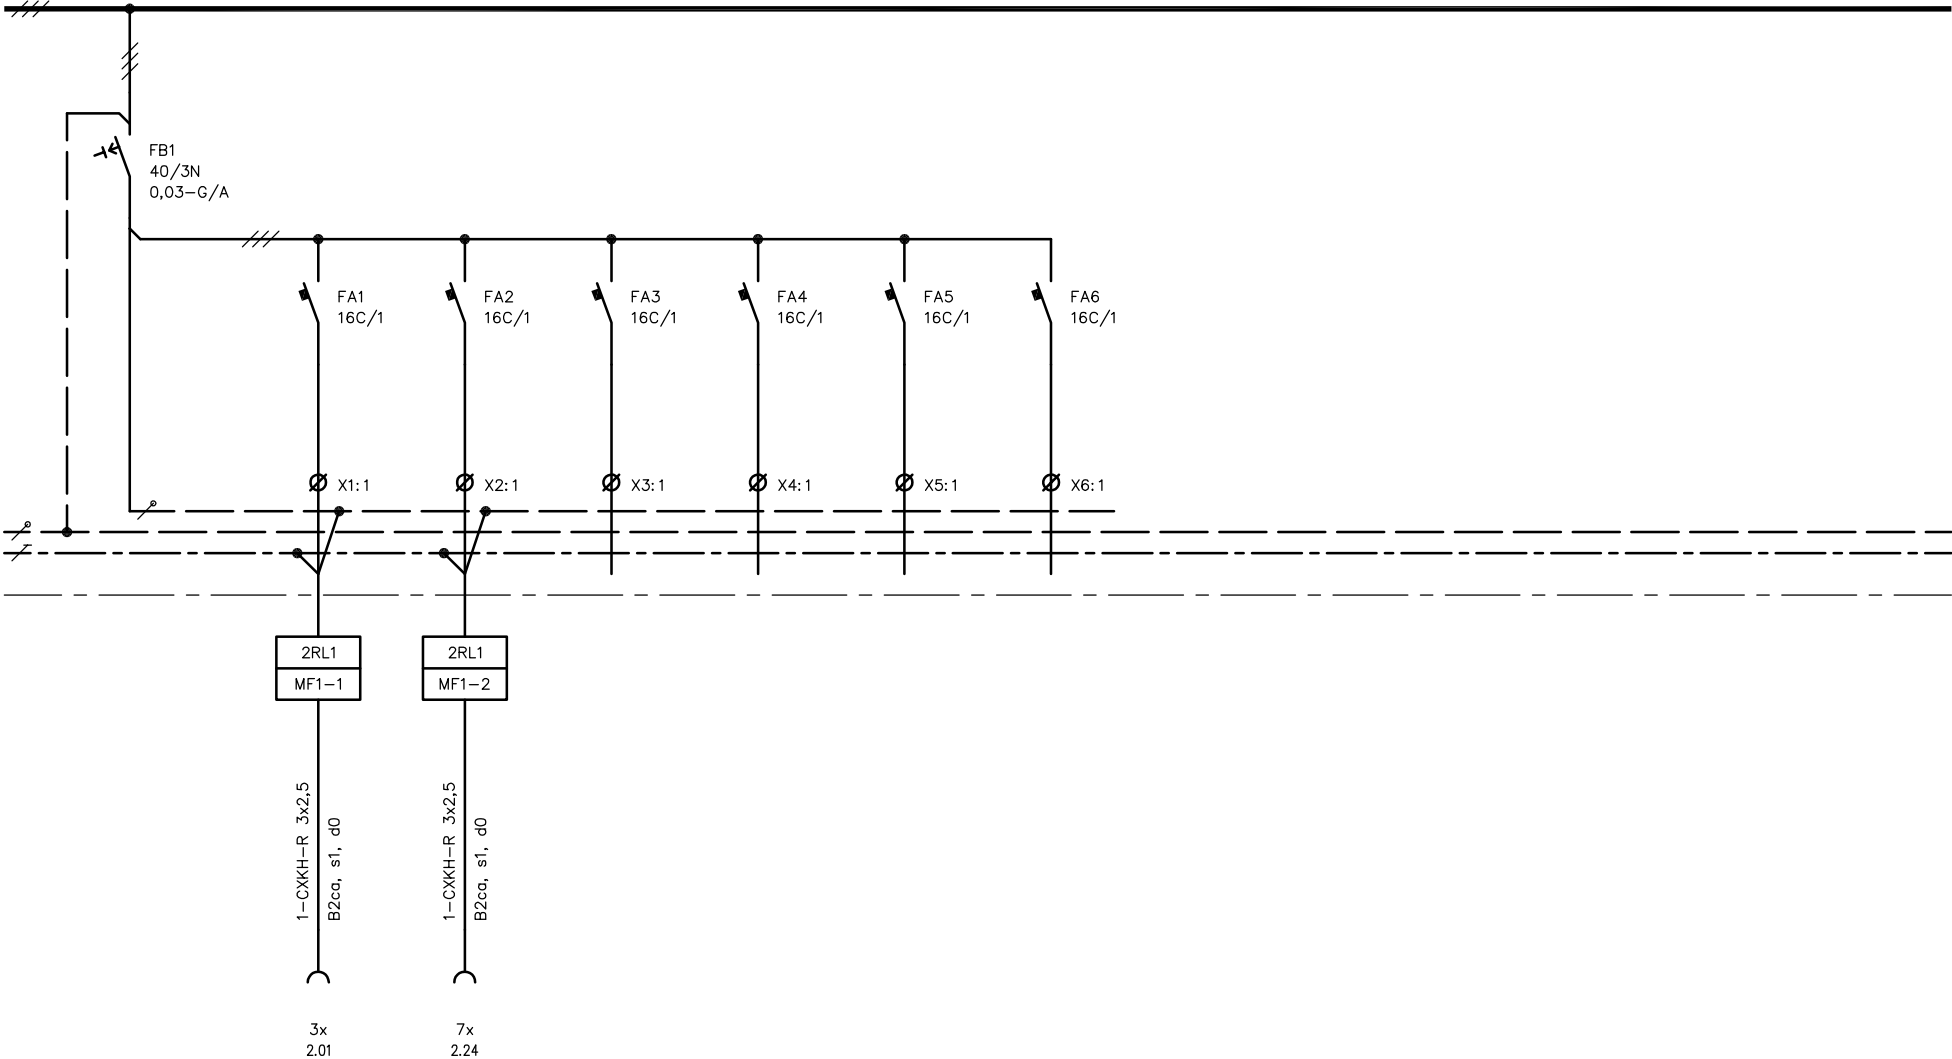



Oddělení Elektro	Zodpovědný projektant Bc. Josef Adamec	Druh dokumentu Výkres rozváděče	Status dokumentu Vydáno		
 Slovácká 29, 612 00 Brno Česká republika www.subtech.cz	Vypracoval Ivan Medvěd	Název, doplňující název Nemocnice Písek, a. s.	Číslo dokumentu D1.01.4c-201		
	Kontroloval Ing. Petr Lavička	Soc. zázemí chir. oddělení – I. etapa Rozváděč 2RL1	Změna	Datum vydání 2020-02	List 4



=MF2-

mdo 3NPE ~400V/TNS

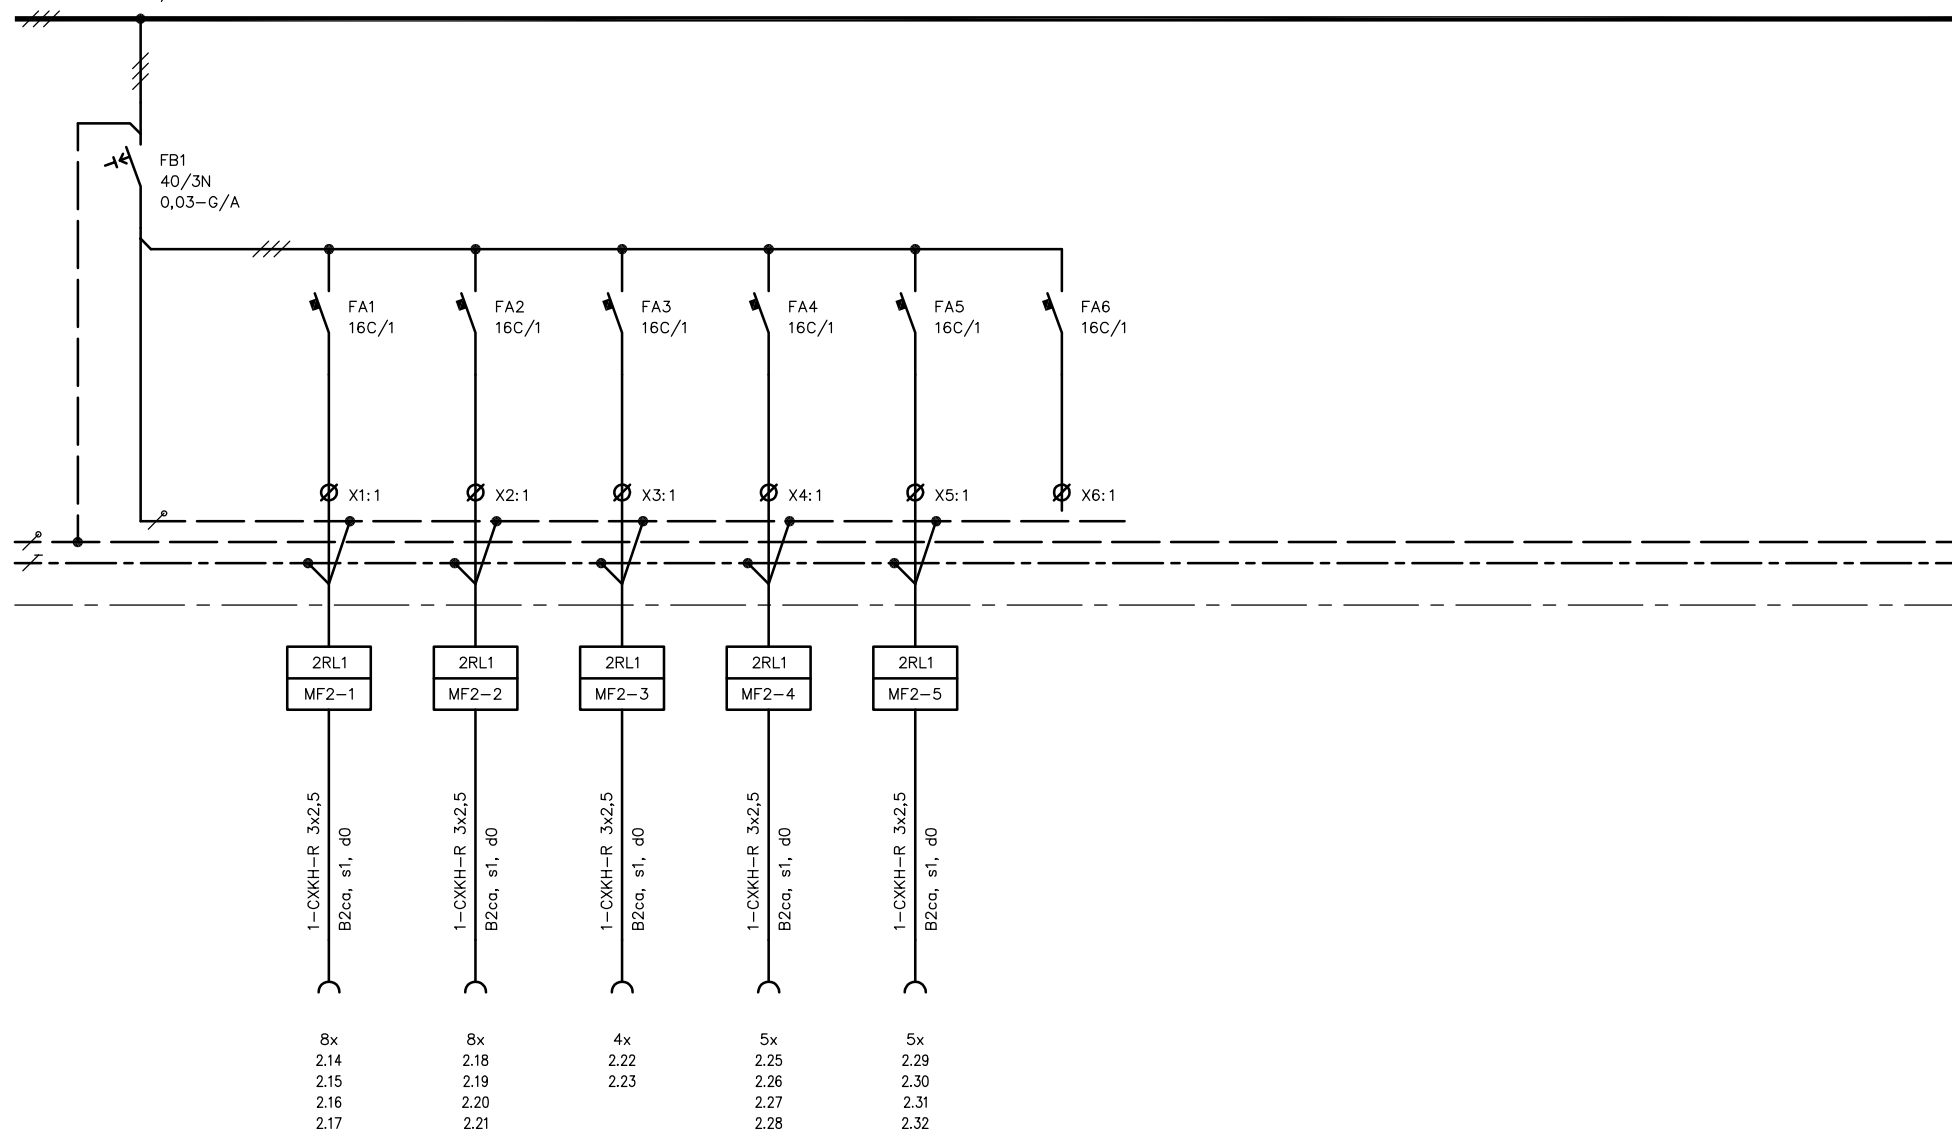



Oddělení	Zodpovědný projektant	Druh dokumentu	Status dokumentu		
Elektro	Bc. Josef Adamec	Výkres rozváděče	Vydáno		
 Sřivníská 29, 612 00 Brno Česká republika www.subtech.cz	Vypracoval	Název, doplňující název	Číslo dokumentu		
	Ivan Medvěď	Nemocnice Písek, a. s.	D1.01.4c-201		
Kontroloval		Soc. zázemí chir. oddělení – I. etapa	Změna	Datum vydání	List
Ing. Petr Lavička		Rozvaděč 2RL1		2020-02	5



=MF3-

mdo 3NPE ~400V/TNS

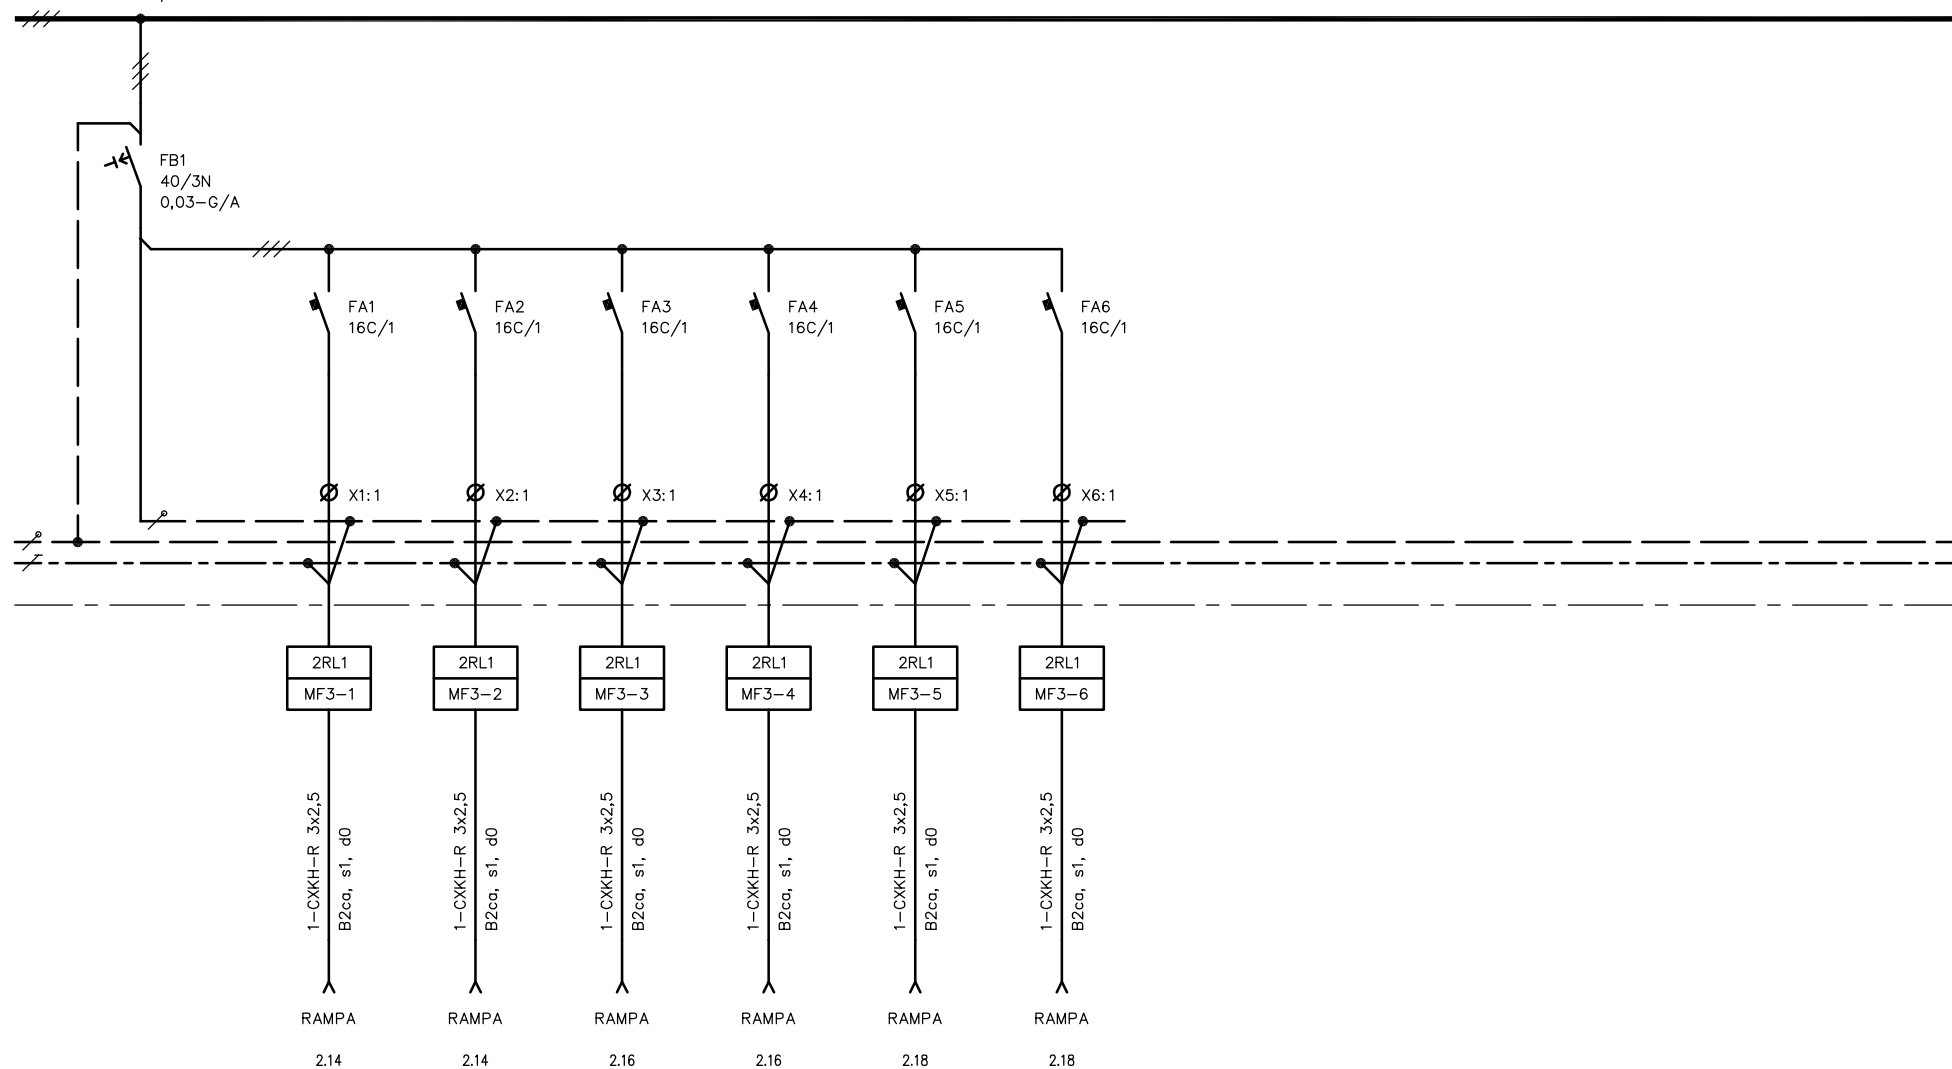



Oddělení Elektro	Zodpovědný projektant Bc. Josef Adamec	Druh dokumentu Výkres rozváděče	Status dokumentu Vydáno		
 Sřivinská 29, 612 00 Brno Česká republika www.subtech.cz	Vypracoval Ivan Medvěď	Název, doplňující název Nemocnice Písek, a. s.	Číslo dokumentu D1.01.4c-201		
	Kontroloval Ing. Petr Lavička	Soc. zázemí chir. oddělení I – I. etapa Rozváděč 2RL1	Změna	Datum vydání 2020-02	List 6



=MF4-

mdo 3NPE ~400V/TNS

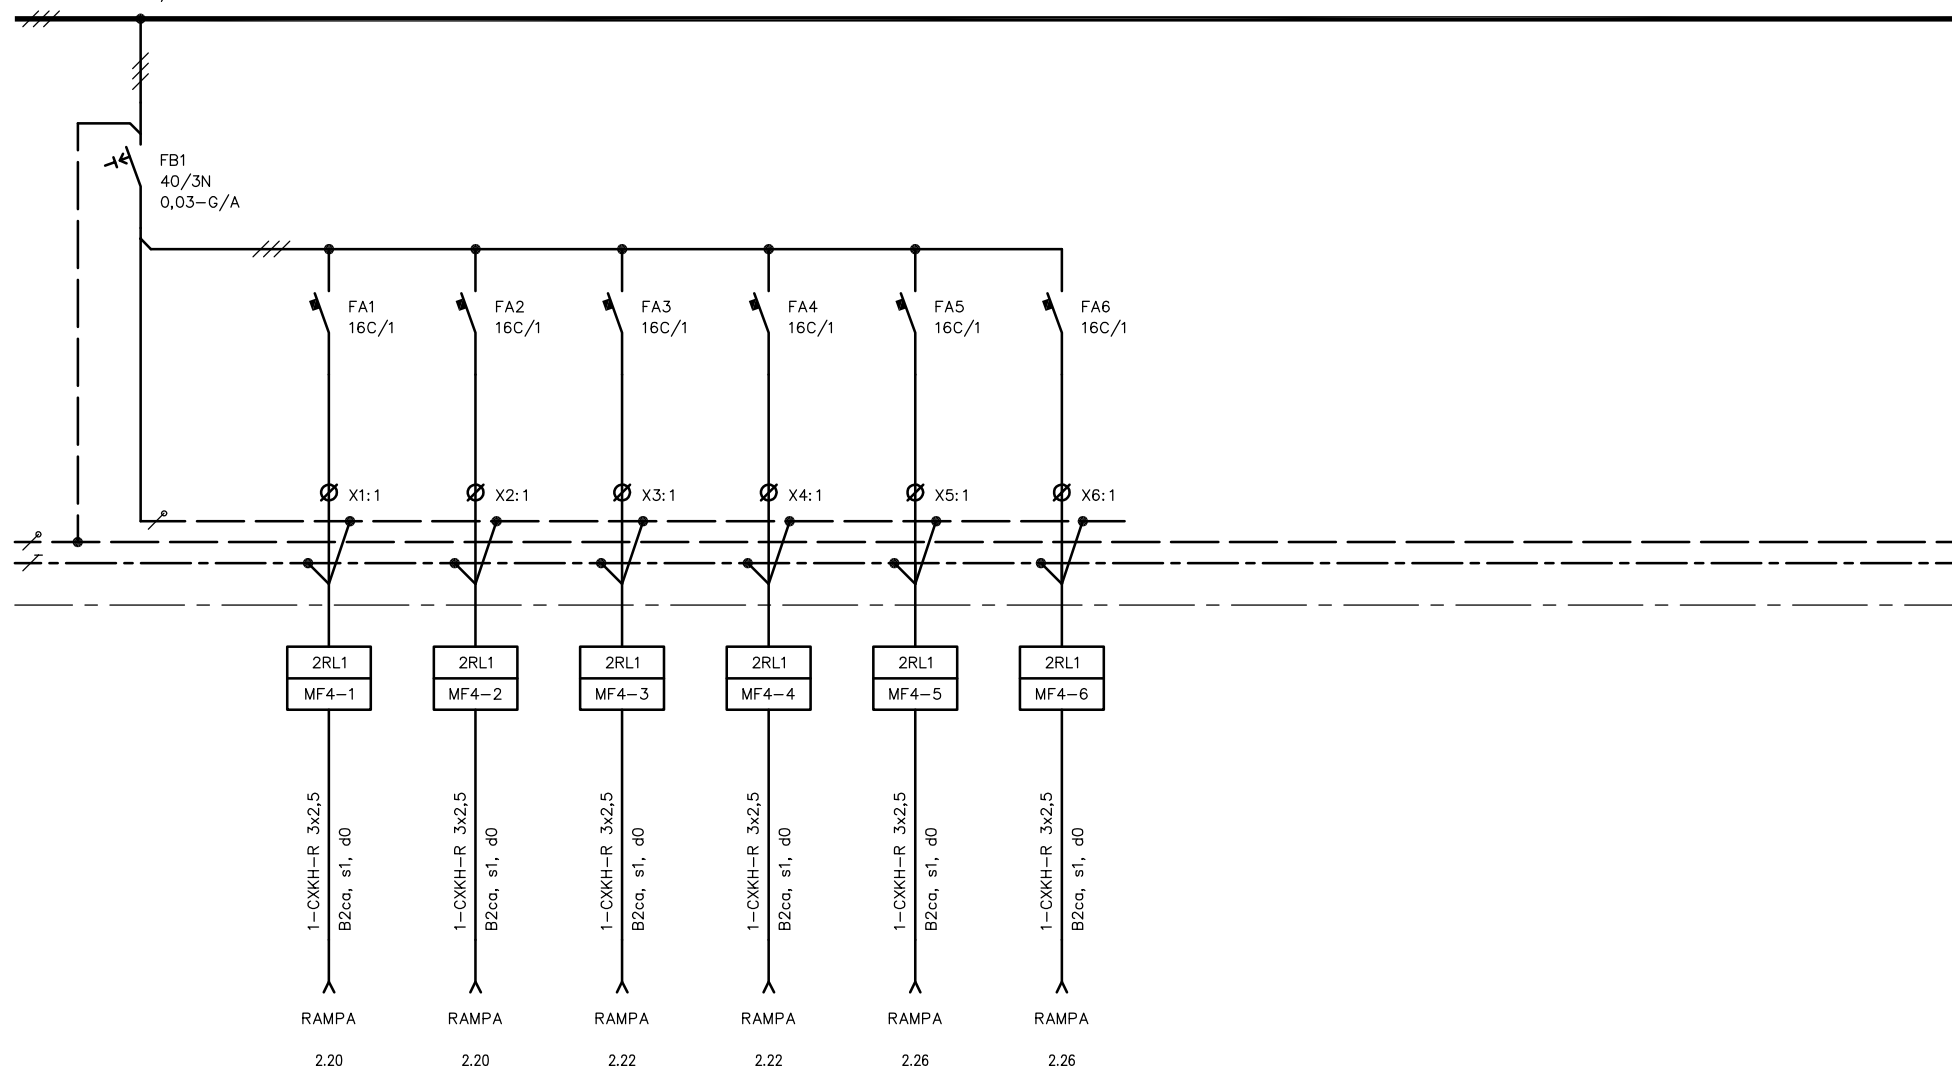



Oddělení Elektro	Zodpovědný projektant Bc. Josef Adamec	Druh dokumentu Výkres rozváděče	Status dokumentu Vydáno		
 Sivovská 29, 612 00 Brno Česká republika www.subtech.cz	Vypracoval Ivan Medvěď	Název, doplňující název Nemocnice Písek, a. s.	Číslo dokumentu D1.01.4c-201		
	Kontroloval Ing. Petr Lavička	Soc. zázemí chir. oddělení I – I. etapa Rozváděč 2RL1	Změna	Datum vydání 2020-02	List 7



=MF5-

mdo 3NPE ~400V/TNS

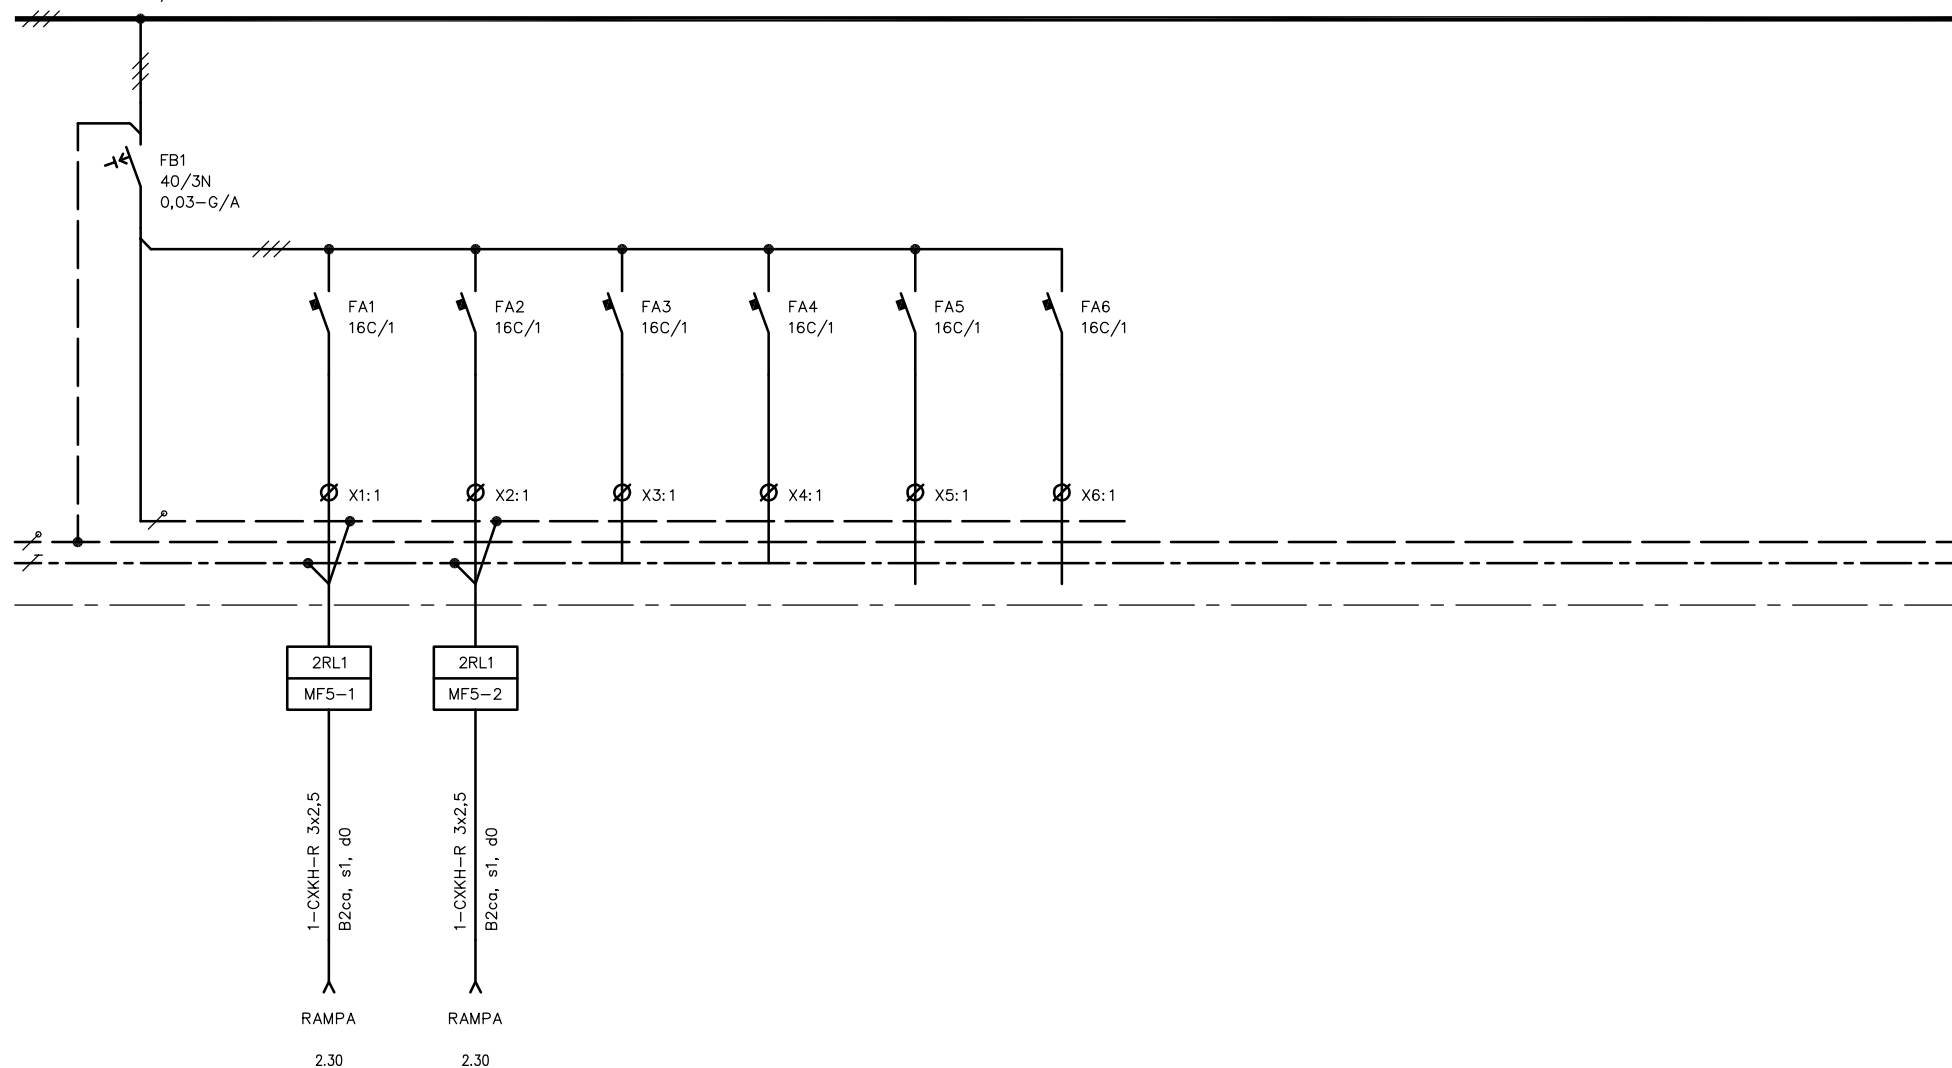


Oddělení	Zodpovědný projektant	Druh dokumentu	Status dokumentu		
Elektro	Bc. Josef Adamec	Výkres rozváděče	Vydáno		
 Sřivinská 29, 612 00 Brno Česká republika www.subtech.cz	Vypracoval Ivan Medvěď	Název, doplňující název Nemocnice Písek, a. s.	Číslo dokumentu D1.01.4c-201		
	Kontroloval Ing. Petr Lavička	Soc. zázemí chir. oddělení – I. etapa Rozváděč 2RL1	Změna	Datum vydání 2020-02	List 8



=D--

do 3NPE ~400V/TNS In=63A

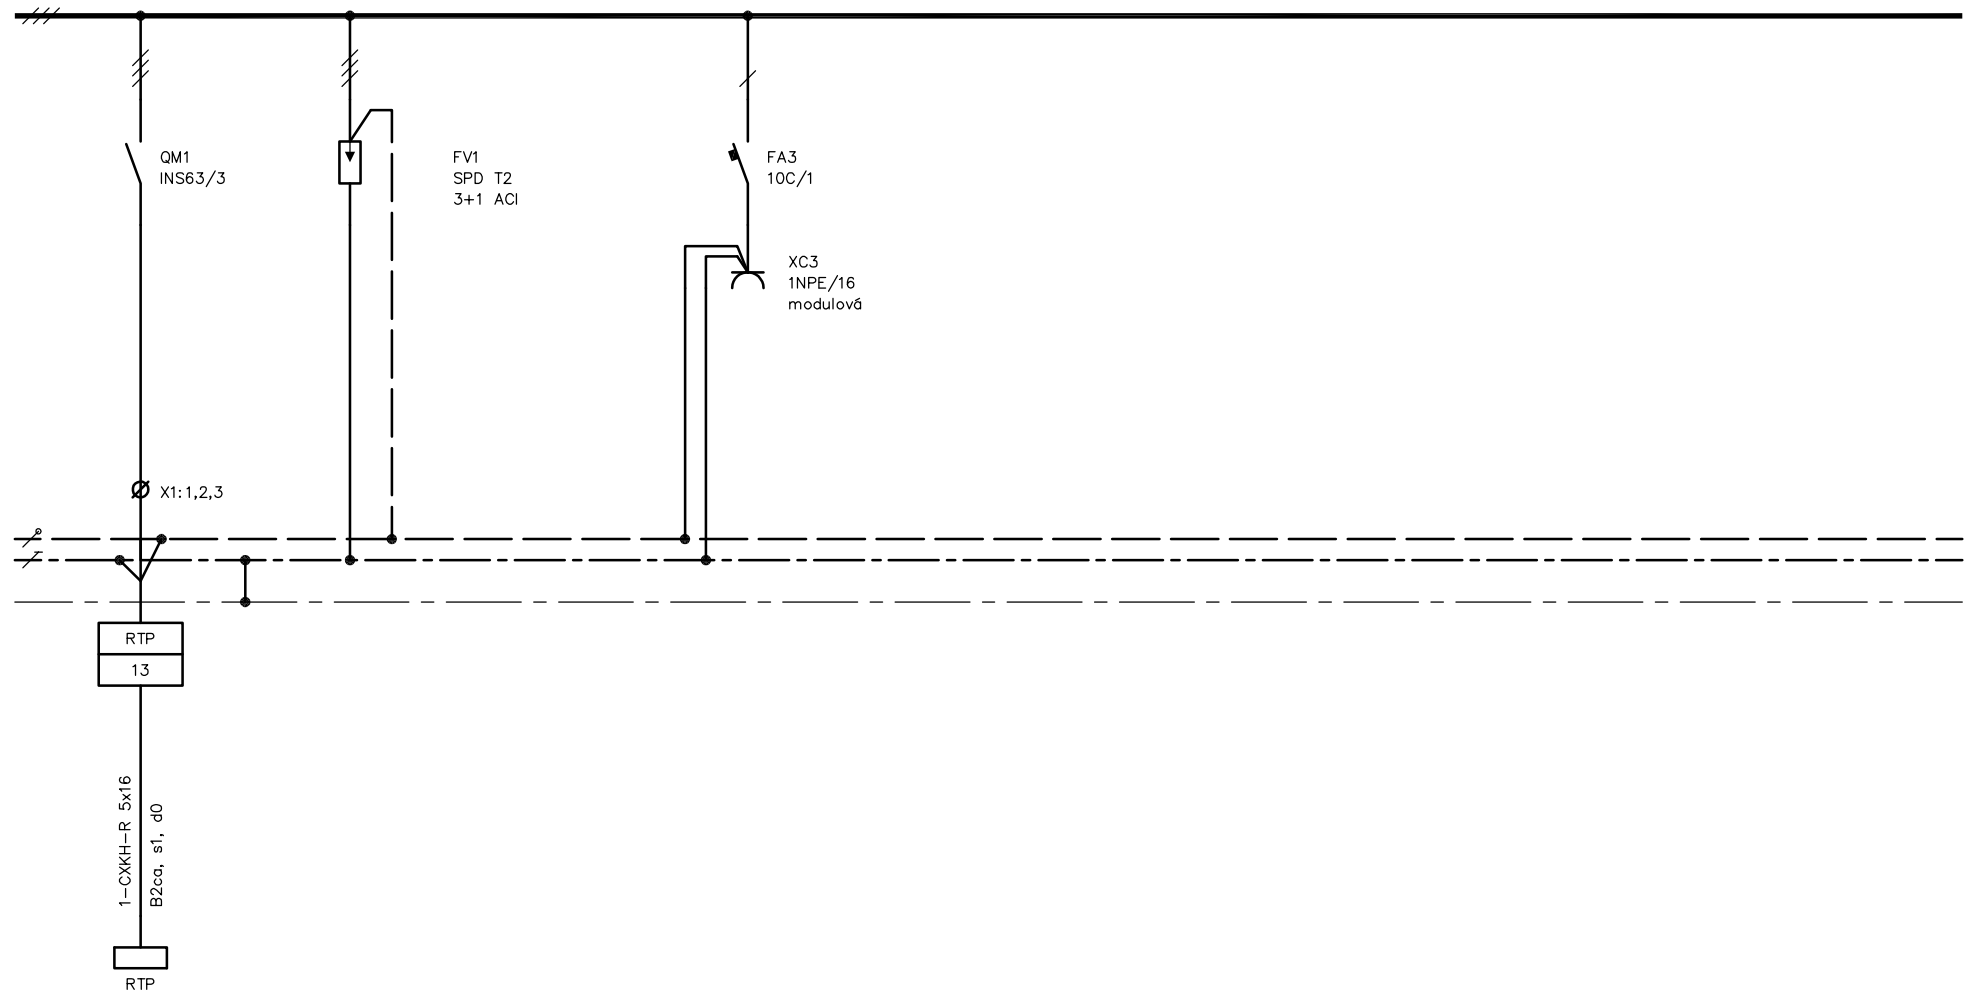



Oddělení Elektro	Zodpovědný projektant Bc. Josef Adamec	Druh dokumentu Výkres rozváděče	Status dokumentu Vydáno		
<b>SUBTECH</b> <small>Slavinská 29, 612 00 Brno Česká republika www.subtech.cz</small>	Vypracoval Ivan Medvěd	Název, doplňující název Nemocnice Písek, a. s.	Číslo dokumentu D1.01.4c-201		
	Kontroloval Ing. Petr Lavička	Soc. zázemí chir. oddělení – I. etapa Rozváděč 2RL1	Změna	Datum vydání 2020-02	List 9



=LD-

do 3NPE ~400V/TNS

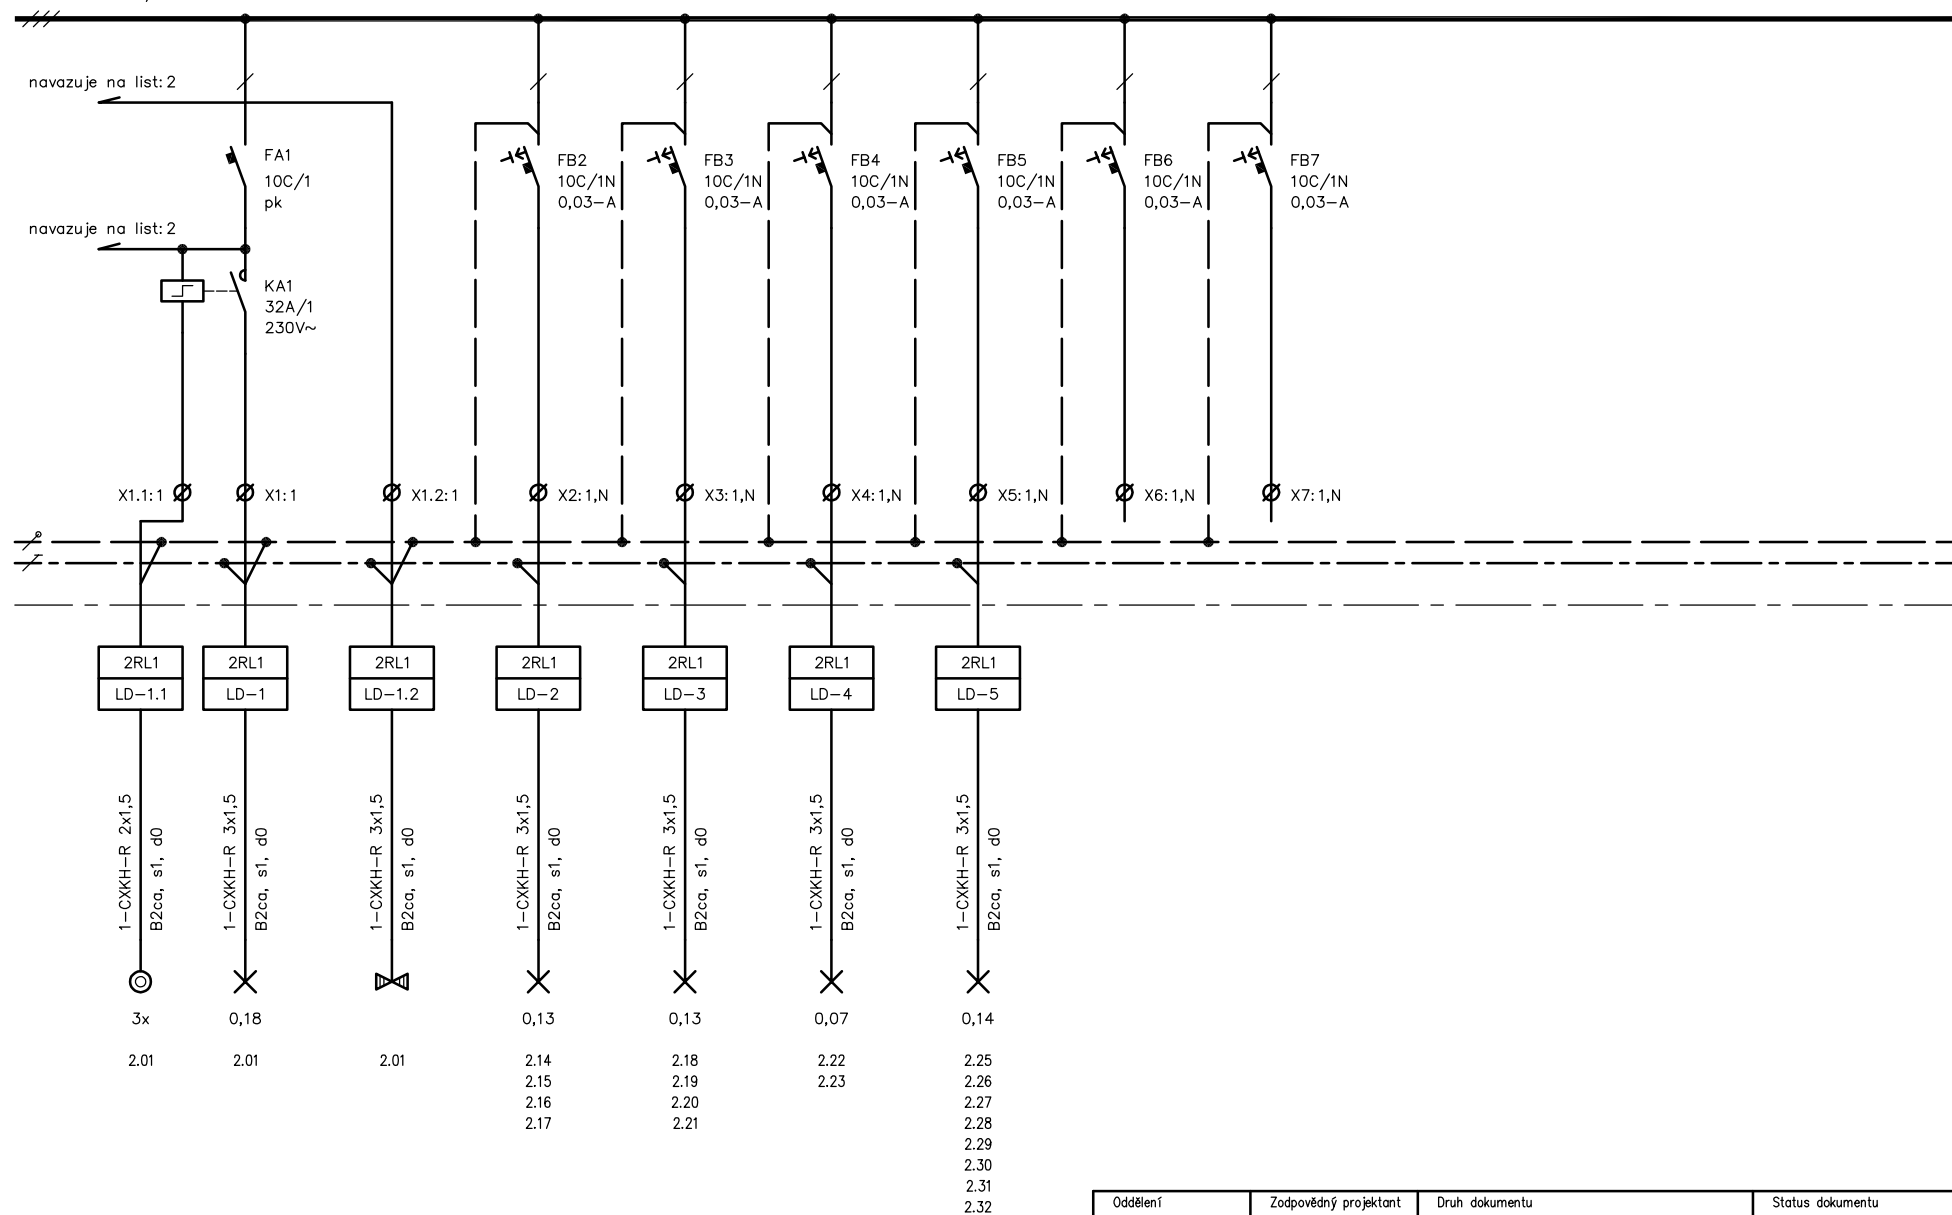



Oddělení	Zodpovědný projektant	Druh dokumentu	Status dokumentu		
Elektro	Bc. Josef Adamec	Výkres rozváděče	Vydáno		
 Slovácká 29, 612 00 Brno Česká republika www.subtech.cz	Vypracoval	Název, doplňující název	Číslo dokumentu		
	Ivan Medvěd	Nemocnice Písek, a. s.	D1.01.4c-201		
Kontroloval		Soc. zázemí chir. oddělení I. etapa	Změna	Datum vydání	List
Ing. Petr Lavička		Rozváděč 2RL1		2020-02	10



=D=

do 3NPE ~400V/TNS

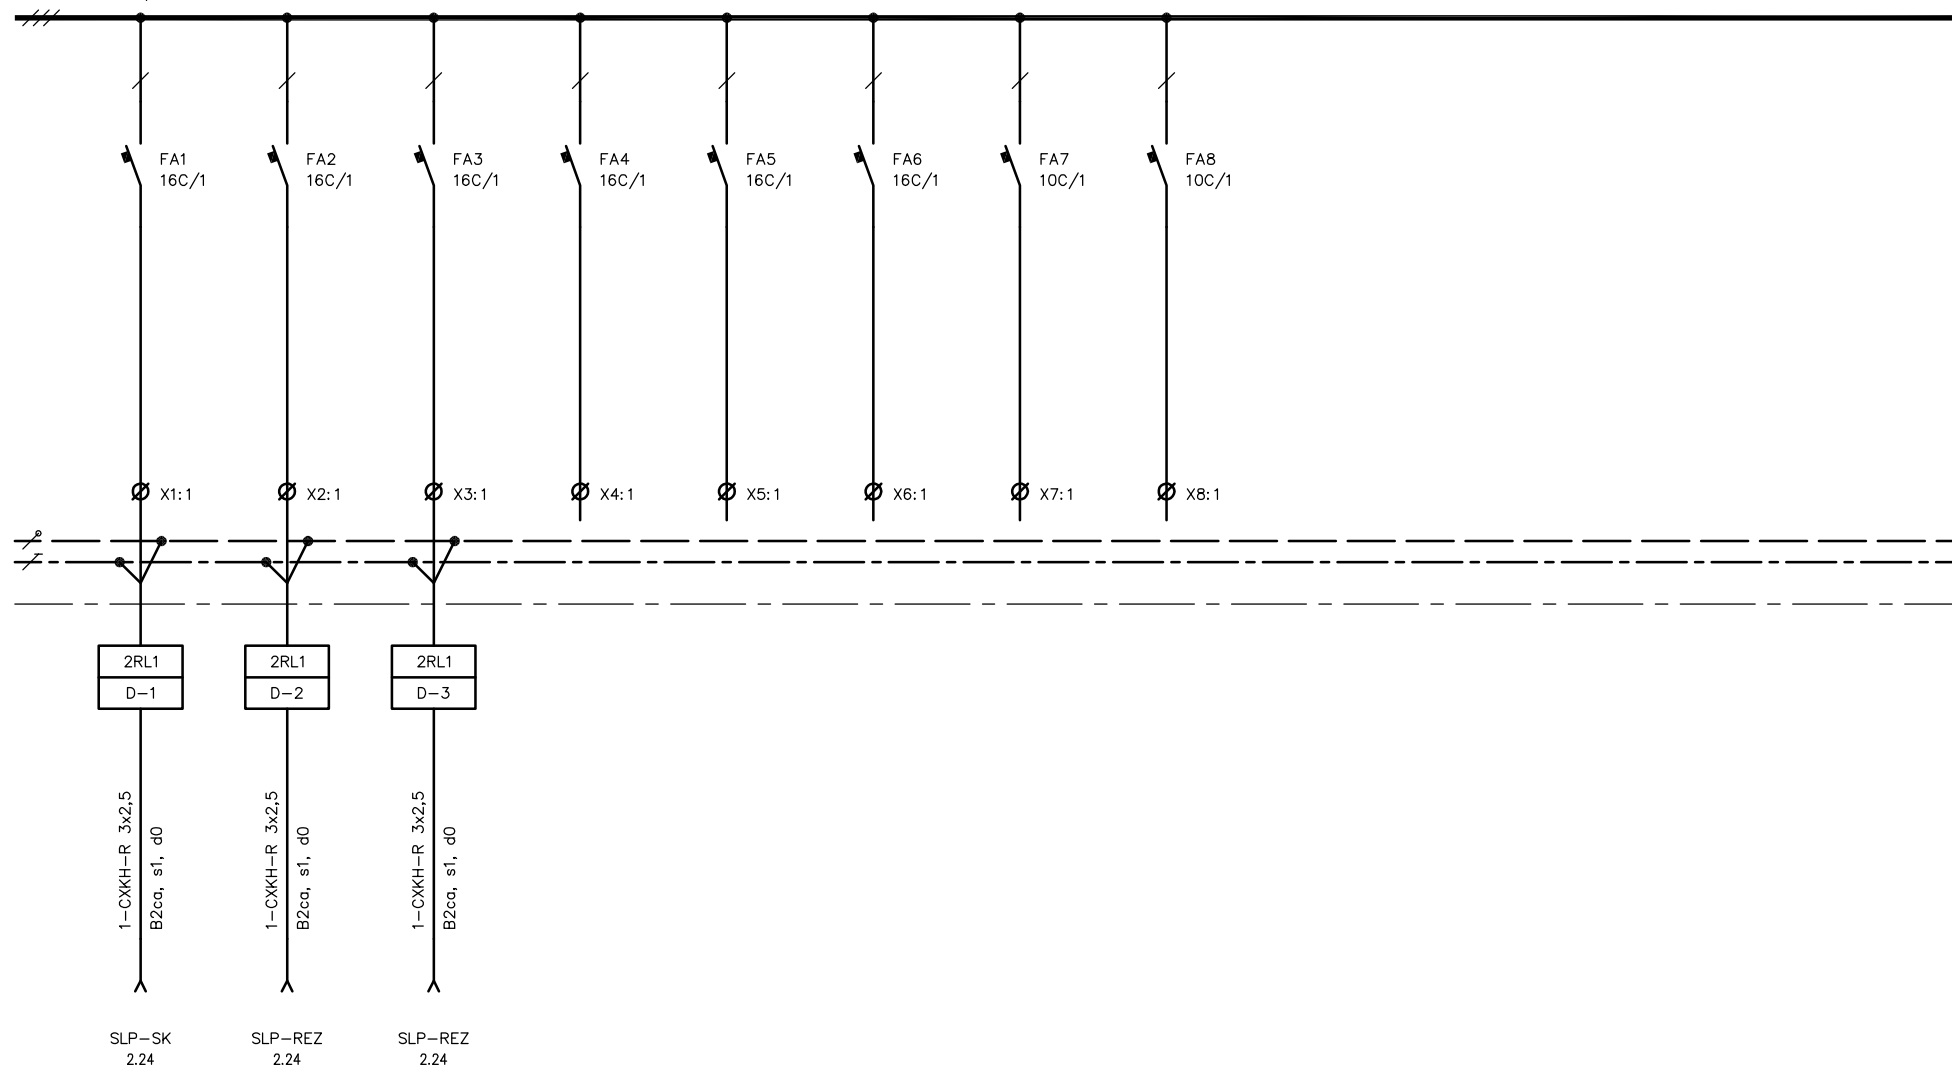



Oddělení Elektro	Zodpovědný projektant Bc. Josef Adamec	Druh dokumentu Výkres rozváděče	Status dokumentu Vydáno		
 Slovácká 29, 612 00 Brno Česká republika www.subtech.cz	Vypracoval Ivan Medvěď	Název, doplňující název Nemocnice Písek, a. s.	Číslo dokumentu D1.01.4c-201		
	Kontroloval Ing. Petr Lavička	Soc. zázemí chir. oddělení – I. etapa Rozvaděč 2RL1	Změna	Datum vydání 2020-02	List 11




=DF-

do 3NPE ~400V/TNS

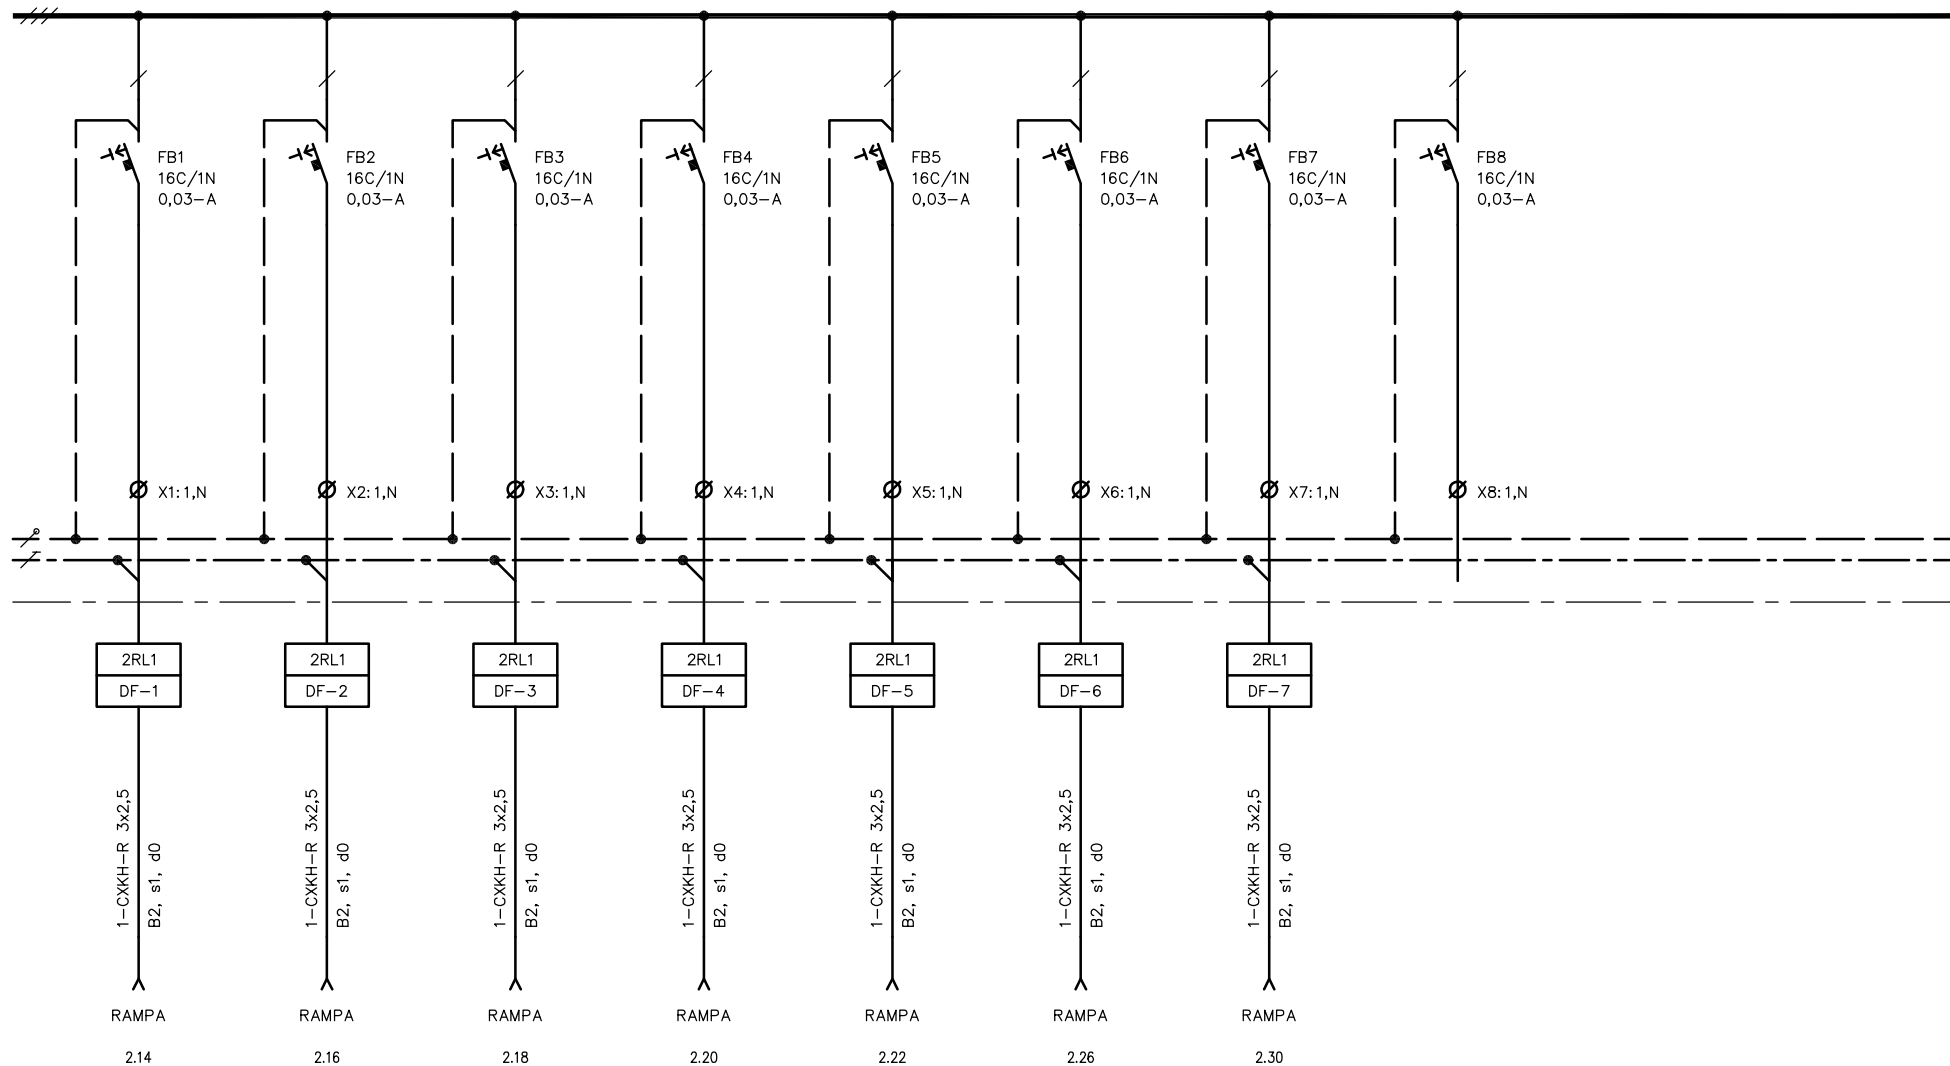


Oddělení Elektro	Zodpovědný projektant Bc. Josef Adamec	Druh dokumentu Výkres rozváděče	Status dokumentu Vydáno		
 Slovácká 29, 612 00 Brno Česká republika www.subtech.cz	Vypracoval Ivan Medvěď	Název, doplňující název Nemocnice Písek, a. s.	Číslo dokumentu D1.01.4c-201		
	Kontroloval Ing. Petr Lavička	Soc. zázemí chir. oddělení – I. etapa Rozváděč 2RL1	Změna	Datum vydání 2020-02	List 12




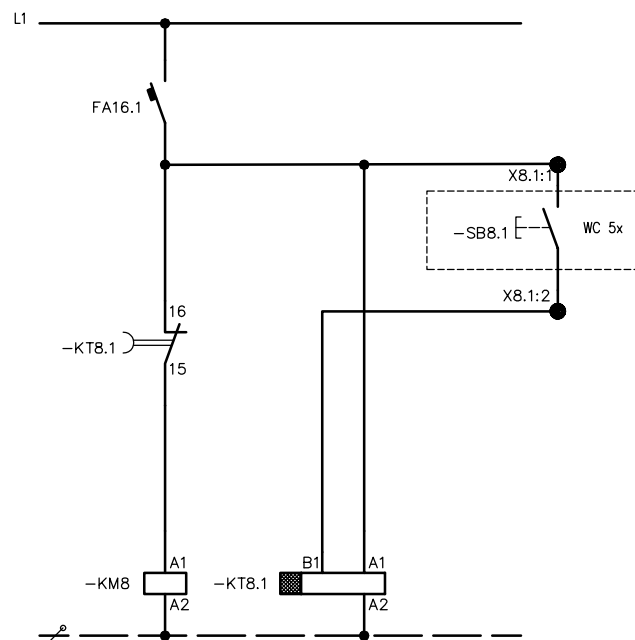

obvod "9" je identický

Oddělení Elektro	Zodpovědný projektant Bc. Josef Adamec	Druh dokumentu Výkres rozváděče	Status dokumentu Vydáno		
 <small>Síťovská 29, 612 00 Brno Česká republika www.subtech.cz</small>	Vypracoval Ivan Medvěd	Název, doplňující název Nemocnice Písek, a. s.	Číslo dokumentu D1.01.4c-201		
	Kontroloval Ing. Petr Lavička	Soc. zázemí chir. oddělení – I. etapa Rozváděč 2RL1	Změna	Datum vydání 2020-02	List 13



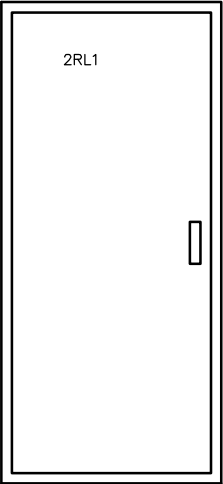


2RL1

modulární rozváděč zapuštěný do stěny, přístrojový rošt  
referenční typ DZ54–3510–EI30S  
ŠxVxHL 710x1550x180 (jmenovité rozměry)  
IP54, pož. odolnost EI30S  
krycí panely v jedné rovině  
povrchová úprava šedá RAL 7035  
přívody kabely shora  
vývody kabely nahoru

OCHRANNÉ OPATŘENÍ DLE ČSN 332000–4–41 ed. 2  
AUTOMATICKÉ ODPOJENÍ OD ZDROJE

ROZVODNÁ SOUSTAVA  
3 NPE AC 400 V / TN–S

Oddělení	Zodpovědný projektant	Druh dokumentu	Status dokumentu		
Elektro	Bc. Josef Adamec	Výkres rozváděče	Vydáno		
 Sivovinská 29, 612 00 Brno Česká republika www.subtech.cz	Vypracoval Ivan Medvěď	Název, doplňující název Nemocnice Písek, a. s.	Číslo dokumentu D1.01.4c–201		
	Kontroloval Ing. Petr Lavička	Soc. zázemí chir. oddělení – I. etapa Rozvaděč 2RL1	Změna	Datum vydání 2020–02	List 14