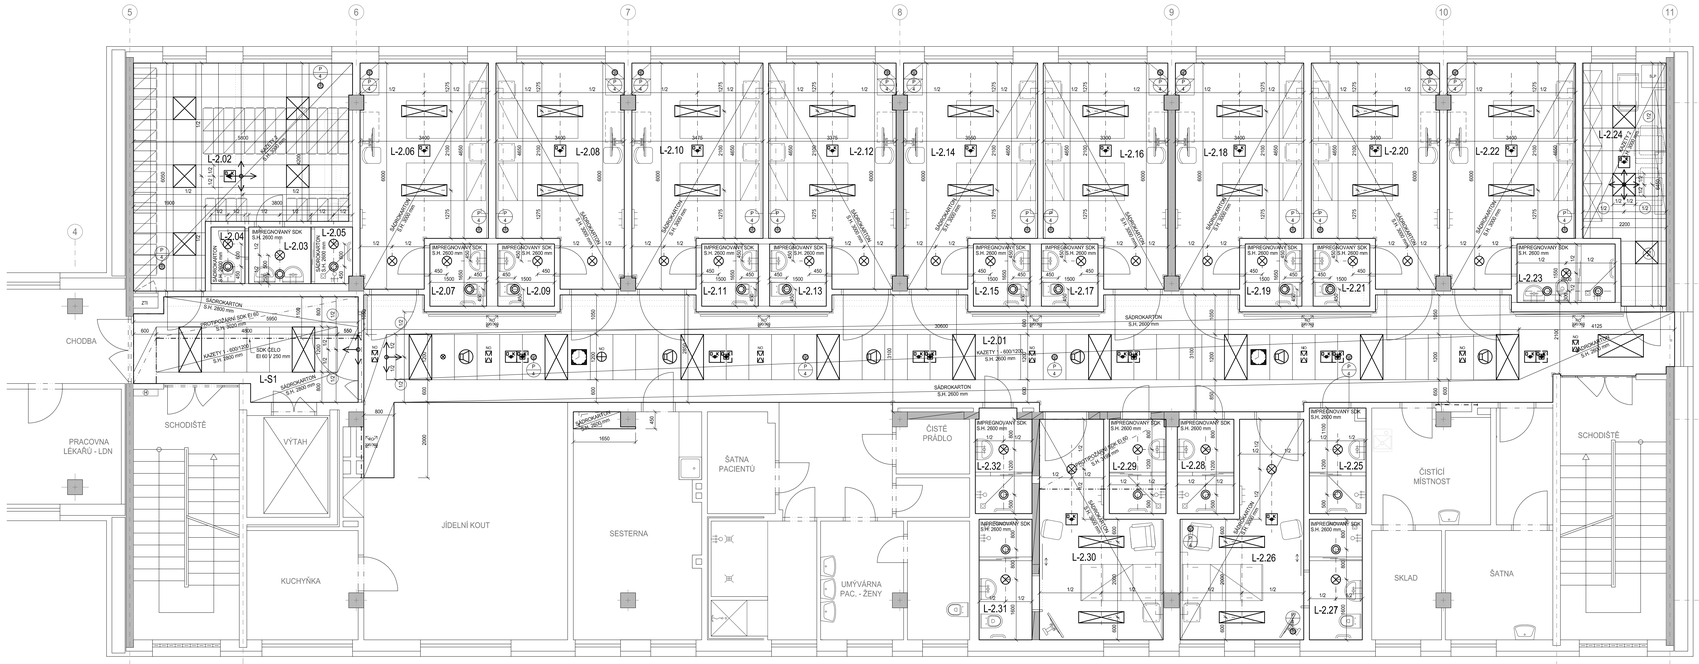

LEGENDA MÍSTNOSTÍ

Č.M.	NÁZEV MÍSTNOSTI	m²	TYP PODHLEDU	SPODNÍ HRANA
L-2.01	CHODBA	91.5	KAZETOVÝ PODHLED 1 + SÁDROKARTONOVÝ PODHLED	2600
L-2.02	ŠATNA ZAMĚSTNANCŮ	27.5	KAZETOVÝ PODHLED 2	3000
L-2.03	UMÝVÁRNA ZAMĚSTNANCŮ	2.5	SÁDROKARTONOVÝ PODHLED IMPREGNOVANÝ	2600
L-2.04	WC ZAMĚSTNANCŮ	1.4	SÁDROKARTONOVÝ PODHLED	2600
L-2.05	SPRCHA ZAMĚSTNANCŮ	1.8	SÁDROKARTONOVÝ PODHLED IMPREGNOVANÝ	2600
L-2.06	POKOJ - 2 L	18.0	SÁDROKARTONOVÝ PODHLED	3000
L-2.07	HYGIENICKÉ ZÁZEMÍ	2.5	SÁDROKARTONOVÝ PODHLED IMPREGNOVANÝ	2600
L-2.08	POKOJ - 2 L	18.0	SÁDROKARTONOVÝ PODHLED	3000
L-2.09	HYGIENICKÉ ZÁZEMÍ	2.5	SÁDROKARTONOVÝ PODHLED IMPREGNOVANÝ	2600
L-2.10	POKOJ - 2 L	18.4	SÁDROKARTONOVÝ PODHLED	3000
L-2.11	HYGIENICKÉ ZÁZEMÍ	2.5	SÁDROKARTONOVÝ PODHLED IMPREGNOVANÝ	2600
L-2.12	POKOJ - 2 L	17.9	SÁDROKARTONOVÝ PODHLED	3000
L-2.13	HYGIENICKÉ ZÁZEMÍ	2.5	SÁDROKARTONOVÝ PODHLED IMPREGNOVANÝ	2600
L-2.14	POKOJ - 2 L	18.7	SÁDROKARTONOVÝ PODHLED	3000
L-2.15	HYGIENICKÉ ZÁZEMÍ	2.5	SÁDROKARTONOVÝ PODHLED IMPREGNOVANÝ	2600
L-2.16	POKOJ - 2 L	17.6	SÁDROKARTONOVÝ PODHLED	3000
L-2.17	HYGIENICKÉ ZÁZEMÍ	2.5	SÁDROKARTONOVÝ PODHLED IMPREGNOVANÝ	2600
L-2.18	POKOJ - 2 L	18.0	SÁDROKARTONOVÝ PODHLED	3000
L-2.19	HYGIENICKÉ ZÁZEMÍ	2.5	SÁDROKARTONOVÝ PODHLED IMPREGNOVANÝ	2600
L-2.20	POKOJ - 2 L	18.0	SÁDROKARTONOVÝ PODHLED	3000
L-2.21	HYGIENICKÉ ZÁZEMÍ	2.5	SÁDROKARTONOVÝ PODHLED IMPREGNOVANÝ	2600
L-2.22	POKOJ - 2 L	18.0	SÁDROKARTONOVÝ PODHLED	3000
L-2.23	HYGIENICKÉ ZÁZEMÍ	4.0	SÁDROKARTONOVÝ PODHLED IMPREGNOVANÝ	2600
L-2.24	SKLAD	12.4	KAZETOVÝ PODHLED 2	3000
L-2.25	SPRCHA PACIENTI MUŽI 1	4.2	SÁDROKARTONOVÝ PODHLED IMPREGNOVANÝ	2600
L-2.26	HYGIENICKÉ ZÁZEMÍ	15.0	SÁDROKARTONOVÝ PODHLED	3000
L-2.27	POKOJ - 1 L	4.5	SÁDROKARTONOVÝ PODHLED IMPREGNOVANÝ	2600
L-2.28	SPRCHA PACIENTI ŽENY 1	3.7	SÁDROKARTONOVÝ PODHLED IMPREGNOVANÝ	2600
L-2.29	SPRCHA PACIENTI ŽENY 2	3.7	SÁDROKARTONOVÝ PODHLED IMPREGNOVANÝ	2600
L-2.30	POKOJ - 1 L	15.0	SÁDROKARTONOVÝ PODHLED	3000
L-2.31	HYGIENICKÉ ZÁZEMÍ	4.5	SÁDROKARTONOVÝ PODHLED IMPREGNOVANÝ	2600
L-2.32	SPRCHA PACIENTI MUŽI 2	4.1	SÁDROKARTONOVÝ PODHLED IMPREGNOVANÝ	2600
L-S1	CHODBA KOM. VERTIKÁLY	14.8	KAZETOVÝ PODHLED 1 + SÁDROKARTONOVÝ PODHLED	2800

- NEOZNAČENÉ A V LEGENDĚ NEPOPSANÉ MÍSTNOSTI JSOU STÁVAJÍCÍ A ZŮSTÁVAJÍ BEZE ZMĚN, POKUD NENÍ UVEDENO V ODORYSE JINAK

LEGENDA

- POČÁTEK KLADENÍ RASTROVÉHO PODHLEDU
- VÝUSTKY VZT
- SVÍTIDLA ZAPUŠTĚNÁ V PODHLEDU
- STROPNÍ DIFUZOR PRO ODVĚTRÁNÍ PODHLEDU (ROZVODY MEDICINÁLNÍCH PLYNŮ) VIZ VÝPIS PLASTOVÝCH VÝROBKŮ D.1.01.1-503 - PI4
- KONCOVÉ ELEMENTY SLABOPROUDU A EPS ZAPUŠTĚNÉ V PODHLEDU

POZNÁMKA

- PODROBNOSTI KONSTRUKCÍ VIZ TECHNICKÁ ZPRÁVA D.1.01.1-001
- STROPNÍ PODHLEDOVÉ SYSTÉMY BUDOU NAMONTOVÁNY DLE INSTALAČNÍCH MANUÁLŮ A DOPORUČENÍ VÝROBCE, VEŠKERÉ STANDARDY SE ŘEŠÍ ČSN EN 13964 ZAVĚŠENÉ PODHLEDY - POŽADAVKY A METODY ZKOUŠENÍ
- SDK PODHLEDY A ČELA OPATŘIT NÁTĚR DLE POVRCHU STĚN
- SDK PODHLEDY ZKRÁVAJÍ I DO NN EL ROZVADĚČŮ (NAD KRYTÍ A VESTAVNÝCH SKŘÍNÍ

- **KAZETOVÉ PODHLEDY VELKOFORMÁTOVÉ K PROVEDENÍ S VIDITELNÝM RASTREM - 600/1200**
  POVRCH BARVA BÍLÁ, KAZETY BUDOU S BARVENOU ZATŘENOU HRANOU ZE ČTYŘECH) Z MINERÁLNÍ VLNY FORMÁTU 600 x 600 mm DO KOVOVÉHO VIDITELNÉHO ZAVĚŠENÉHO RASTRU, MATERIÁL TŘÍDY REAKCE NA POŽÁR A2-s1,d0 DLE ČSN EN 13501-1, KOEFICIENT PRAKTICKÉ ZVUKOVÉ POHLTIVOSTI aw=1,0, KOEFICIENT PRAKTICKÉ ŽVUKOVÉ IZOLACE VERTIKÁLNÍ Rw=108 A HORIZONTÁLNÍ Dnfw=62dB, SVĚTELNÁ ODRAZIVOST=84%, ZAŘAZEN DO TŘÍDY ČISTOTY ISO 5 DLE EN ISO 14644-1, BAKTERIOLOGICKÉ TŘÍDY 5, KLASIFIKACE UVOLŇOVÁNÍ FORMALDEHYDU E1, KLASIFIKACE UVOLŇOVÁNÍ TĚKAVÝCH ORGANICKÝCH LÁTEK A+, ODOLNOST PROTI VLHKOSTI >95% PŘI 30°C DOKONCE MOHOU BÝT DOČASNÉ PŘEKROČENY AKŽE BY DOŠLO K DEFORMACI KAZETY, POVRCH KAZET VLHKUVZDORNÝ A OMYVATELNÝ VODOU OBSAHUJÍCÍ JEMNÉ MYDLO NEBO ZŘEDĚNÝ DETERGENT, V CHODBÁCH SE VYŽADUJE PRAVIDELNÝ PŘÍSTUP K INSTALACÍM ZAVĚŠENÁ KONSTRUKCE VČETNĚ OBVODOVÝCH PROFILŮ BUDE MÍT TAKOVOU UNOSNOST, ABY SPRÁVOVÁ TŘÍDU PROHYBU 1:L/500 NE VÍCE NEŽ 4 mm), V PROSTORÁCH S MOKRÝM PROVOZEM BUDE POUŽÍT RASTROVÝ SYSTÉM S ANTIKOROZNÍ ÚPRAVOU

- **KAZETOVÝ PODHLED 2 (KAZETY 2) - V PROVEDENÍ S VIDITELNÝM RASTREM - 600/600**
  POVRCH BARVA BÍLÁ, KAZETY BUDOU S BARVENOU ZATŘENOU HRANOU ZE ČTYŘECH) Z MINERÁLNÍ VLNY FORMÁTU 600 x 600 mm DO KOVOVÉHO VIDITELNÉHO ZAVĚŠENÉHO RASTRU, MATERIÁL TŘÍDY REAKCE NA POŽÁR A2-s1,d0 DLE ČSN EN 13501-1, KOEFICIENT PRAKTICKÉ ZVUKOVÉ POHLTIVOSTI aw=0,8, KOEFICIENT PRAKTICKÉ ZVUKOVÉ IZOLACE VERTIKÁLNÍ Rw=71dB A HORIZONTÁLNÍ Dnfw=52dB, SVĚTELNÁ ODRAZIVOST=84%, ZAŘAZEN DO TŘÍDY ČISTOTY ISO 5 DLE EN ISO 14644-1, BAKTERIOLOGICKÉ TŘÍDY 5/1, KLASIFIKACE UVOLŇOVÁNÍ FORMALDEHYDU E1, KLASIFIKACE UVOLŇOVÁNÍ TĚKAVÝCH ORGANICKÝCH LÁTEK A+, ODOLNOST PROTI VLHKOSTI >95% PŘI 30°C DOKONCE MOHOU BÝT DOČASNÉ PŘEKROČENY AKŽE BY DOŠLO K DEFORMACI KAZETY, POVRCH KAZET VLHKUVZDORNÝ A OMYVATELNÝ VODOU OBSAHUJÍCÍ JEMNÉ MYDLO NEBO ZŘEDĚNÝ DETERGENT, V CHODBÁCH SE VYŽADUJE PRAVIDELNÝ PŘÍSTUP K INSTALACÍM ZAVĚŠENÁ KONSTRUKCE VČETNĚ OBVODOVÝCH PROFILŮ BUDE MÍT TAKOVOU UNOSNOST, ABY SPRÁVOVÁ TŘÍDU PROHYBU 1:L/500 NE VÍCE NEŽ 4 mm), V PROSTORÁCH S MOKRÝM PROVOZEM BUDE POUŽÍT RASTROVÝ SYSTÉM S ANTIKOROZNÍ ÚPRAVOU

- **SÁDROKARTONOVÉ PODHLEDY**
  V PROVEDENÍ SÁDROKARTONOVÉ PROTIPOŽÁRNÍ DESKY TYPU DF TL. 15 mm, VE SPRCHÁCH A UMÝVÁRNÁCH BUDOU POUŽITY PODHLEDY ZE SÁDROKARTONOVÝCH PROTIPOŽÁRNÍCH DESEK IMPREGNOVANÝCH

- **SÁDROKARTONOVÉ PROTIPOŽÁRNÍ PODHLEDY**
  PROTIPOŽÁRNÍ OBKLAD ROZVODU ZTI SÁDROKARTONOVÝM PROTIPOŽÁRNÍM DESKAMI TL. 2x15 + VÝPLŇ Z MINERÁLNÍCH DESEK 2x TL. 40 mm, POŽADOVANÁ POŽÁRNÍ ODOLNOST EI 60 MIN ZDOLA I SHORA. BUDE PROVEDEN PO REALIZACI ROZVODU, PROSTUPY INSTALACÍ A POMOCNÝCH KONSTRUKCÍ PROTIPOŽÁRNÍM OBKLADEM POŽÁRNĚ DOTĚSNÍ

SCHÉMA AREÁLU

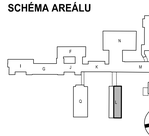

±0,000 = 396,650 m.n.m.

Revize	Vypracoval	Popis revize	Datum

LT PROJEKT PROJEKTOVÁ ČINNOST V OBORU VYTÁPĚNÍ

Hlavní inženýr projektu: ING. PETR TOMICKÝ
Vedoucí projektant zakázky: ING. PETR TOMICKÝ

Investor: NEMOCNICE PÍSEK, a.s. Karla Čapka 589 397 23 Písek

Profese: ASŘ

Zpracovatel dílu: LT PROJEKT a.s., Kořínova 45, 616 00 Brno
Tel.: +420 732 264 881
E-mail: petr.tomicky@ltprojekt.cz
www.: www.ltprojekt.cz

Autorizace:

Odpovědný projektant:	Vypracoval:	Kontroloval:
ING. PETR TOMICKÝ	ING. ONDŘEJ ČAŇ	ING. PETR TOMICKÝ

Akce:	NEMOCNICE PÍSEK, a.s. SOC. ZÁZEMÍ CHIR. ODDĚLENÍ - I. ETAPA	Zakázkové číslo:	DPS 01 - 2020
		Datum:	02 - 2020
		Stupeň:	PRO PROVÁDĚNÍ STAVBY
Objekt:	REKONSTRUKCE ČÁSTI 2.NP BUDOVY L	SO 01	Formát: 14 A4
Obsah:	PŮDORYS 2.NP - PODHLEDY	Měřítko: 1:50	Číslo výkresu: D.1.01.1-401