


±0,000 = 263,200 m n.m.


Revize	Vypracoval	Popis revize	Datum


<div><div>LT PROJEKT</div><div>PROJEKTOVÁNÍ ZDRAVOTNICKÉ VÝSTAVBY</div></div>		<div>Hlavní inženýr projektu: ING. PETR TOMICKÝ</div> <div>Vedoucí projektant zakázky: ING. PETR TOMICKÝ</div>		<div>Investor:</div> <div><div>Nemocnice Písek, a.s. Karla Čapka 589 397 23 Písek</div></div>	
<div>Profese:</div> <div>EL</div>		<div>Zpracovatel dílu:</div> <div><div>SUBTECH</div><div>Slovinská 29, 612 00 Brno +420 541 247 419 www.subtech.cz</div></div>		<div>Autorizace:</div>	
<div>Odpovědný projektant:</div> <div>BC. JOSEF ADAMEC</div>		<div>Vypracoval:</div> <div>IVAN MEDVĚD</div>			
<div>Kontroloval:</div> <div>ING. JAN NOVOTNÝ</div>					
<div>Akce:</div> <div><div>Nemocnice Písek, a.s.</div><div>Sociální zázemí chirurgic. oddělení - I.etapa</div></div>		<div>Zakázkové číslo:</div> <div>DPS 01 - 2020</div>		<div>Paré:</div>	
		<div>Datum:</div> <div>02 - 2020</div>			
		<div>Stupeň:</div> <div>PRO PROVÁDĚNÍ STAVBY</div>			
<div>Objekt:</div> <div>REKONSTRUKCE ČÁSTI 2.NP BUDOVY L</div>		<div>SO 01</div>		<div>Formát:</div> <div>14x A4</div>	
<div>Obsah:</div> <div>Rozvaděč 2RL2</div>		<div>Měřítka:</div> <div>—</div>		<div>Číslo výkresu:</div> <div>D.1.01.4c - 202</div>	

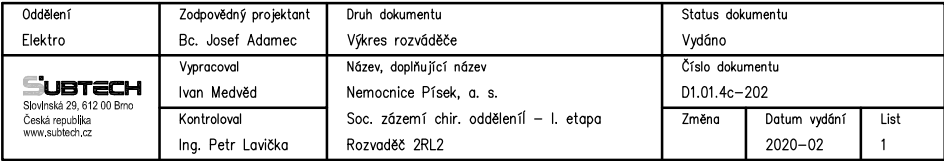

=LM-


mdo 3NPE ~400V/TNS

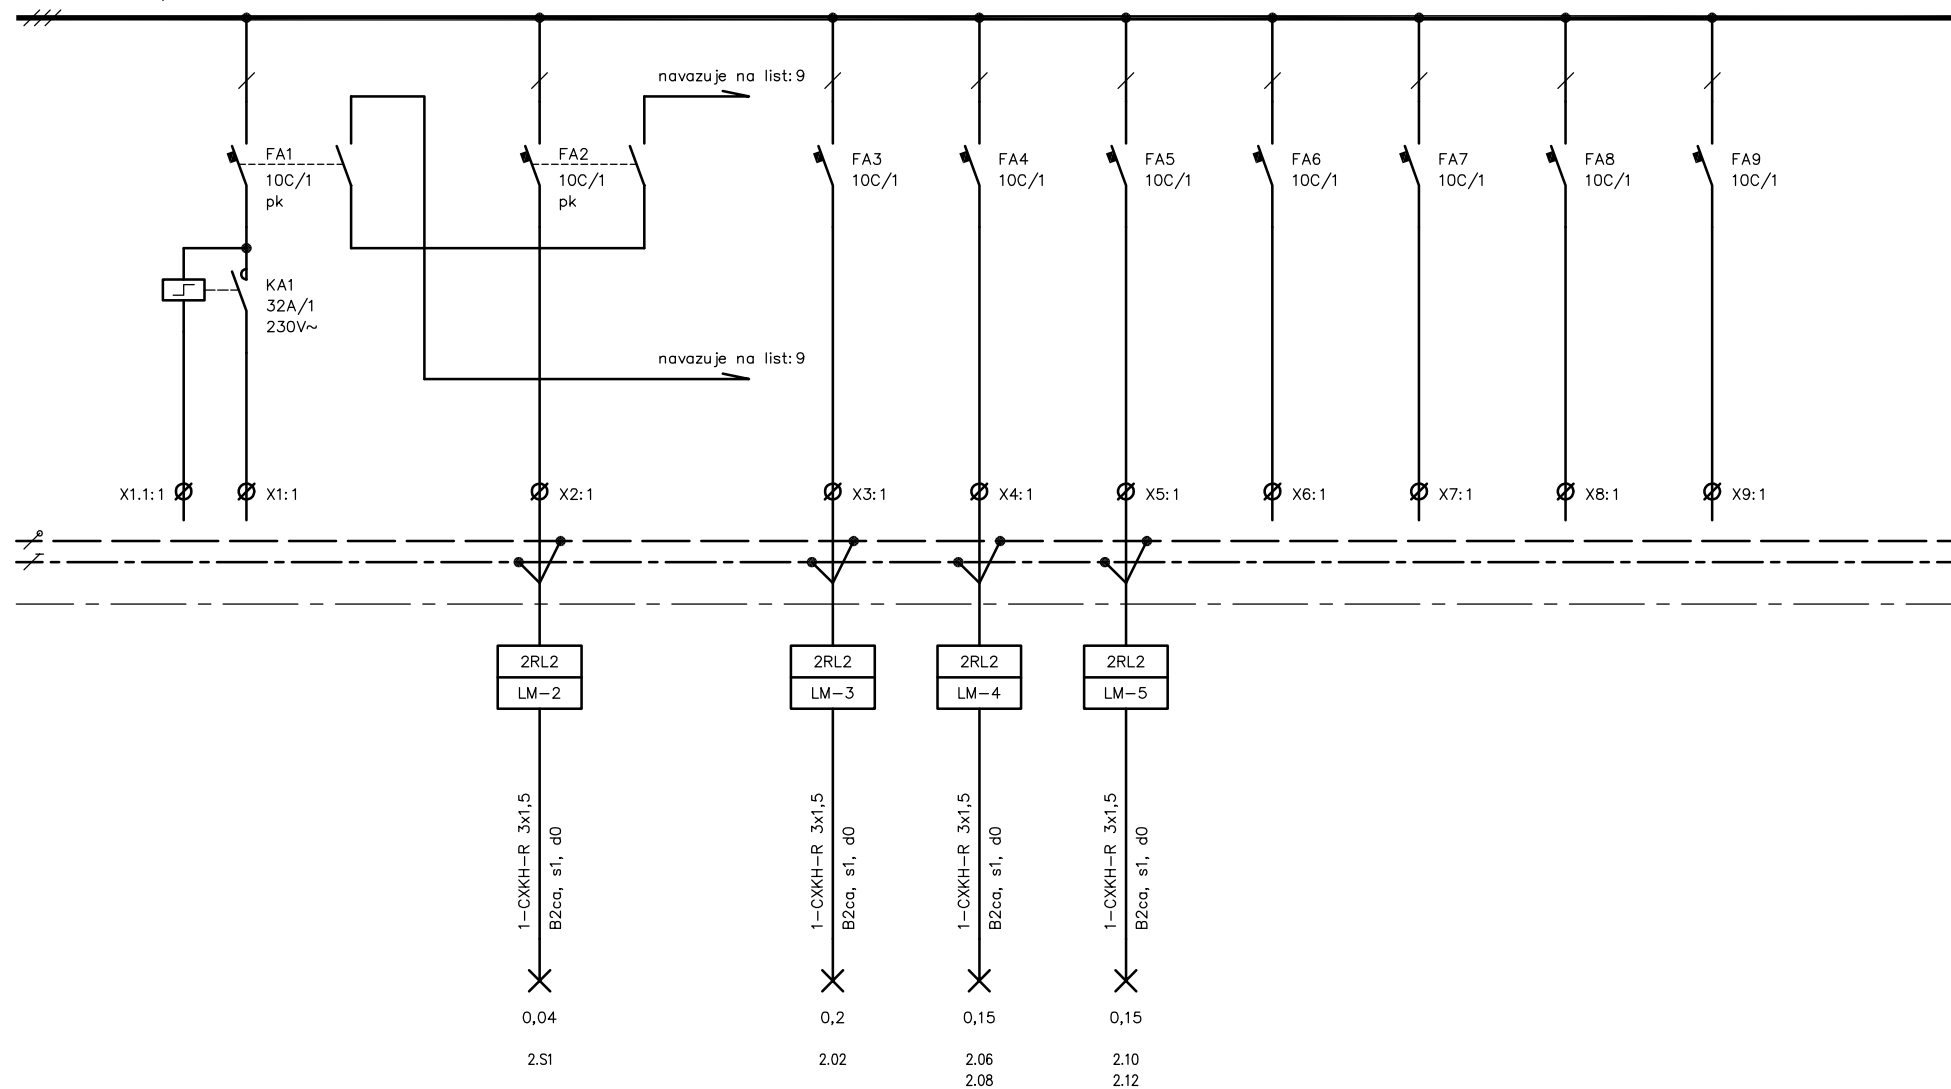


Oddělení Elektro	Zodpovědný projektant Bc. Josef Adamec	Druh dokumentu Výkres rozváděče	Status dokumentu Vydáno
 Slovácká 29, 612 00 Brno Česká republika www.subtech.cz	Vypracoval Ivan Medvěd	Název, doplňující název Nemocnice Písek, a. s. Soc. zázemí chir. oddělení – I. etapa	Číslo dokumentu D1.01.4c-202
	Kontroloval Ing. Petr Lavička	Rozvaděč 2RL2	Změna Datum vydání 2020-02 List 2

=M-


mdo 3NPE ~400V/TNS

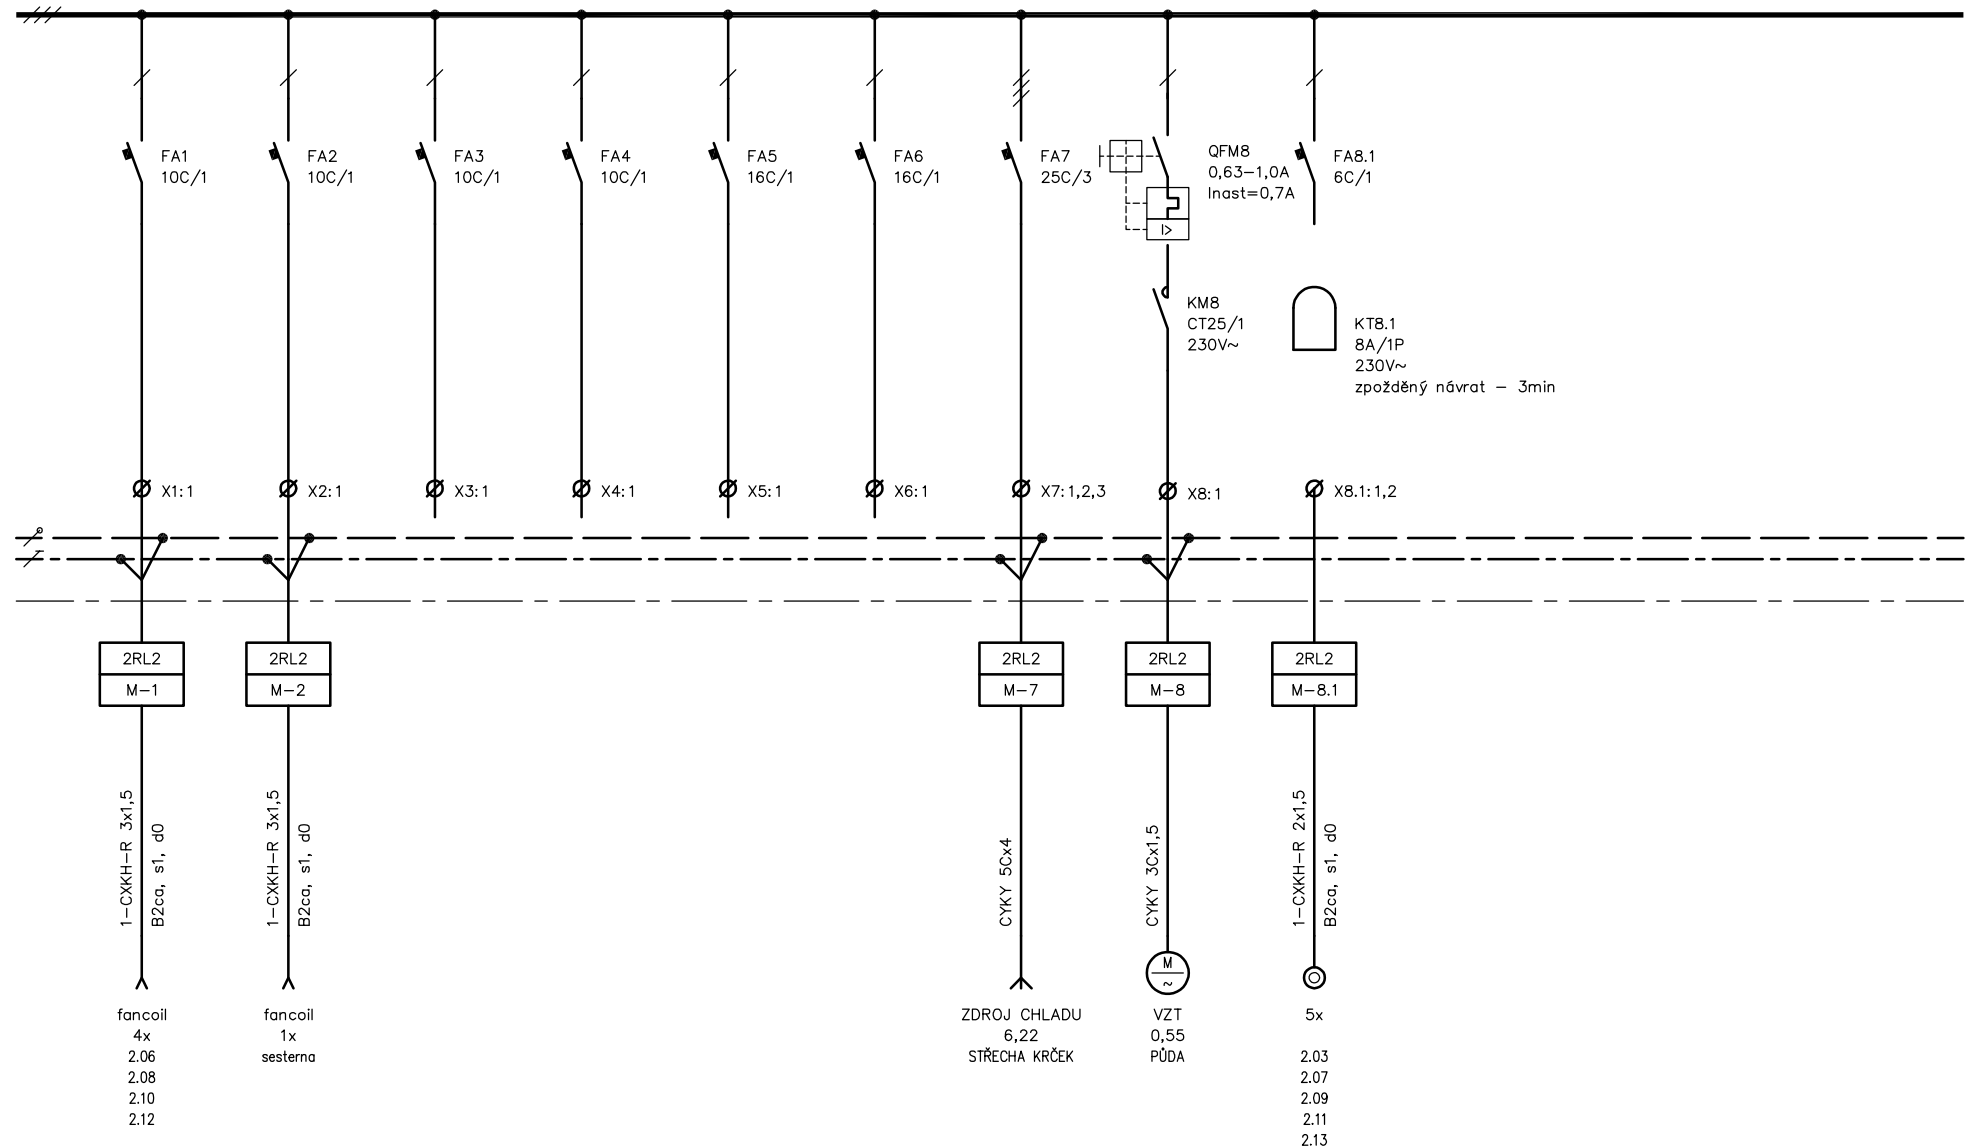


Oddělení Elektro	Zodpovědný projektant Bc. Josef Adamec	Druh dokumentu Výkres rozváděče	Status dokumentu Vydáno
 Slovácká 29, 612 00 Brno Česká republika www.subtech.cz	Vypracoval Ivan Medvěd	Název, doplňující název Nemocnice Písek, a. s.	Číslo dokumentu D1.01.4c-202
	Kontroloval Ing. Petr Lavička	Soc. zázemí chir. oddělení – I. etapa Rozváděč 2RL2	Změna Datum vydání 2020-02 List 3

=MF1-


mdo 3NPE ~400V/TNS

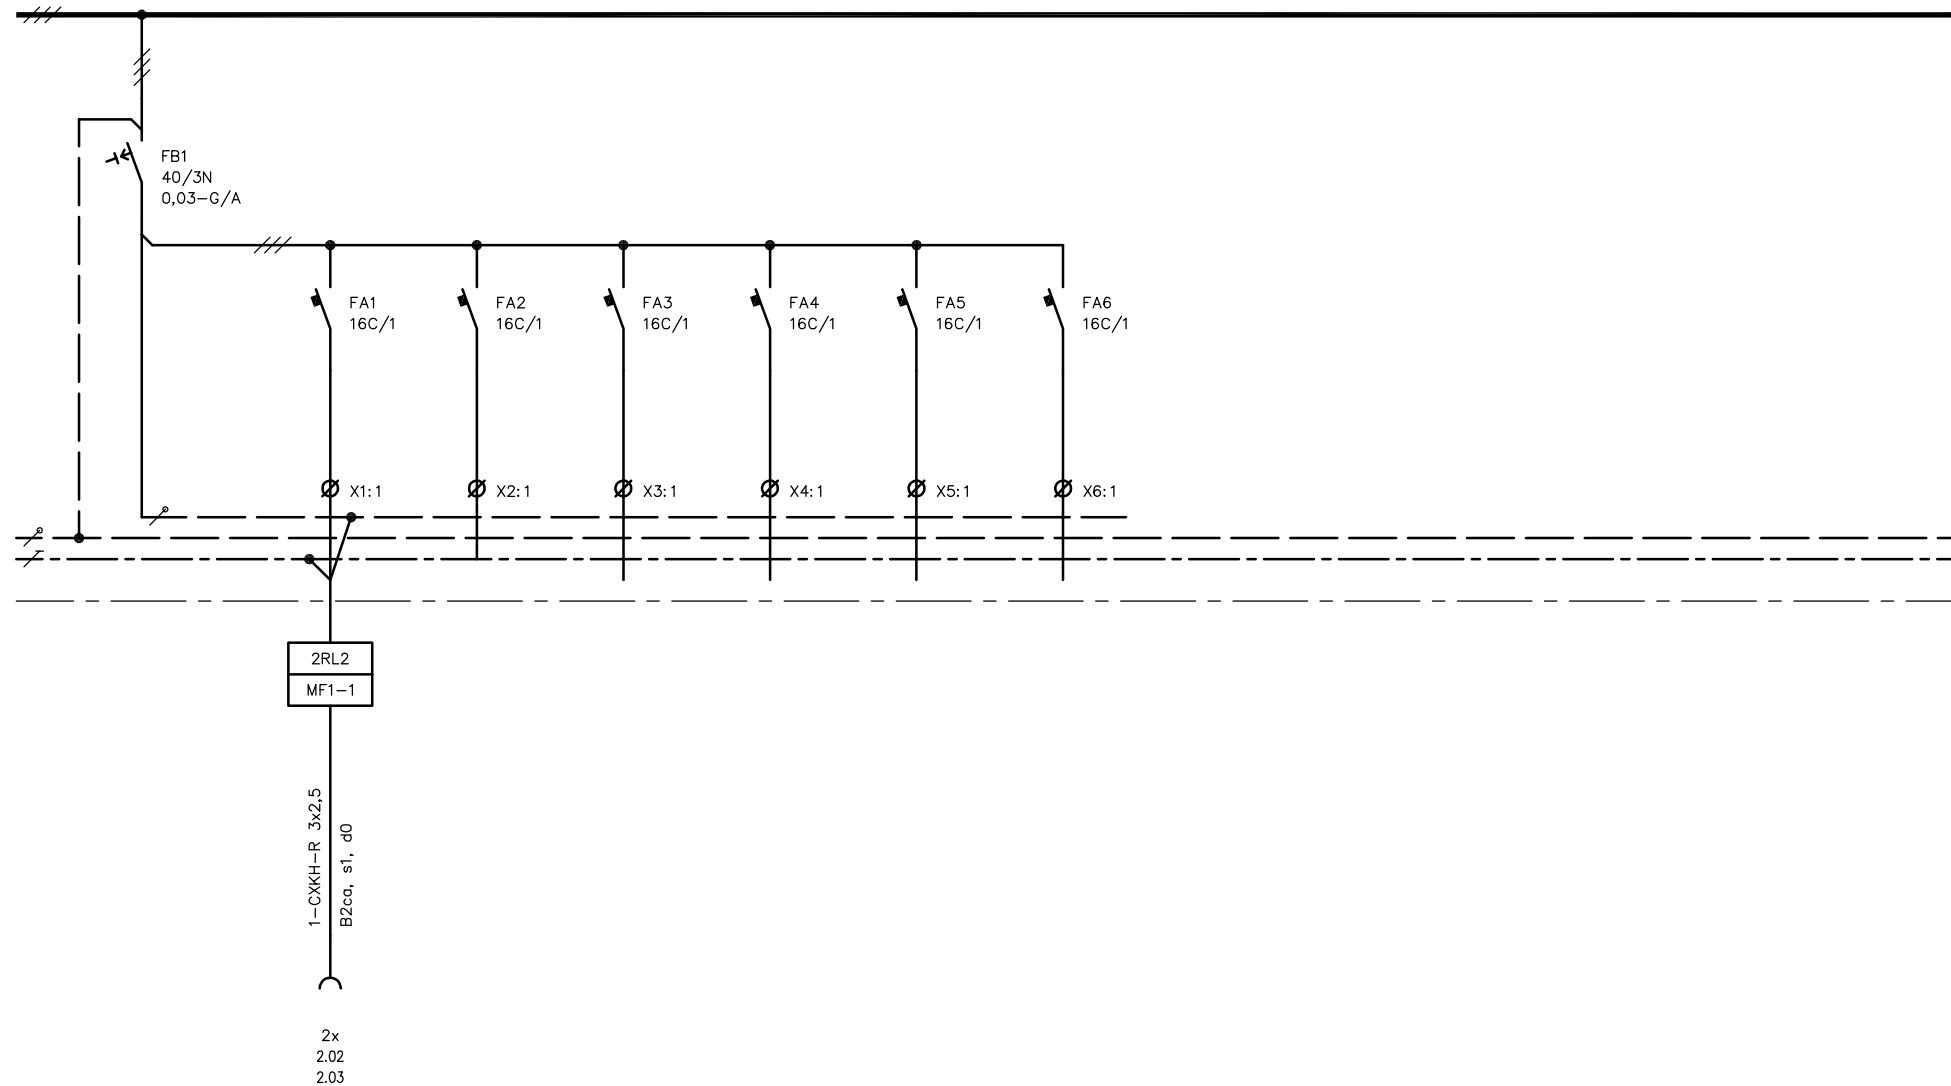


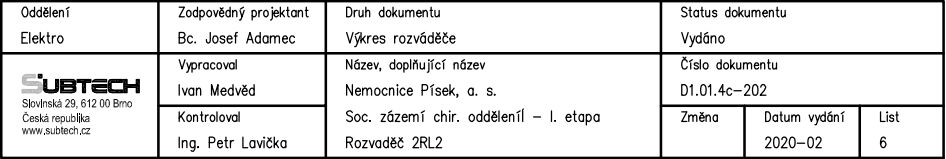
Oddělení Elektro	Zodpovědný projektant Bc. Josef Adamec	Druh dokumentu Výkres rozváděče	Status dokumentu Vydáno		
 Slovácká 29, 612 00 Brno Česká republika www.subtech.cz	Vypracoval Ivan Medvěd	Název, doplňující název Nemocnice Písek, a. s.	Číslo dokumentu D1.01.4c-202		
	Kontroloval Ing. Petr Lavička	Soc. zázemí chir. oddělení – I. etapa Rozváděč 2RL2	Změna	Datum vydání 2020-02	List 4

=MF2-

mdo 3NPE ~400V/TNS

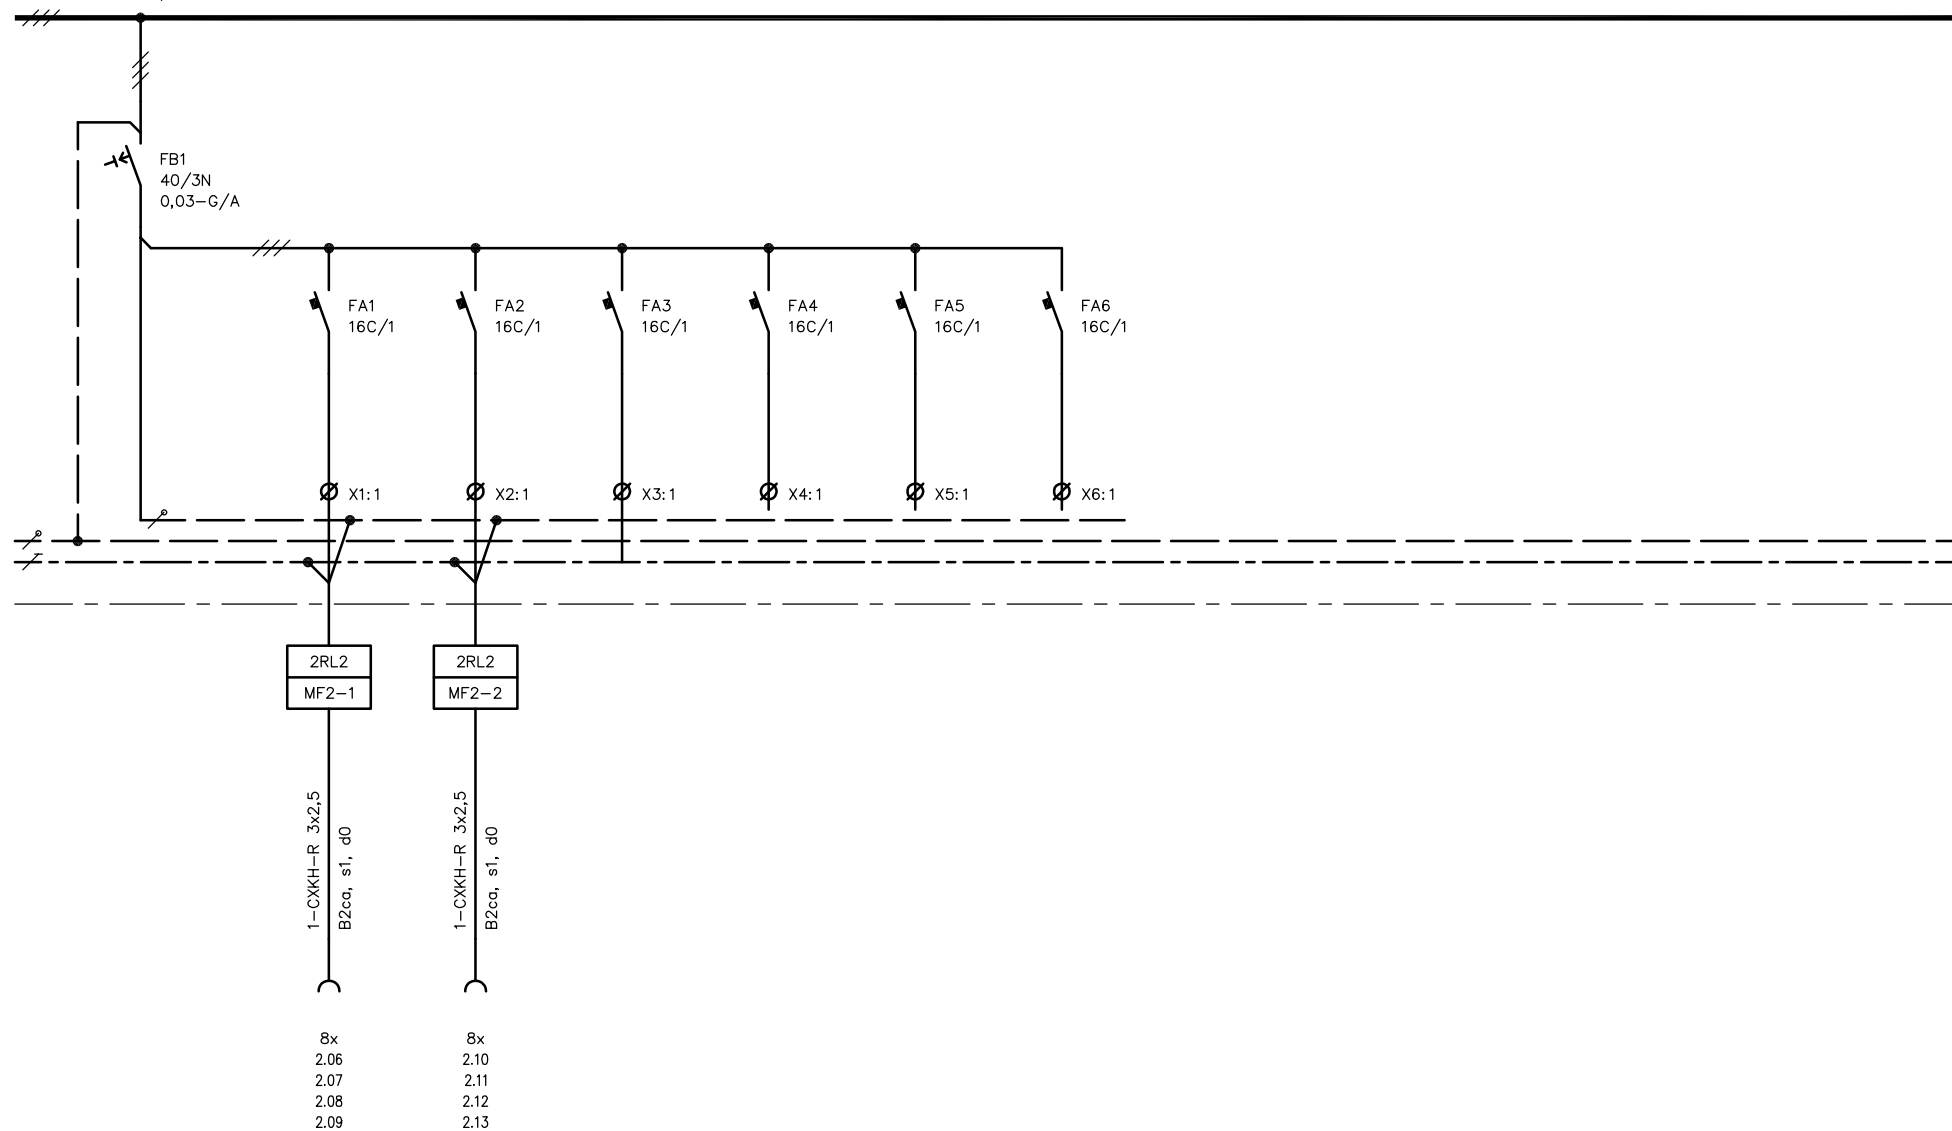



Oddělení	Zodpovědný projektant	Druh dokumentu	Status dokumentu		
Elektro	Bc. Josef Adamec	Výkres rozváděče	Vydáno		
 Slovácká 29, 612 00 Brno Česká republika www.subtech.cz	Vypracoval Ivan Medvěď	Název, doplňující název Nemocnice Písek, a. s.	Číslo dokumentu D1.01.4c-202		
	Kontroloval Ing. Petr Lavička	Soc. zázemí chir. oddělení – I. etapa Rozváděč 2RL2	Změna	Datum vydání 2020-02	List 5




=MF4-

mdo 3NPE ~400V/TNS

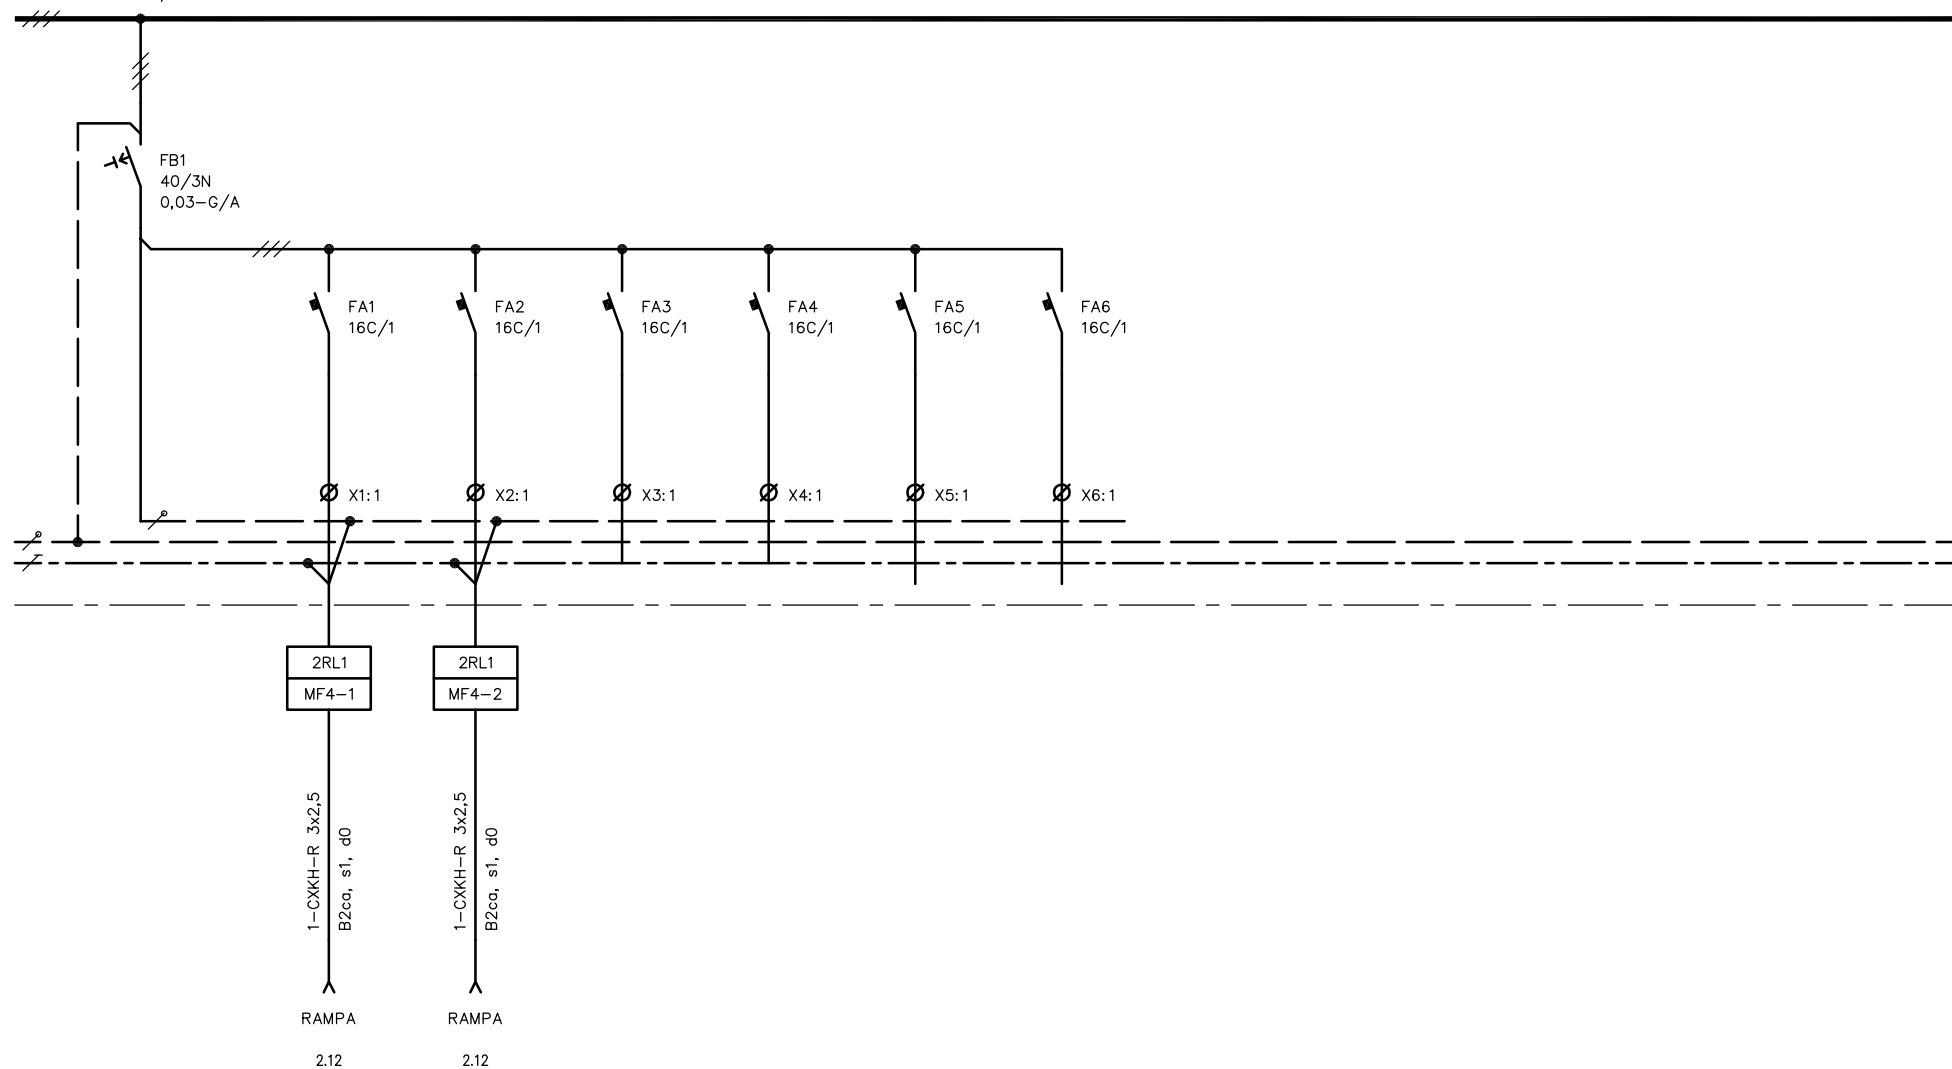

Oddělení Elektro	Zodpovědný projektant Bc. Josef Adamec	Druh dokumentu Výkres rozváděče	Status dokumentu Vydáno		
 Sřevinská 29, 612 00 Brno Česká republika www.subtech.cz	Vypracoval Ivan Medvěď	Název, doplňující název Nemocnice Písek, a. s.	Číslo dokumentu D1.01.4c-202		
	Kontroloval Ing. Petr Lavička	Soc. zázemí chir. oddělení – I. etapa Rozváděč 2RL2	Změna	Datum vydání 2020-02	List 7

Oddělení Elektro	Zodpovědný projektant Bc. Josef Adamec	Druh dokumentu Výkres rozváděče	Status dokumentu Vydáno		
 Stovinská 20, 612 00 Brno Česká republika www.subtech.cz	Vypracoval Ivan Medvěd	Název, doplňující název Nemocnice Písek, a. s. Soc. zázemí chir. oddělení – I. etapa Rozváděč 2RL2	Číslo dokumentu D1.01.4c-202		
	Kontroloval Ing. Petr Lavička		Změna	Datum vydání 2020-02	List 8


FB7
10C/1M
0,03-A

Ø X7:1,N

2RL2
LD-5


0,13	X	1-CXKH-R 3x1,5 B2ca, s1, d0
------	---	--------------------------------


2.22
2.23

Oddělení Elektro	Zodpovědný projektant Bc. Josef Adamec	Druh dokumentu Výkres rozváděče	Status dokumentu Vydáno		
 SUBTECH Strojnická 29, 612 00 Brno Česká republika www.subtech.cz	Vypracoval Ivan Medvěď	Název, doplňující název Nemocnice Písek, a. s.	Číslo dokumentu D1.01.4c-202		
	Kontroloval Ing. Petr Lavička	Soc. zázemí chir. oddělení – I. etapa Rozváděč 2RL2	Změna	Datum vydání 2020-02	List 9

=D=


do 3NPE ~400V/TNS

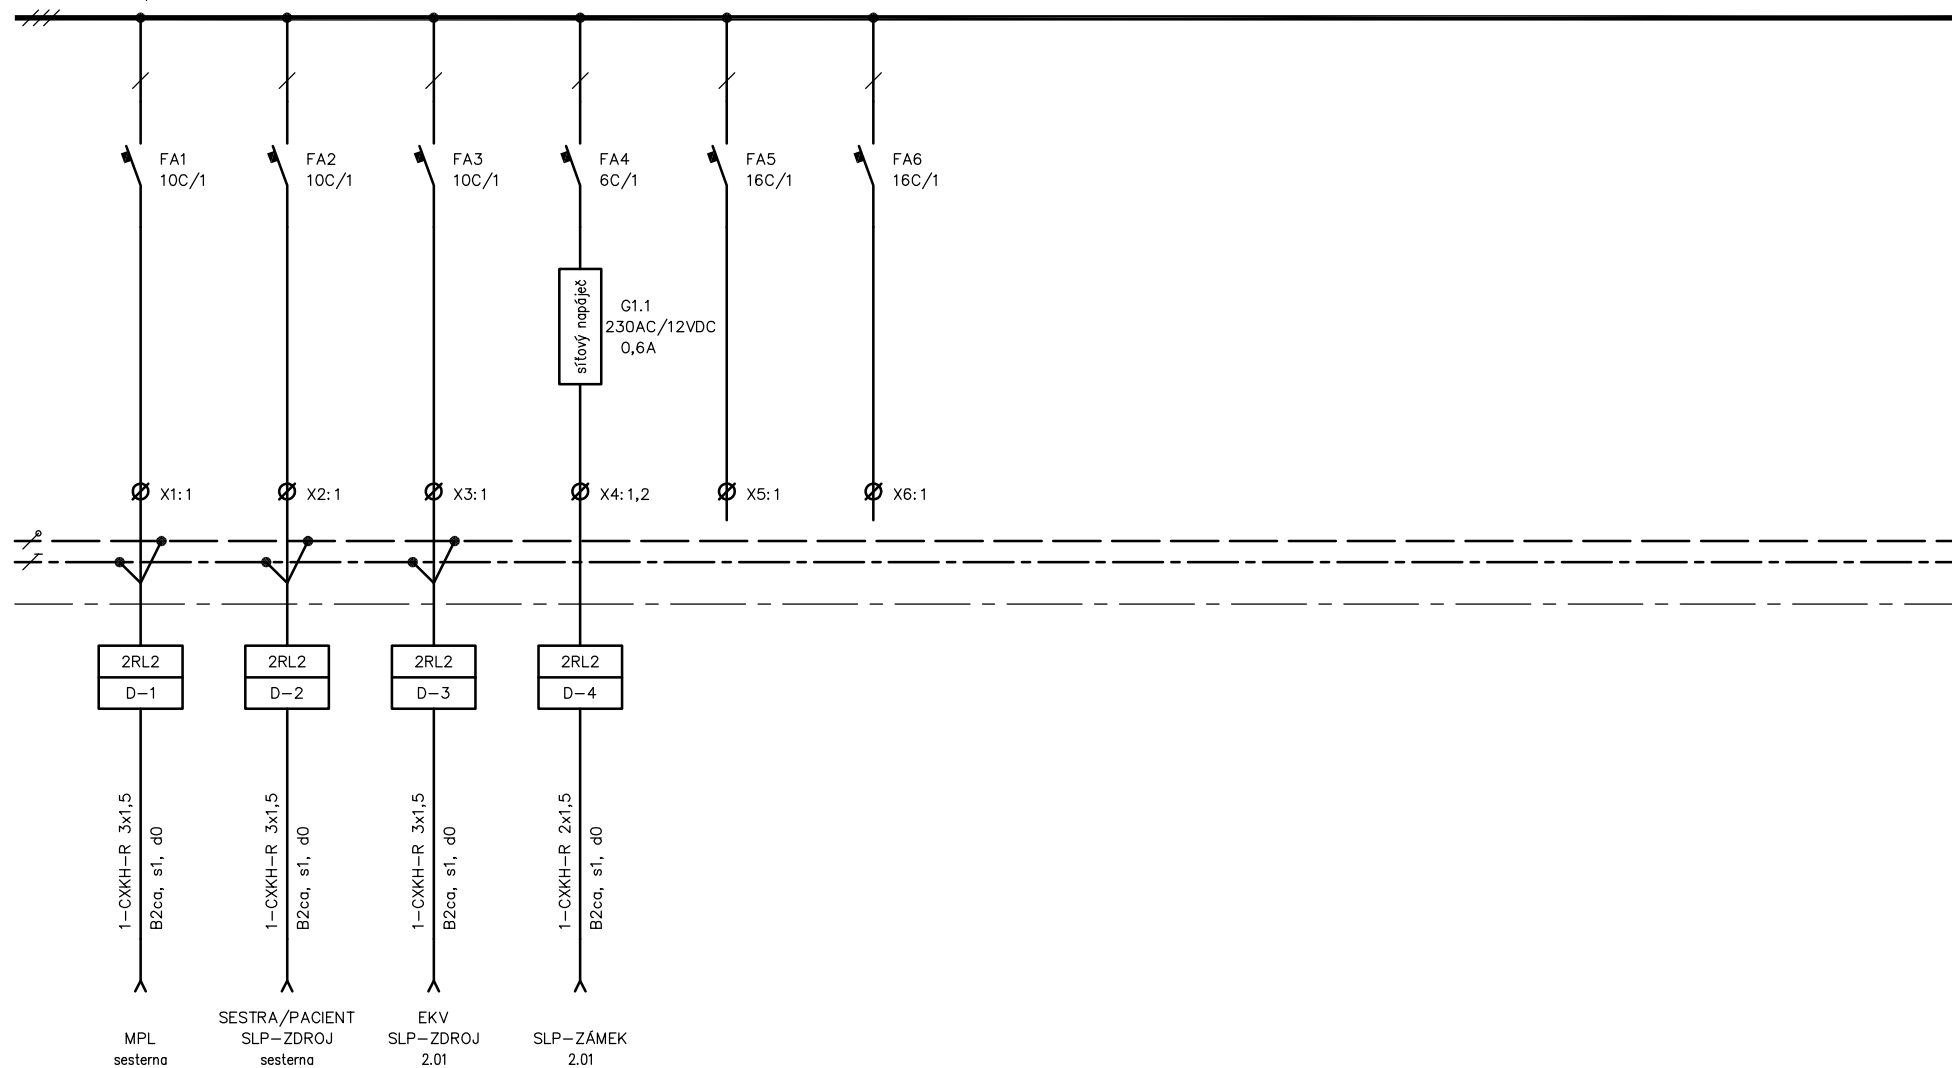


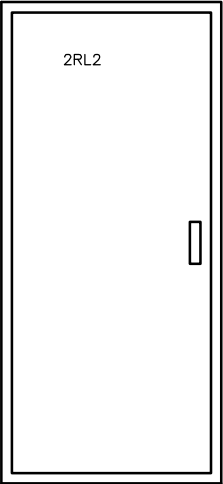
Oddělení Elektro	Zodpovědný projektant Bc. Josef Adamec	Druh dokumentu Výkres rozváděče	Status dokumentu Vydáno		
 Sřvinská 29, 612 00 Brno Česká republika www.subtech.cz	Vypracoval Ivan Medvěď	Název, doplňující název Nemocnice Písek, a. s.	Číslo dokumentu D1.01.4c-202		
	Kontroloval Ing. Petr Lavička	Soc. zázemí chir. oddělení – I. etapa Rozvaděč 2RL2	Změna	Datum vydání 2020-02	List 10

=DF-

do 3NPE ~400V/TNS

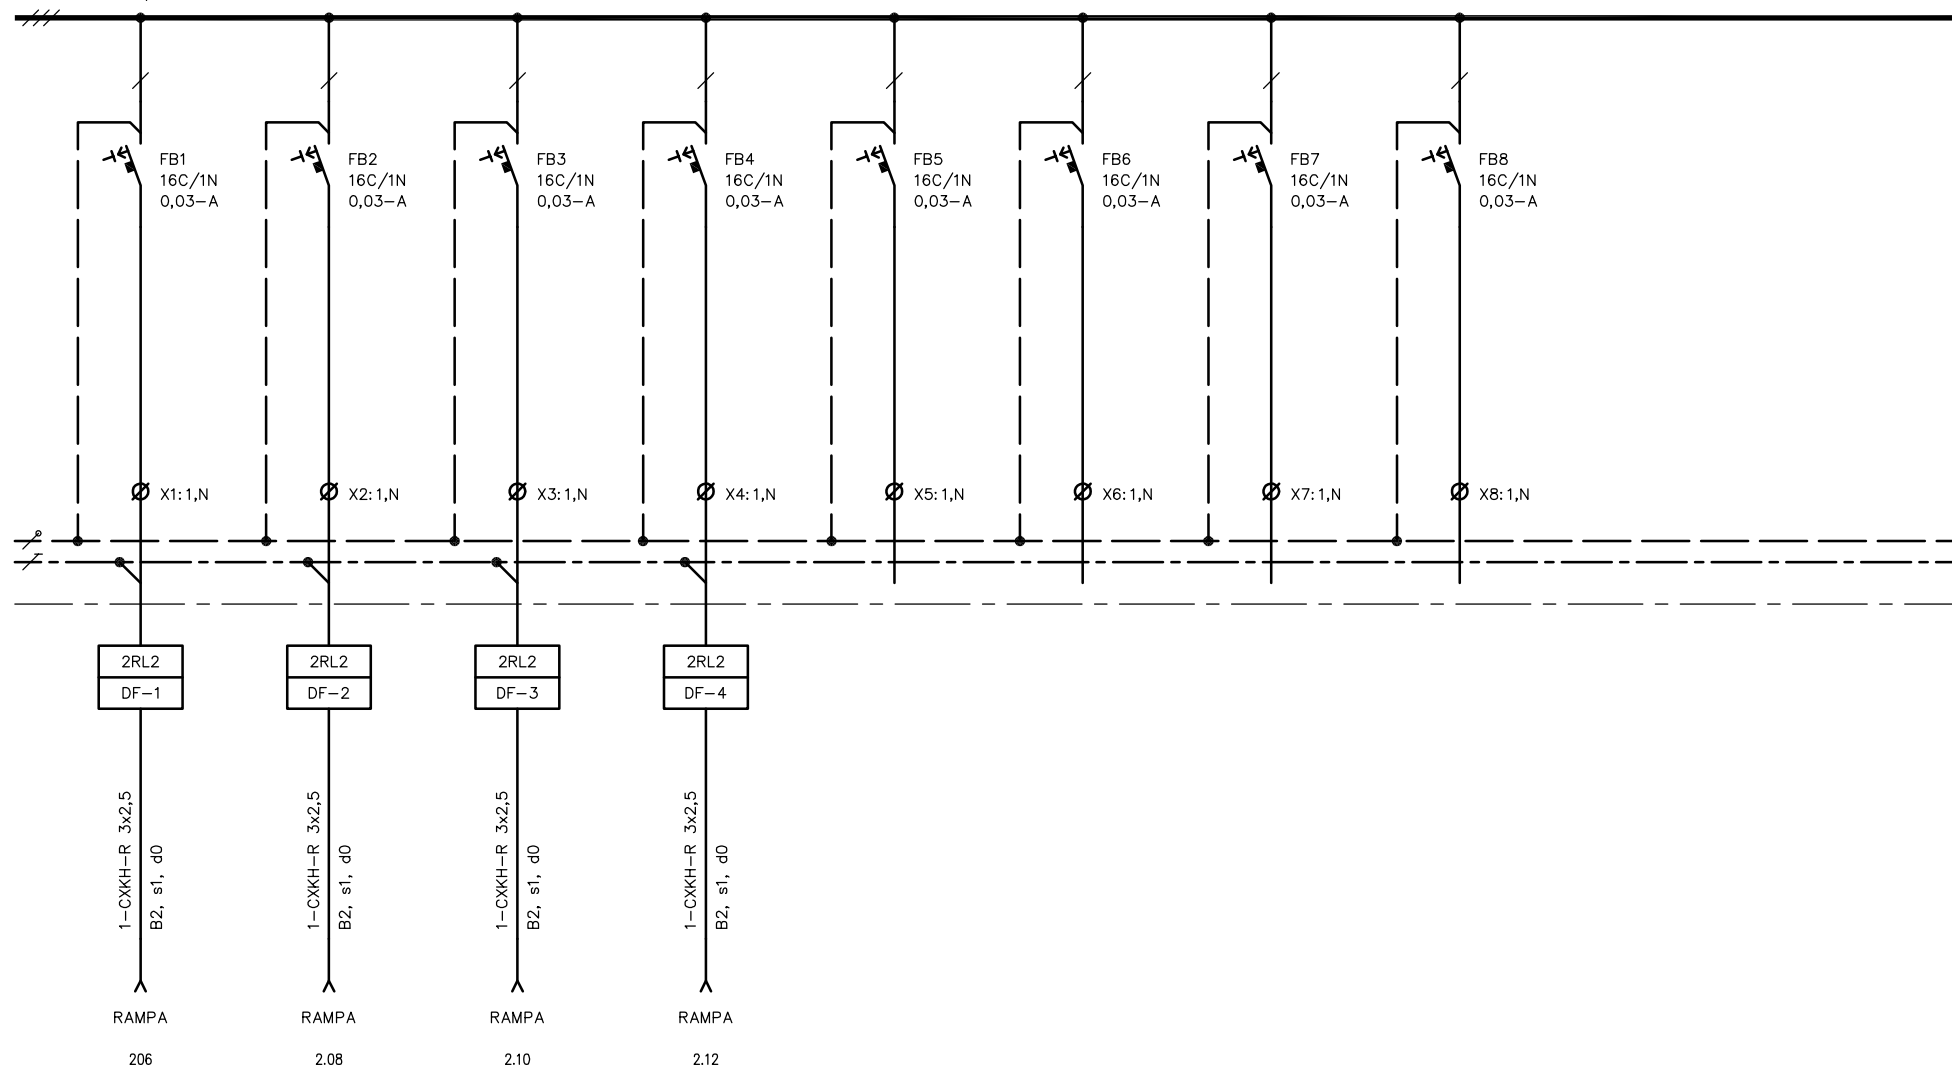

Oddělení Elektro	Zodpovědný projektant Bc. Josef Adamec	Druh dokumentu Výkres rozváděče	Status dokumentu Vydáno		
 Svatá Věra 29, 612 00 Brno Česká republika www.subtech.cz	Vypracoval Ivan Medvěď	Název, doplňující název Nemocnice Písek, a. s.	Číslo dokumentu D1.01.4c-202		
	Kontroloval Ing. Petr Lavička	Soc. zázemí chir. oddělení – I. etapa Rozvaděč 2RL2	Změna	Datum vydání 2020-02	List 11




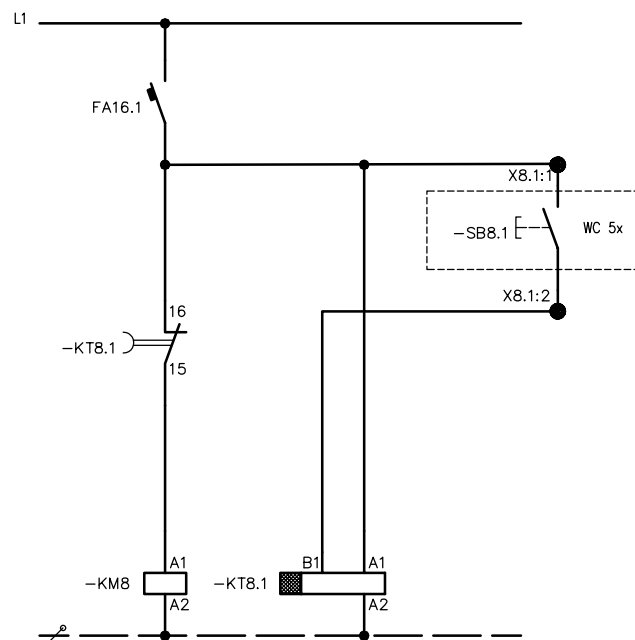
2RL2


modulární rozváděč zapuštěný do stěny, přístrojový rošt
referenční typ DZ54–3510–EI30S
ŠxVxHL 710x1550x180 (jmenovité rozměry)
IP54, pož. odolnost EI30S
krycí panely v jedné rovině
povrchová úprava šedá RAL 7035
přívody kabely shora
vývody kabely nahoru

OCHRANNÉ OPATŘENÍ DLE ČSN 332000–4–41 ed. 2
AUTOMATICKÉ ODPOJENÍ OD ZDROJE

ROZVODNÁ SOUSTAVA
3 NPE AC 400 V / TN–S

Oddělení	Zodpovědný projektant	Druh dokumentu	Status dokumentu		
Elektro	Bc. Josef Adamec	Výkres rozváděče	Vydáno		
 Sřetvinská 29, 612 00 Brno Česká republika www.subtech.cz	Vypracoval Ivan Medvěď	Název, doplňující název Nemocnice Písek, a. s.	Číslo dokumentu D1.01.4c–202		
	Kontroloval Ing. Petr Lavička	Soc. zázemí chir. oddělení – I. etapa Rozvaděč 2RL2	Změna	Datum vydání 2020–02	List 12



Oddělení Elektro	Zodpovědný projektant Bc. Josef Adamec	Druh dokumentu Výkres rozváděče	Status dokumentu Vydáno		
 <small>Slavinská 29, 612 00 Brno Česká republika www.subtech.cz</small>	Vypracoval Ivan Medvěd	Název, doplňující název Nemocnice Písek, a. s.	Číslo dokumentu D1.01.4c-202		
	Kontroloval Ing. Petr Lavička	Soc. zázemí chir. oddělení – I. etapa Rozváděč 2RL2	Změna	Datum vydání 2020-02	List 13