VÝŘEZ 1 - 1

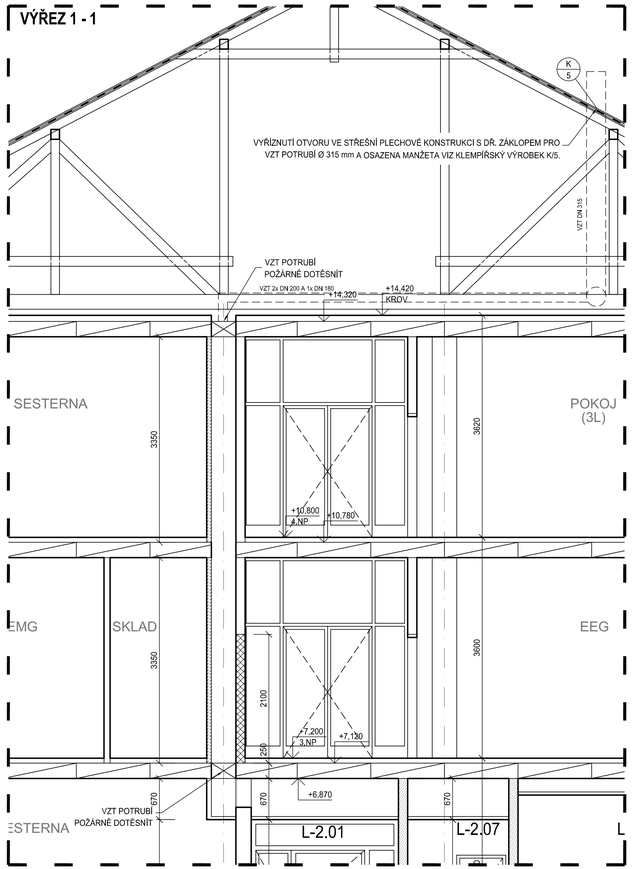

LEGENDA MATERIÁLŮ

STÁVAJÍCÍ KONSTRUKCE

DOZDÍVKY, ZDIVO TL. DLE PŮVODNÍHO, ZDIVO Z CIHEL PLNÝCH PÁLENÝCH (140/290/65) P20 NA MC 10, VČETNĚ ZAPRAVENÍ OMÍTKY

SÁDROKARTONOVÁ PŘÍČKA JEDNODUCHÉ KCE S DVOJITÝM OPLÁŠTĚNÍM (Z PROTIPOŽÁRNÍCH SÁDROKARTONOVÝCH DESEK TYPU DF/DFH2), TL. 100 mm A 150 mm, SKLADBA: 2x12,5 mm + VÝPLŇ Z MINERÁLNÍCH DESEK TL. 40 mm (PRO TL. 100 mm) A 75 mm (PRO TL. 150 mm) S PARAMETRY > 5 kPa.s/m² + 2x12,5 mm, POŽÁRNÍ ODOLNOST PŘÍČKY BEZ IZOLACE - EI 90/DP1, VÁŽENÁ LABORATORNÍ NEPRŮZVUČNOST R,=50 dB (TL. 100 mm), R,=55 dB (TL. 150 mm)

SÁDROKARTONOVÁ ŠACHTOVÁ (PŘEDSAZENÁ) STĚNA JEDNODUCHÉ KCE S DVOJITÝM OPLÁŠTĚNÍM (Z PROTIPOŽÁRNÍCH SÁDROKARTONOVÝCH DESEK TYPU DF/DFH2), SKLADBA: 2x12,5 mm + VÝPLŇ Z MINERÁLNÍCH DESEK TL. 40 mm - AF, (ODPOR PŘI PROUDĚNÍ VZDUCHU) > 5 kPa.s/m², POŽÁRNÍ ODOLNOST STĚNY BEZ IZOLACE - EI 30/DP1 (NA STRANĚ MÍSTNOSTI I V PROSTORU ŠACHTY)

POZNÁMKA

- PODROBNOSTI KONSTRUKCÍ VIZ TECHNICKÁ ZPRÁVA D.1.02.1-001

- INSTALAČNÍ JÁDRA A OBEZDÍVKY DOZDÍT AŽ PO STROPNÍ KONSTRUKCI S VYNECHÁNÍM V OBEZDÍVCE NEBO PŘÍČCE PŘÍSTUPU K POŽÁRNÍM UCPÁVKÁM/PRŮCHODKÁM DLE UMÍSTĚNÍ REVIZNÍHO OTVORU
- INSTALAČNÍ JÁDRA OBEZDÍT ČI ZAKRYT AŽ PO MONTÁŽI INSTALACÍ
- VEŠKERÉ PROSTUPY POŽÁRNĚ DĚLÍCÍMI KONSTRUKCEMI BUDOU OBETONOVÁNY A POŽÁRNĚ UTĚSNĚNY S POŽADOVANOU ODOLNOSTÍ DLE PROJEKTU POŽÁRNĚ BEZPEČNOSTNÍHO ŘEŠENÍ D.1.02.3; STÁVAJÍCÍ ODKRYTÉ NEVYUŽÍVANÉ PROSTUPY BUDOU DOBETONOVÁNY
- VEŠKERÉ POŽÁRNĚ DĚLÍCÍ KONSTRUKCE NESMĚJÍ BÝT OSLABENY TAK, ABY NEBYLA DODRŽENA ODOLNOST KONSTRUKCE
- VEŠKERÉ PŘÍČKY A NENOSNÉ KONSTRUKCE BUDOU OD STROPNÍ KONSTRUKCE DILATOVÁNY, NUTNO ZAJISTIT STABILITU A POŽÁRNÍ ODOLNOST
- VŠECHNY PŘÍČKY BUDOU ZALOŽENÉ NA ŽELEZOBETONOVÉ STROPNÍ DESCE A DILATAČNĚ ODDĚLENÉ OD KONSTRUKCE PODLAHY DILATAČNÍM PÁSKEM
- DRÁŽKY PO VYBOURANÝCH PŘÍČKÁCH BUDOU ZALITY BETONOVOU MAZANINOU A SESPONKOVÁNY

- SÁDROKARTONOVÉ KONSTRUKCE BUDOU REALIZOVANÉ V UCELENÉM SYSTÉMU VÝROBCE, VČETNĚ ŘEŠENÍ VŠECH KONSTRUKČNÍCH DETAILŮ, JEDNOTLIVÉ TYPY KONSTRUKCÍ JSOU POPSANÉ V LEGENDĚ MATERIÁLŮ
- SÁDROKARTONOVÉ KONSTRUKCE BUDOU REALIZOVANÉ V UCELENÉM SYSTÉMU VÝROBCE, VČETNĚ ŘEŠENÍ VŠECH KONSTRUKČNÍCH DETAILŮ, JEDNOTLIVÉ TYPY KONSTRUKCÍ JSOU POPSANÉ V LEGENDĚ MATERIÁLŮ
- PŘED ZAKLOPENÍM SÁDROKARTONOVÝCH PŘÍČEK JE NUTNÉ PROVÉST VYZTUŽENÍ PRO ZAVĚŠENÍ HORNÍCH SKŘÍNĚK, SVĚTELNÝCH RAMP APOD., VÝŠKOVÁ POLOHA BUDE UPŘESNĚNA PŘED PROVÁDĚNÍM PO DOHODĚ S INVESTOREM
- VEŠKERÉ PŘÍČKY A NENOSNÉ KONSTRUKCE BUDOU OD STROPNÍ KONSTRUKCE DILATOVÁNY, NUTNO ZAJISTIT STABILITU A POŽÁRNÍ ODOLNOST

- V PŘÍPADĚ PORUCH STÁVAJÍCÍCH BETONOVÝCH PODLAH BUDE POUŽITO "SPONKOVÁNÍ" V POTŘEBNÉM ROZSAHU
- OMÍTKY BUDOU VYSPRAVENY V ROZSAHU CCA 30%
- OMÍTKY BUDOU KLASICKÉ VÍCEVRSTVÉ VÁPENNÉ S JEMNOZRNNÝM ŠTUKEM
- STĚNY BUDOU OPATŘENY NOVÝM ŠTUKEM V CELÉM ROZSAHU
- NENÍ-LI POVRCH STĚN RESPEKTIVE STROPU V ŘEŠENÝCH MÍSTNOSTECH UVEDEN V LEGENDĚ MÍSTNOSTÍ, PROVÉST OMÝVATELNOU A OTĚRUVZDORNOU MALBU PROPUSTNOU PRO VODNÍ PÁRY, OTĚR ZA MOKRA 2 DLE EN13300
- ŽELEZOBETONOVÉ KONSTRUKCE NAD PODHLEDEM BUDOU OPATŘENY BEZPRAŠNÝM NÁTĚREM

- PROJEKTOVÁ DOKUMENTACE BYLA VYPRACOVÁNA PODLE ČSN, VYHLÁŠEK A ZÁKONŮ PLATNÝCH V DOBĚ JEJÍHO PŘEDÁNÍ OBJEDNATELI
- KONKRÉTNÍ TECHNICKÉ SPECIFIKACE VÝROBKŮ A MATERIÁLŮ OBSAŽENÉ V PROJEKTOVÉ DOKUMENTACI UDÁVAJÍ TECHNICKÝ STANDARD STAVBY, JEDNOTLIVÝCH VYROBKŮ A MATERIÁLU A JE MOŽNÉ JE PO DOHODĚ S INVESTOREM A PROJEKTANTEM ZAMĚNIT

ŘEZ A - A

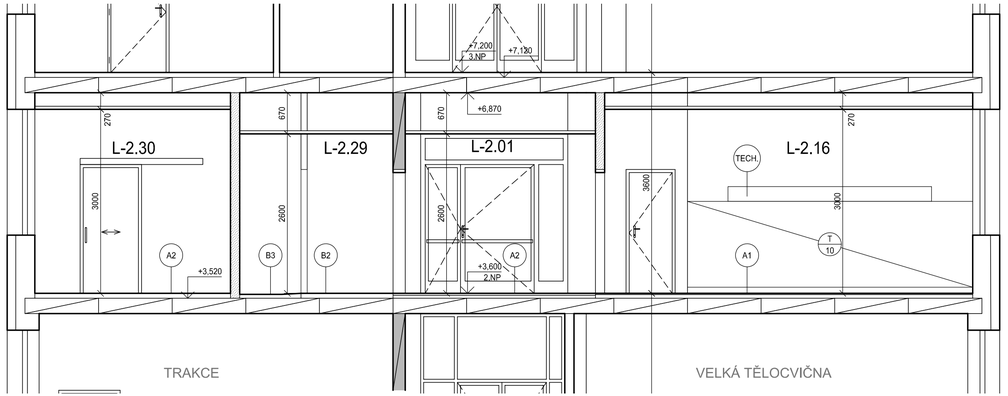

SCHÉMA OBETONOVÁNÍ PŘEKLADU DVEŘÍ 1:25

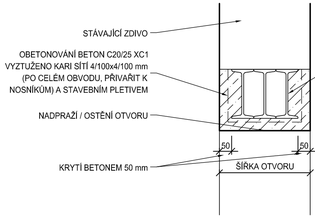

SCHÉMA AREÁLU

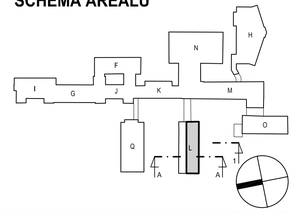

±0,000 = 396,650 m n.m.

Revize	Vypracoval	Popis revize	Datum

LT PROJEKT PROJEKTOVÁNÍ ZDRAVOTNICKÉ VÝSTAVBY	Hlavní inženýr projektu: ING. PETR TOMICKÝ Vedoucí projektant zakázky: ING. PETR TOMICKÝ	Investor: NEMOCNICE PÍSEK Nemocnice Písek, a.s. Karla Čapka 589 397 23 Písek
Profese: ASŘ	Zpracovatel dílu: LT PROJEKT a.s., Kroftova 45, 616 00 Brno Tel: +420 732 264 881 E-mail: petr.tomicky@ltprojekt.cz www: www.ltprojekt.cz	Autorizace:
Odpovědný projektant:	Vypracoval:	Kontroloval:
ING. PETR TOMICKÝ	ING. ONDŘEJ ČÁŇ	ING. PETR TOMICKÝ

Akce: NEMOCNICE PÍSEK, a.s. SOC. ZÁZEMÍ CHIR. ODDĚLENÍ - I. ETAPA		Zakázkové číslo:	DPS 01 - 2020
		Datum:	02 - 2020
		Stupeň:	PRO PROVÁDĚNÍ STAVBY
Objekt: REKONSTRUKCE ČÁSTI 2.NP BUDOVY L	SO 01	Formát:	4 A4
Obsah: ŘEZ A-A + VÝŘEZ NOVOU ŠACHTOU 1-1		Měřítko: 1:50	Číslo výkresu: D.1.01.1-201

Paré: