


±0,000 = 263,200 m n.m.


Revize	Vypracoval	Popis revize	Datum


 PROJEKTOVÁNÍ ZDRAVOTNICKÉ VÝSTAVBY		Hlavní inženýr projektu: ING. PETR TOMICKÝ Vedoucí projektant zakázky: ING. PETR TOMICKÝ	Investor:  Nemocnice Písek, a.s. Karla Čapka 589 397 23 Písek
Profese: EL	Zpracovatel dílu:  Slovinská 29, 612 00 Brno +420 541 247 419 www.subtech.cz		Autorizace:
Odpovědný projektant:	Vypracoval:	Kontroloval:	
BC. JOSEF ADAMEC	IVAN MEDVĚD	ING. JAN NOVOTNÝ	
Akce: Nemocnice Písek, a.s. Sociální zázemí chirurgic. oddělení - I.etapa		Zakázkové číslo: DPS 01 - 2020	Paré:
		Datum: 02 - 2020	
		Stupeň: PRO PROVÁDĚNÍ STAVBY	
Objekt: REKONSTRUKCE ČÁSTI 2.NP BUDOVY M	SO 02	Formát: 16x A4	
Obsah: Rozvaděč 2RL1		Měřítko: —	Číslo výkresu: D.1.02.4c - 201

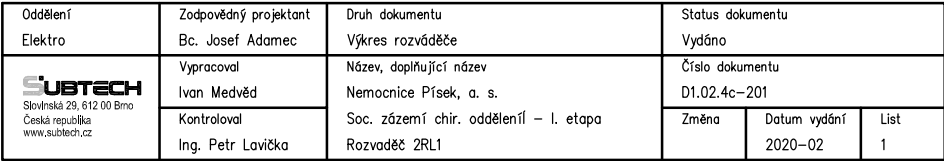



=LM-

mdo 3NPE ~400V/TNS

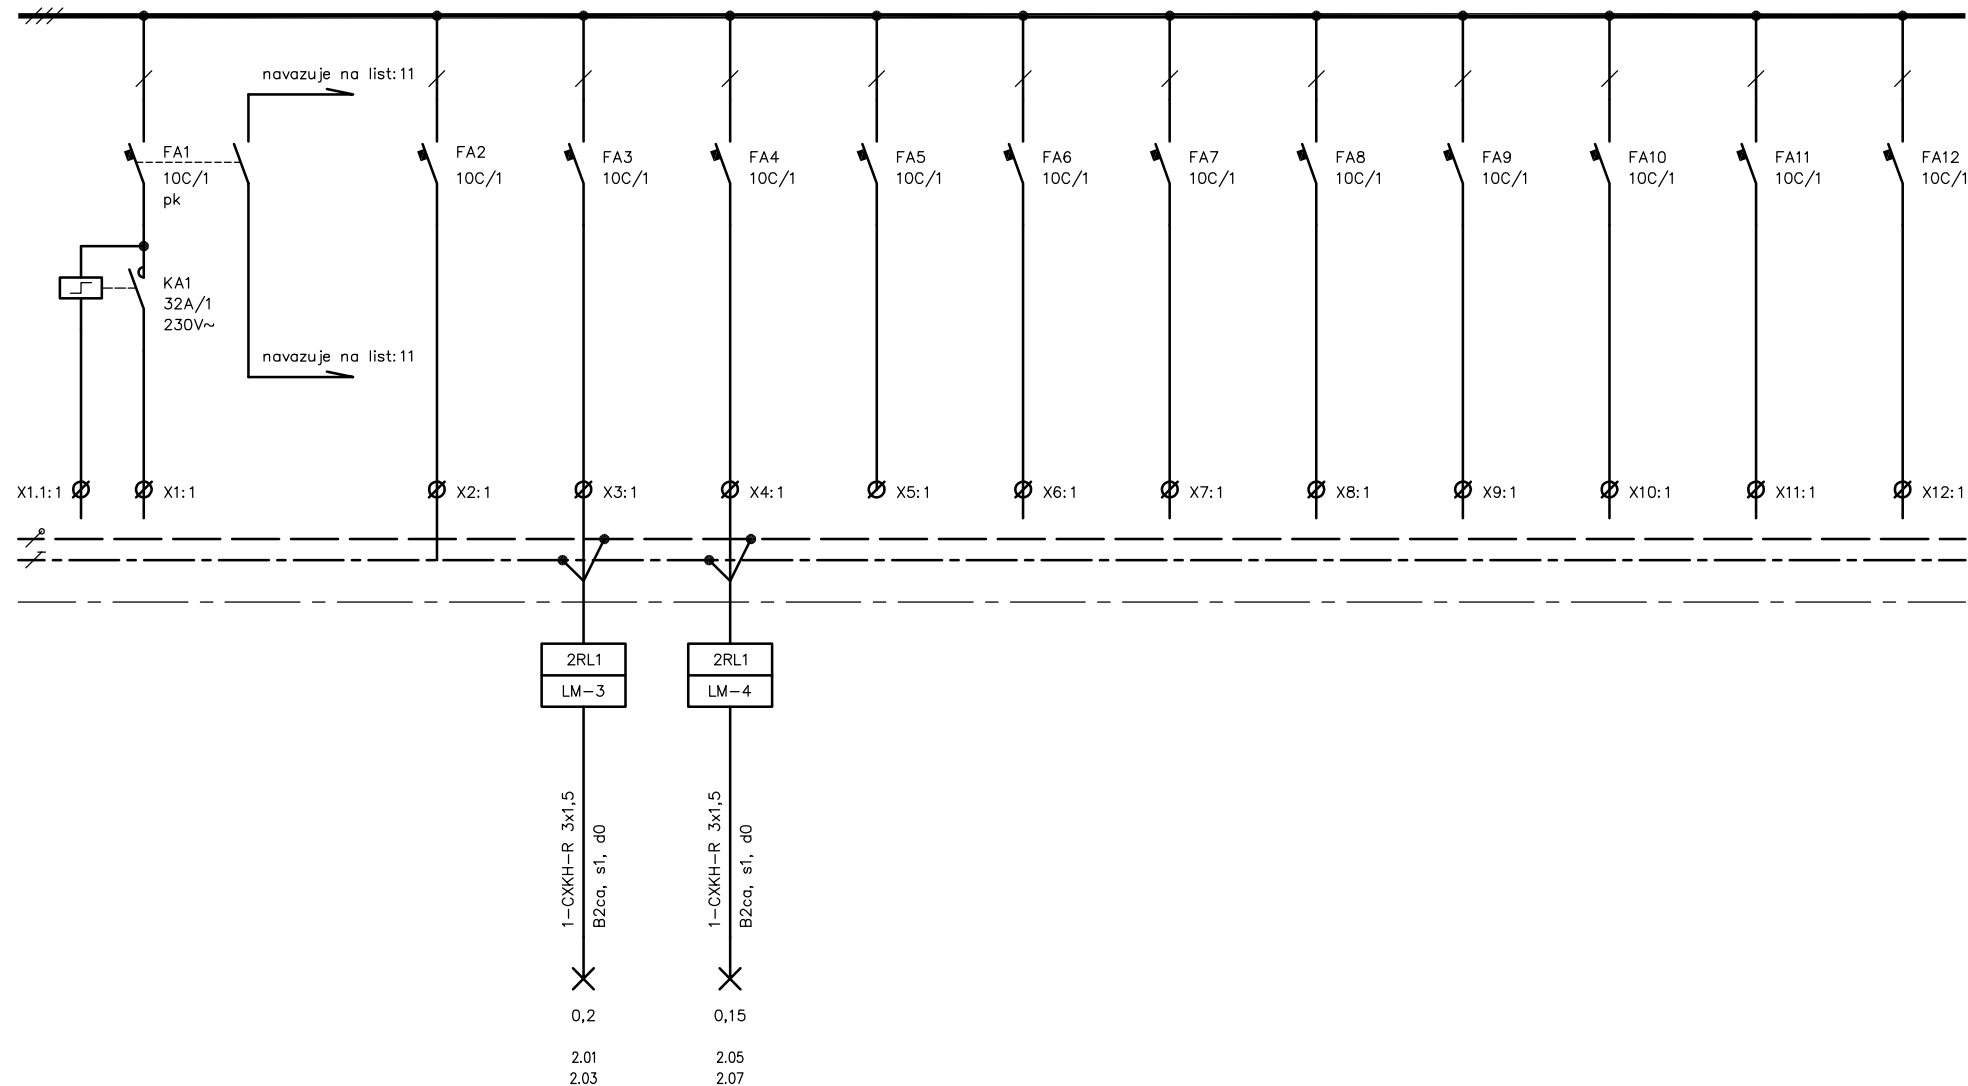


Oddělení	Zodpovědný projektant	Druh dokumentu	Status dokumentu
Elektro	Bc. Josef Adamec	Výkres rozváděče	Vydáno
 Slovácká 29, 612 00 Brno Česká republika www.subtech.cz	Vypracoval Ivan Medvěd	Název, doplňující název Nemocnice Písek, a. s.	Číslo dokumentu D1.02.4c-201
	Kontroloval Ing. Petr Lavička	Soc. zázemí chir. oddělení – I. etapa Rozváděč 2RL1	Změna Datum vydání 2020-02
			List 2

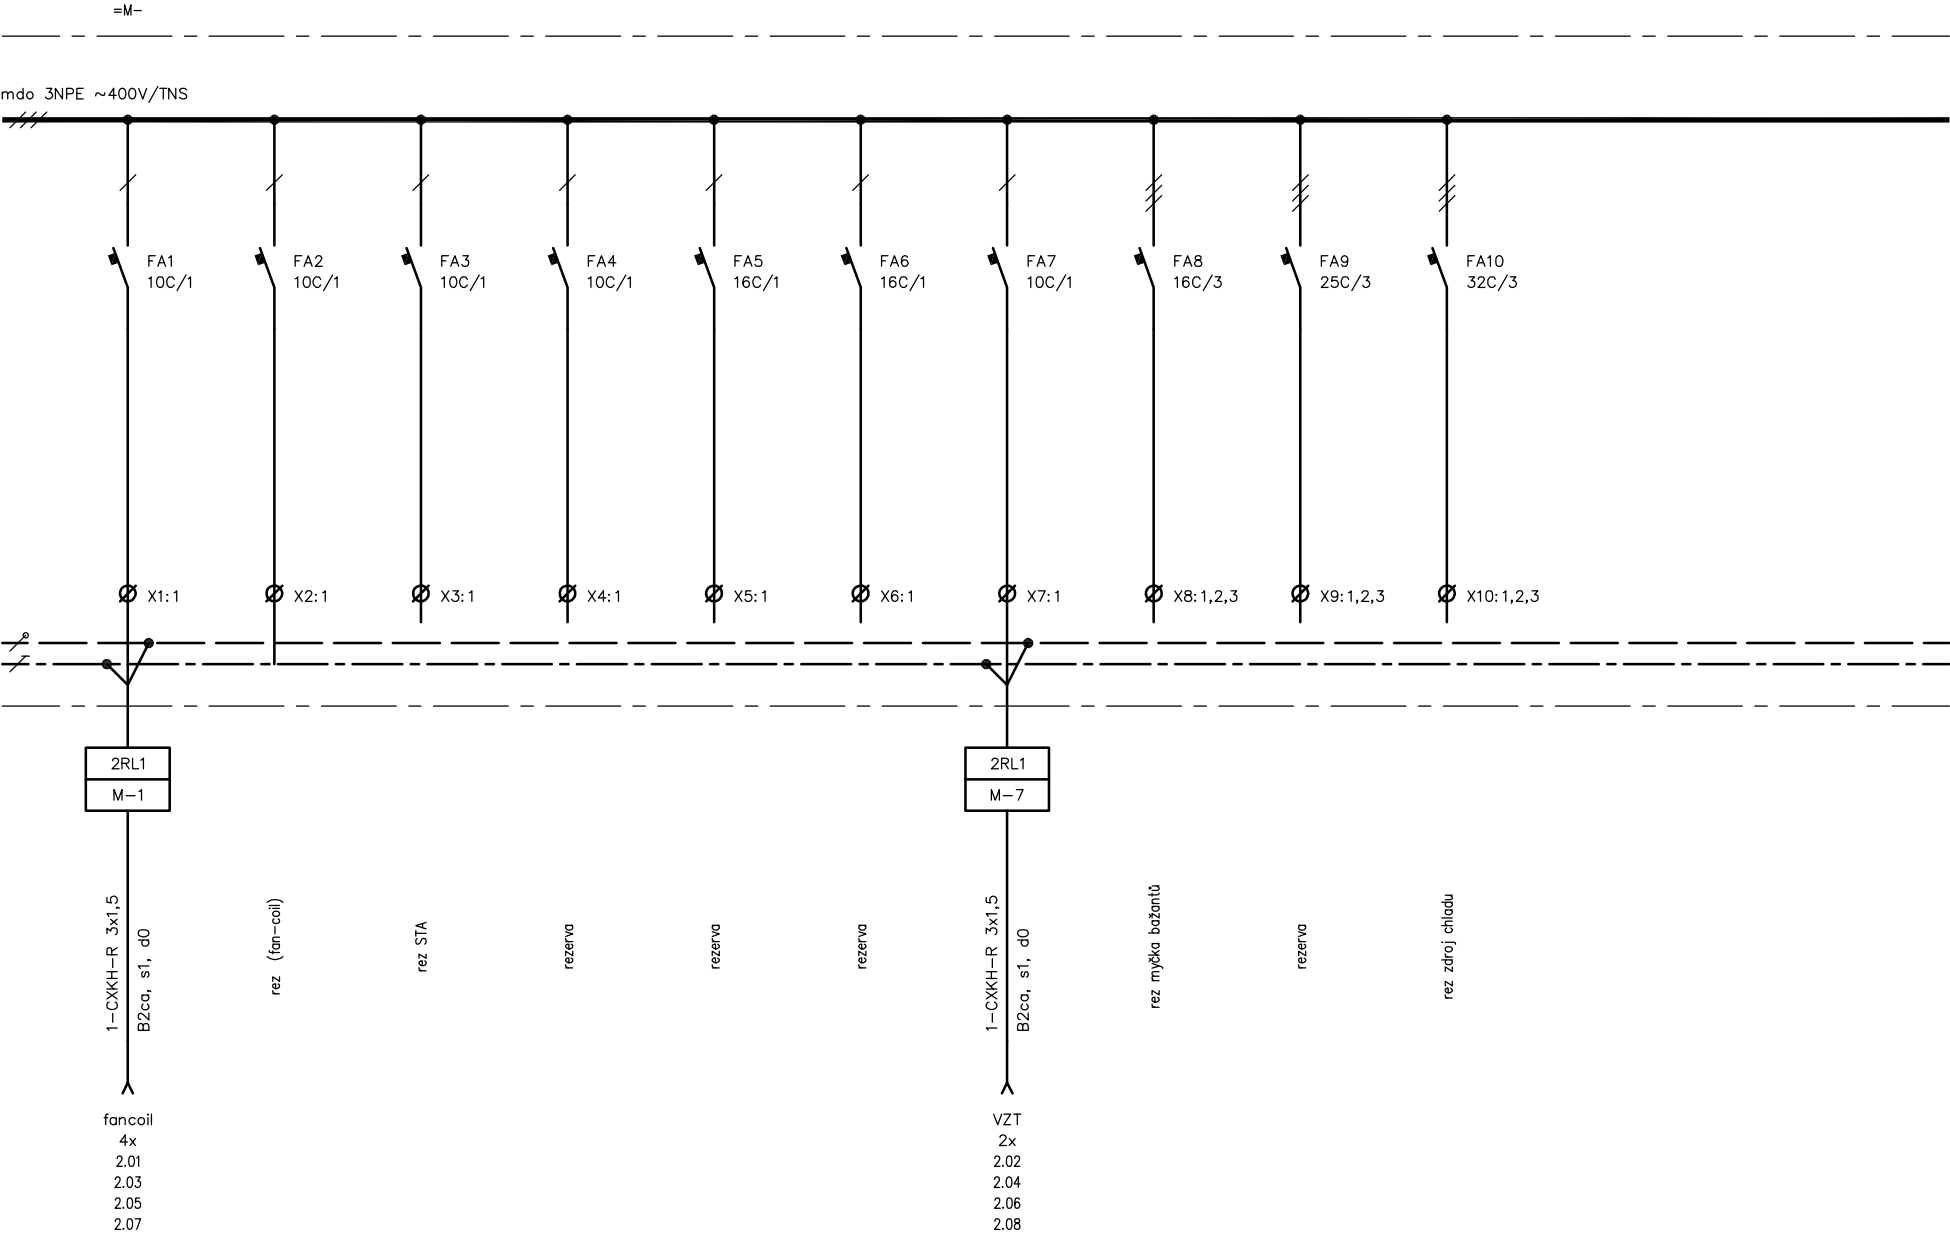

Oddělení Elektro	Zodpovědný projektant Bc. Josef Adamec	Druh dokumentu Výkres rozváděče	Status dokumentu Vydáno
 Slovácká 29, 612 00 Brno Česká republika www.subtech.cz	Vypracoval Ivan Medvěd	Název, doplňující název Nemocnice Písek, a. s. Soc. zázemí chir. oddělení – I. etapa	Číslo dokumentu D1.02.4c-201
	Kontroloval Ing. Petr Lavička	Rozváděč 2RL1	Změna Datum vydání 2020-02 List 3

=MF1-

mdo 3NPE ~400V/TNS

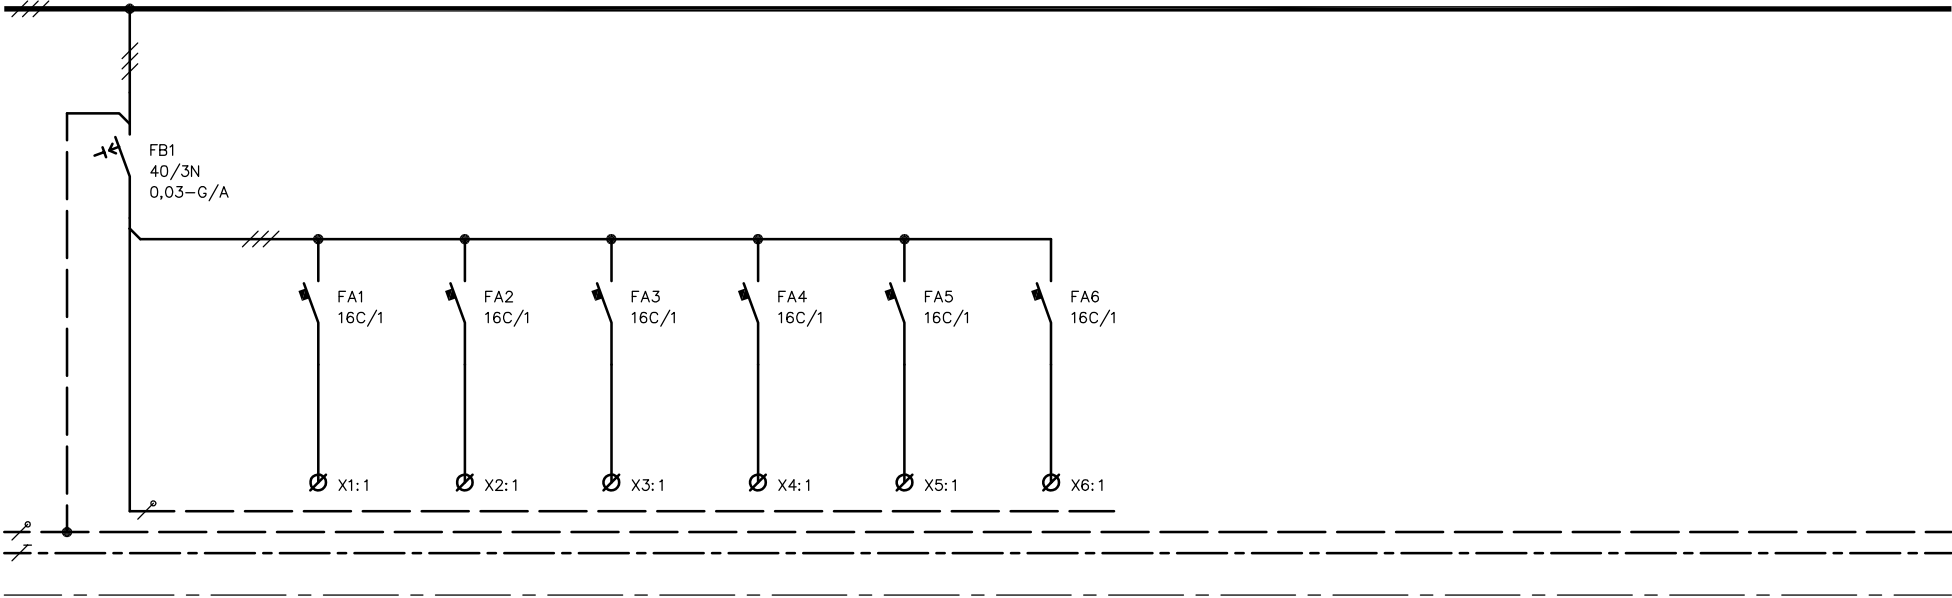

rez chodba


rez kuch

rez kuch

rez kuch


rez kuch

rez kuch

Oddělení Elektro	Zodpovědný projektant Bc. Josef Adamec	Druh dokumentu Výkres rozváděče	Status dokumentu Vydáno		
 Slovácká 29, 612 00 Brno Česká republika www.subtech.cz	Vypracoval Ivan Medvěd	Název, doplňující název Nemocnice Písek, a. s. Soc. zázemí chir. oddělení – I. etapa Rozváděč 2RL1	Číslo dokumentu D1.02.4c-201		
	Kontroloval Ing. Petr Lavička		Změna	Datum vydání 2020-02	List 4

=MF2-

mdo 3NPE ~400V/TNS

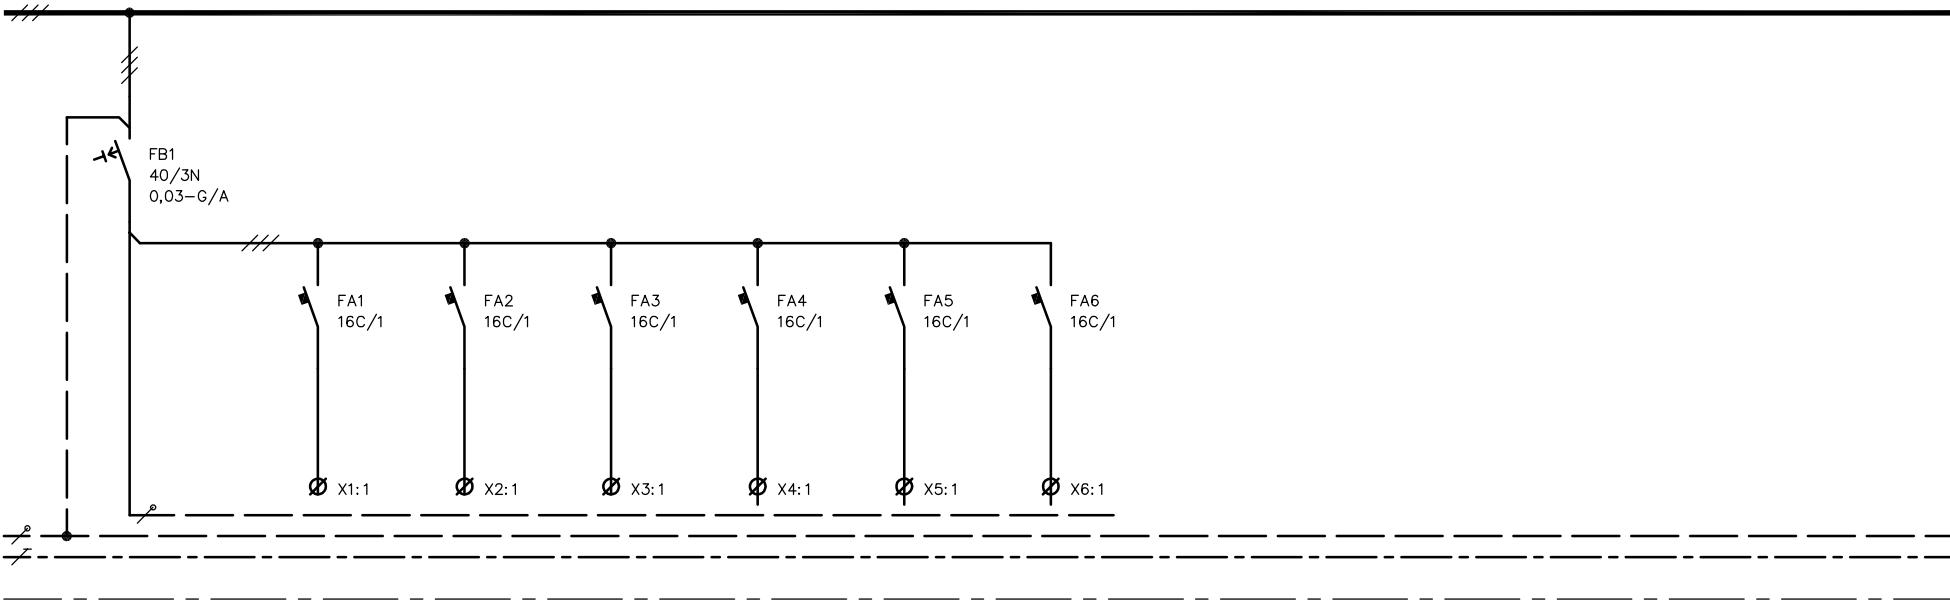

rez sesterna


rez sesterna

rez sesterna

rez sesterna


rez sesterna


rez sesterna

Oddělení	Zodpovědný projektant	Druh dokumentu	Status dokumentu		
Elektro	Bc. Josef Adamec	Výkres rozváděče	Vydáno		
 Slovácká 29, 612 00 Brno Česká republika www.subtech.cz	Vypracoval Ivan Medvěď	Název, doplňující název Nemocnice Písek, a. s.	Číslo dokumentu D1.02.4c-201		
	Kontroloval Ing. Petr Lavička	Soc. zázemí chir. oddělení – I. etapa Rozváděč 2RL1	Změna	Datum vydání 2020-02	List 5

=MF3-


mdo 3NPE ~400V/TNS

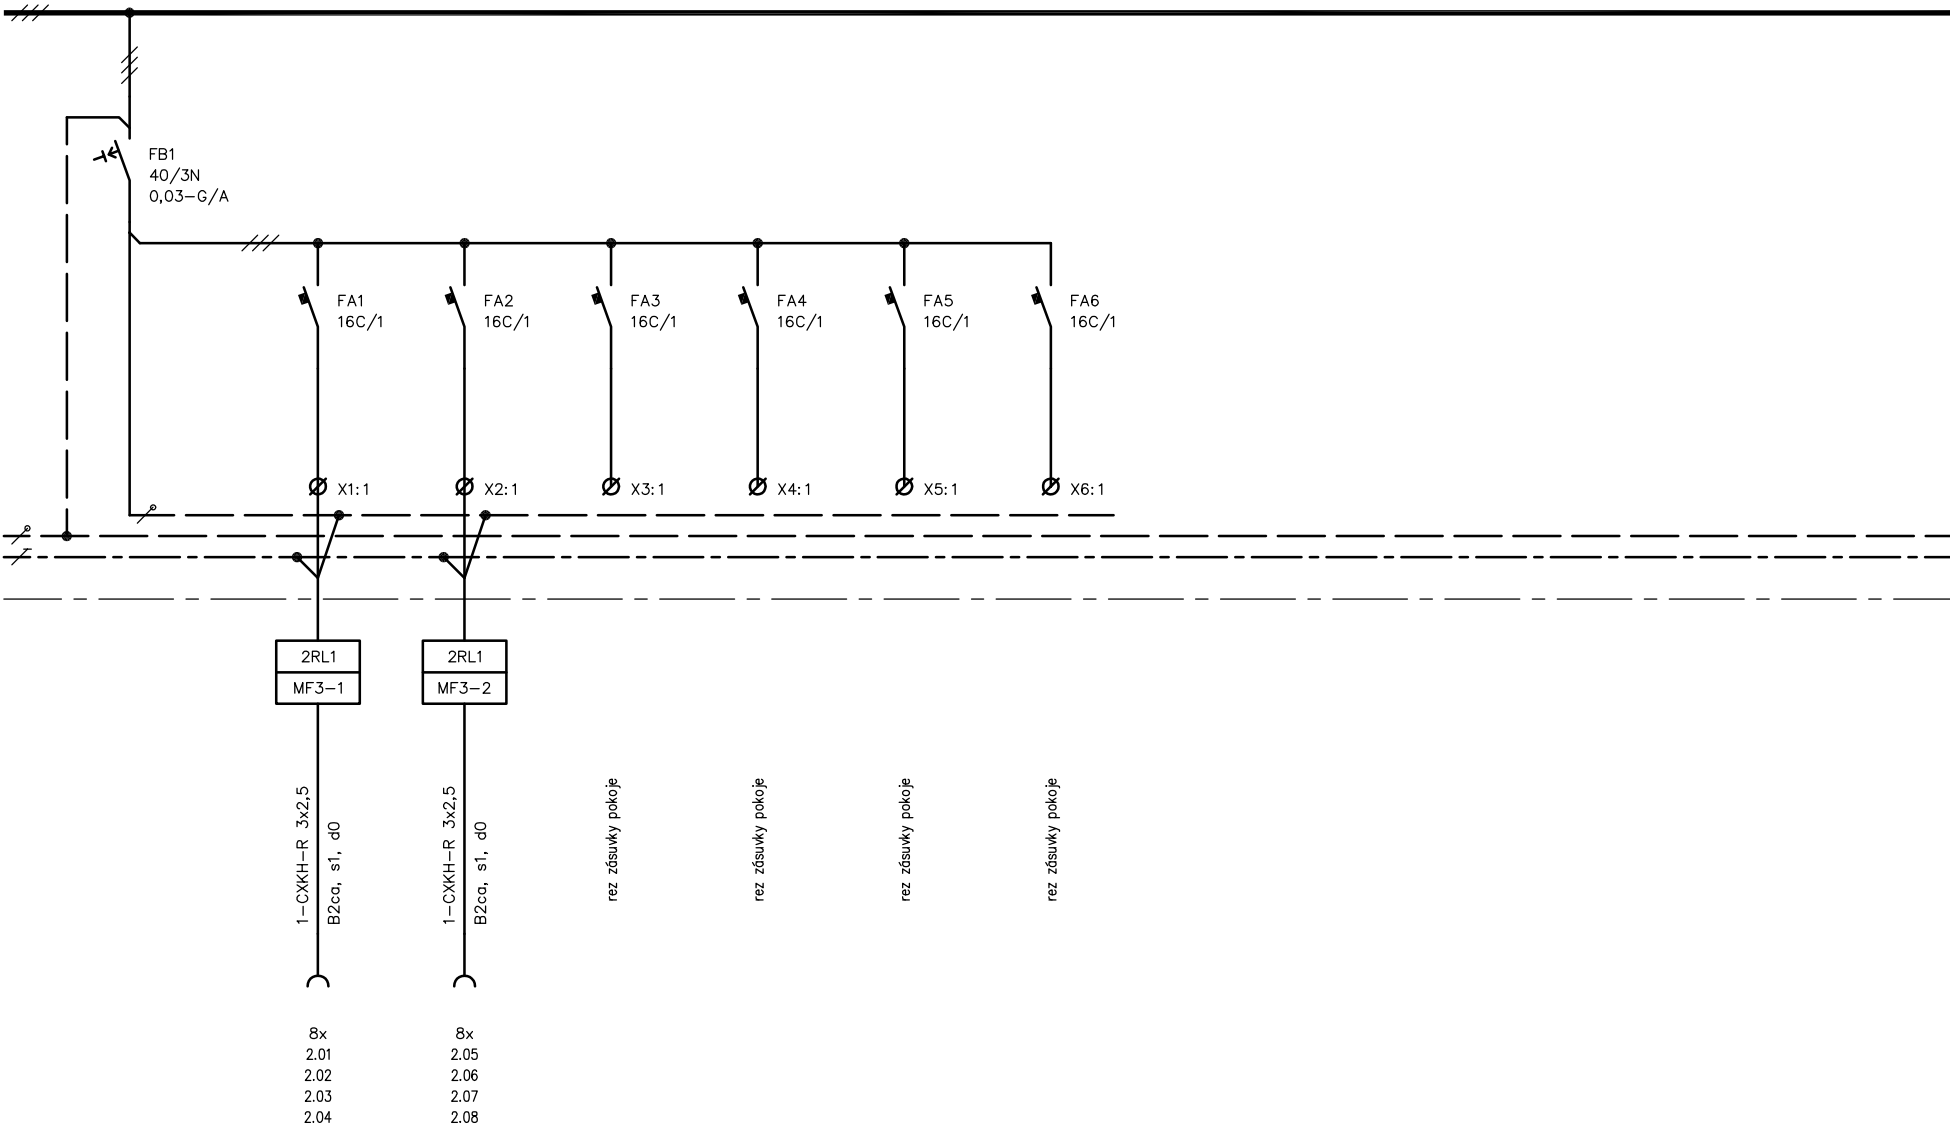


Oddělení	Zodpovědný projektant	Druh dokumentu	Status dokumentu		
Elektro	Bc. Josef Adamec	Výkres rozváděče	Vydáno		
 Slovácká 29, 612 00 Brno Česká republika www.subtech.cz	Vypracoval Ivan Medvěď	Název, doplňující název Nemocnice Písek, a. s.	Číslo dokumentu D1.02.4c-201		
	Kontroloval Ing. Petr Lavička	Soc. zázemí chir. oddělení – I. etapa Rozvaděč 2RL1	Změna	Datum vydání 2020-02	List 6

=MF4-


mdo 3NPE ~400V/TNS

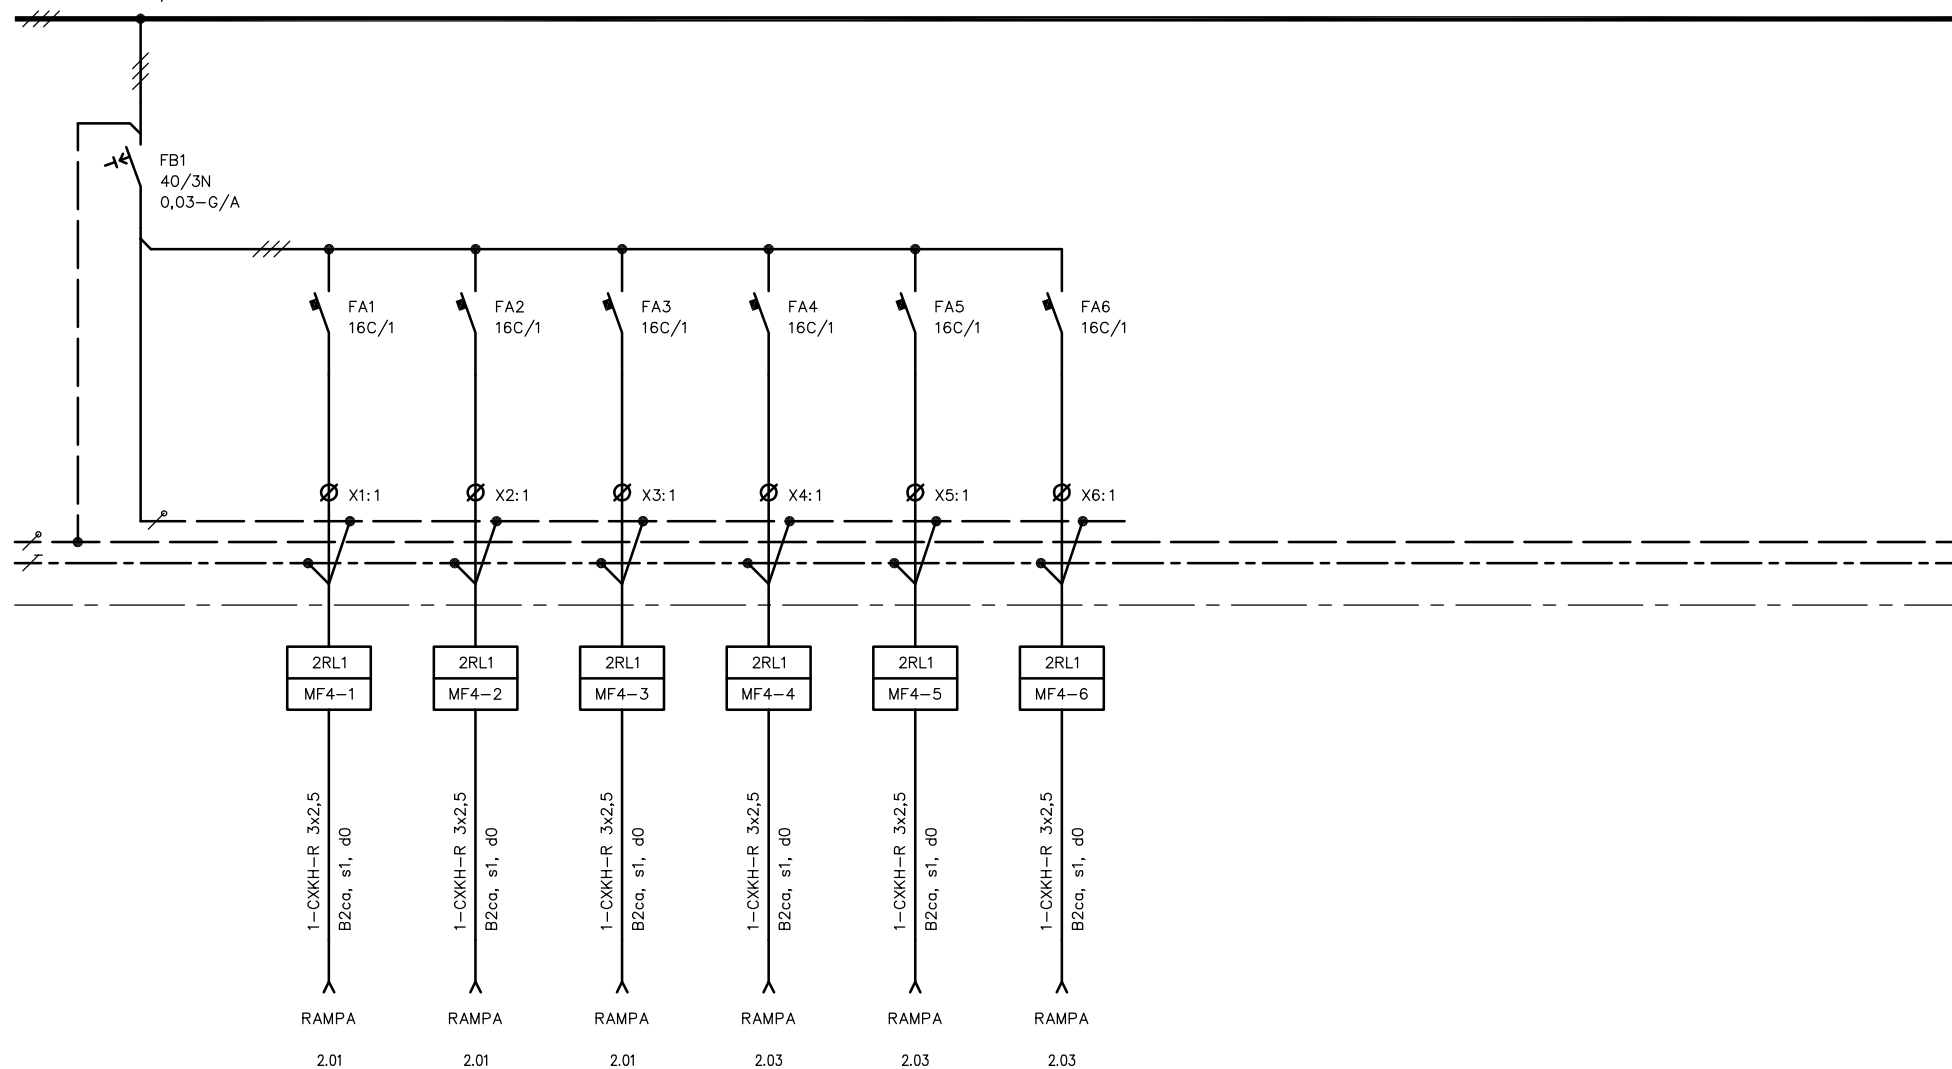


Oddělení Elektro	Zodpovědný projektant Bc. Josef Adamec	Druh dokumentu Výkres rozváděče	Status dokumentu Vydáno		
 Sřvinská 29, 612 00 Brno Česká republika www.subtech.cz	Vypracoval Ivan Medvěď	Název, doplňující název Nemocnice Písek, a. s.	Číslo dokumentu D1.02.4c-201		
	Kontroloval Ing. Petr Lavička	Soc. zázemí chir. oddělení I – I. etapa Rozvaděč 2RL1	Změna	Datum vydání 2020-02	List 7


=MF5-

mdo 3NPE ~400V/TNS

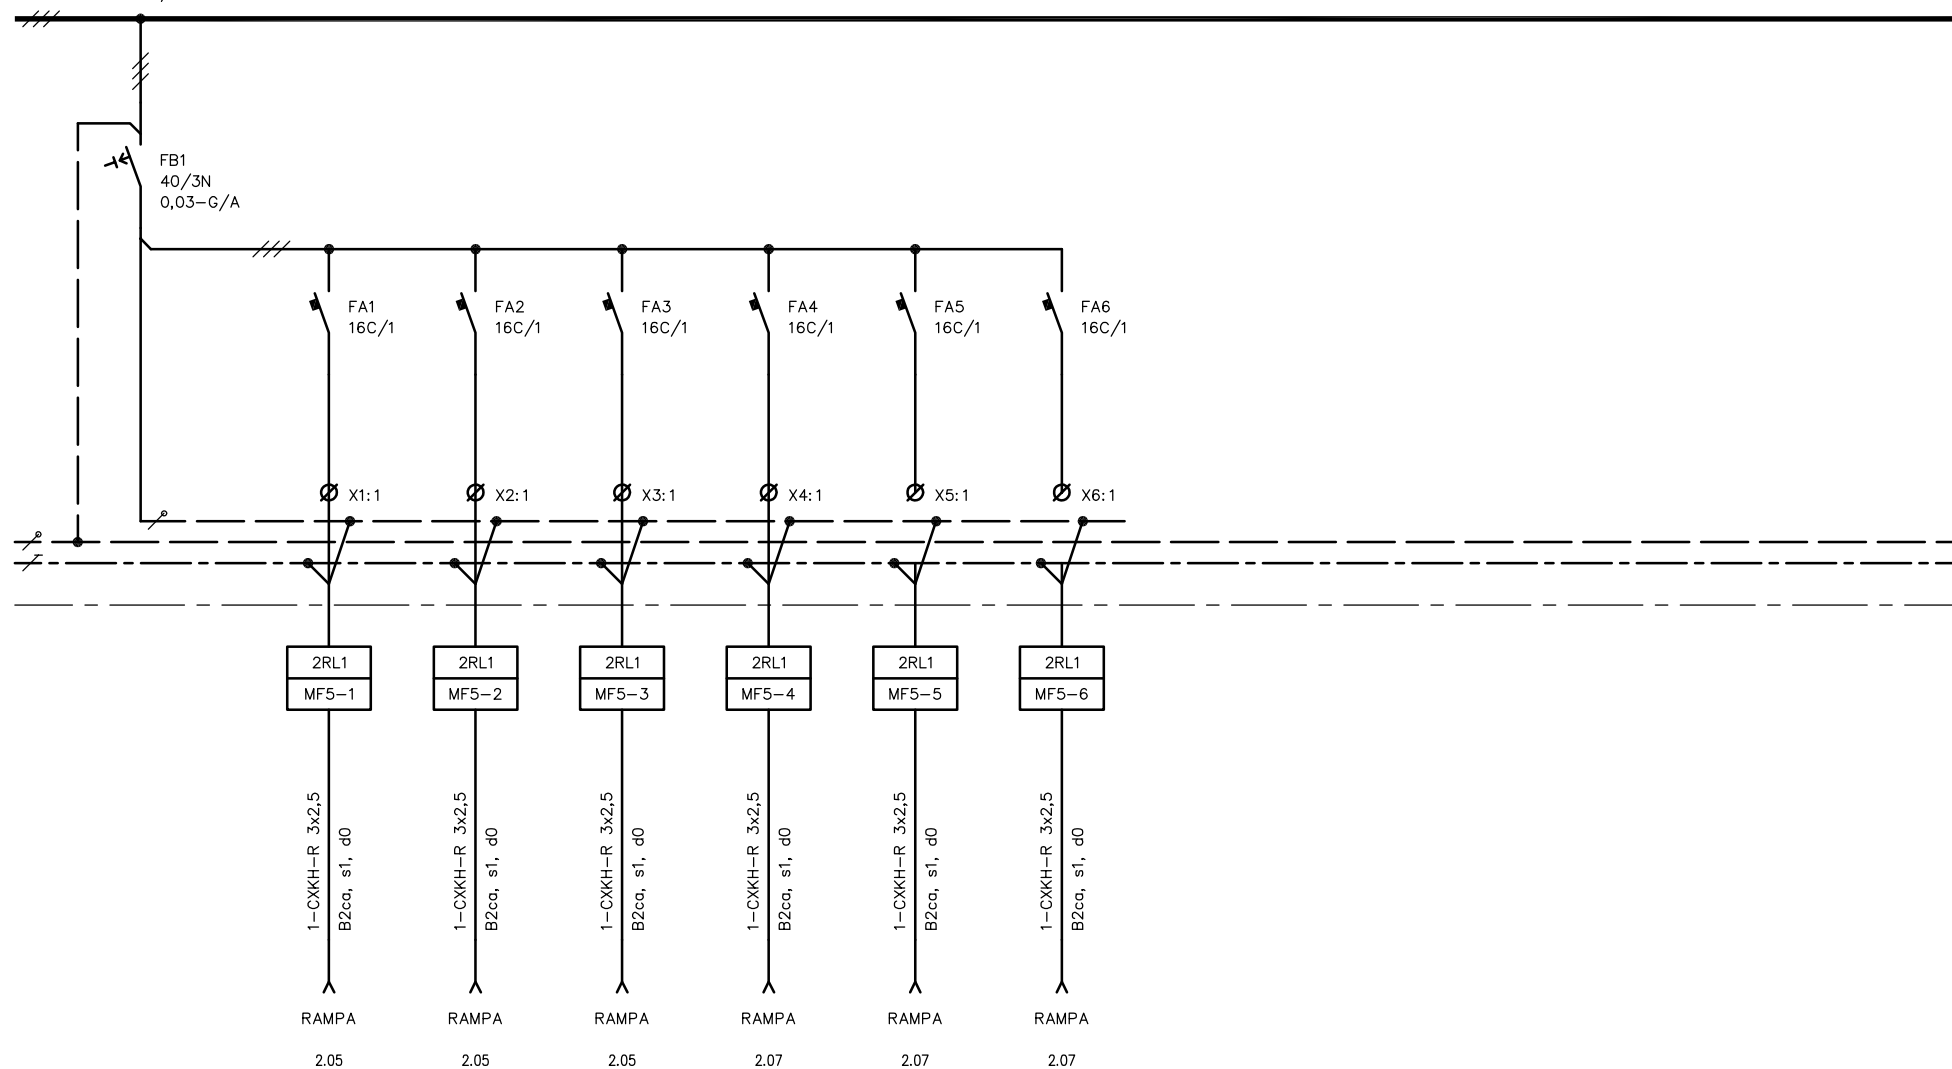

Oddělení Elektro	Zodpovědný projektant Bc. Josef Adamec	Druh dokumentu Výkres rozváděče	Status dokumentu Vydáno		
 Sřivinská 29, 612 00 Brno Česká republika www.subtech.cz	Vypracoval Ivan Medvěď	Název, doplňující název Nemocnice Písek, a. s.	Číslo dokumentu D1.02.4c-201		
	Kontroloval Ing. Petr Lavička	Soc. zázemí chir. oddělení I – I. etapa Rozváděč 2RL1	Změna	Datum vydání 2020-02	List 8

mdo 3NPE ~400V/TNS

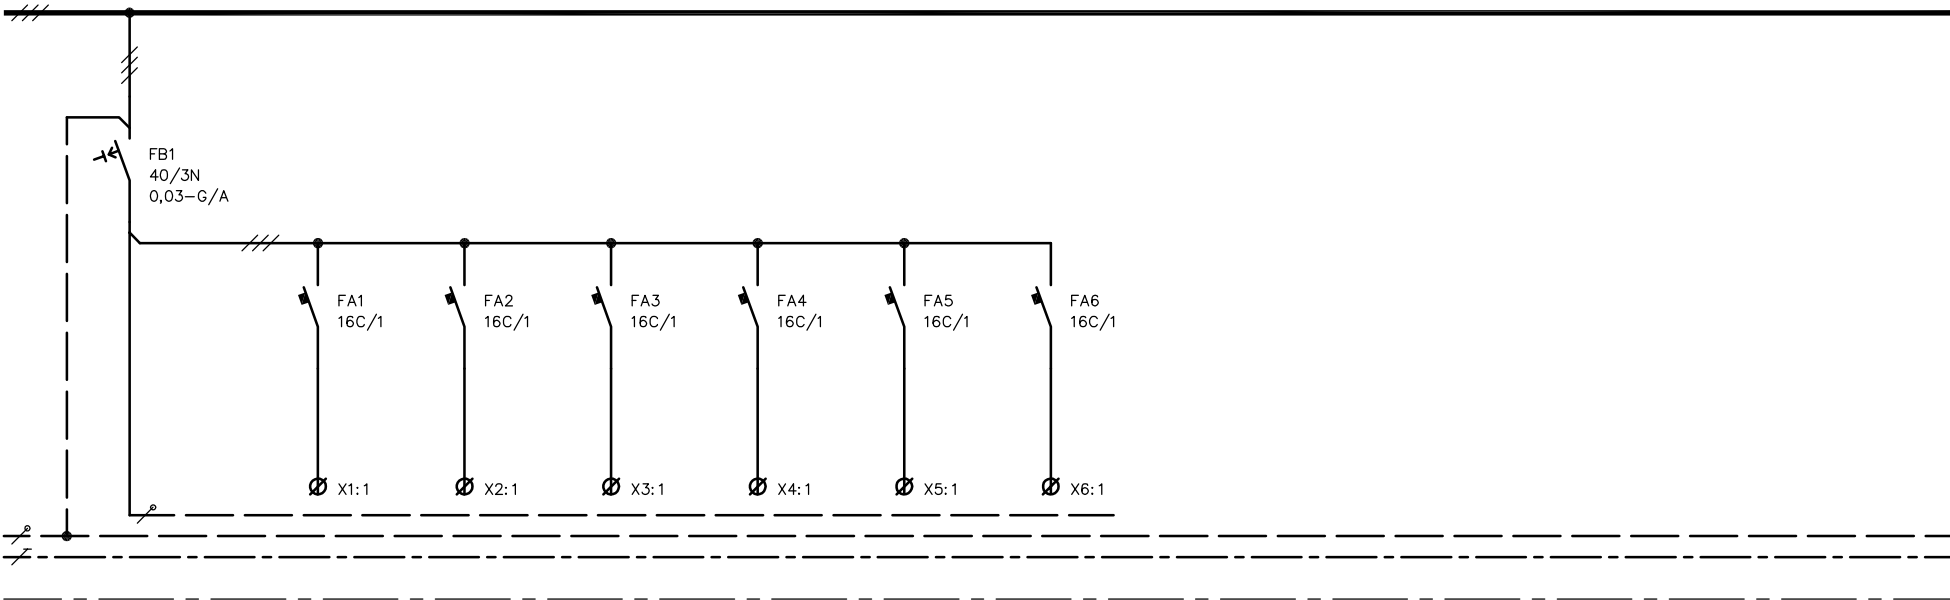

rez vývod rampa


rez vývod rampa

rez vývod rampa

rez vývod rampa


rez vývod rampa

rez vývod rampa

Oddělení	Zodpovědný projektant	Druh dokumentu	Status dokumentu		
Elektro	Bc. Josef Adamec	Výkres rozváděče	Vydáno		
 Slovácká 29, 612 00 Brno Česká republika www.subtech.cz	Vypracoval	Název, doplňující název	Číslo dokumentu		
	Ivan Medvěd	Nemocnice Písek, a. s.	D1.02.4c-201		
Kontroloval		Soc. zázemí chir. oddělení – I. etapa	Změna	Datum vydání	List
Ing. Petr Lavička		Rozvaděč 2RL1		2020-02	9

=MF7-

mdo 3NPE ~400V/TNS

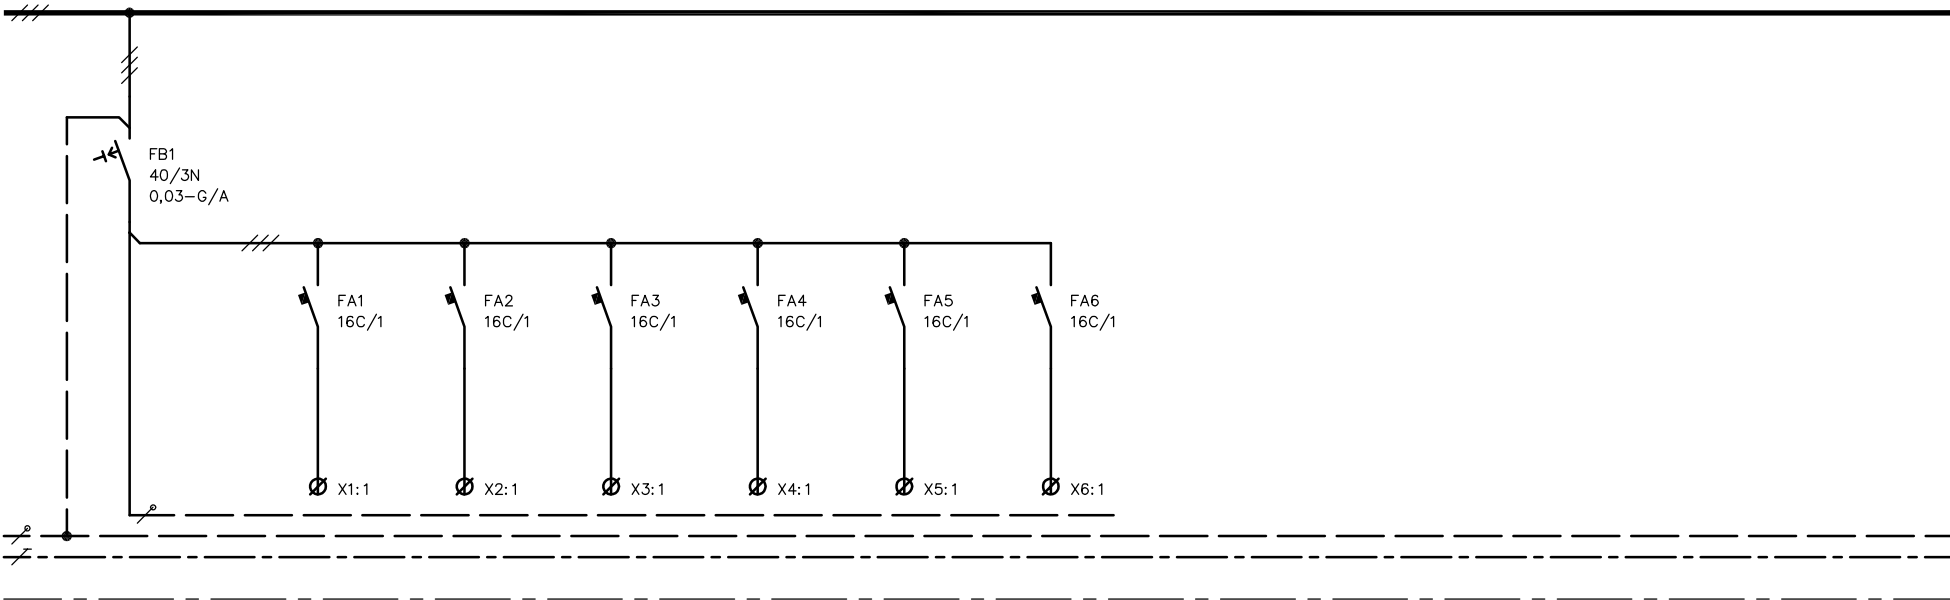

rez vývod rampa


rez vývod rampa

rez vývod rampa


rez vývod rampa

rez vývod rampa

rez vývod rampa

Oddělení	Zodpovědný projektant	Druh dokumentu	Status dokumentu		
Elektro	Bc. Josef Adamec	Výkres rozváděče	Vydáno		
 Slovácká 29, 612 00 Brno Česká republika www.subtech.cz	Vypracoval	Název, doplňující název	Číslo dokumentu		
	Ivan Medvěd	Nemocnice Písek, a. s.	D1.02.4c-201		
Kontroloval		Soc. zázemí chir. oddělení – I. etapa	Změna	Datum vydání	List
Ing. Petr Lavička		Rozvaděč 2RL1		2020-02	10

mdo 3NPE ~400V/TNS

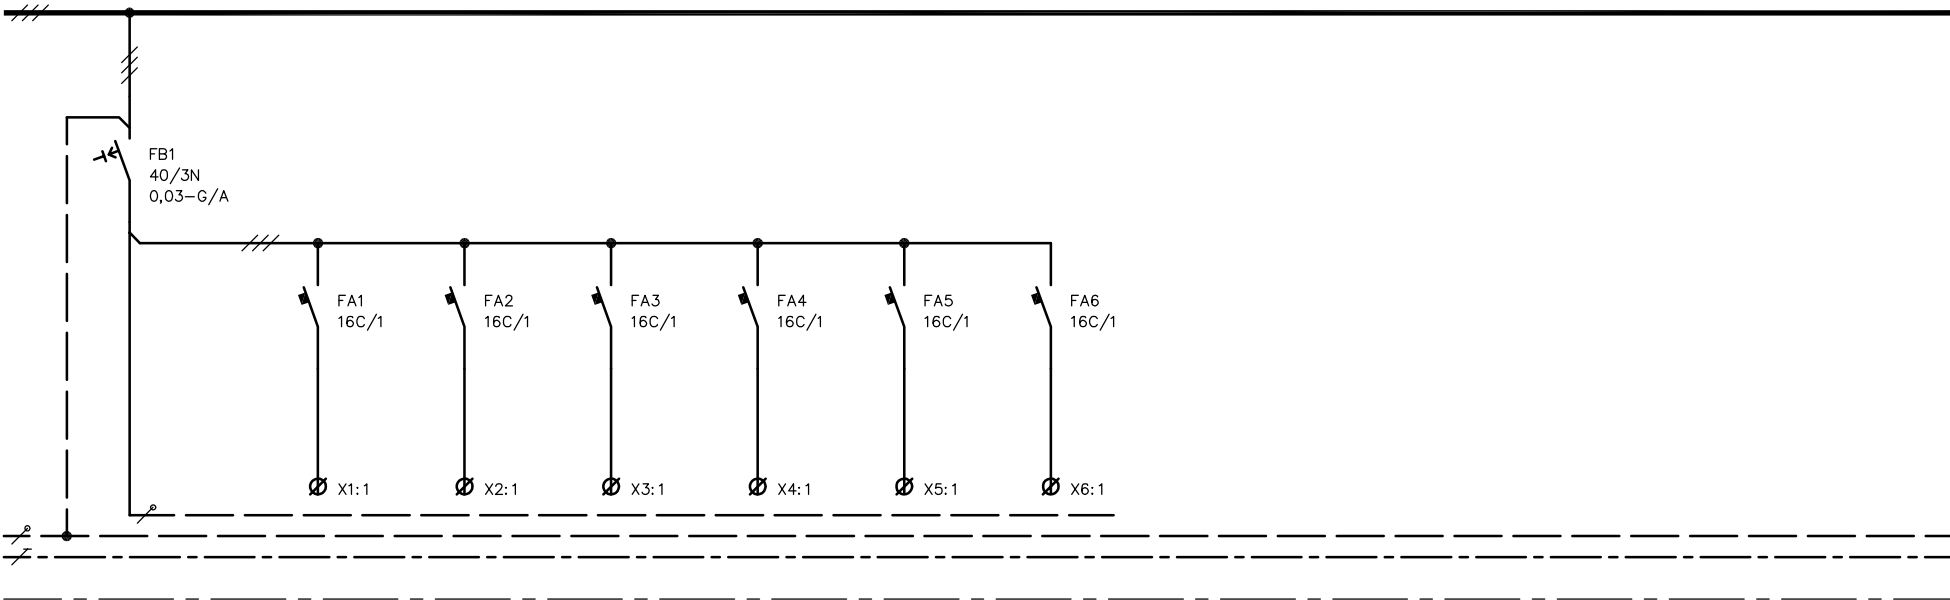

rez vývod rampa


rez vývod rampa


rez vývod rampa

rez vývod rampa

rez vývod rampa

rez vývod rampa

Oddělení Elektro	Zodpovědný projektant Bc. Josef Adamec	Druh dokumentu Výkres rozváděče	Status dokumentu Vydáno		
 Slovácká 29, 612 00 Brno Česká republika www.subtech.cz	Vypracoval Ivan Medvěd	Název, doplňující název Nemocnice Písek, a. s.	Číslo dokumentu D1.02.4c-201		
	Kontroloval Ing. Petr Lavička	Soc. zázemí chir. oddělení – I. etapa Rozvaděč 2RL1	Změna	Datum vydání 2020-02	List 11

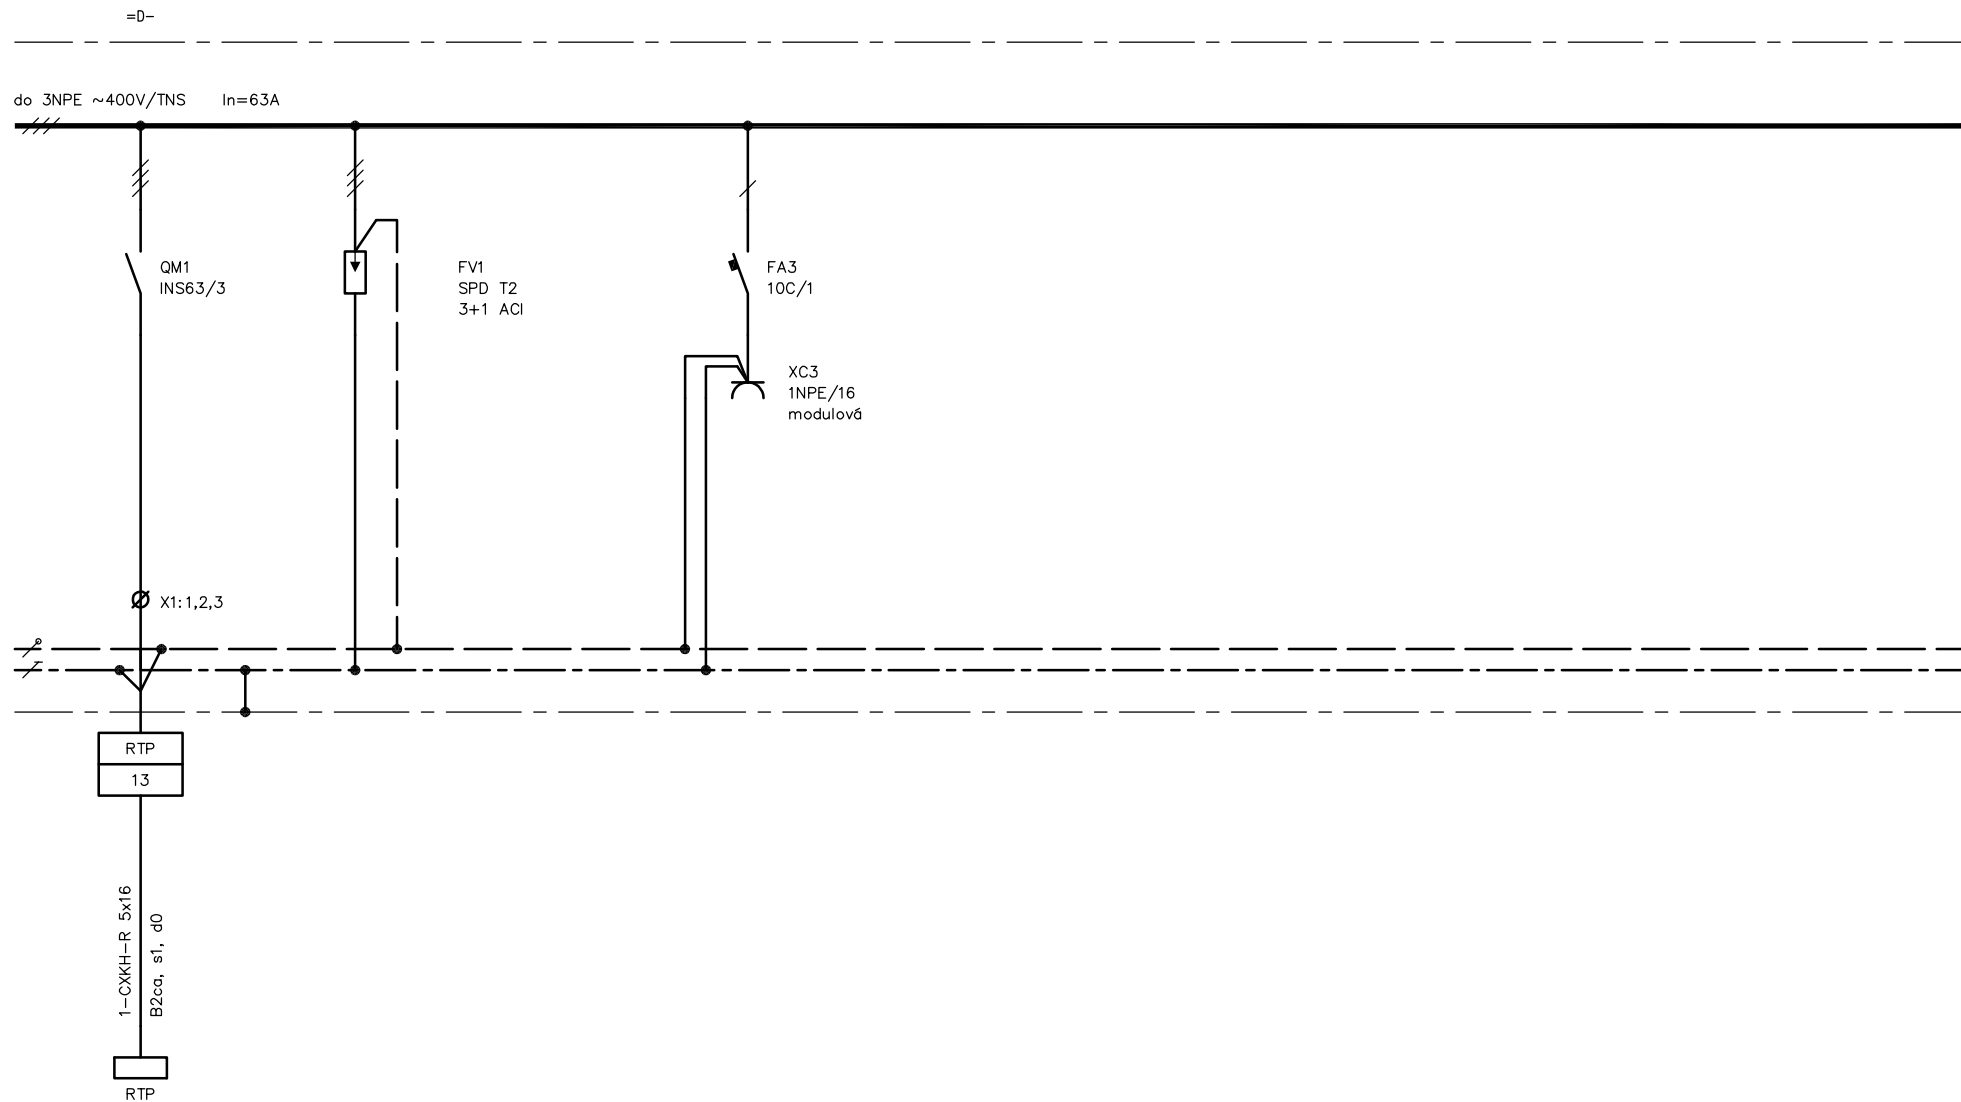

Oddělení Elektro	Zodpovědný projektant Bc. Josef Adamec	Druh dokumentu Výkres rozváděče	Status dokumentu Vydáno		
SUBTECH <small>Slavinská 29, 612 00 Brno Česká republika www.subtech.cz</small>	Vypracoval Ivan Medvěď	Název, doplňující název Nemocnice Písek, a. s.	Číslo dokumentu D1.02.4c-201		
	Kontroloval Ing. Petr Lavička	Soc. zázemí chir. oddělení – I. etapa Rozváděč 2RL1	Změna	Datum vydání 2020-02	List 12

=LD-

do 3NPE ~400V/TNS

navazuje na list: 2

navazuje na list: 2

FA1
10C/1

KA1
32A/1
230V~

X1.1:1

X1:1

X2.1:1

FA2
10C/1

X2:1

FB3
10C/1N
0,03-A

X3:1,N

FB4
10C/1N
0,03-A

X4:1,N

FB5
10C/1N
0,03-A

X5:1,N

FB6
10C/1N
0,03-A

X6:1,N

FB7
10C/1N
0,03-A

X7:1,N

FB8
10C/1N
0,03-A

X8:1,N

FB9
10C/1N
0,03-A

X9:1,N

FB10
10C/1N
0,03-A

X10:1,N

2RL1

LD-3

1-CXKH-R 3x1,5
B2ca, s1, d0

0,18

2.01
2.02
2.03
2.04

2RL1

LD-4

1-CXKH-R 3x1,5
B2ca, s1, d0

0,13

2.05
2.06
2.07
2.08

REZ světlo chráníč


REZ světlo chráníč


REZ světlo chráníč


REZ světlo chráníč

REZ světlo chráníč

REZ světlo chráníč


Oddělení Elektro	Zodpovědný projektant Bc. Josef Adamec	Druh dokumentu Výkres rozváděče	Status dokumentu Vydáno		
 Sřivinská 29, 612 00 Brno Česká republika www.subtech.cz	Vypracoval Ivan Medvěď	Název, doplňující název Nemocnice Písek, a. s.	Číslo dokumentu D1.02.4c-201		
	Kontroloval Ing. Petr Lavička	Soc. zázemí chir. oddělení – I. etapa Rozváděč 2RL1	Změna	Datum vydání 2020-02	List 13

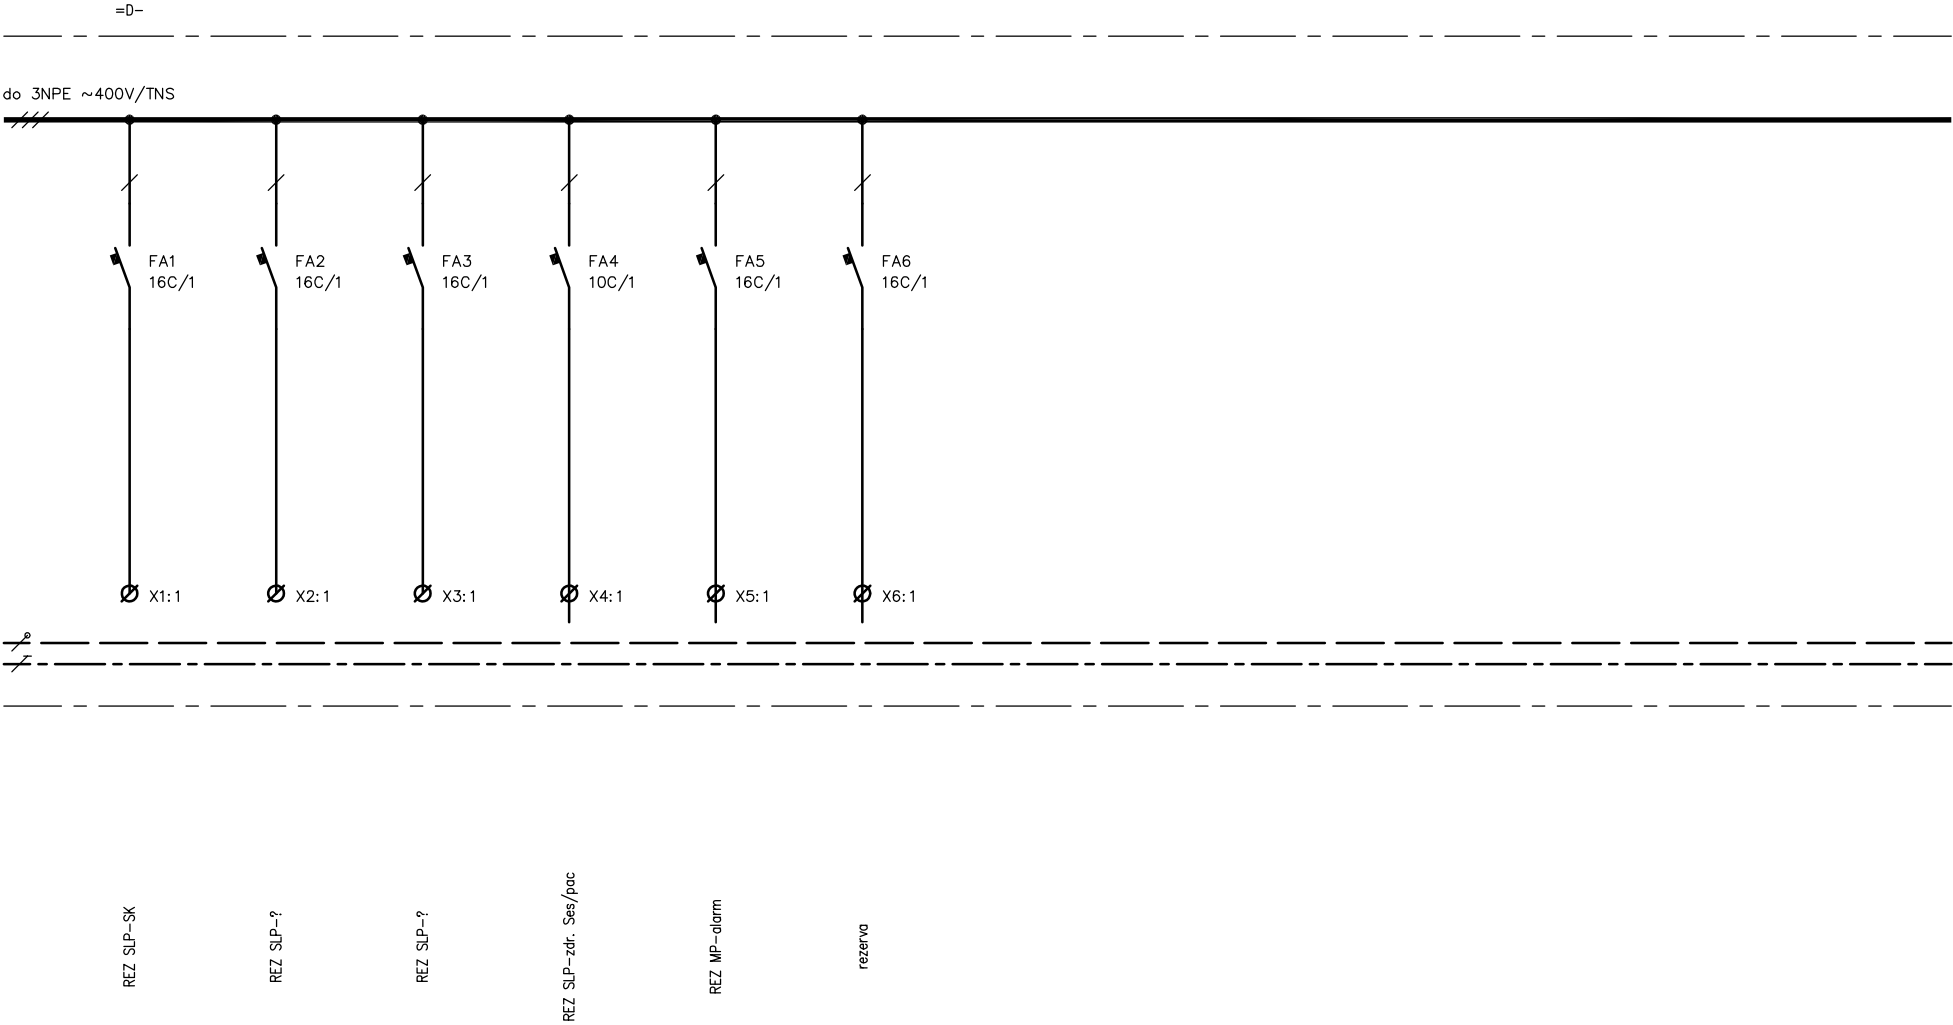


Oddělení	Zodpovědný projektant	Druh dokumentu	Status dokumentu		
Elektro	Bc. Josef Adamec	Výkres rozváděče	Vydáno		
 Slavinská 29, 612 00 Brno Česká republika www.subtech.cz	Vypracoval	Název, doplňující název	Číslo dokumentu		
	Ivan Medvěď	Nemocnice Písek, a. s.	D1.02.4c-201		
	Kontroloval	Soc. zázemí chir. oddělení – I. etapa	Změna	Datum vydání	List
	Ing. Petr Lavička	Rozváděč 2RL1		2020-02	14

=DF-


do 3NPE ~400V/TNS

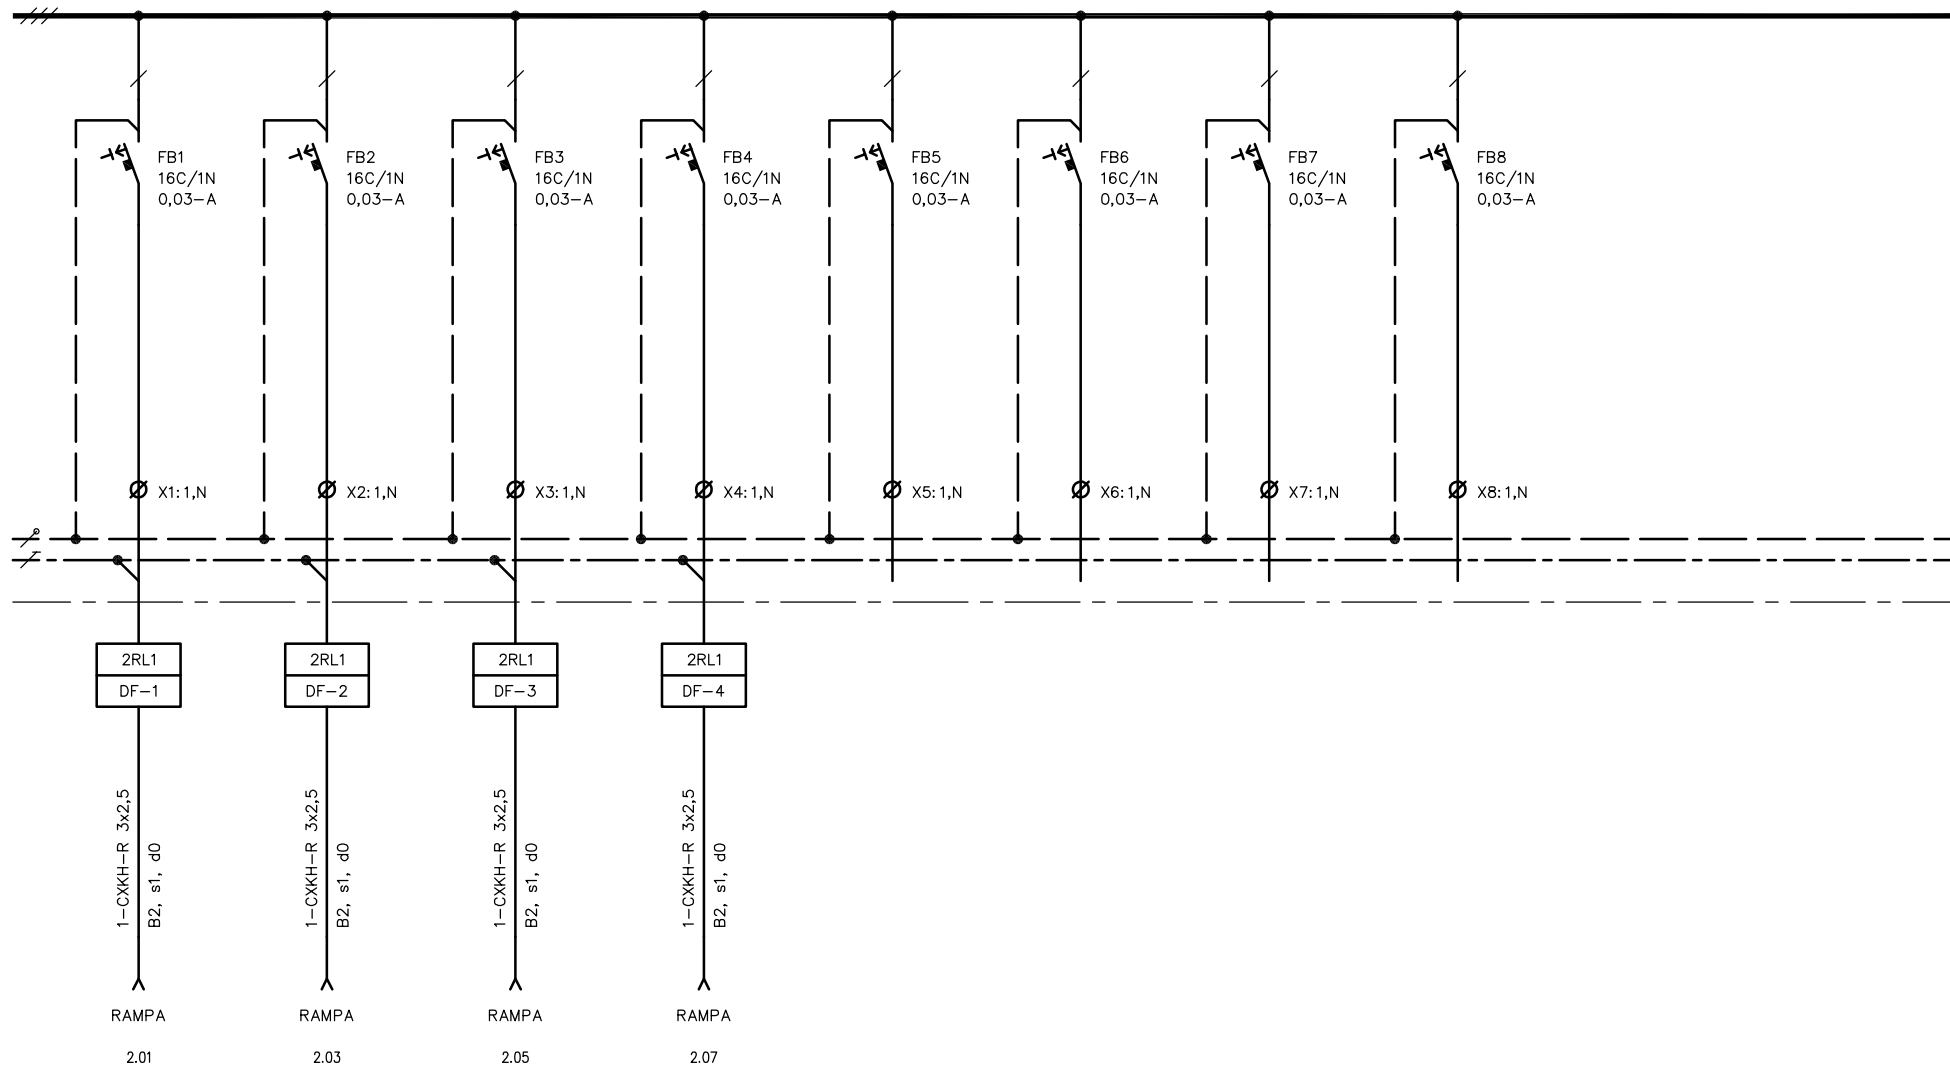


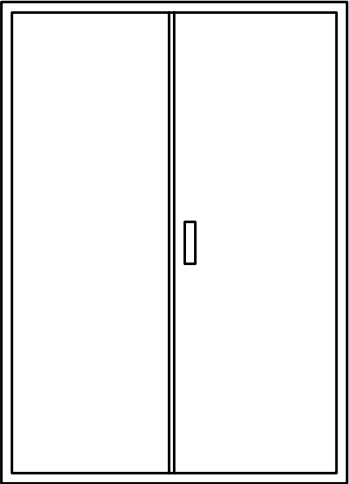
Oddělení Elektro	Zodpovědný projektant Bc. Josef Adamec	Druh dokumentu Výkres rozváděče	Status dokumentu Vydáno		
 Sřvinská 29, 612 00 Brno Česká republika www.subtech.cz	Vypracoval Ivan Medvěď	Název, doplňující název Nemocnice Písek, a. s.	Číslo dokumentu D1.02.4c-201		
	Kontroloval Ing. Petr Lavička	Soc. zázemí chir. oddělení I. etapa Rozvaděč 2RL1	Změna	Datum vydání 2020-02	List 15

=DF-

do 3NPE ~400V/TNS

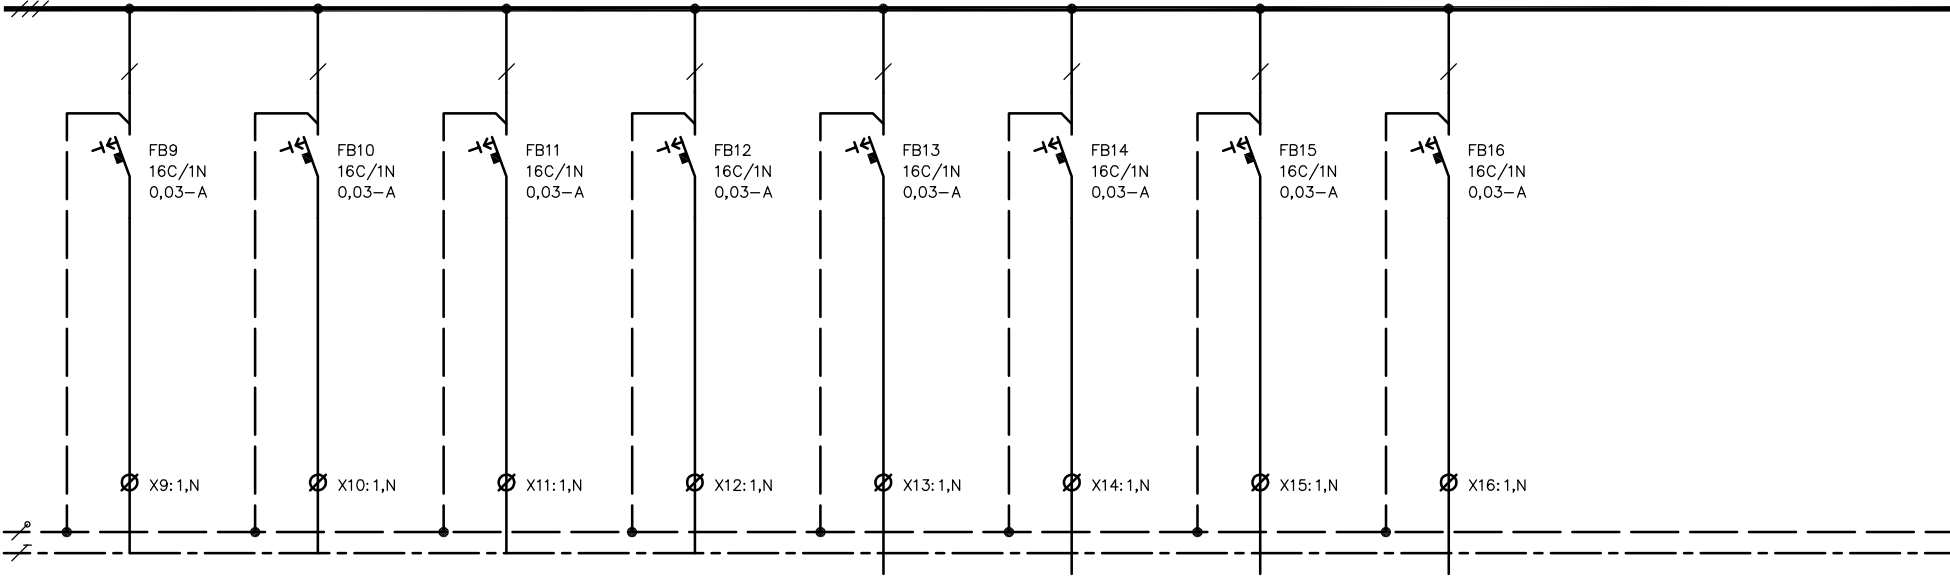

Oddělení	Zodpovědný projektant	Druh dokumentu	Status dokumentu		
Elektro	Bc. Josef Adamec	Výkres rozváděče	Vydáno		
 Sřetvinská 29, 612 00 Brno Česká republika www.subtech.cz	Vypracoval Ivan Medvěď	Název, doplňující název Nemocnice Písek, a. s.	Číslo dokumentu D1.02.4c-201		
	Kontroloval Ing. Petr Lavička	Soc. zázemí chir. oddělení – I. etapa Rozváděč 2RL1	Změna	Datum vydání 2020-02	List 16




2RL1

modulární rozváděč zapuštěný do stěny, přístrojový rošt
referenční typ DZ54–5710–EI30S
ŠxVxHL 1110x1550x180 (jmenovité rozměry)
IP54, pož. odolnost EI30S
krycí panely v jedné rovině
povrchová úprava šedá RAL 7035
přívody kabely shora
vývody kabely nahoru

OCHRANNÉ OPATŘENÍ DLE ČSN 332000–4–41 ed. 2
AUTOMATICKÉ ODPOJENÍ OD ZDROJE

ROZVODNÁ SOUSTAVA
3 NPE AC 400 V / TN–S

Oddělení	Zodpovědný projektant	Druh dokumentu	Status dokumentu		
Elektro	Bc. Josef Adamec	Výkres rozváděče	Vydáno		
 Střelická 29, 612 00 Brno Česká republika www.subtech.cz	Vypracoval Ivan Medvěď	Název, doplňující název Nemocnice Písek, a. s.	Číslo dokumentu D1.02.4c–201		
	Kontroloval Ing. Petr Lavička	Soc. zázemí chir. oddělení – I. etapa Rozvaděč 2RL1	Změna	Datum vydání 2020–02	List 17