




POHLED JIŽNÍ

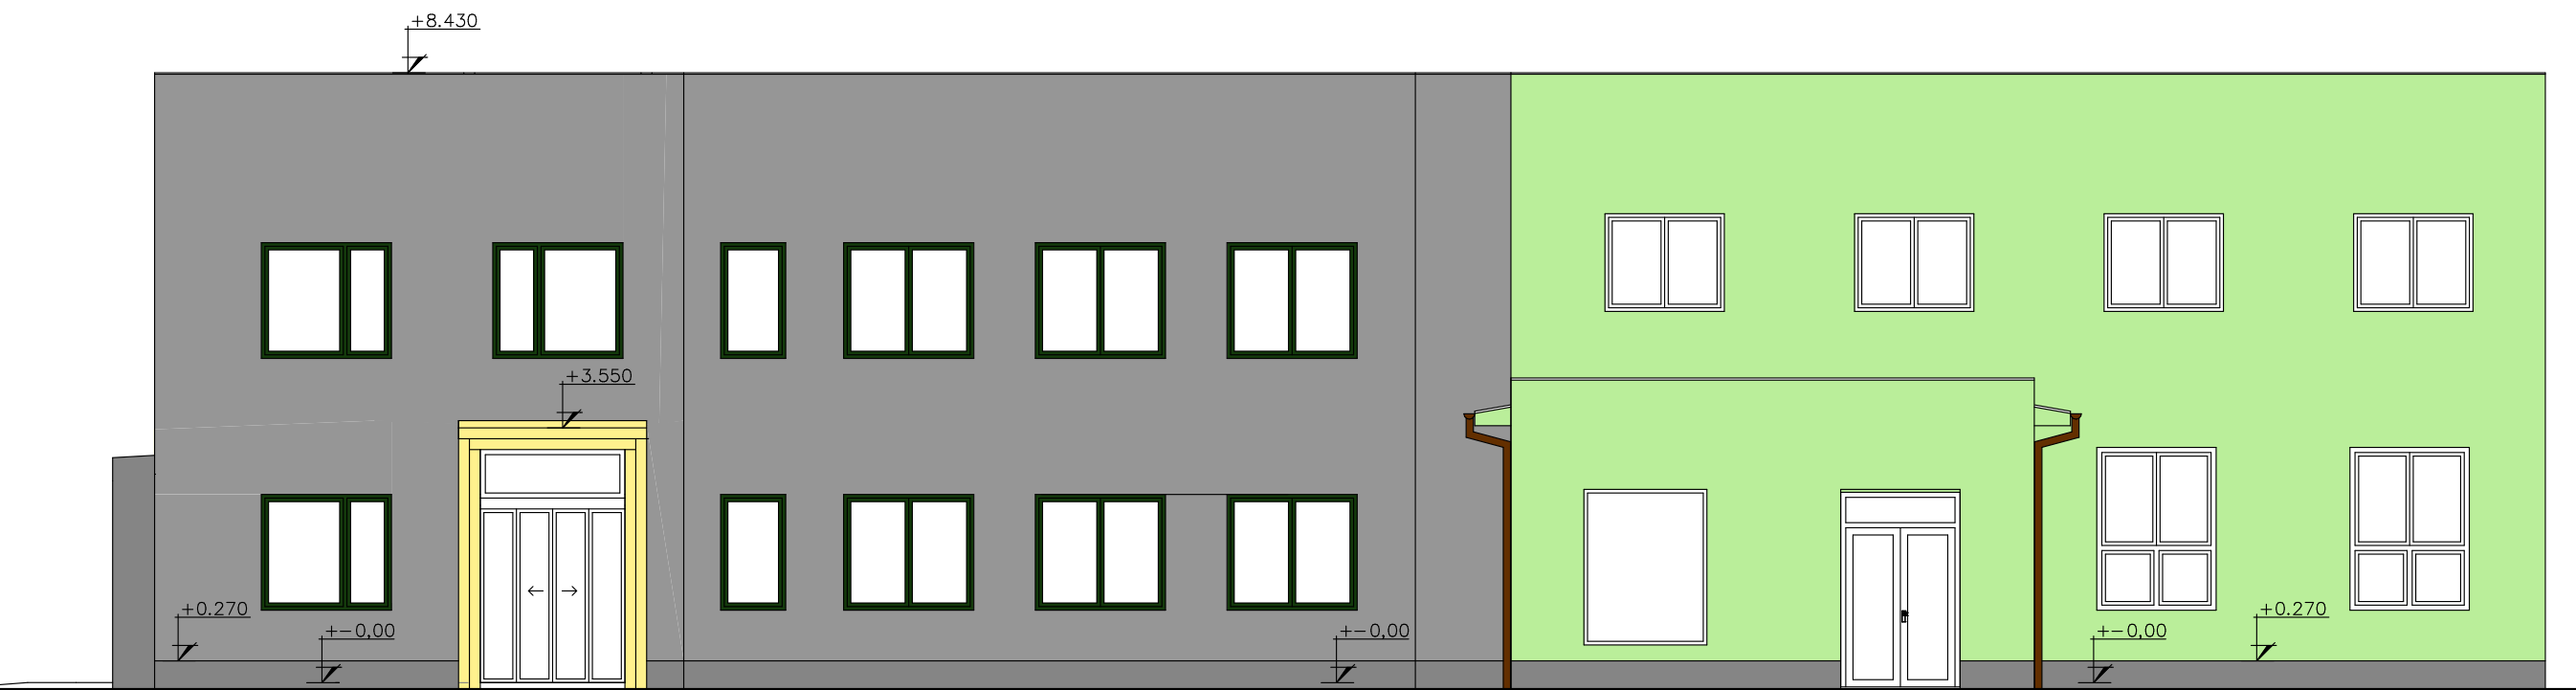

POHLED ZÁPADNÍ

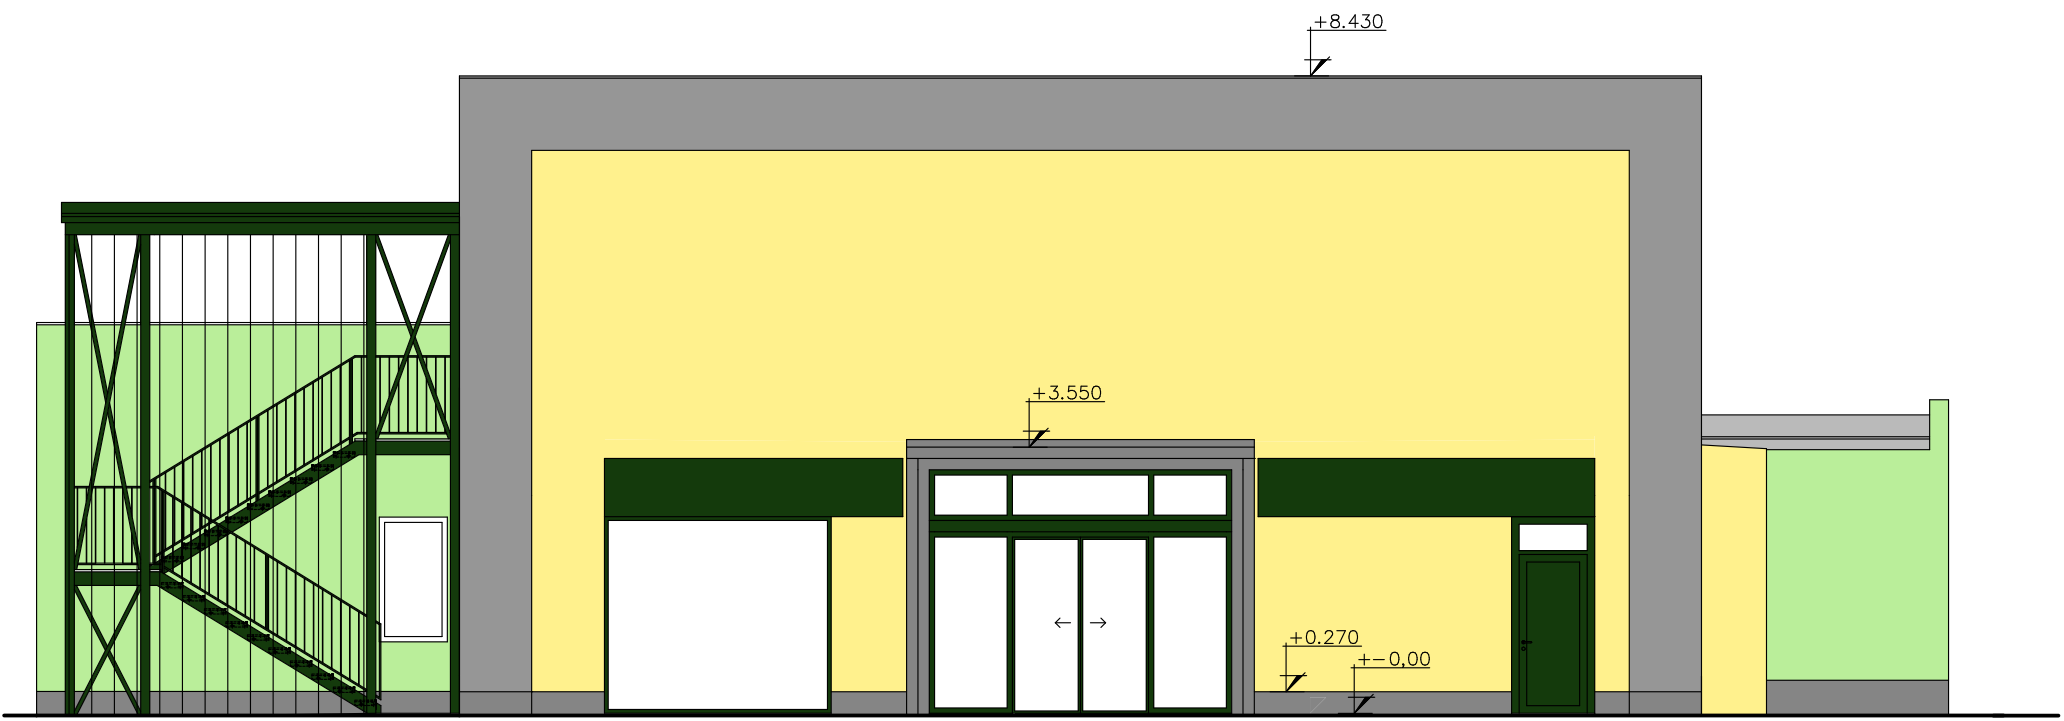

POHLED SEVERNÍ

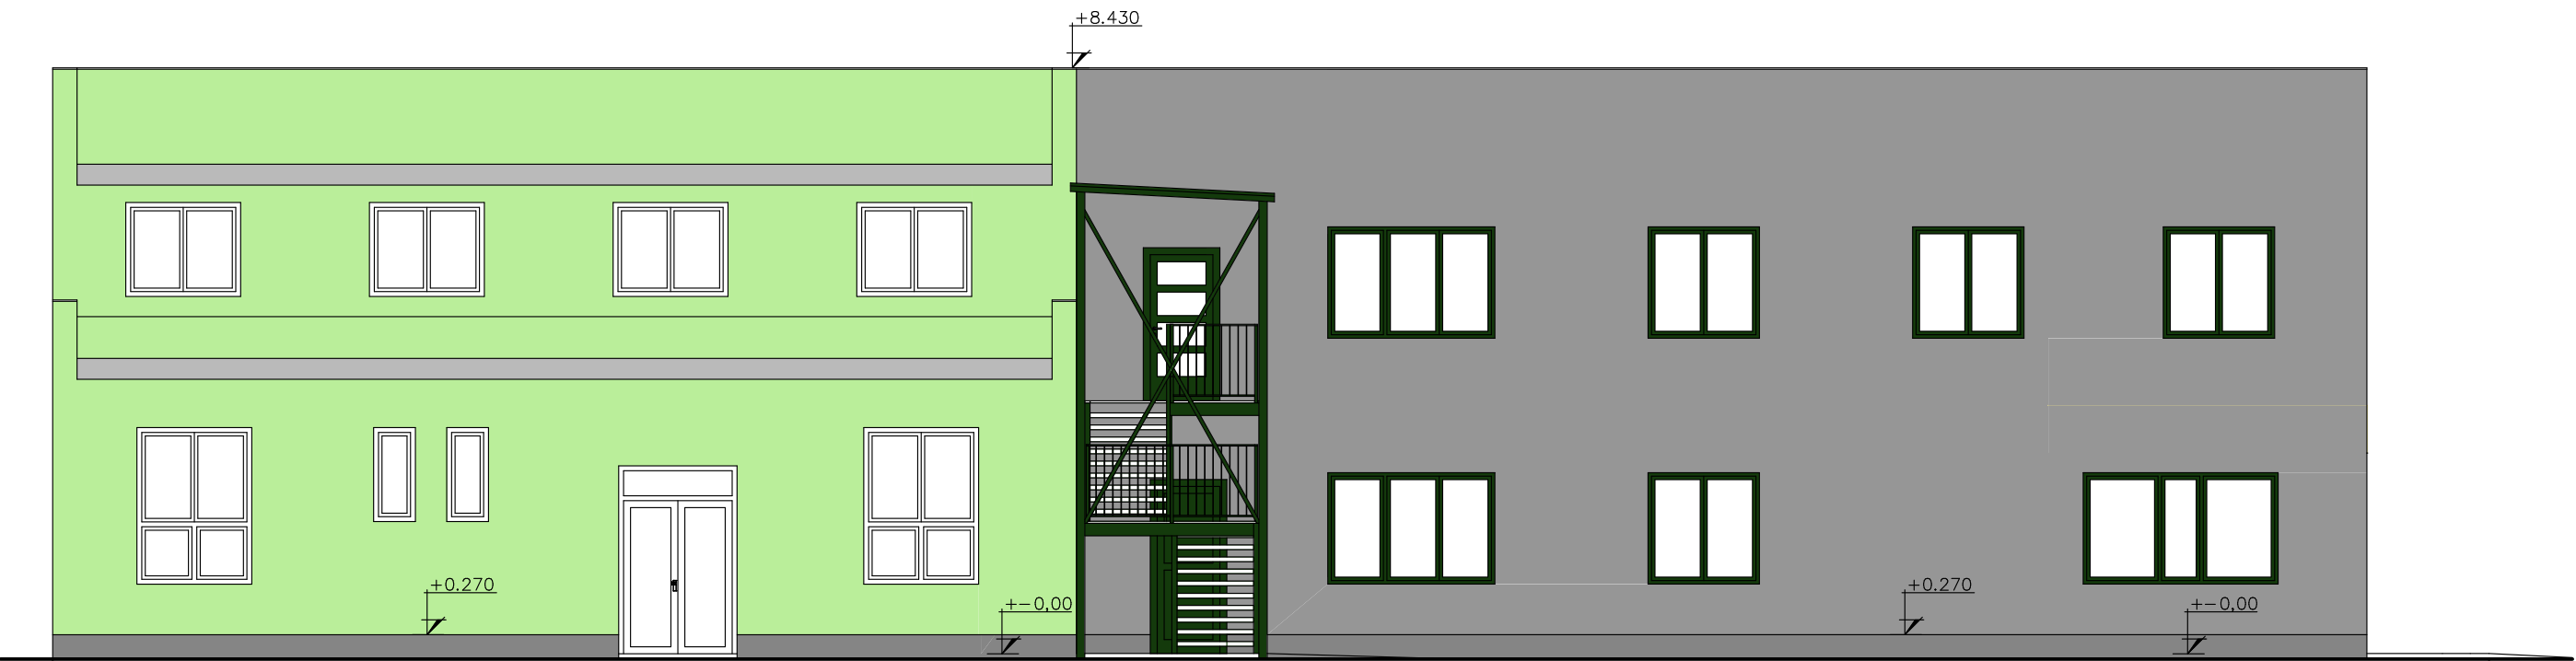

LEGENDA

- ① FASÁDNÍ BARVA – BARVA ŽLUTÁ – PŘESNÝ ODSÍN URČÍ INVESTOR
- ② FASÁDNÍ BARVA – STÁVAJÍCÍ BARVA ZELENÁ
- ③ FASÁDNÍ BARVA – BARVA ŠEDÁ – PŘESNÝ ODSÍN URČÍ INVESTOR
- ④ OKNA, DVEŘE, OCELOVÉ SCHODIŠTĚ VČETNĚ OKAPU A PLECHOVÉ STŘECHY – BARVA TMAVĚ ZELENÁ, STEJNÝ ODSÍN JAKO U STÁV. OKNA DO ÚSTŘEDNY
- ⑤ SOKL – DEKORATIVNÍ SOKLOVÁ OMÍTKA – BARVA ŠEDÁ (STEJNÁ JAKO U STÁVAJÍCÍHO)
+ POHLEDOVÝ BETON – PREFABRIKOVANÉ ŽB VSTUPY

ZODPOVĚDNÝ PROJEKTANT		VYPRACOVAL		ATELIER G+G s. r. o. Nádražní 569/II 377 01 J. Hradec tel./fax 384 321 088 e-mail: info@ateliergg.cz	
Ing. arch. Ivana Gantnerová		Lucie Aldorfová			
MÍSTO: parc.č. st. 2138, st. 2664, 1532/1, k.ú. Prachatice					
INVESTOR: Nemocnice Prachatice a.s., Nebahovská 1015, 38301 Prachatice				FORMÁT 5/A4	
AKCE :				DATUM 05/2020	
Úprava lékárny Nemocnice Prachatice a.s.				ÚČEL DPS	
				ZAK. Č. 31/19	
				ARCH. Č. 31/19	
				MĚŘITKO ČÍSLO V.	
OBSAH :				1:100 D.1.1.b9	
POHLEDY					