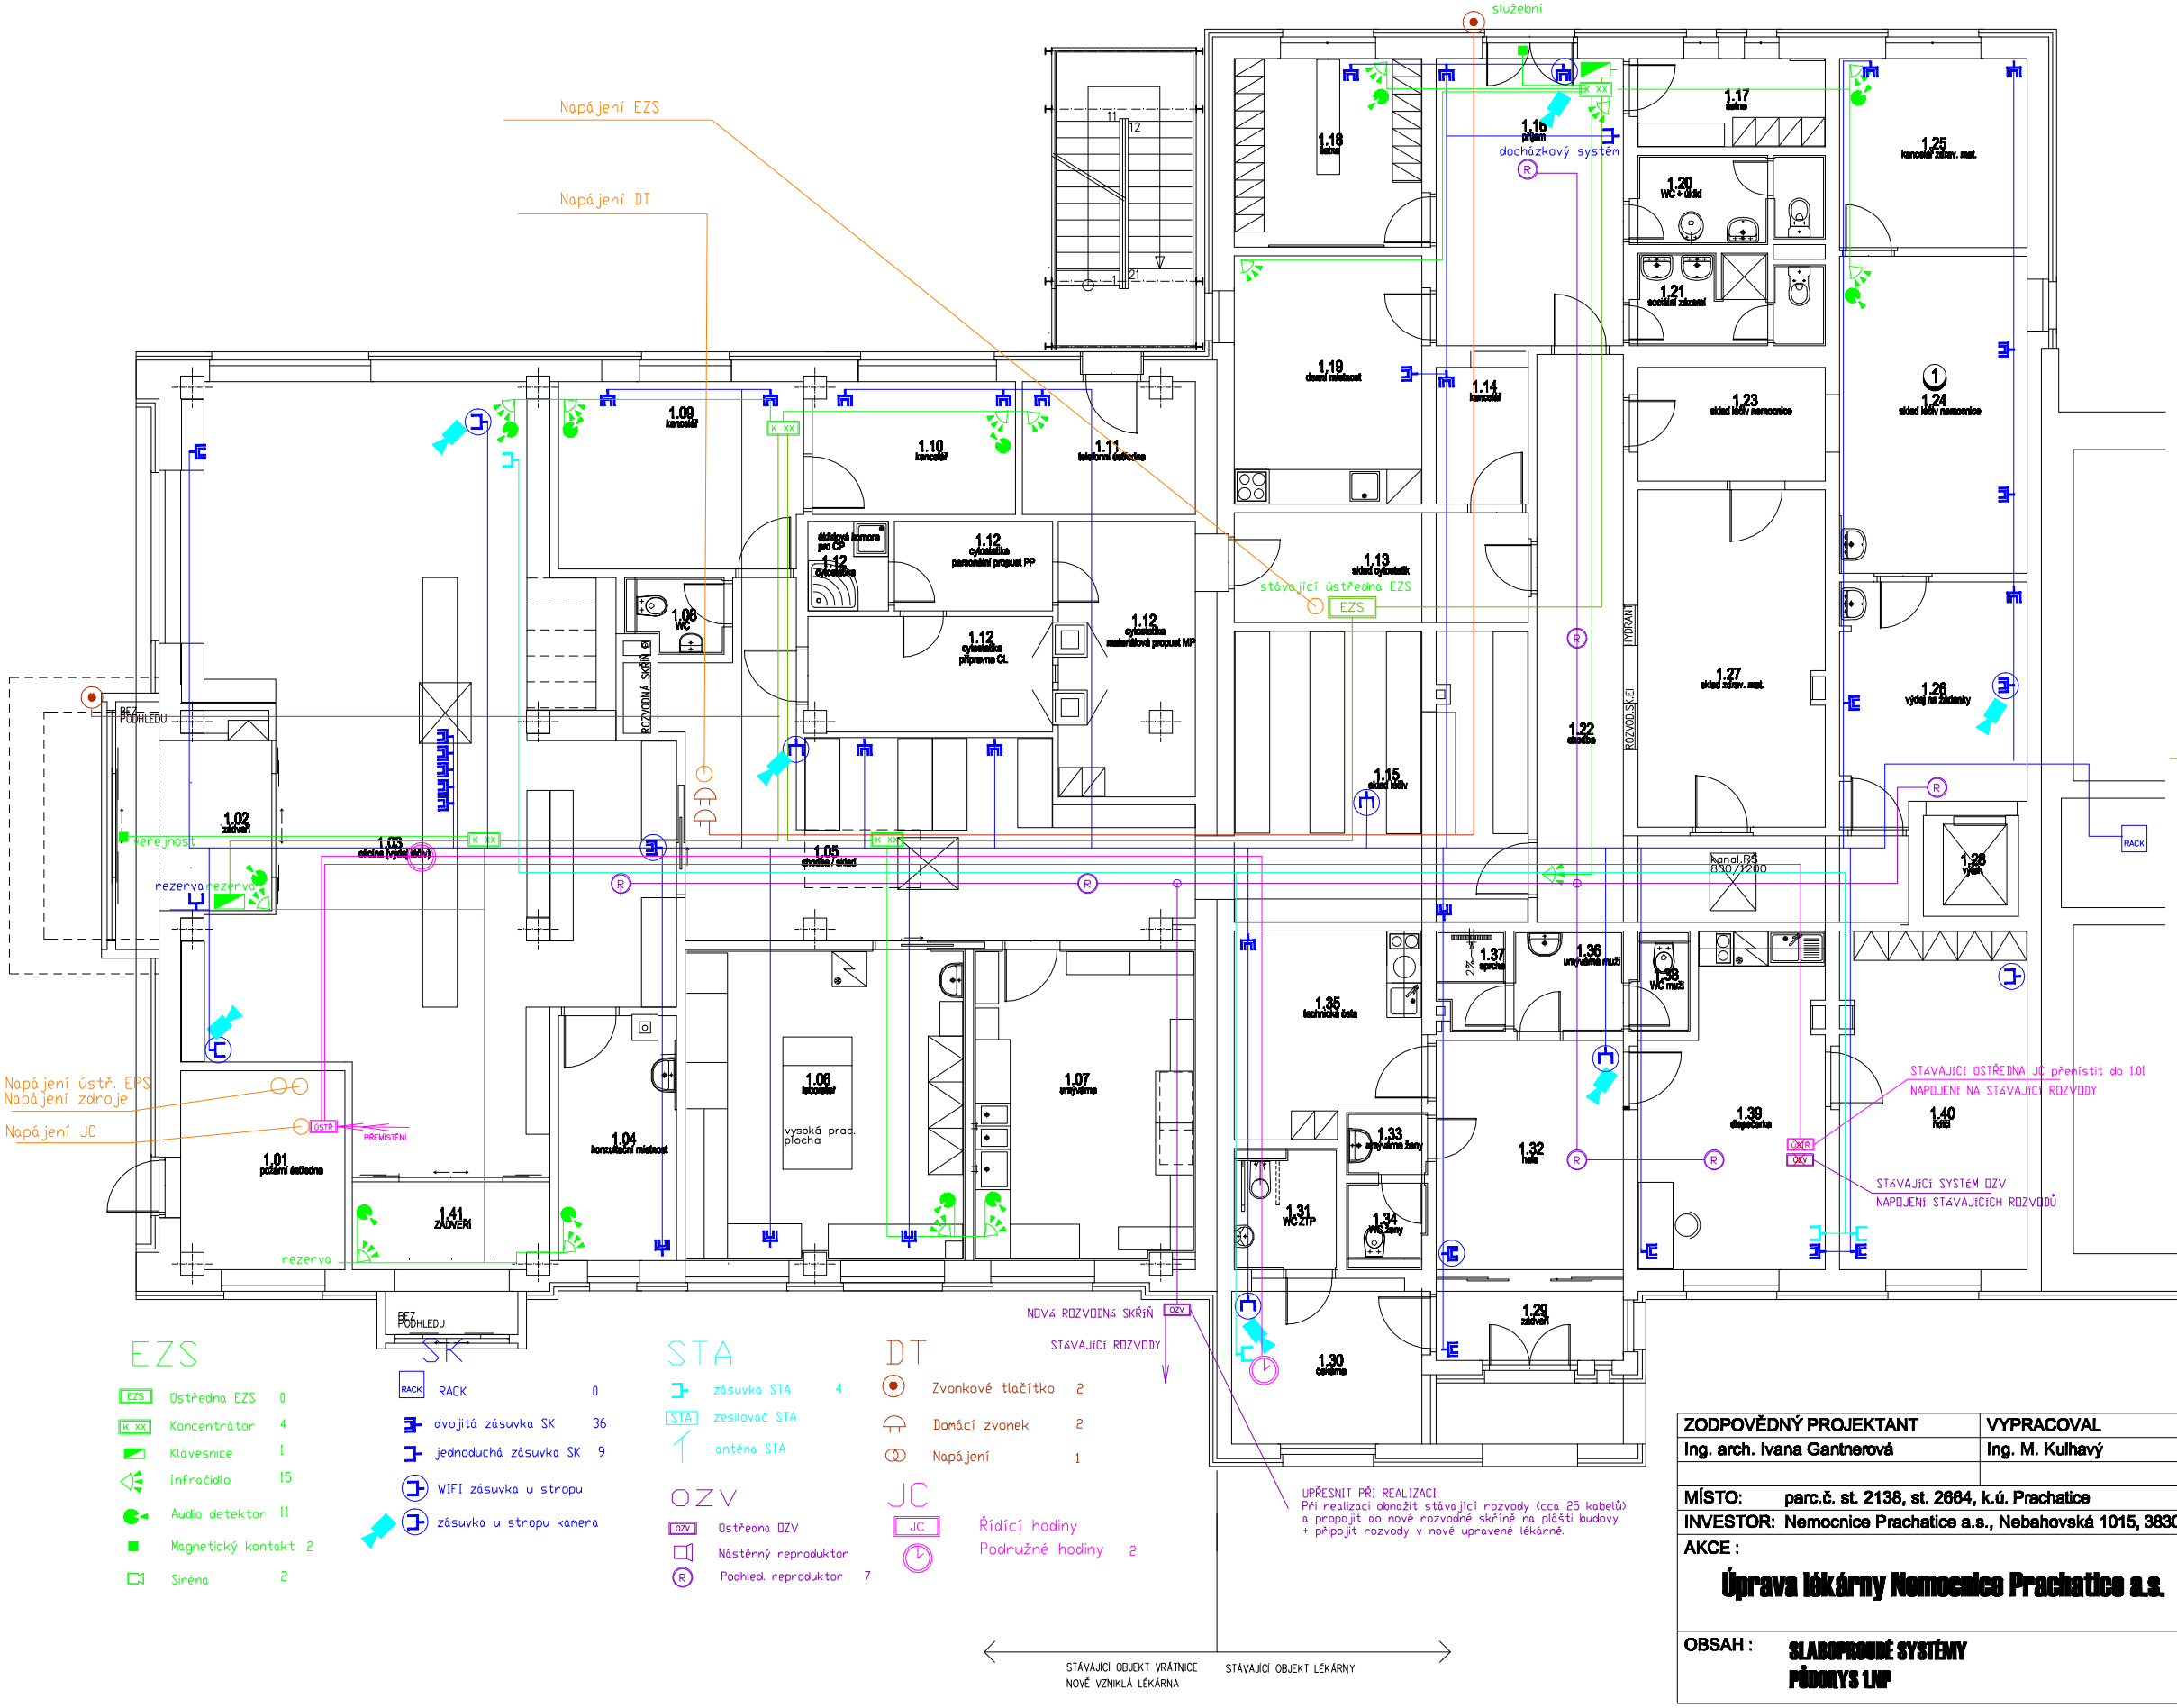

TABULKA MÍSTNOSTÍ

Č.M.	NÁZEV MISTNOSTI
1.01	ÚSTŘEDNA
1.02	ZÁDVEŘÍ
1.03	OFICÍNA – VÝDEJ LÉČIV
1.04	KONZULTAČNÍ MISTNOST
1.05	CHODBA – SKLAD
1.06	LABORATOŘ
1.07	UMÝVÁRNA
1.08	WC
1.09	KANCELÁŘ
1.10	KANCELÁŘ
1.11	TELEFONNÍ ÚSTŘEDNA
1.12	CYTOSTATIKA
1.13	SKLAD CYTOSTATIK
1.14	KANCELÁŘ
1.15	SKLAD LÉČIV
1.16	PŘÍJEM
1.17	ŠATNA
1.18	ŠATNA
1.19	DENNÍ MISTOST
1.20	WC + ÚKLID
1.21	SOCIÁLNÍ ZÁZEMÍ
1.22	CHODBA
1.23	SKLAD LÉČIV NEMOCNICE
1.24	SKLAD LÉČIV NEMOCNICE
1.25	KANCELÁŘ ZDRAV. MATERIÁLU
1.26	VÝDEJ NA ŽÁDANKY
1.27	SKLAD ZDRAV. MATERIÁLU
1.28	VÝTAH
1.29	ZÁDVEŘÍ
1.30	ÚKLIDNA
1.31	WC TP
1.32	HALA
1.33	UMÝVÁRNA ŽENY
1.34	WC ŽENY
1.35	TECHNICKÁ ČETA
1.36	UMÝVÁRNA MUŽI
1.37	SPRCHA
1.38	WC MUŽI
1.39	DISPEČERKA
1.40	ŘIDIČI

EZS

EZS	Ústředna EZS	0
K xx	Koncentrátor	4
	Klávesnice	1
	Infračidlo	15
	Audio detektor	11
	Magnetický kontakt	2
	Siréna	2

SK

RACK	RACK	0
	dvojitá zásuvka SK	36
	jednoduchá zásuvka SK	9
	WIFI zásuvka u stropu	
	zásuvka u stropu kamera	

STA

	zásuvka STA	4
STA	zesilovač STA	
	anténa STA	

OZV

OZV	Ústředna OZV	
	Nástěnný reproduktor	
R	Podhled. reproduktor	7

DT

	Zvonkové tlačítko	2
	Domácí zvonek	2
	Napájení	1

JC

JC	Řídící hodiny	
	Podružné hodiny	2

Napájení SLP

ZODPOVĚDNÝ PROJEKTANT	VYPRACOVAL	ATELIER G+G s. r. o.
Ing. arch. Ivana Gantnerová	Ing. M. Kulhavý	Nádražní 569/II 377 01 J. Hradec tel./fax 384 321 088 e-mail:info@atelierg.cz
MÍSTO: parc.č. st. 2138, st. 2664, k.ú. Prachatice		
INVESTOR: Nemocnice Prachatice a.s., Nebahovská 1015, 38301 Prachatice	FORMÁT	2/A4
AKCE : **Úprava lékárny Nemocnice Prachatice a.s.**	DATUM	12/2019
	ÚČEL	DPS
	ZAK. Č.	31/19
	ARCH. Č.	31/19
OBSAH : **SLABOPROUDÉ SYSTÉMY** **PŮDORYS 1.NP**	MĚŘÍTKO **1:120**	ČÍSLO V. **D.1.4.5.5**