


TABULKA MÍSTNOSTI	
Č.M.	NAZEV MÍSTNOSTI
2.01	CHODBA
2.02	VZDUCHOTECHNIKA
2.03	CHODBA
2.04	PŘEDSÍN
2.05	SOCIÁLNÍ ZÁZEMÍ
2.06	OBYVACÍ PROSTOR
2.07	LOŽNICE
2.08	PŘEDSÍN
2.09	SOCIÁLNÍ ZÁZEMÍ
2.10	POKOU
2.11	PŘEDSÍN
2.12	SOCIÁLNÍ ZÁZEMÍ
2.13	OBYVACÍ PROSTOR
2.14	LOŽNICE
2.15	PŘEDSÍN
2.16	SOCIÁLNÍ ZÁZEMÍ
2.17	POKOU
2.18	PŘEDSÍN
2.19	SOCIÁLNÍ ZÁZEMÍ
2.20	POKOU
2.21	SCHODIŠTĚ
2.22	STROJOVNA ÚT
BYT C.5	BYT C.4
BYT C.3	BYT C.2
BYT C.1	

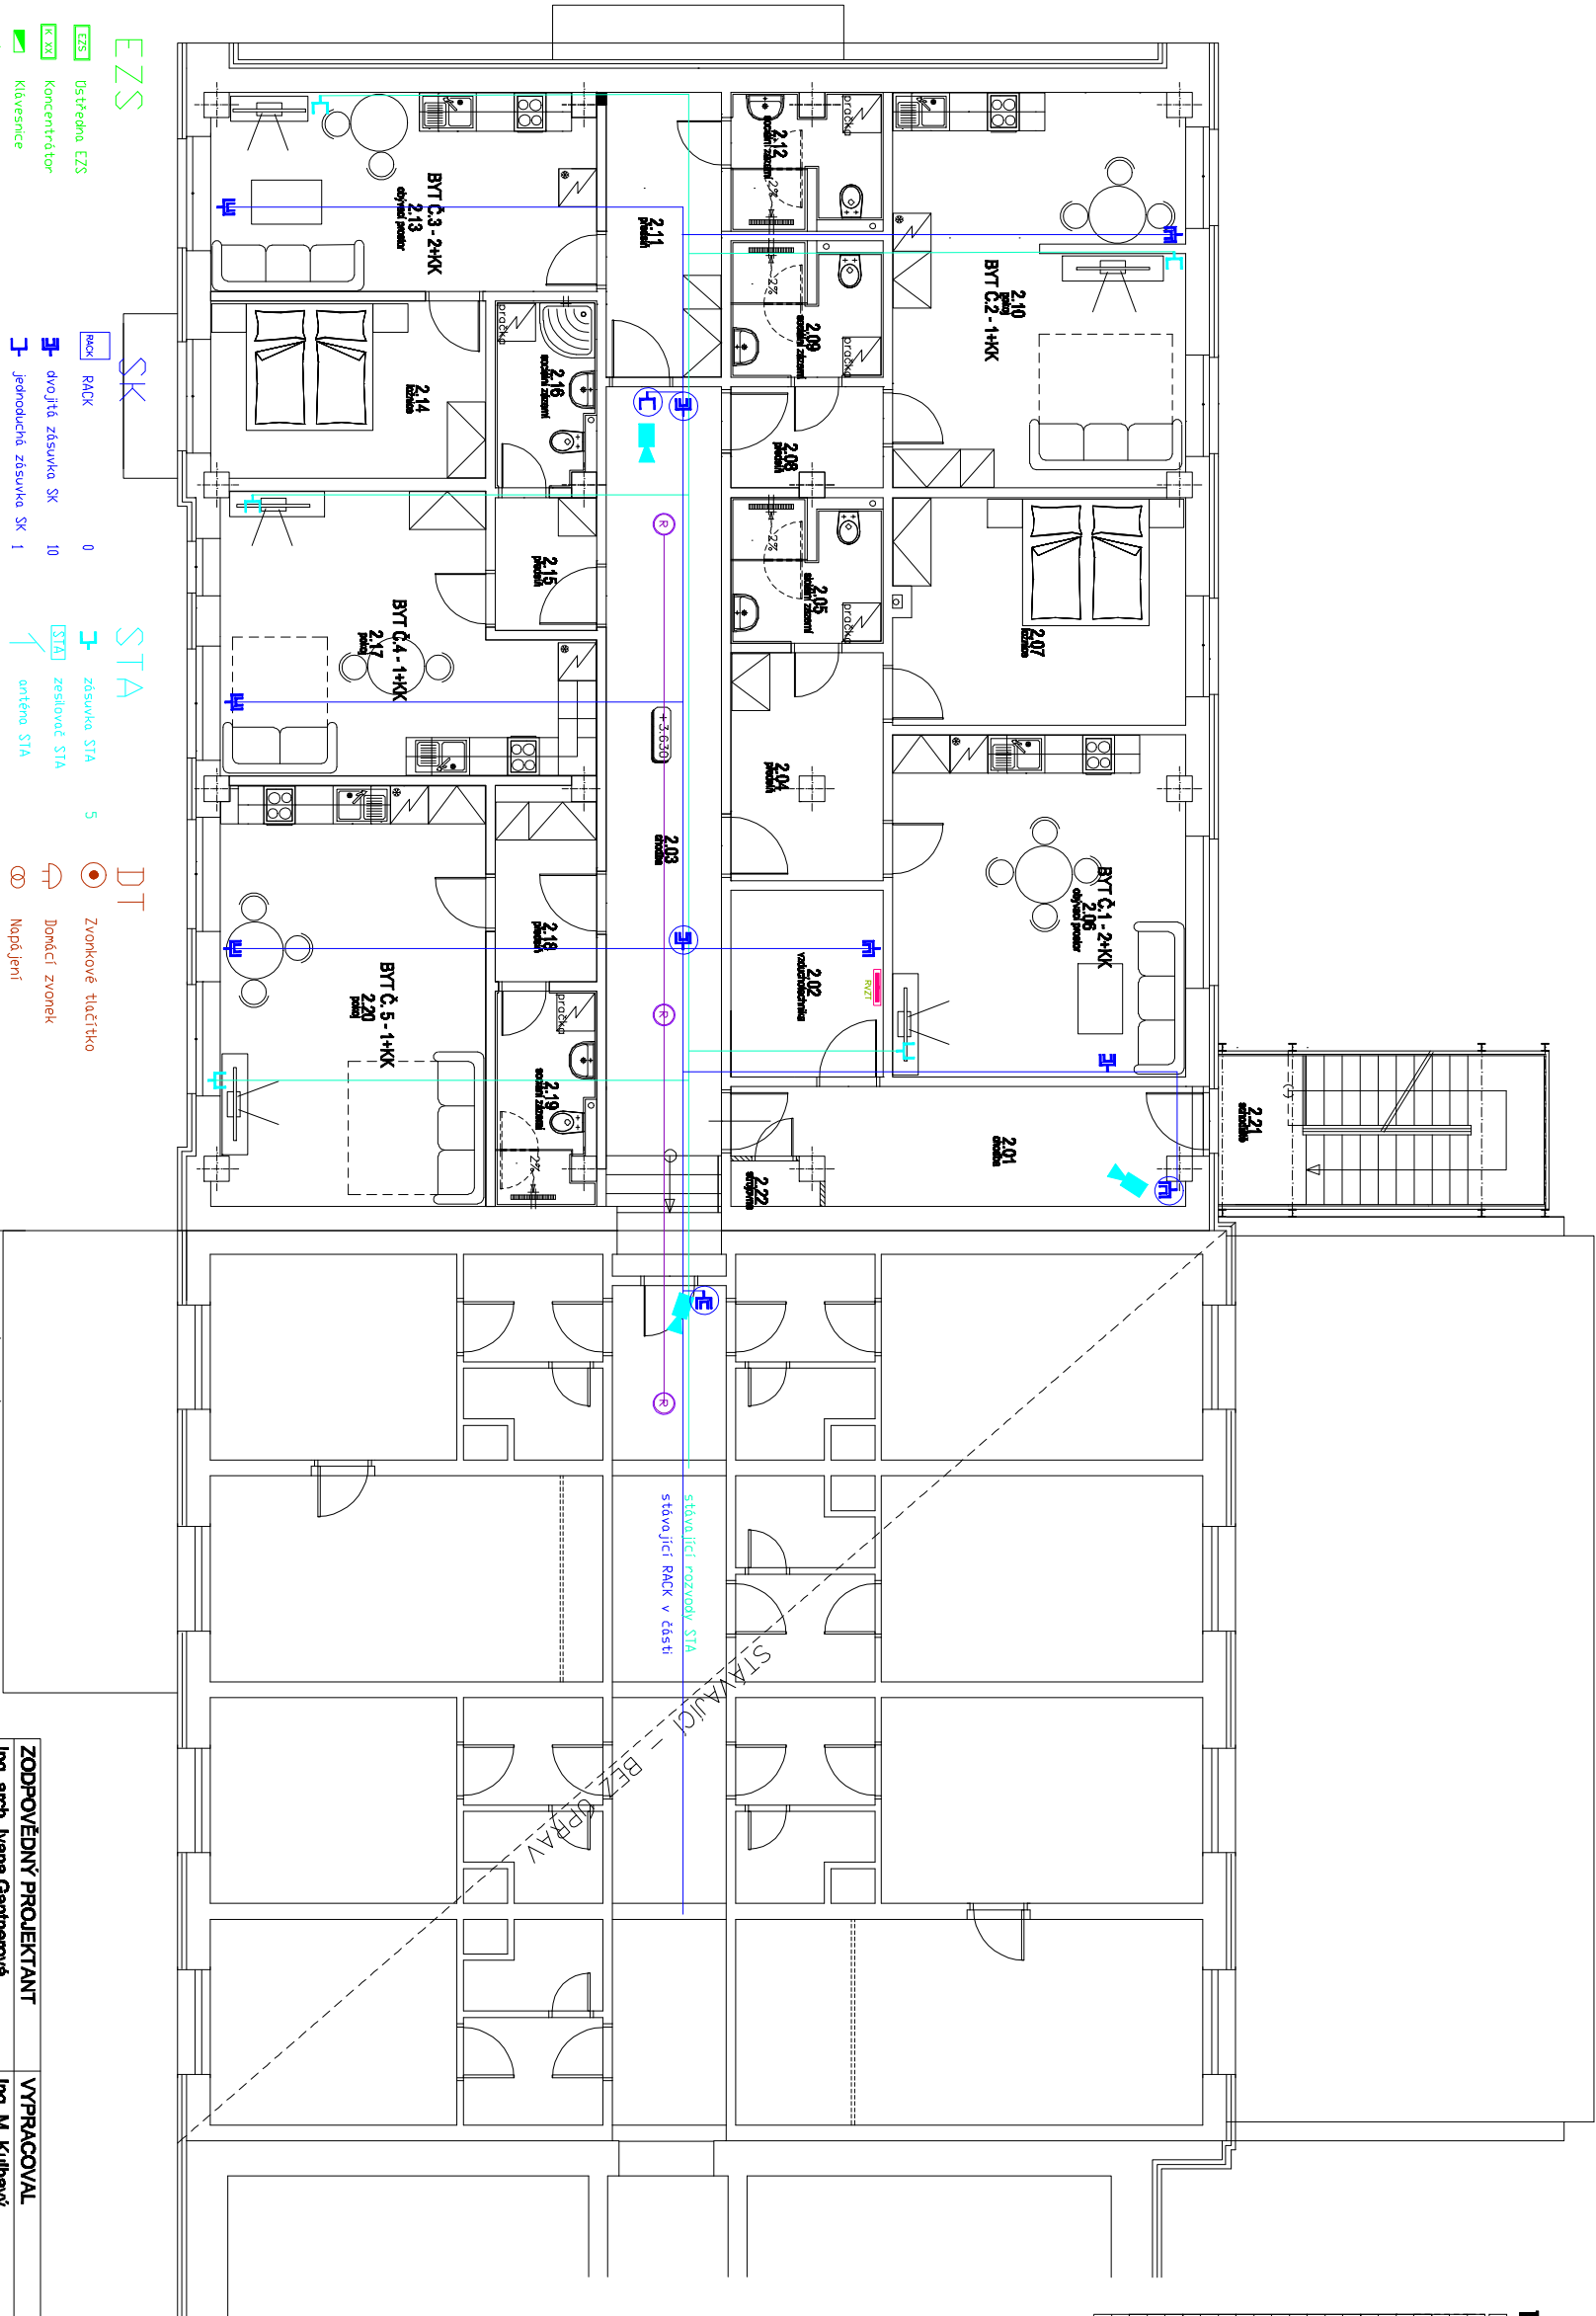

ZODPOVĚDNÝ PROJEKTANT		VYPRACOVAL		ATHEA s.r.o. Nádražní 689/II 370 01 Hradec tel./fax 384 321 088 e-mail: info@atheas.cz	
Ing. arch. Ivana Gantnerová		Ing. M. Kulhavý			
MÍSTO:		parc.č. st. 2138, st. 2864, k.ú. Prachetice			
INVESTOR: Nemocnice Prachetice a.s., Nebelivská 1015, 38301 Prachetice		FORMÁT		2/A4	
AKCE :		DATUM		12/2019	
Úprava lékařských Nemocnice Prachetice a.s.		ÚČEL		DPS	
		ZAK. Č.		31/19	
		ARCH. Č.		31/19	
OBSAH : SLAUBNÉ SYSTÉMY		MĚŘÍTKO		ČÍSLO V.	
Přenosy ZLP		1:20		D.L.A.5.8	