


2.NP

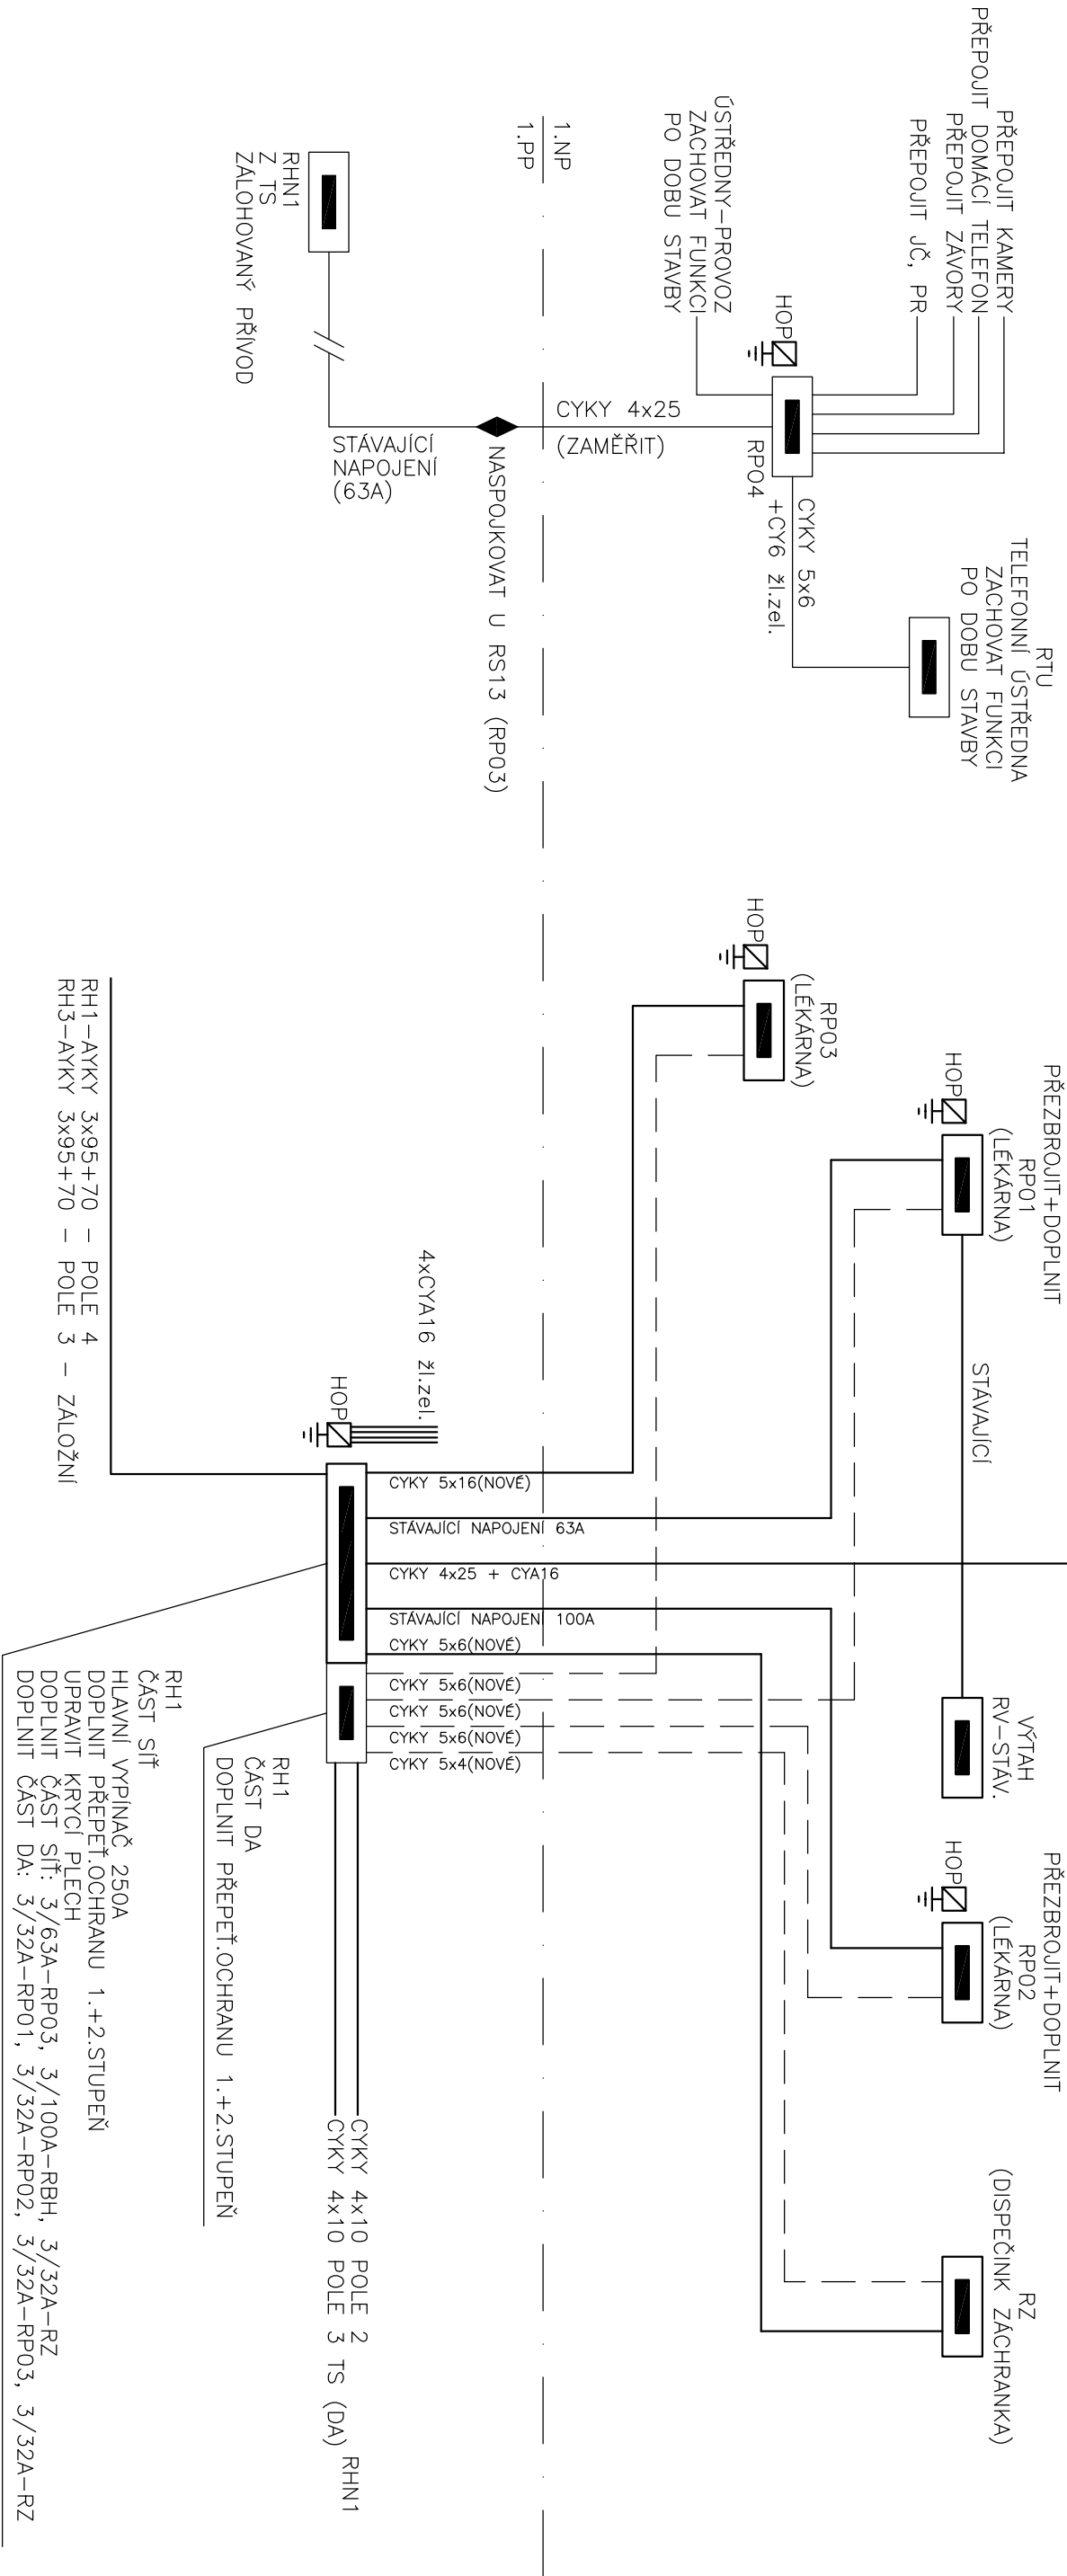

1.NP

PROJEKTOVÝ A INŽENÝRSKÝ ATELIER		Akce Úprava lékárny Nemocnice Prochátice a.s., parc.č. st. 2138, st. 2664, k.ú. Prochátice		Investor Nemocnice Prochátice a.s., Nebchovská 1015, 38301 Prochátice		Stupeň DPS		Zak.č.		Výkres č. D.1.4.4.7	
Část SCHEMA HLAVNÍCH ROZVODŮ		Část		Projektant ING. PRŮŠA JIŘÍ		Kreslil ROMAN JELÍNEK		Datum 5/2020		List/Listů 1 / 1	