




ČÁST SÍŤ

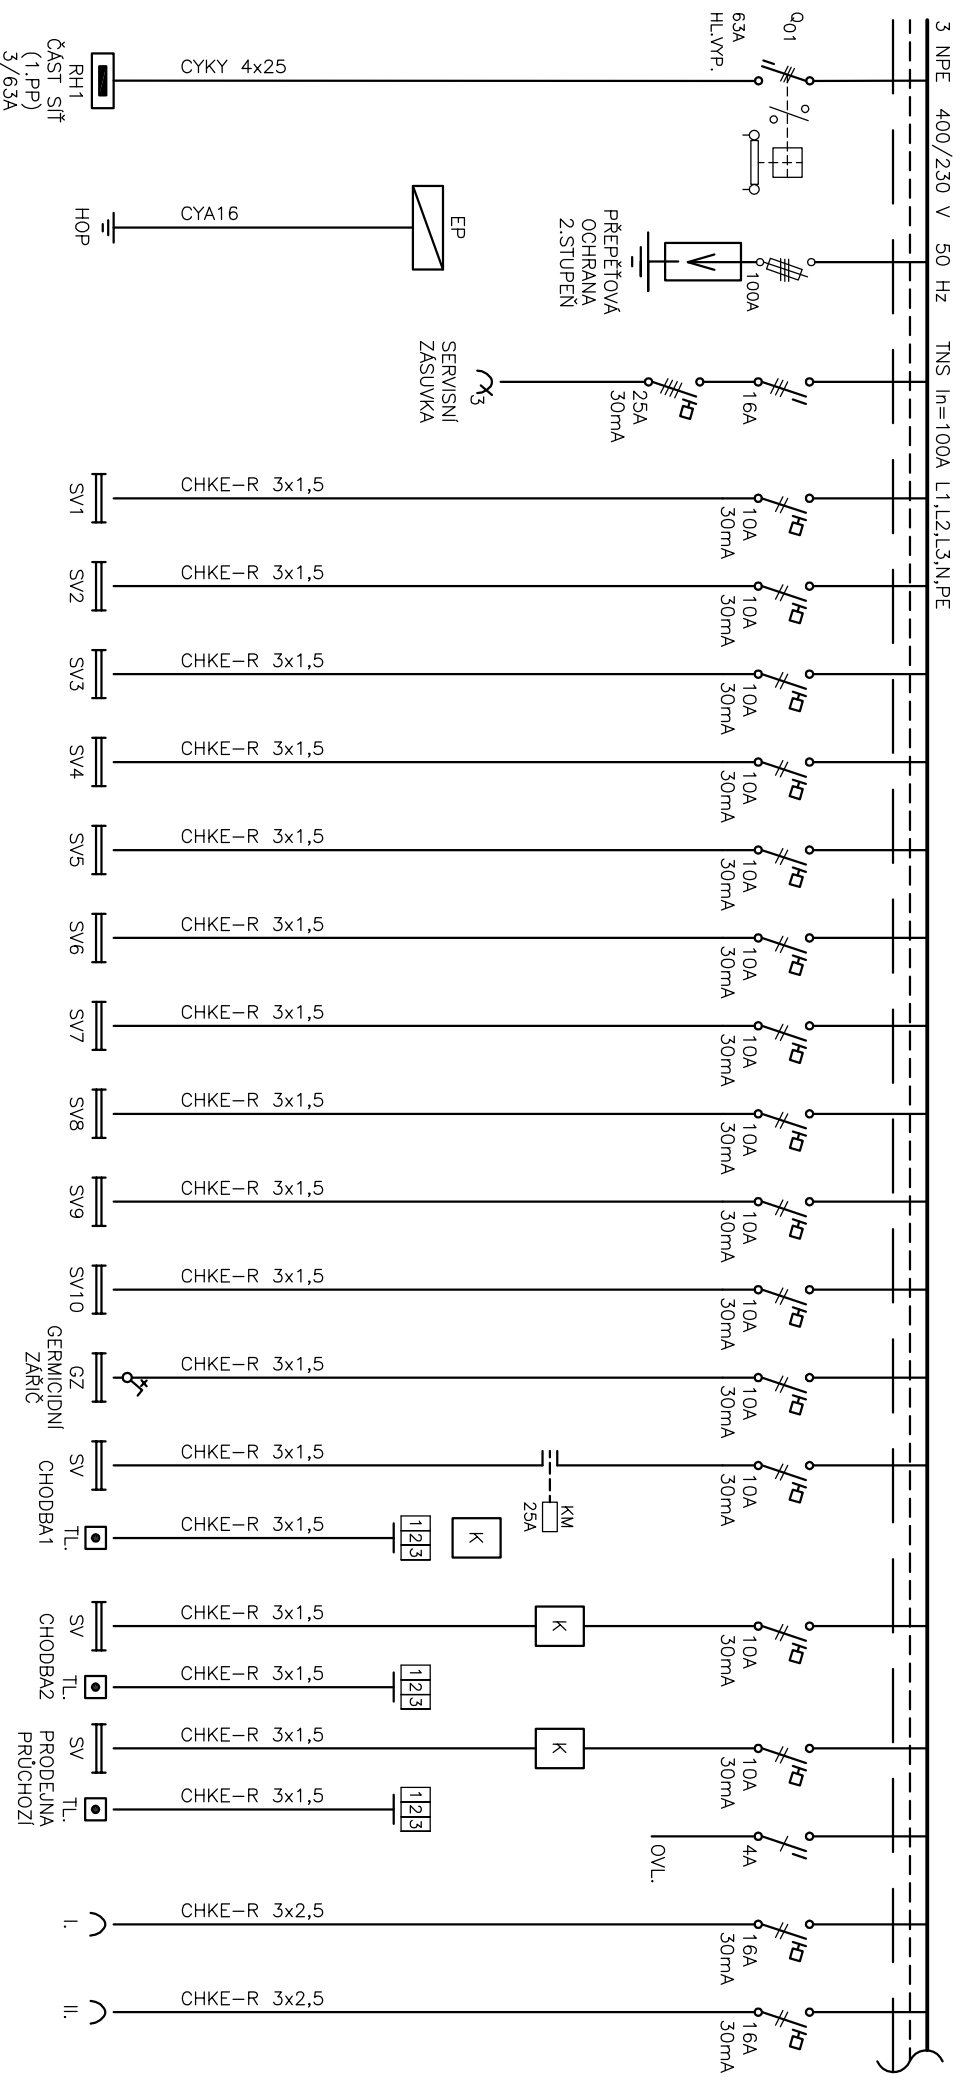


ČÁST SIŤ

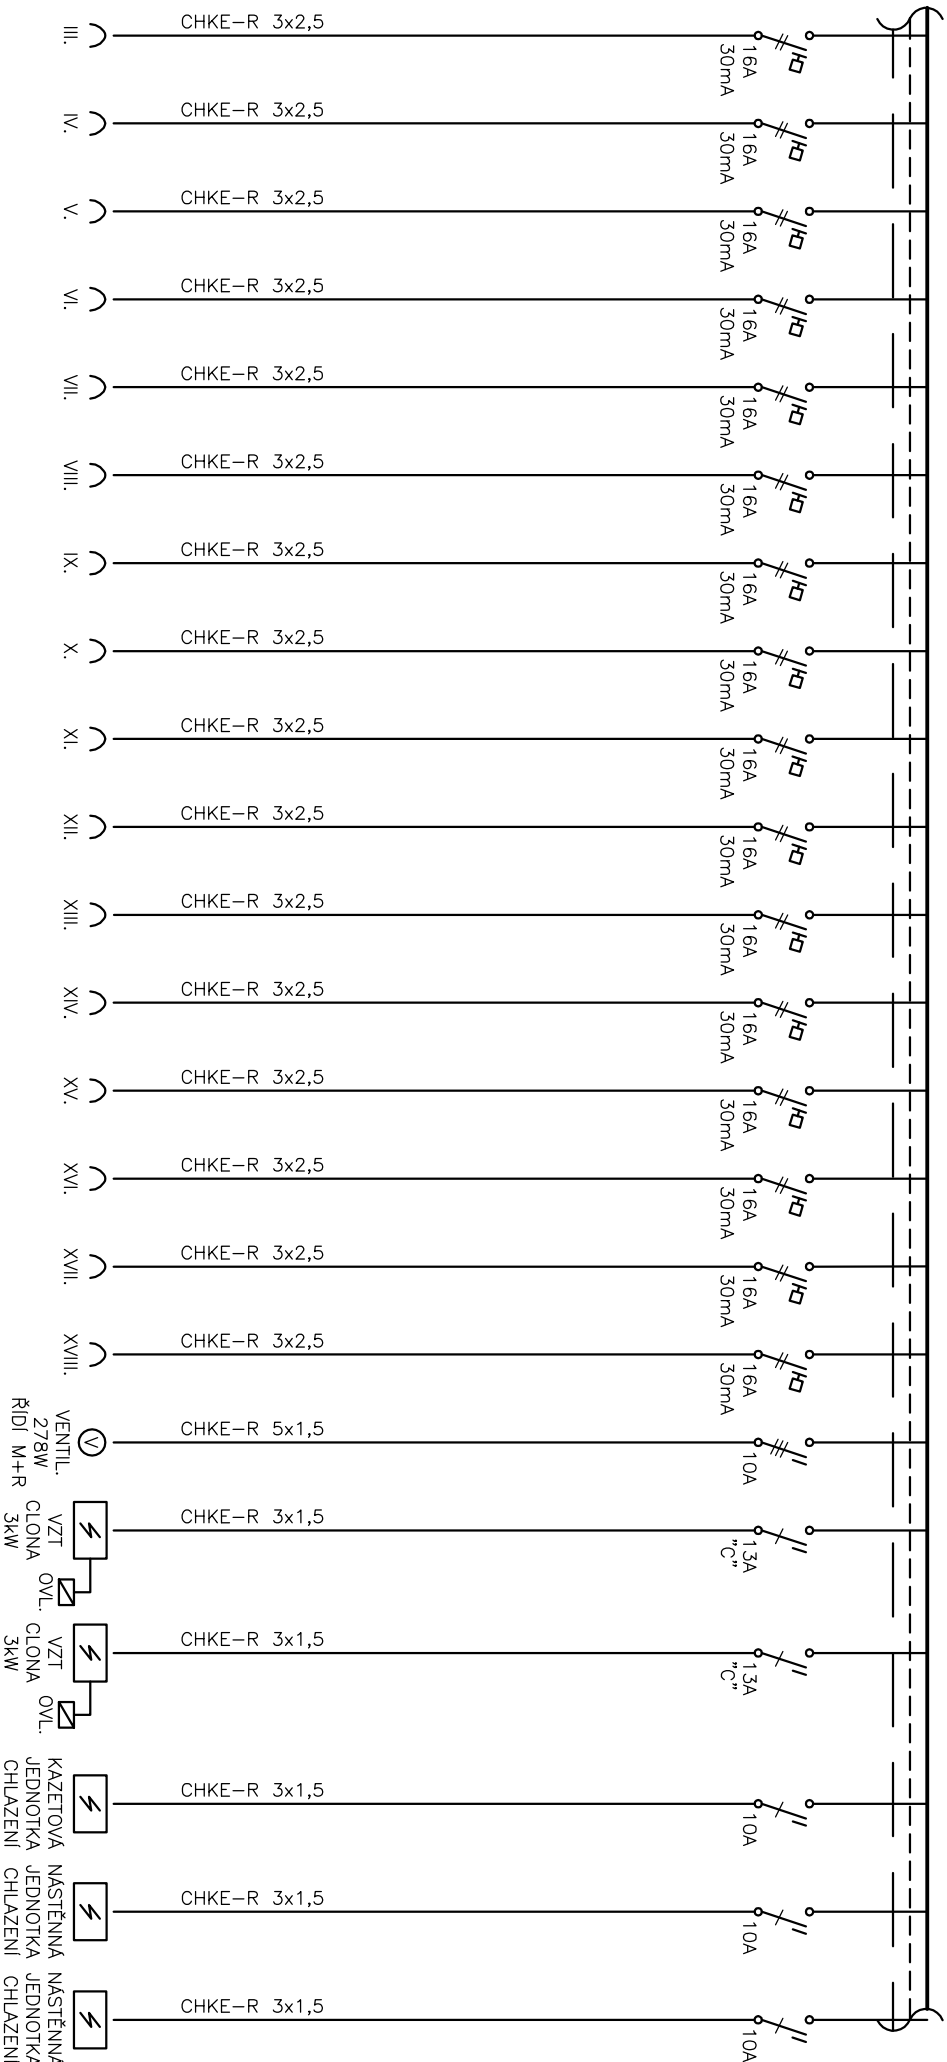


 PROJEKTOVÝ A INŽENÝRSKÝ ATELIER	Akce Úprava lékárný Nemocnice Prachatiče a.s. parc.č. st. 2138, st. 2664, k.ú. Prachatiče		Stupeň DPS	Zak.č.	Výkres č. D.1.4.4.10
	Část	Investor			
	SCHÉMA ROZVADĚČE RP03	Nemocnice Prachatiče a.s., Nebahovská 1015, 38301 Prachatiče	Kreslil DANIEL MÁDL	Datum 5/2020	List/Listů 2/6

ČAST šit

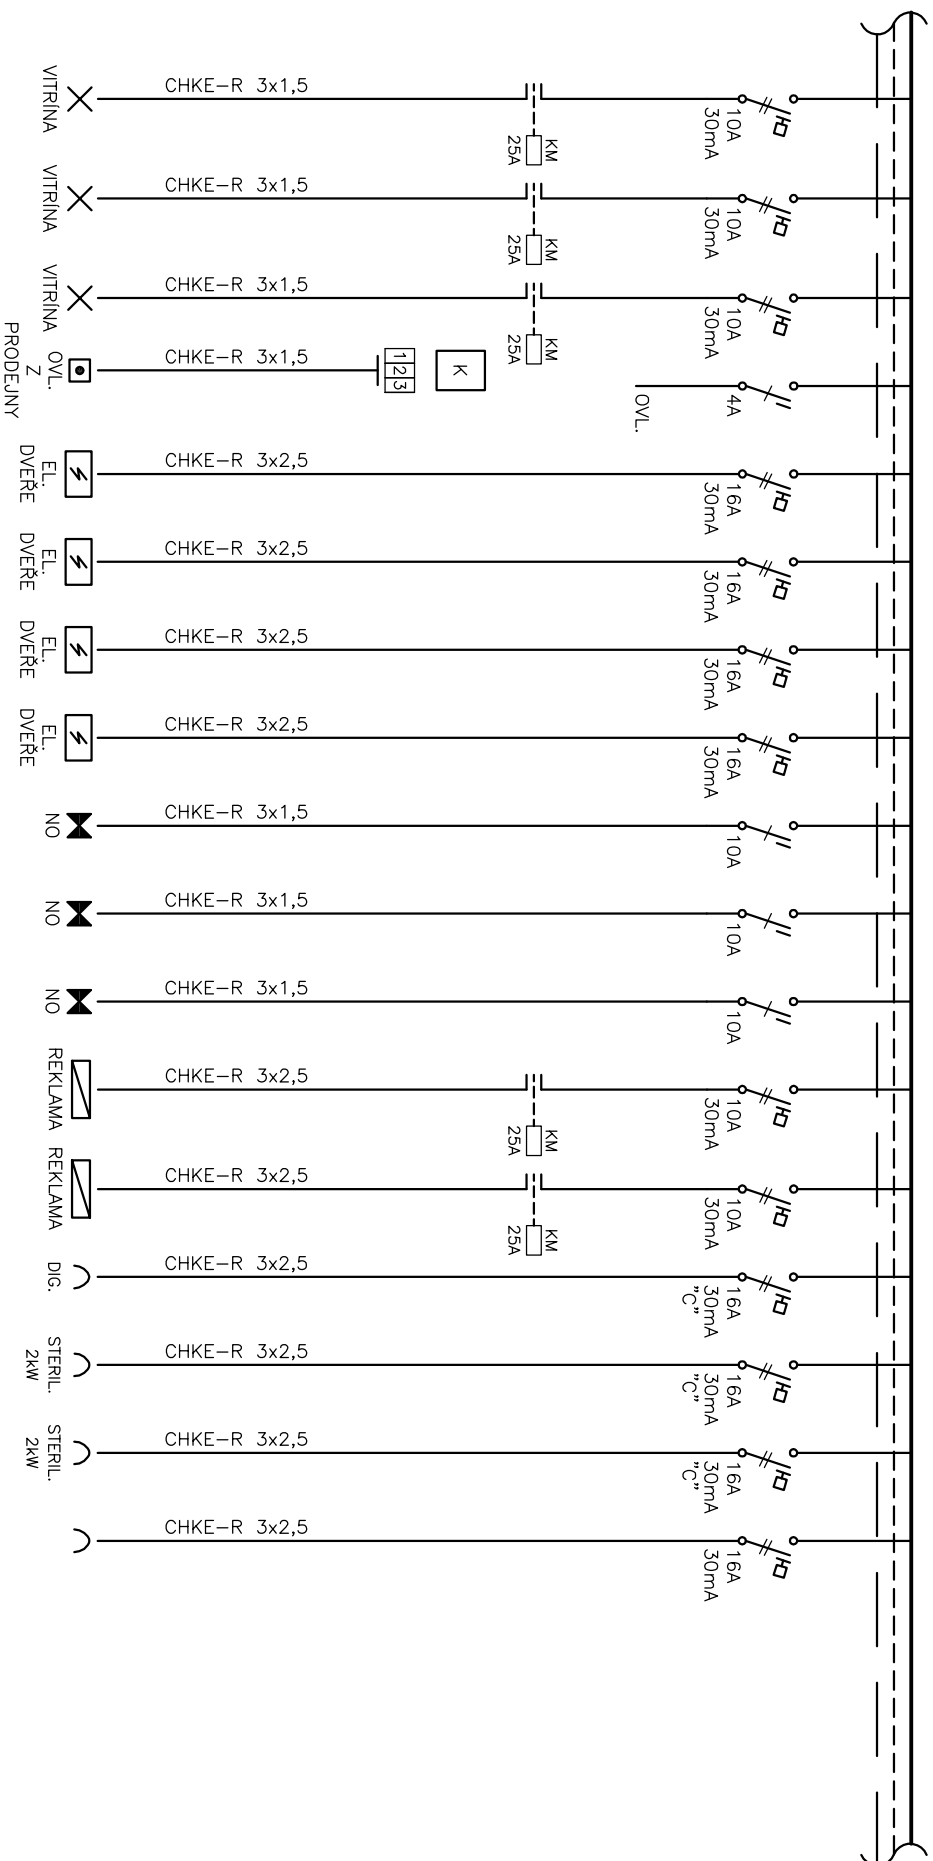


 PROJEKTOVÝ A INŽENÝRSKÝ ATELIER	Akce Úprava lékárný Nemocnice Prachovice a.s. parc.č. st. 2138, st. 2664, k.ú. Prachovice	Investor Nemocnice Prachovice a.s., Nebahovská 1015, 38301 Prachovice	Stupeň DPS	Zak.č.	Výkres č. D.1.4.4.10
	Část SCHEMA ROZVADĚČE RP03	Projektant ING. PRŮŠA JIŘÍ	Kreslil DANIEL MÁDL	Datum 5./2020	List/Listů 3/6

ČÁST SIŤ

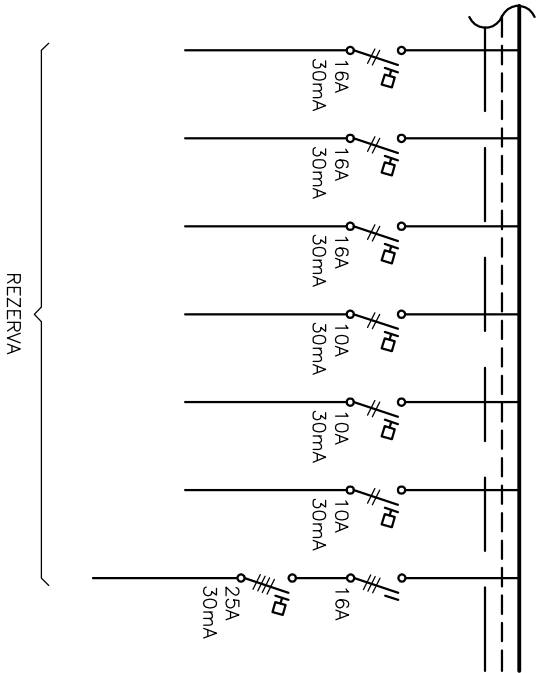


 PROJEKTOVÝ A INŽENÝRSKÝ ATELIER	Akce Úprava lékárný Nemocnice Prachalice a.s. parc.č. st. 2138, st. 2664, k.ú. Prachalice		Investor Nemocnice Prachalice a.s., Nebdohovská 1015, 38301 Prachalice		Stupeň	DPS	Zak.č.	Výkres č.
	Část SCHÉMA ROZVADĚČE RP03		Projektant ING. PRŮŠA JIŘÍ		Kreslil DANIEL MÁDL		Datum 5/2020	Liš/Lištů 4/6

ČÁST DA

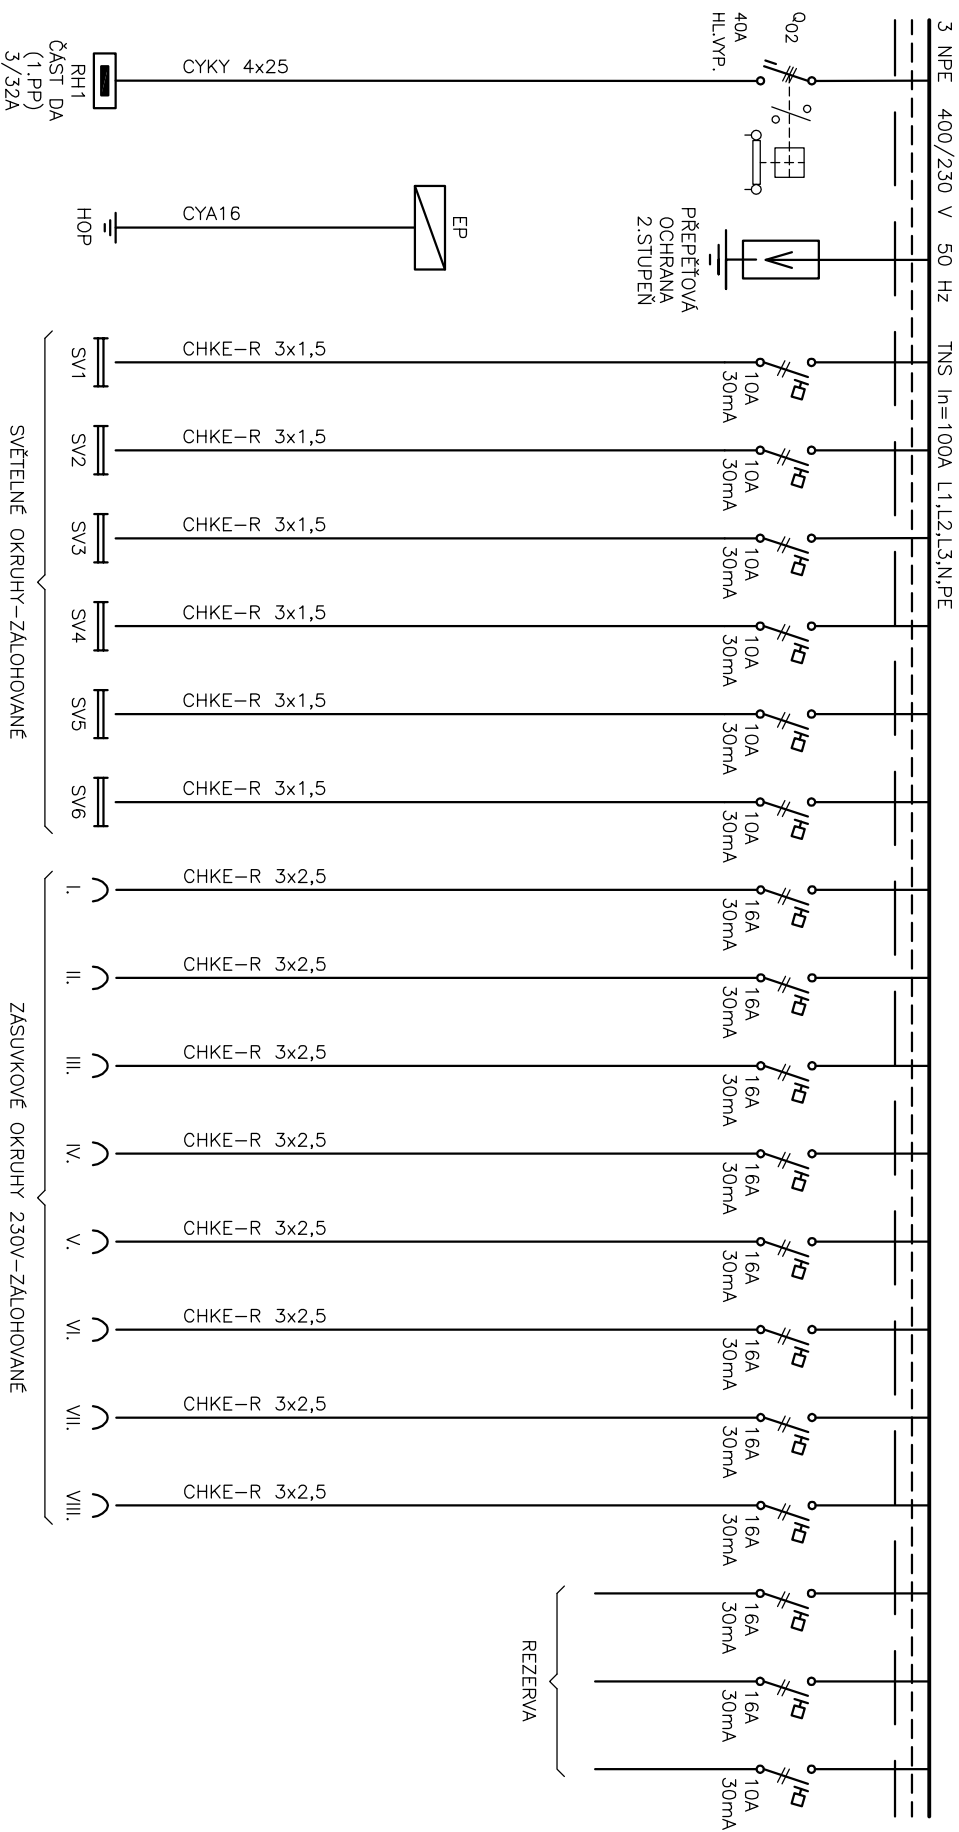

 PROJEKTOVÝ A INŽENÝRSKÝ ATELIER	Akce Úprava lékárný Nemocnice Prochátice a.s. parc.č. st. 2138, st. 2664, k.ú. Prochátice		Investor Nemocnice Prochátice a.s., Nebdohovská 1015, 38301 Prochátice		Stupeň DPS		Zak.č.		Výkres č. D.1.4.4.10	
	Část SCHÉMA ROZVADĚČE RP03		Projektant ING. PRŮŠA JIŘÍ		Kreslil DANIEL MÁDL		Datum 5/2020		List/Listů 5/6	

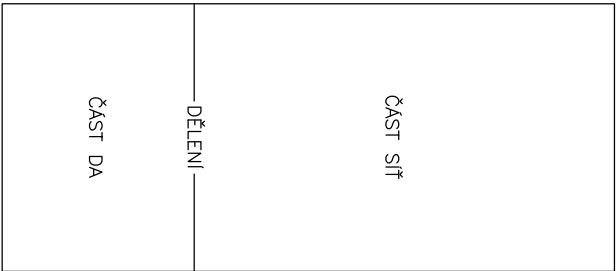

ROZVADĚČ 1800/800/400
IP 40/20 BILÁ 9001, 30% REZERVA
PROVOZNI NAPĚTÍ: 3NPE 400/230V 50Hz TNS

Ochrana PND: základní – automatickým odpojením od zdroje
zvýšená – hlavním pospojováním
– proudovými chrániči

ČÁST SIŤ:
Instalovaný výkon Pi = 37kW
Soudobý příkon Ps = 24kW

ČÁST DA:
Instalovaný výkon Pi = 10kW
Soudobý příkon Ps = 5kW

<div><div>PROJEKTOVÝ A INŽENÝRSKÝ ATELIER</div><div></div></div>	Akce Úprava lékárný Nemocnice Prochátice a.s. parc.č. st. 2138, st. 2664, k.ú. Prochátice	Investor Nemocnice Prochátice a.s., Nebahovská 1015, 38301 Prochátice	Stupeň DPS	Zak.č.	Výkres č. D.1.4.4.10
	Část SCHÉMA ROZVADĚČE RP03	Projektant ING. PRŮŠA JIŘÍ	Kreslil DANIEL MÁDL	Datum 5/2020	List/Listů 6/6