


LEGENDA PRVKŮ PODESTY A SCHODIŠTĚ


OZN.	POPIS PRVKU	PROFIL	DĚLKA	POČET	DĚLKA CEL.	VÁHA kg/m	VÁHA CELK.
1	SLOUPEK	U 100	2400 mm	4	9,600 m	10,600	101,760 kg
2	SLOUPEK	U 100	500	2	1,000	10,600	10,600
3	SCHODNICE	U100	2500	2	5,000	10,600	53,000
4	STŘOPNICE	U100	2150	4	8,600	10,600	91,160
5	PRŮVLAK	U100	2000	2	4,000	10,600	42,400
6	POROROŠT	PR 33/33-30/3	5x400/1000+1x150/1000				62,030
7	POROROŠT	PR 33/33-30/3	750x1000				21,640
8	POROROŠT	PR 33/33-30/3	5x250/1000				36,050
VÁHA CELKEM							418,640

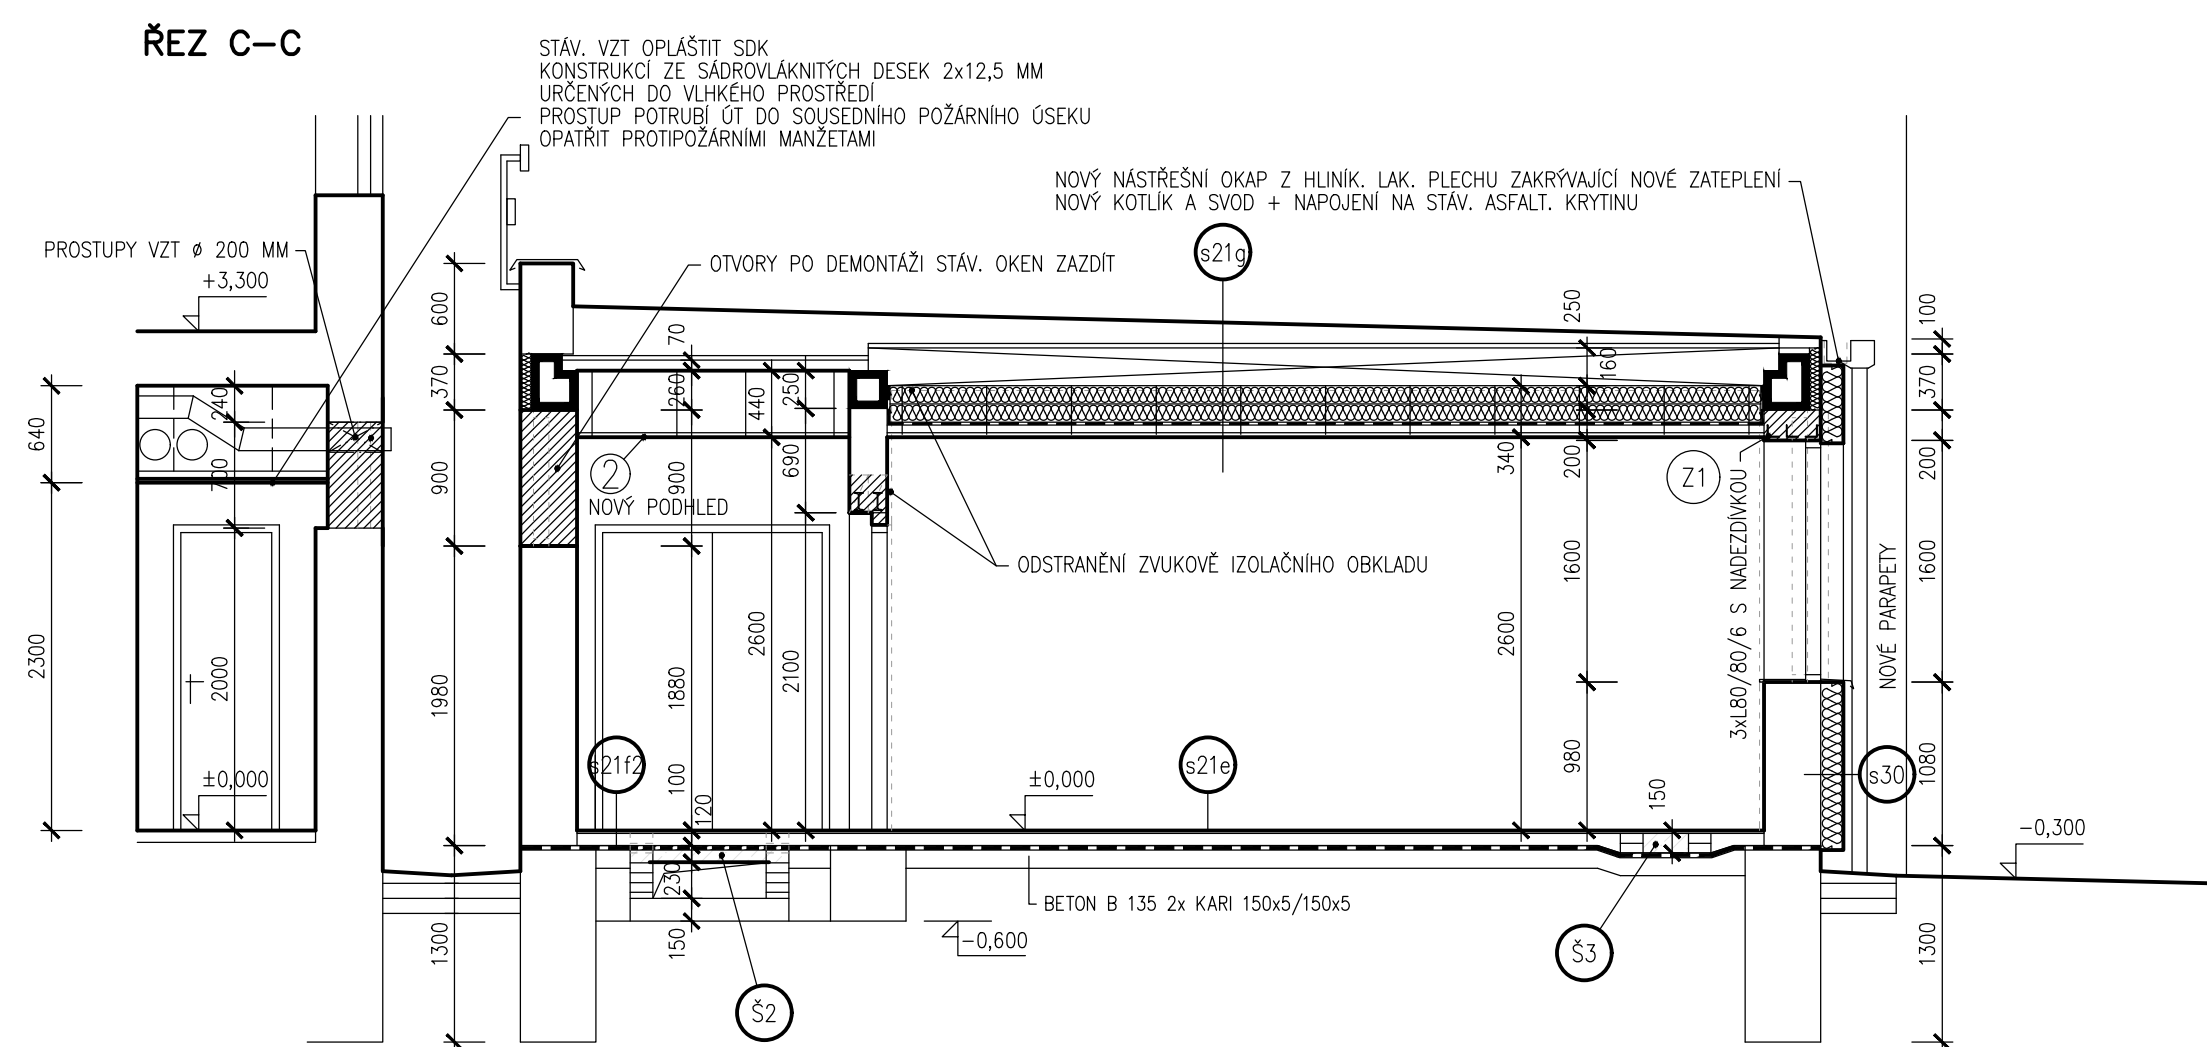

POZNÁMKA:

PŘED PROVEDENÍM ZAMĚŘIT SKUTEČNÝ STAV STAVEBNÍCH KONSTRUKCÍ  
V PŘÍPADĚ, ŽE SE NARAZÍ PŘI STAVEBNÍCH PRACÍCH NA ODLIŠNOSTI OPROTÍ PŘEDPOKLADU V PROJEKTU,  
OP NAVRHNĚ DALŠÍ POSTUP

Změny			
Číslo	Popis	Datum	Podpis

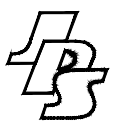 J. Hradec s.r.o. Jarošovská 753/II Jindřichův Hradec tel.: 384 371 021 www.jpsjh.cz e-mail: info@jpsjh.cz	Vedoucí projektu:	ING. ŠPULÁK MILAN Autorizovaný inženýr pro pozemní stavby Registr. v ČKAÚT č. 01000074	Vypracoval:	Ing. Marek Musil	Kontrola:	Ing. Milan Špulák
	Akce:	KOMPLEXNÍ PROJEKT PRO PŘESTAVBU REHABILITAČNÍHO ODDELENÍ NEMOCNICE JINDŘICHŮV HRADEC a.s. – FÁZE IV. a V.	Investor:	Nemocnice Jindřichův Hradec		
	Obsah:	ARCHITEKTONICKO-STAVEBNÍ ŘEŠENÍ ŘEZY – NAVRHOVANÝ STAV	Stupeň PD:	DSP+DPS		
	Datum:	I. 2020	Arch. č.:	19010	Měřítka:	1:50
		Formát:			A2	
				č.výkresu:	D-14	č.paré: