



STÁVAJÍCÍ STAV

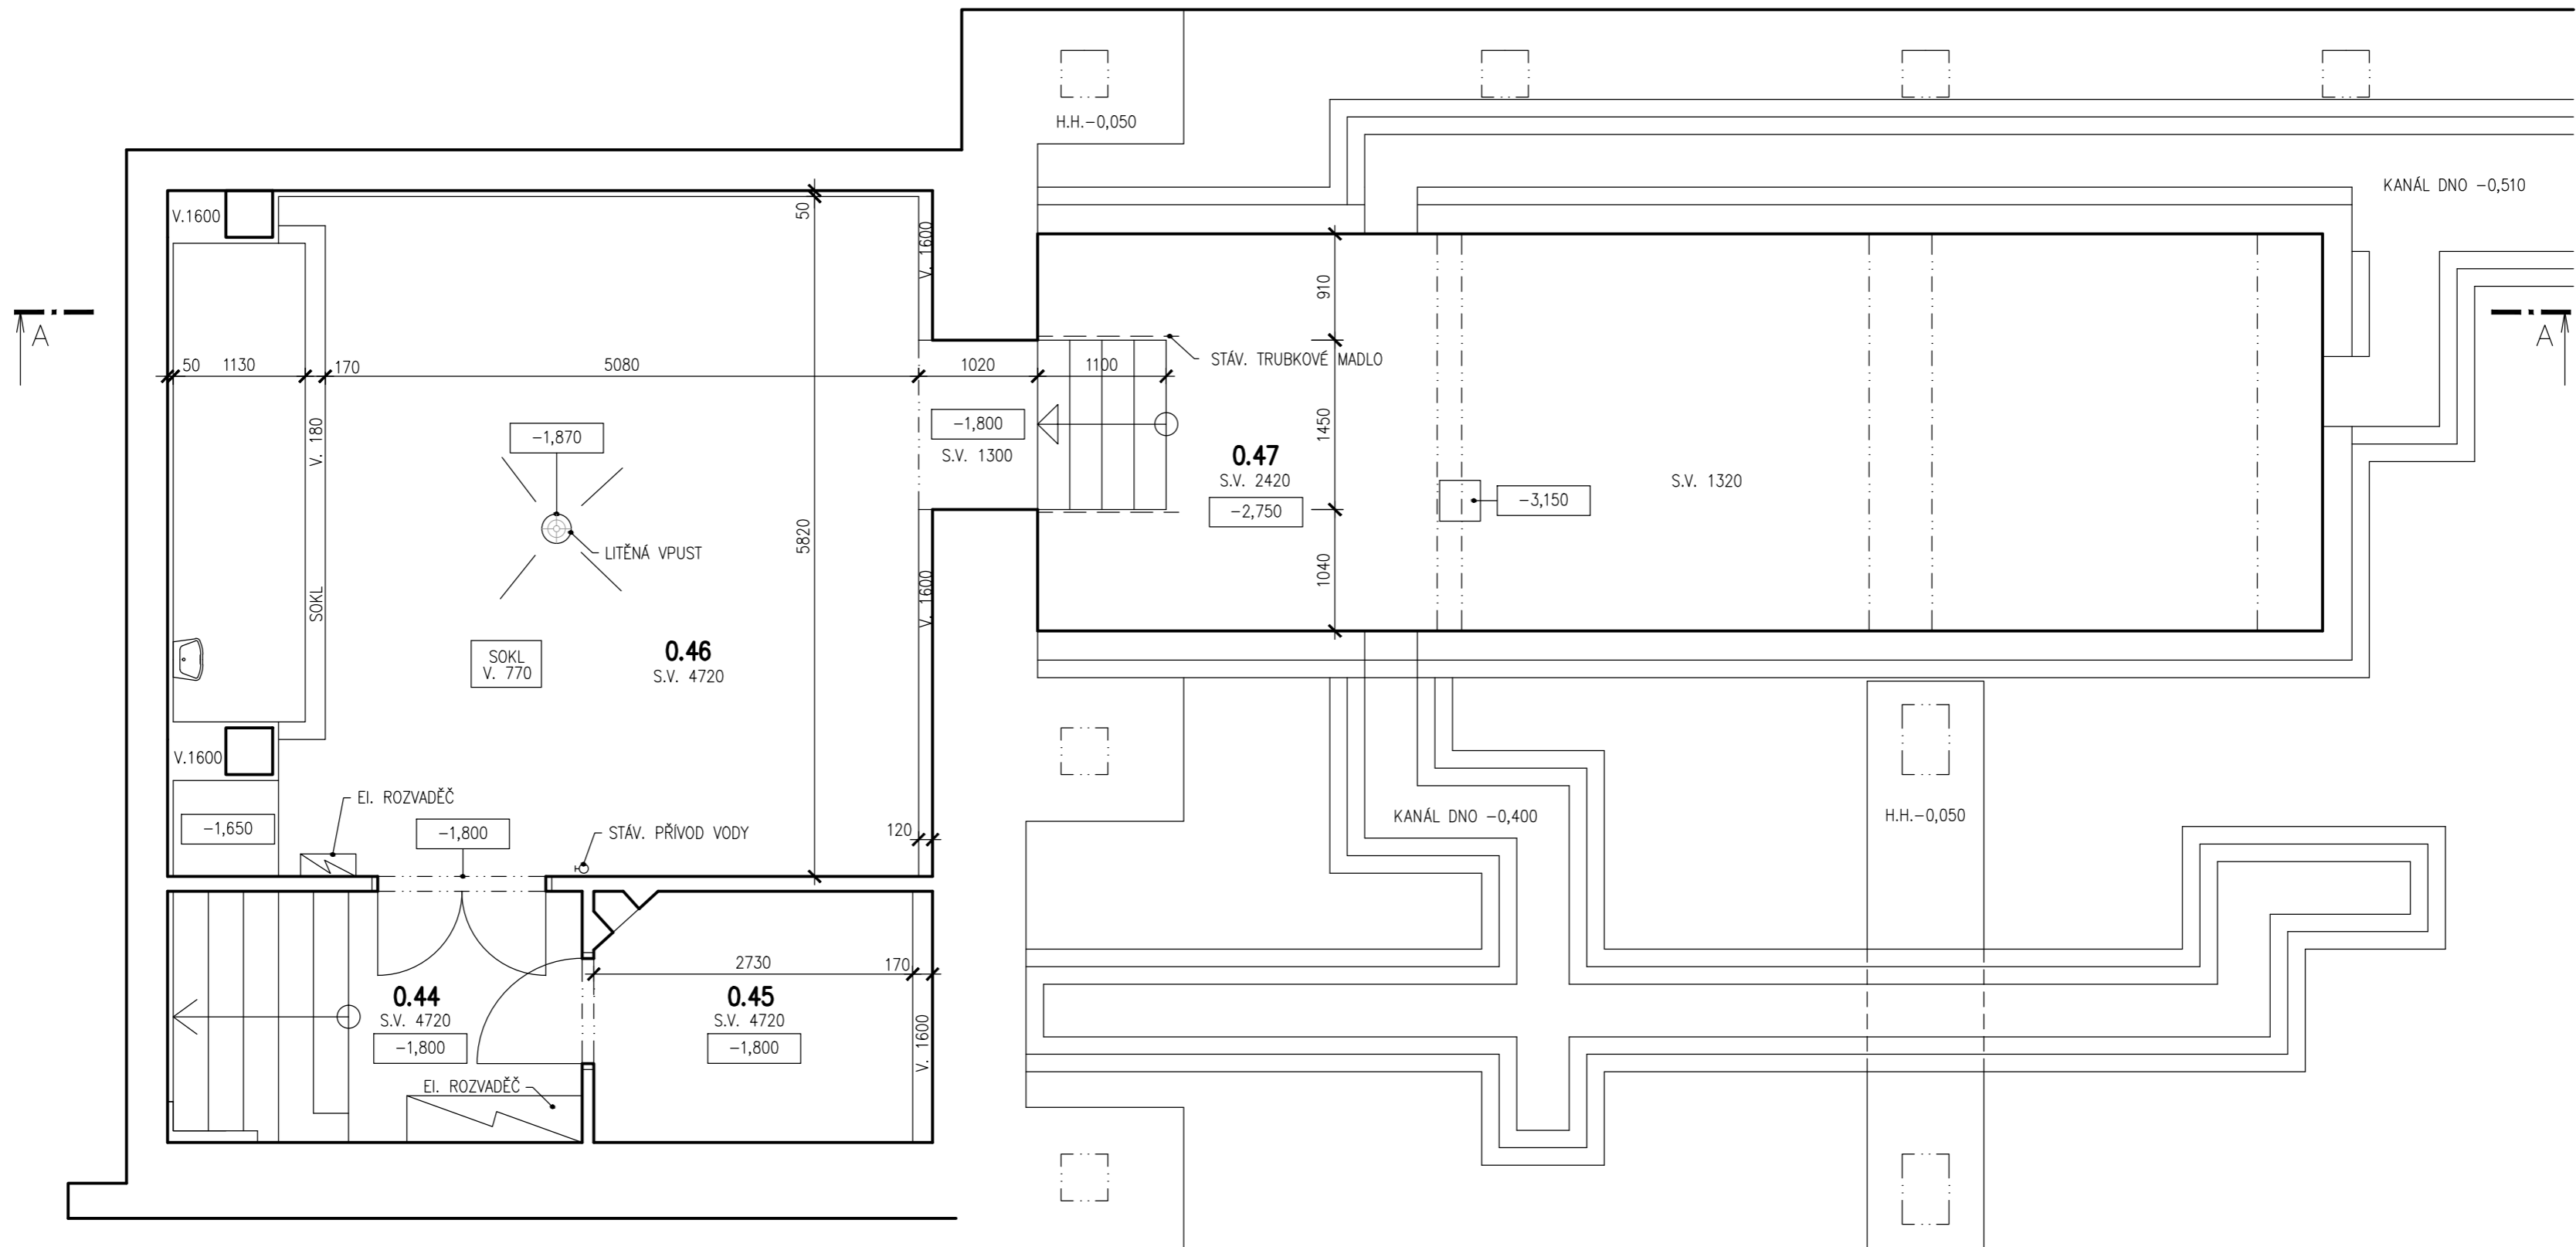

TABULKA MÍSTNOSTÍ 2. PP – STÁVAJÍCÍ STAV							
ČÍSLO	JMÉNO	PLOCHA [m²]	OBVOD [m]	PODLAHA	STĚNY	STROP	POZNÁMKA
0.44	ROZVODNA EI	7,81	11,60	BETON	ŠTUKOVÁ JÁDROVÁ OMÍTKA	ŠTUKOVÁ JÁDROVÁ OMÍTKA	
0.45	ROZVODNA SLP	6,10	9,80	BETON	ŠTUKOVÁ JÁDROVÁ OMÍTKA	ŠTUKOVÁ JÁDROVÁ OMÍTKA	
0.46	STROJOVNA I (BAZENOVÁ TECHNOLOGIE)	38,49	28,20	BETON	ŠTUKOVÁ JÁDROVÁ OMÍTKA	ŠTUKOVÁ JÁDROVÁ OMÍTKA	
0.47	STROJOVNA II (POD BAZENOVÝM TĚLESEM)	29,50	25,54	BETON	ŠTUKOVÁ JÁDROVÁ OMÍTKA	ŠTUKOVÁ JÁDROVÁ OMÍTKA	

Změny				
	Číslo	Popis	Datum	Podpis

 J.Hradec s.r.o. Jarošovská 753/II Jindřichův Hradec tel.: 384 371 021 www.jpsjh.cz e-mail: info@jpsjh.cz	Vedoucí projektu: ING ŠPULÁK MILAN Autorizovaný inženýr pro pozemní stavby Registr. v ČKAIT č. 0100074				Vypracoval: Ing. Marek Musil		Kontrola: Ing. Milan Špulák	
	Akce: KOMPLEXNÍ PROJEKT PRO PŘESTAVBU REHABILITAČNÍHO ODDĚLENÍ NEMOCNICE JINDŘICHŮV HRADEC a.s. – FÁZE IV. a V.				Investor: Nemocnice Jindřichův Hradec			
					Obec: Jindřichův Hradec			
					Stupeň PD: DSP+DPS			
	Obsah: ARCHITEKTONICKO–STAVEBNÍ ŘEŠENÍ 2. PP – STÁVAJÍCÍ STAV				č.výkresu: D–01		č.paré:	
Datum: XII. 2019 Arch. č.: 19010 Měřítko: 1:50 Formát : A2								