
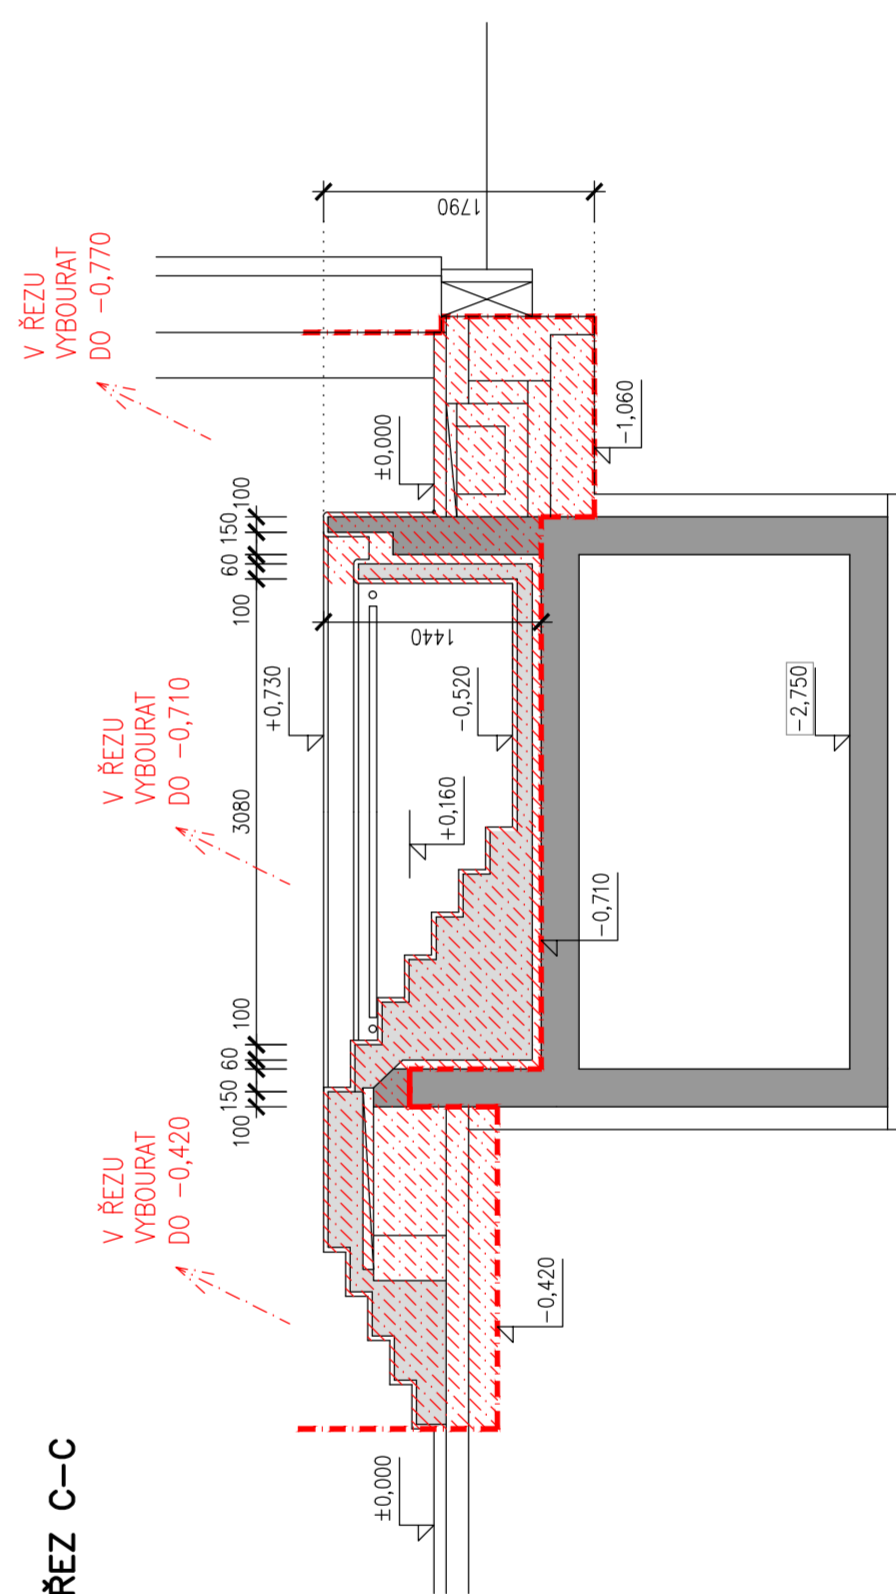
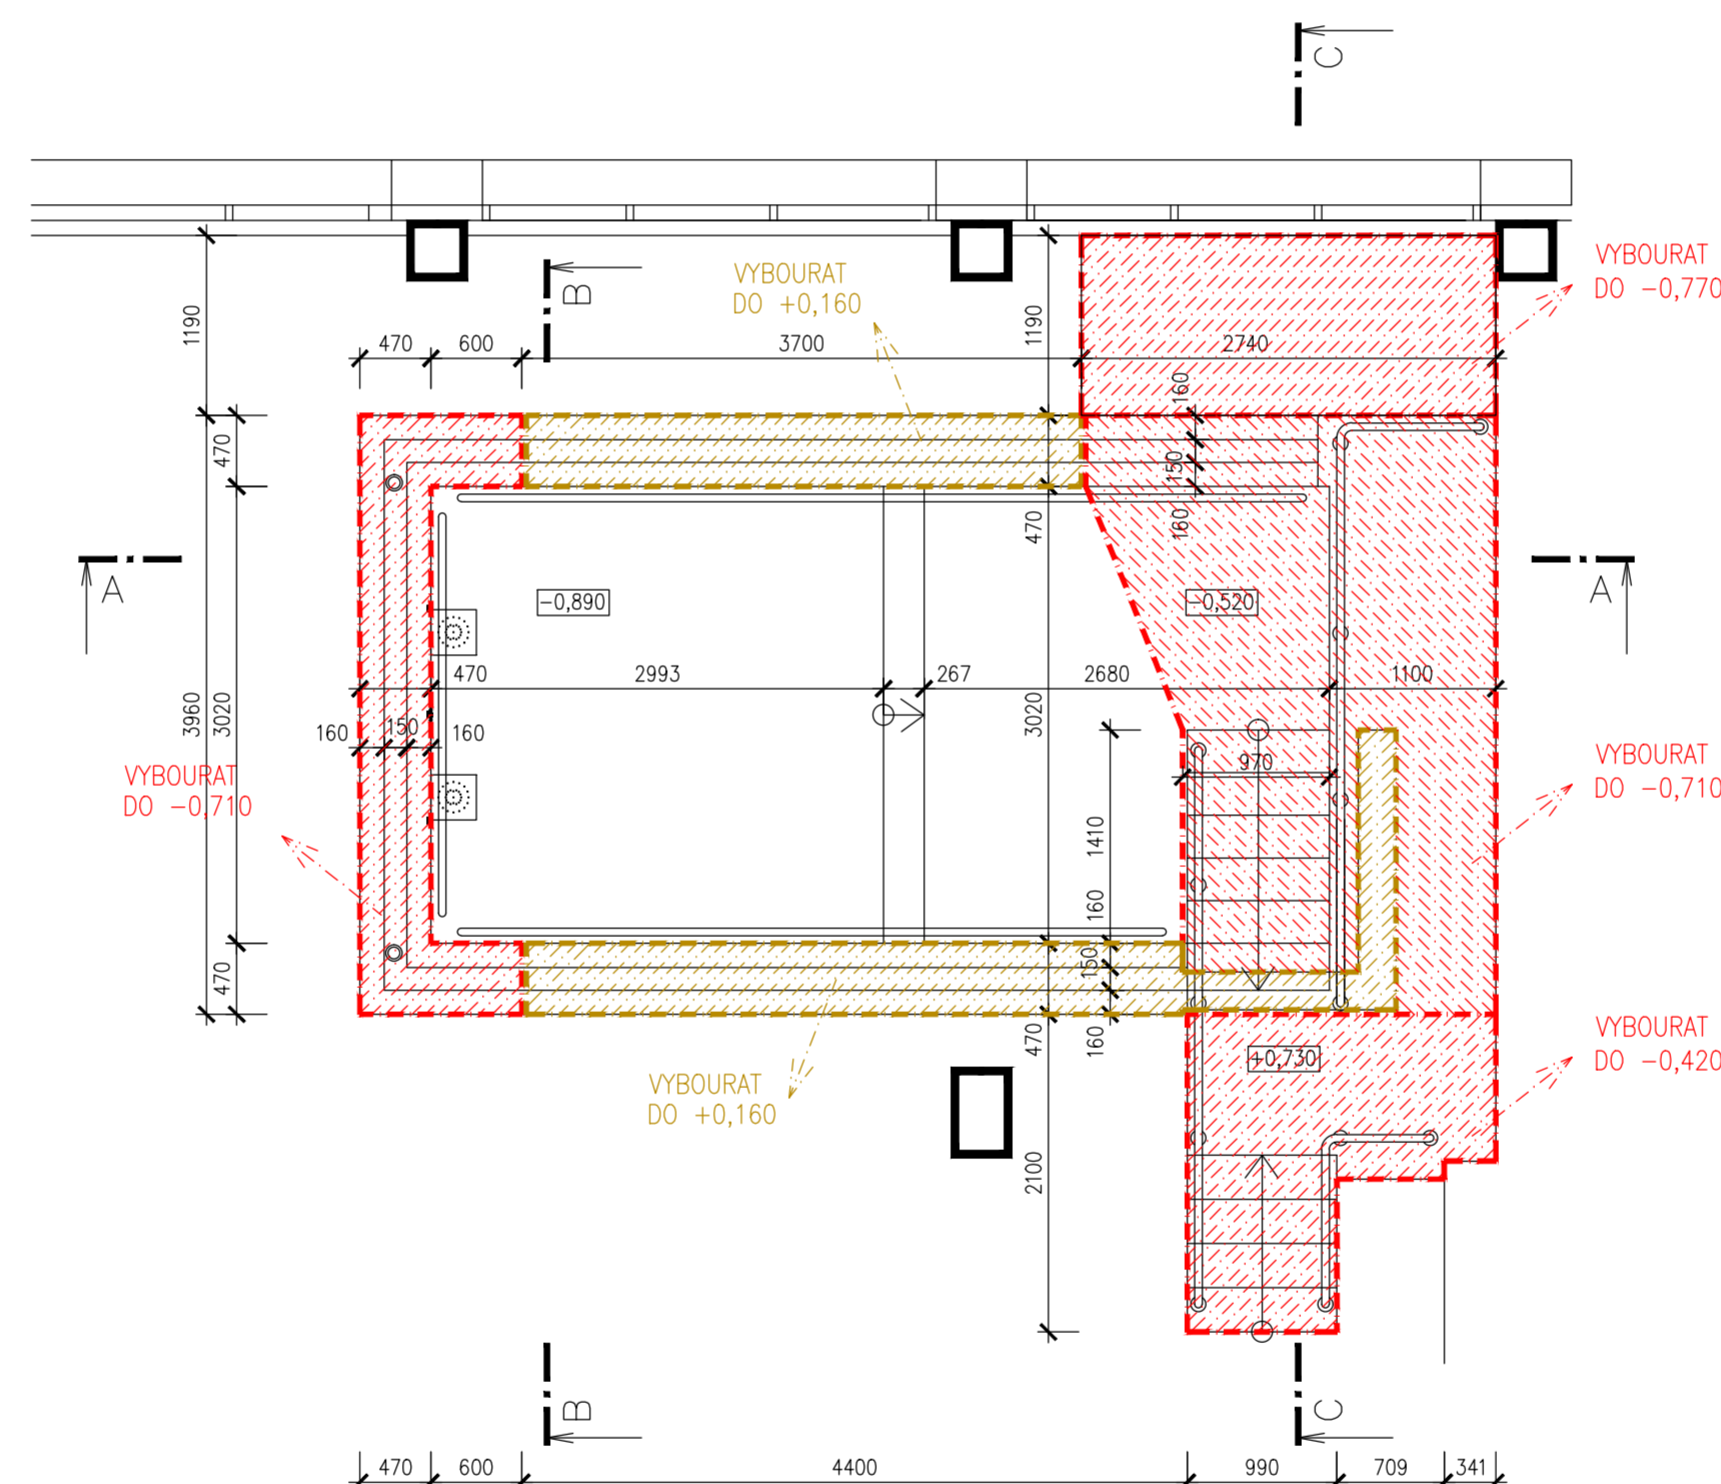
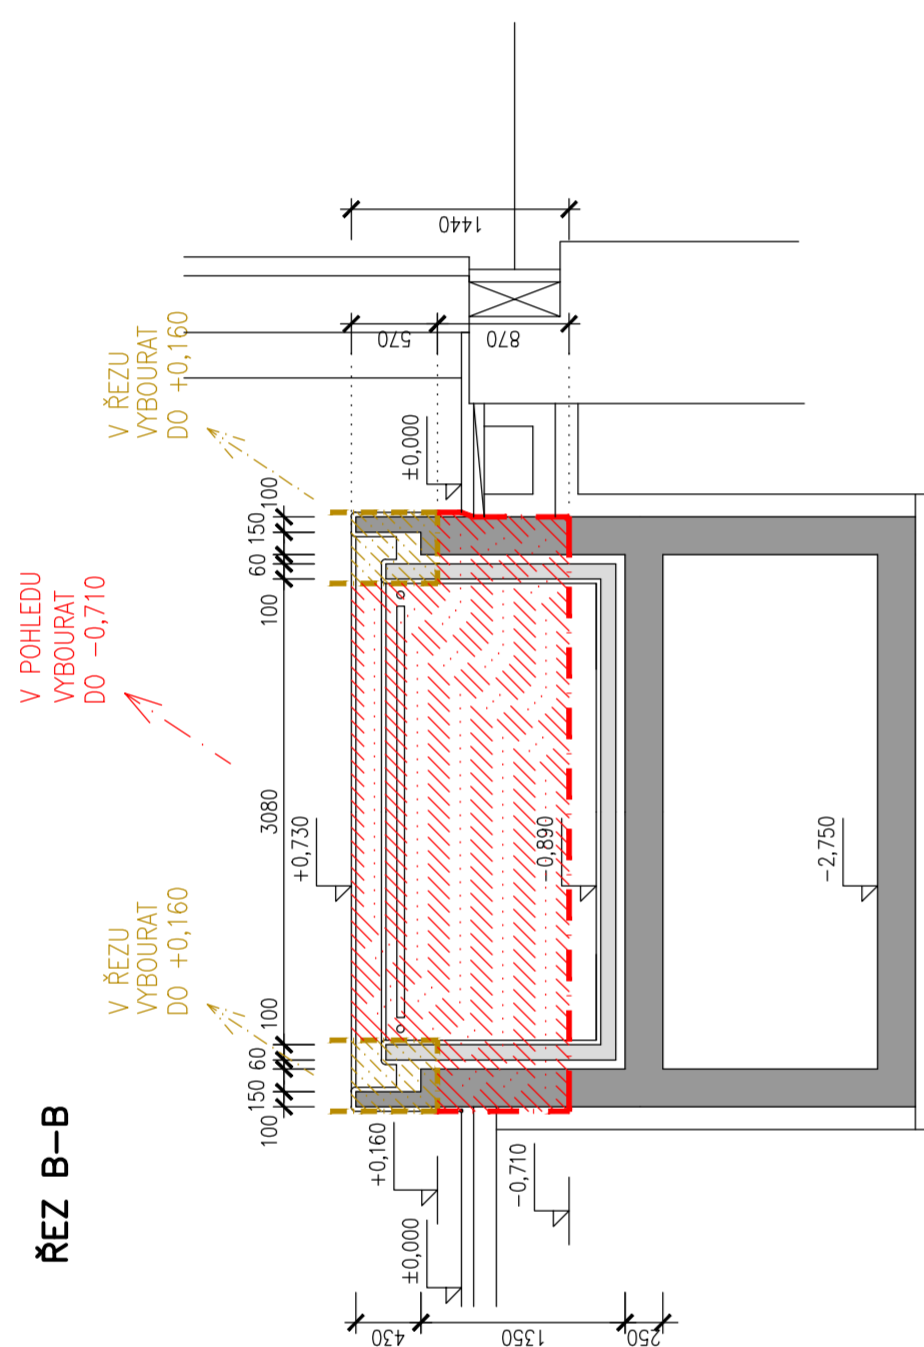



BOURACÍ PRÁCE

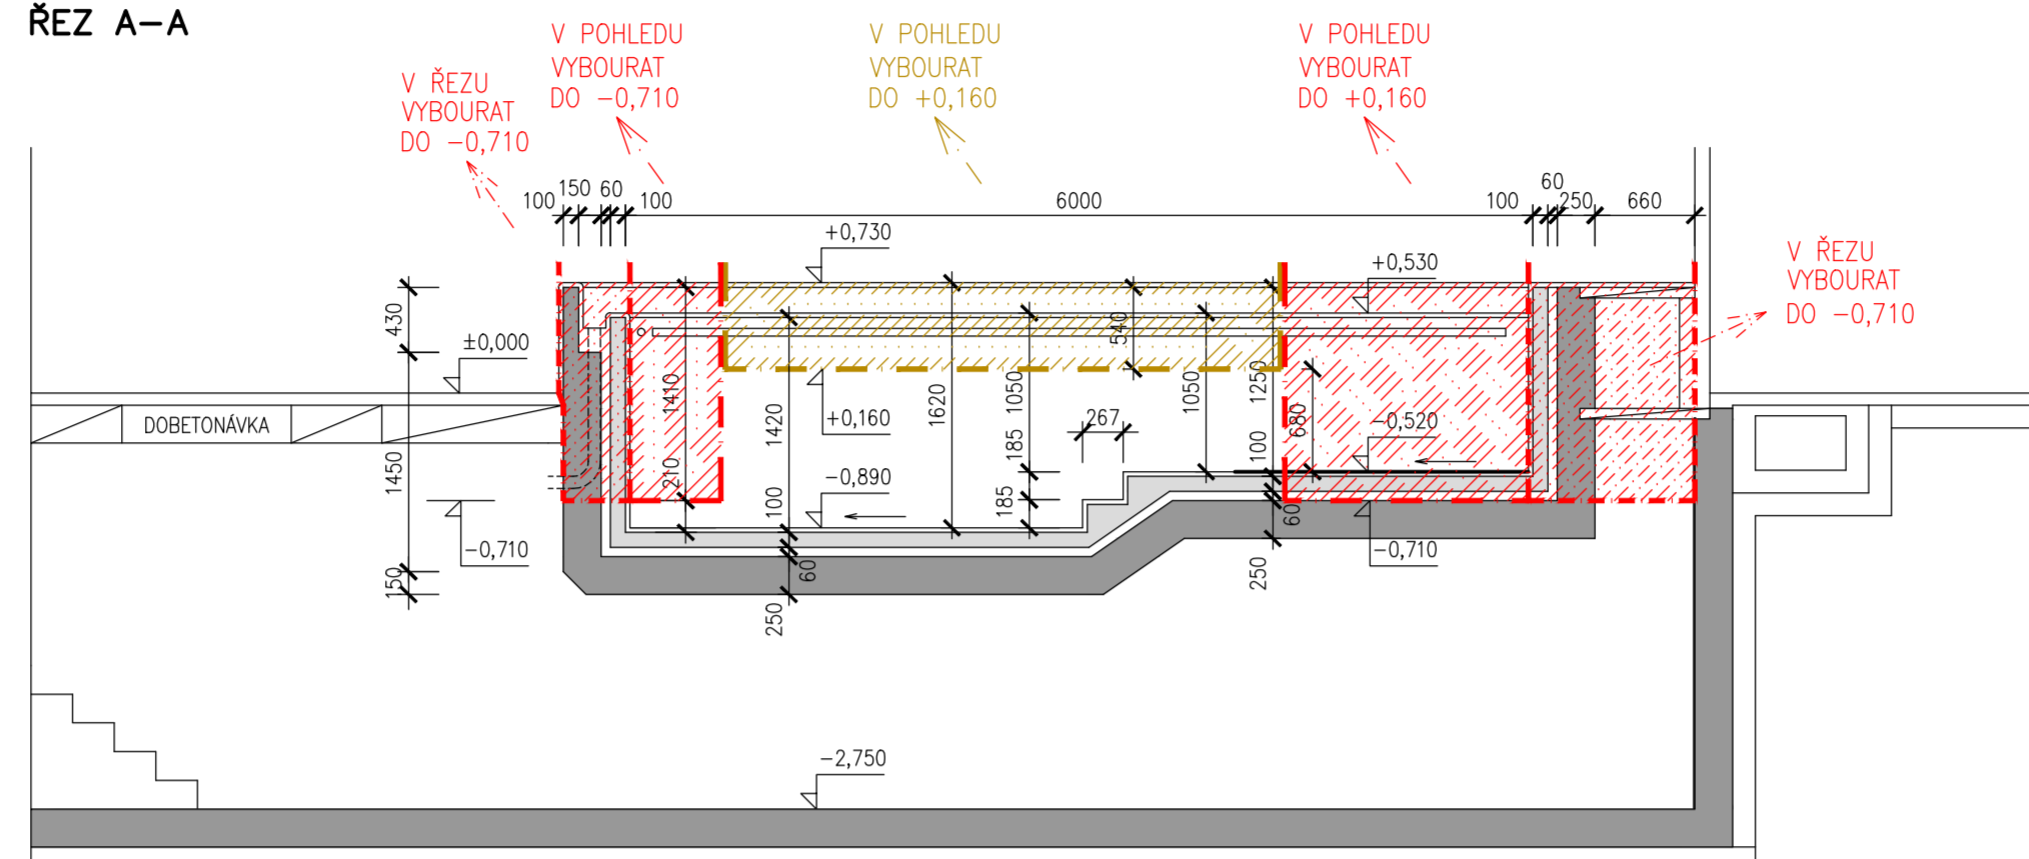

POZNÁMKA:

PŘI BOURÁNÍ ČÁSTÍ BUDOV BUDOU DODRŽOVÁNY PŘEDEVŠÍM NAŘÍZENÍ VLÁDY č. 362/2005 Sb., č. 591/2006 Sb. A ZÁKON č. 309/2006 Sb. PŘI BOURACÍCH PRACÍCH VŽDY ZAJISTIT BEZPEČNOST OSOB, KTERÉ JE PROVÁDĚJÍ, I TĚCH, KTERÍ SE POHYBUJÍ V JEJICH BLÍZKOSTI PŘED BOURÁNÍM ČÁSTÍ BAZÉNOVÉHO TĚLESA A NAVAZUJÍCÍCH STAVEBNÍCH KONSTRUKCÍ BUDOU NOSNÉ KONSTRUKCE PODEPŘENY V PRŮBĚHU BOURÁNÍ BUDE ZAJIŠTĚNA STABILITA BVOURANÝCH A PŘILEHLÝCH STAVEBNÍCH KONSTRUKCÍ PŘI BOURÁNÍ V CO NEJVĚŠÍ MÍŘE ZACHOVAT STÁVAJÍCÍ VÝTUŽI ŽELEZOBETONOVÝCH KONSTRUKCÍ, KE KTERÉ SE NOVÁ NAVAŽE

Známení				
	Číslo	Popis	Datum	Podpis

 <p>J. Hradec s.r.o. Jarošovská 753/II Jindřichův Hradec tel.: 384 371 021 www.jspsh.cz e-mail: info@jspsh.cz</p>	Vedoucí projektu: ING ŠPULAK MILAN Autorizovaný inženýr pro pozemní stavby Registr. v ČKAIT č. 0100074			Vypracoval: Ing. Marek Musil Kontrola: Ing. Milan Špulák
	Akce: KOMPLEXNÍ PROJEKT PRO PŘESTAVBU REHABILITAČNÍHO ODDELENÍ NEMOCNICE JINDŘICHŮV HRADEC a.s. – FÁZE II. a V.			Investor: Nemocnice Jindřichův Hradec Obec: Jindřichův Hradec Stupeň PD: DSP+DPS
	Obsah: STAVEBNĚ KONSTRUKČNÍ ŘEŠENÍ BAZÉNOVÁ VANA – BOURACÍ PRÁCE			Č. výkresu: D.1.2.2 Č. paré:
	Datum: II. 2020 Arch. č.: 19010 Měřítko: 1:50 Formát: 6xA4			