
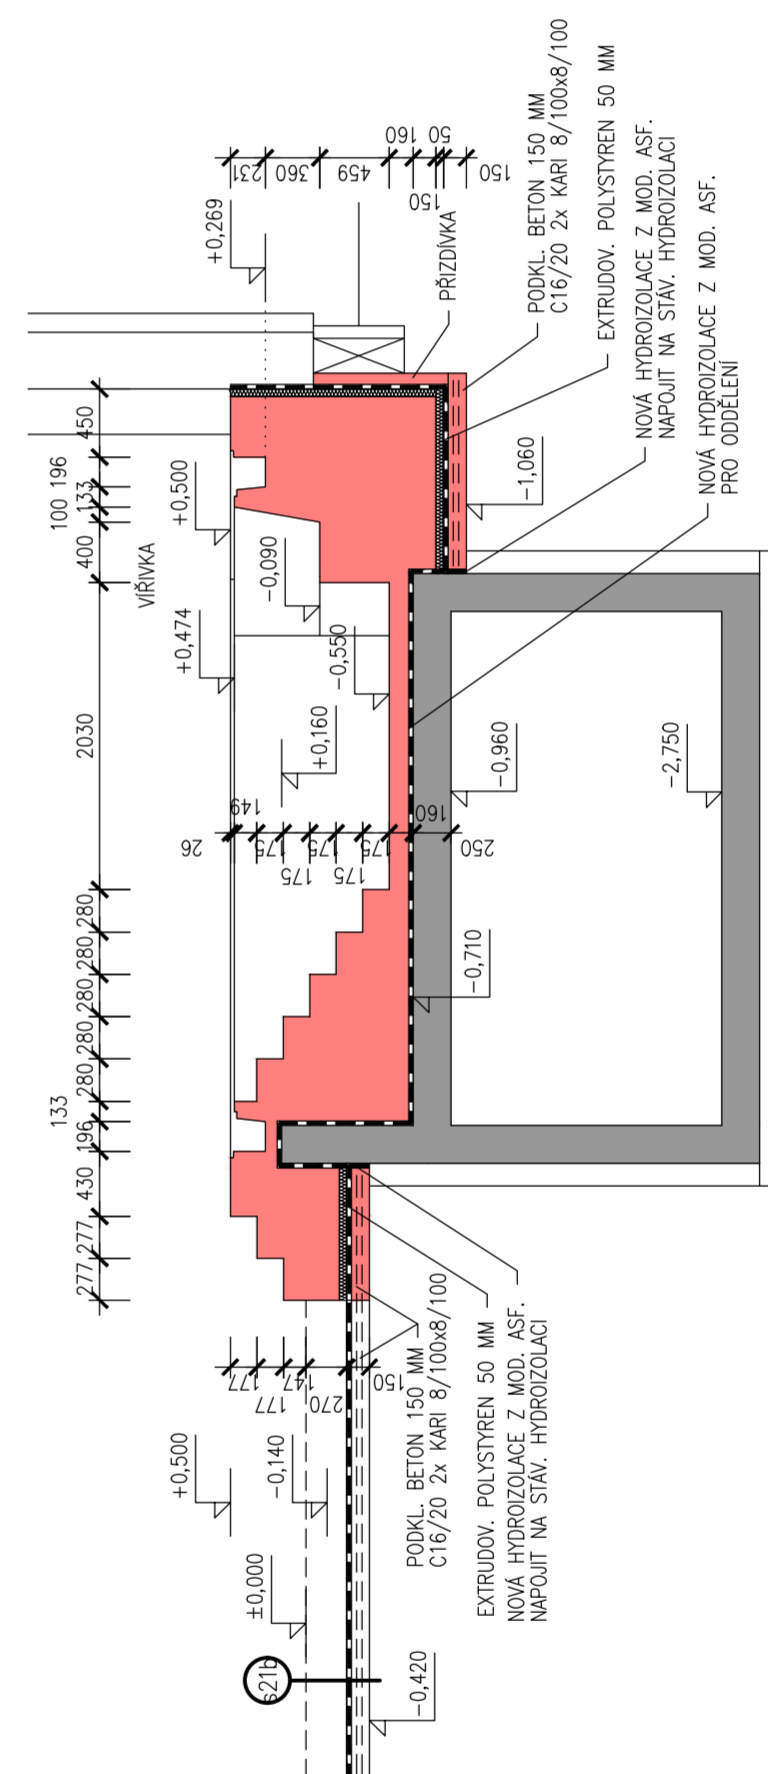
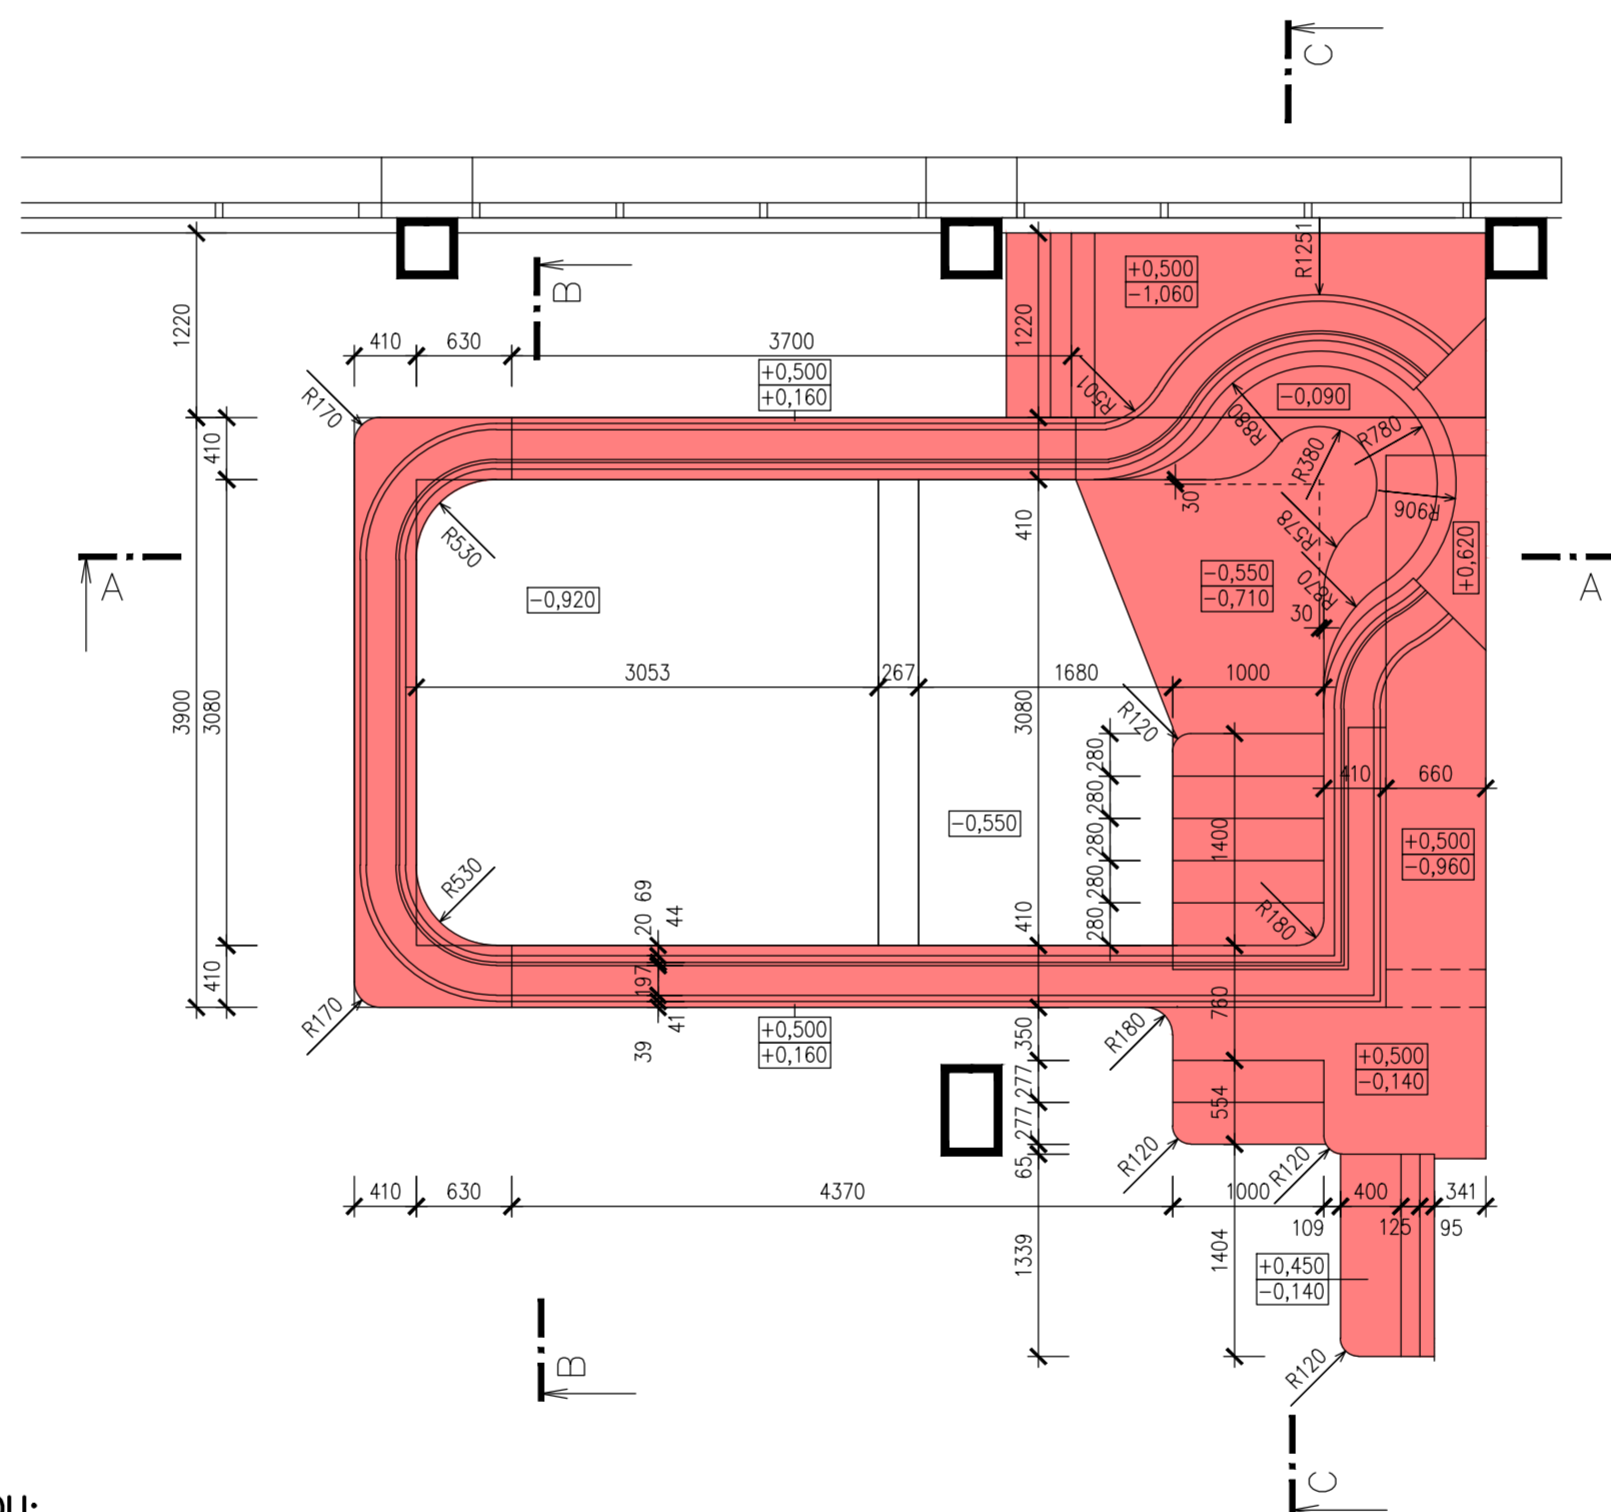
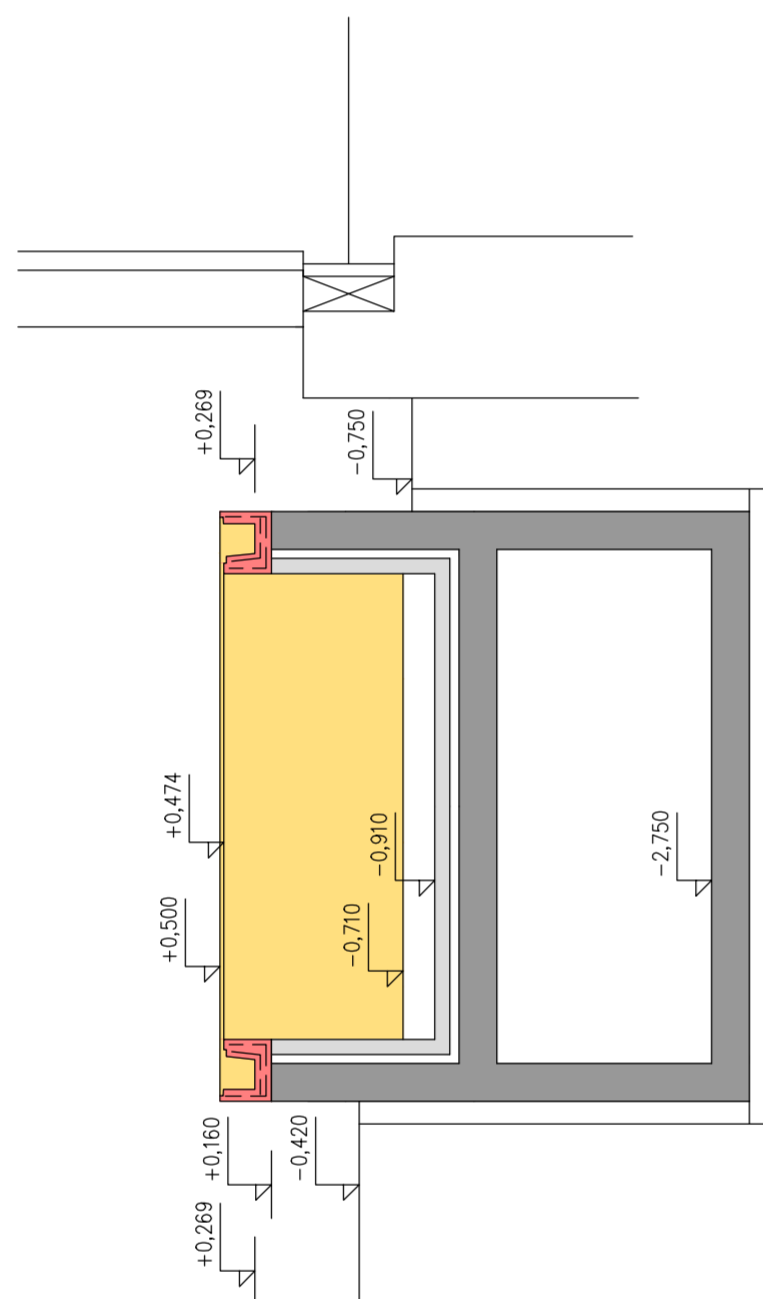


ŘEZ A-A

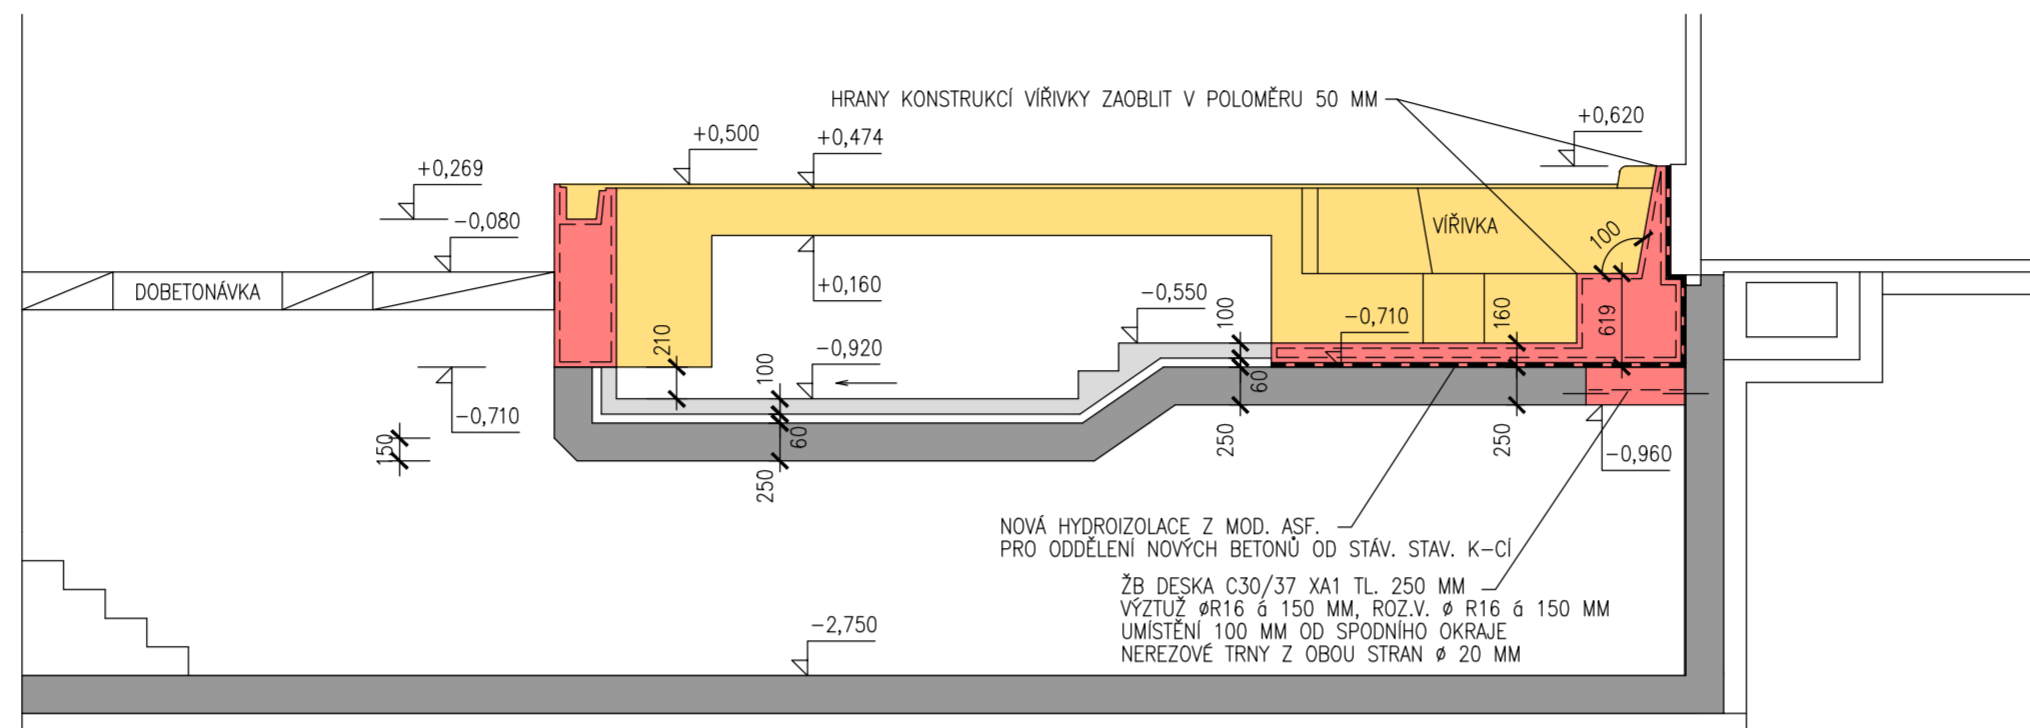

NA ŽELEZOBETONOVÉ KONSTRUKCE PŘÍJDE VYROVNÁVACÍ STĚRKA, HYDROIZOLAČNÍ BAZÉNOVÝ SYSTÉM, LEPIDLO A KERAMIKA V CELK. TL. 30 MM

Změny			
	Číslo	Popis	Datum

 <p>J.Hradec s.r.o. Jarošovská 753/II Jindřichův Hradec tel.: 384 371 021 www.jpsjh.cz e-mail: info@jpsjh.cz</p>	Vedoucí projektu: ING ŠPULAK MILAN Autorizovaný inženýr pro pozemní stavby Registr. v ČKAIT č. 0100074		Vypracoval: Ing. Marek Musil	Kontrola: Ing. Milan Špulák
	Akce: KOMPLEXNÍ PROJEKT PRO PŘESTAVBU REHABILITAČNÍHO ODDELENÍ NEMOCNICE JINDŘICHŮV HRADEC a.s. – FÁZE IV. a v.		Investor: Nemocnice Jindřichův Hradec Obec: Jindřichův Hradec Stupeň PD: DSP+DPS	
	Obsah: STAVEBNĚ KONSTRUKČNÍ ŘEŠENÍ BAZÉNOVÁ VANA – NOVÝ STAV		č.výkresu: D.1.2.4	č.paré:
	Datum: II. 2020 Arch. č.: 19010 Měřítko: 1:50 Formát: 6xA4			