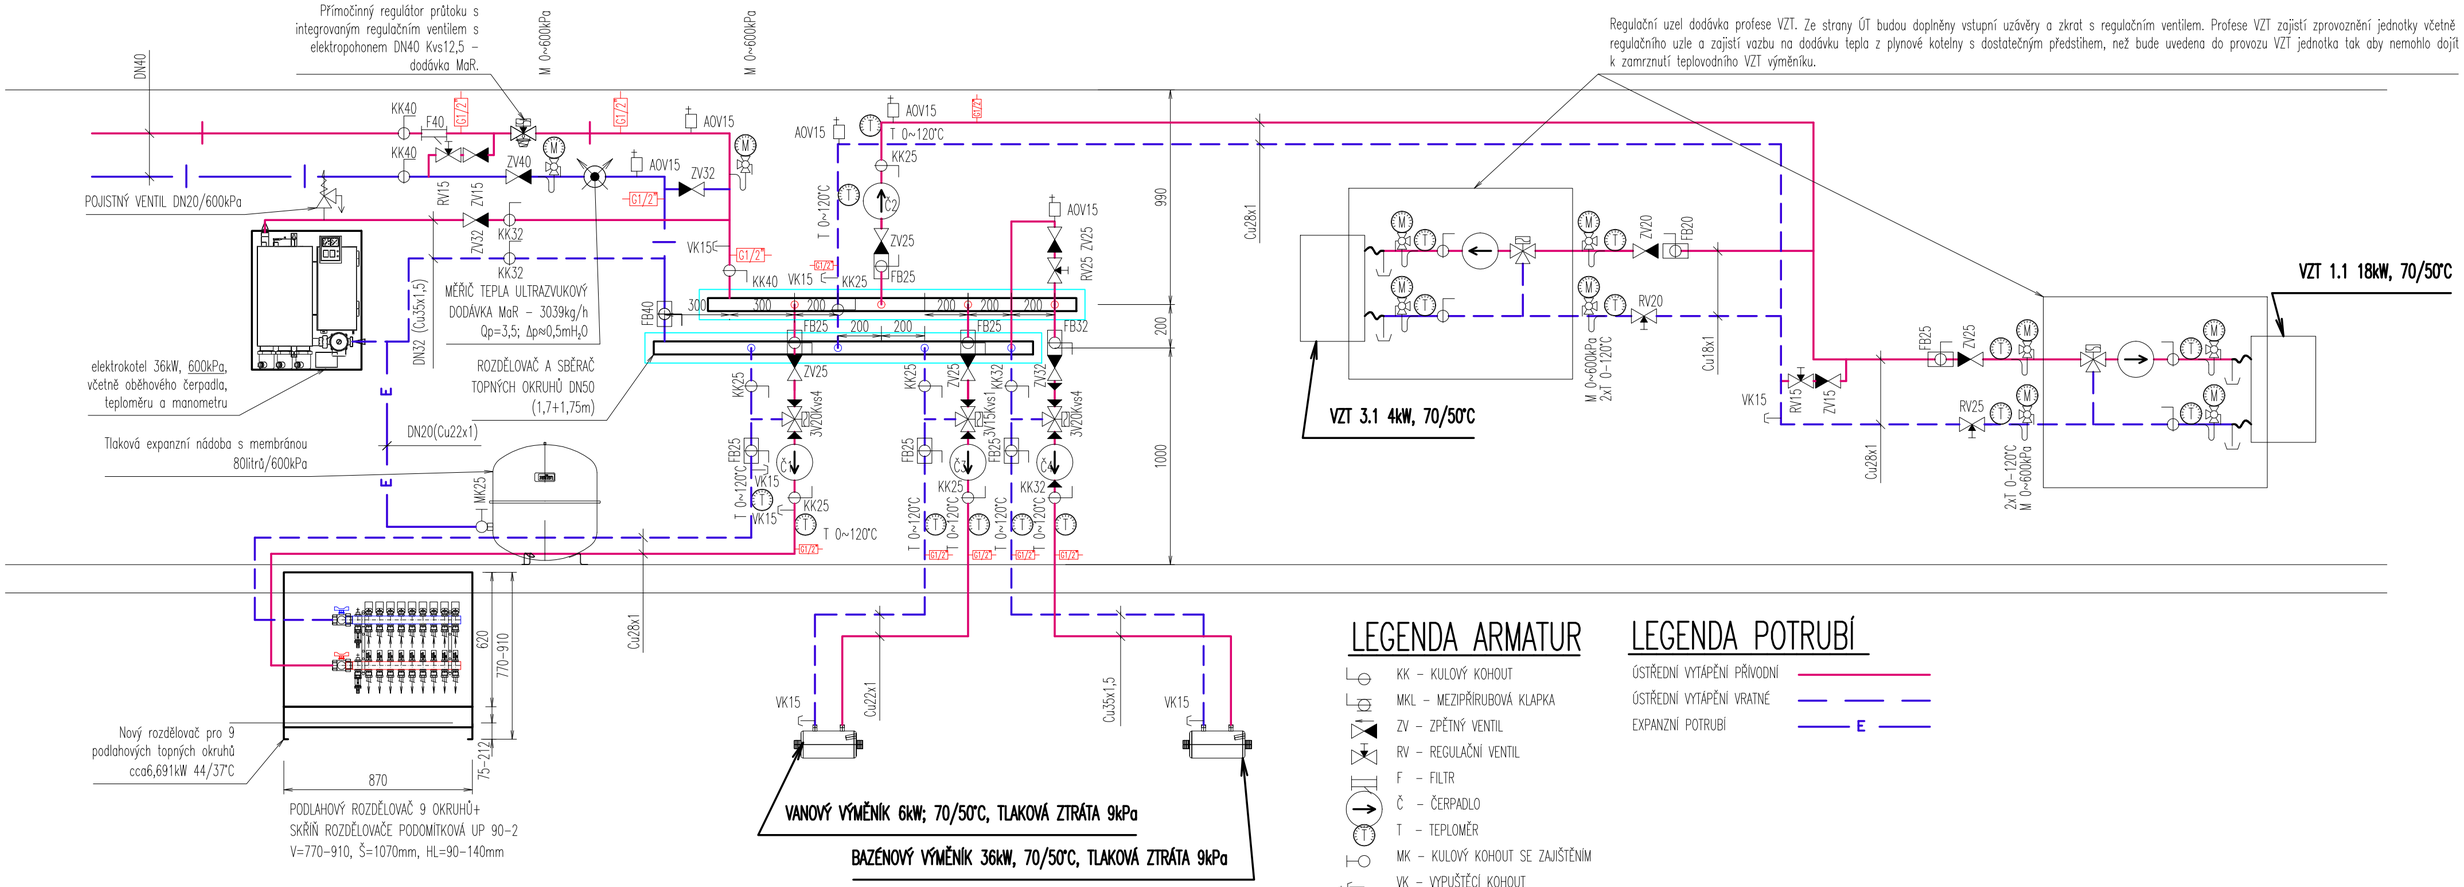

Regulační uzel dodávka profese VZT. Ze strany ÚT budou doplněny vstupní uzávěry a zkrat s regulačním ventilem. Profese VZT zajistí zprovoznění jednotky včetně regulačního uzle a zajistí vazbu na dodávku tepla z plynové kotelny s dostatečným předstihem, než bude uvedena do provozu VZT jednotka tak aby nemohlo dojít k zamrznutí teplovodního VZT výměníku.

LEGENDA ARMATUR

- KK – KULOVÝ KOHOUT
- MKL – MEZIPŘÍRUBOVÁ KLAPKA
- ZV – ZPĚTNÝ VENTIL
- RV – REGULAČNÍ VENTIL
- F – FILTR
- Č – ČERPADLO
- T – TEPLOMĚR
- MK – KULOVÝ KOHOUT SE ZAJIŠTĚNÍM
- VK – VYPUŠTĚCÍ KOHOUT
- AOV– AUTOMATICKÝ ODVZDUŠŇOVACÍ VENTIL
- POJISTNÝ VENTIL
- 3V – TŘÍCESTNÝ ŠMĚŠOVAČ(VENTIL) – DODÁVKA MaR
- EV – ELEKTROVENTIL – DODÁVKA MaR
- MĚŘIČ TEPLA – DODÁVKA MaR
- M – MANOMETR
- MANOMETROVÝ KOHOUT
- MANOMETROVÁ SMYČKA
- G1/2" PŘECHOD POTRUBÍ

LEGENDA POTRUBÍ

- ÚSTŘEDNÍ VYTÁPĚNÍ PŘÍVODNÍ
- ÚSTŘEDNÍ VYTÁPĚNÍ VRATNÉ
- EXPANZNÍ POTRUBÍ — E —

LEGENDA ČERPADEL

Č1 – NOVÉ OBĚHOVÉ ČERPADLO VYSOCEÚČINNÉ S INTEGROVANÝM AUTOMATICKÝM ŘÍZENÍM VÝKONU; 25/1-6; 4~40W; 0,44A; 230V; -10~110°C; DOPRAVNÍ VÝŠKA max.:6m; PRŮTOK max.:3,8m3/h

Č2 – NOVÉ OBĚHOVÉ ČERPADLO VYSOCEÚČINNÉ S INTEGROVANÝM AUTOMATICKÝM ŘÍZENÍM VÝKONU; 25/1-4; 4~20W; 0,26A; 230V; -10~110°C; DOPRAVNÍ VÝŠKA max.:4m; PRŮTOK max.:2,6m3/h

Č3 – NOVÉ OBĚHOVÉ ČERPADLO VYSOCEÚČINNÉ S INTEGROVANÝM AUTOMATICKÝM ŘÍZENÍM VÝKONU; 25/1-4; 4~20W; 0,26A; 230V; -10~110°C; DOPRAVNÍ VÝŠKA max.:4m; PRŮTOK max.:2,6m3/h

Č4 – NOVÉ OBĚHOVÉ ČERPADLO VYSOCEÚČINNÉ S INTEGROVANÝM AUTOMATICKÝM ŘÍZENÍM VÝKONU; 25/1-8; 4~75W; 0,66A; 230V; -10~110°C; DOPRAVNÍ VÝŠKA max.:7,5m; PRŮTOK max.:4,9m3/h

Č5 – NOVÉ OBĚHOVÉ ČERPADLO VYSOCEÚČINNÉ S INTEGROVANÝM AUTOMATICKÝM ŘÍZENÍM VÝKONU; 25/1-4; 4~20W; 0,26A; 230V; -10~110°C; DOPRAVNÍ VÝŠKA max.:4m; PRŮTOK max.:2,6m3/h

Jan Plucar
tel.: 728 405 333, E-mail: plucar.vvp@seznam.cz
Karlov 30/IV., 377 01 Jindřichův Hradec, IČO: 06346707
Vypracoval: Jan PLUCAR
Kontrola: Jan PLUCAR

Investor: Nemocnice J.Hradec a.s.
Místo: Jindřichův Hradec
Akce: Stupeň PD: DSP+DPS

KOMPLEXNÍ PROJEKT PRO PŘESTAVBU REHABILITAČNÍHO ODDĚLENÍ NEMOCNICE JINDŘICHŮV HRADEC a.s. – FÁZE IV. a V.
D.1.4.2 – ÚSTŘEDNÍ VYTÁPĚNÍ

Obsah: **SCHÉMA ZAPOJENÍ**
Formát: 3xA4 Měřítko: 1:20

Razítko:

Podpis:
Arch.č.: 91/19 Datum: 1/2020

Číslo výkresu: 4

Počet listů: