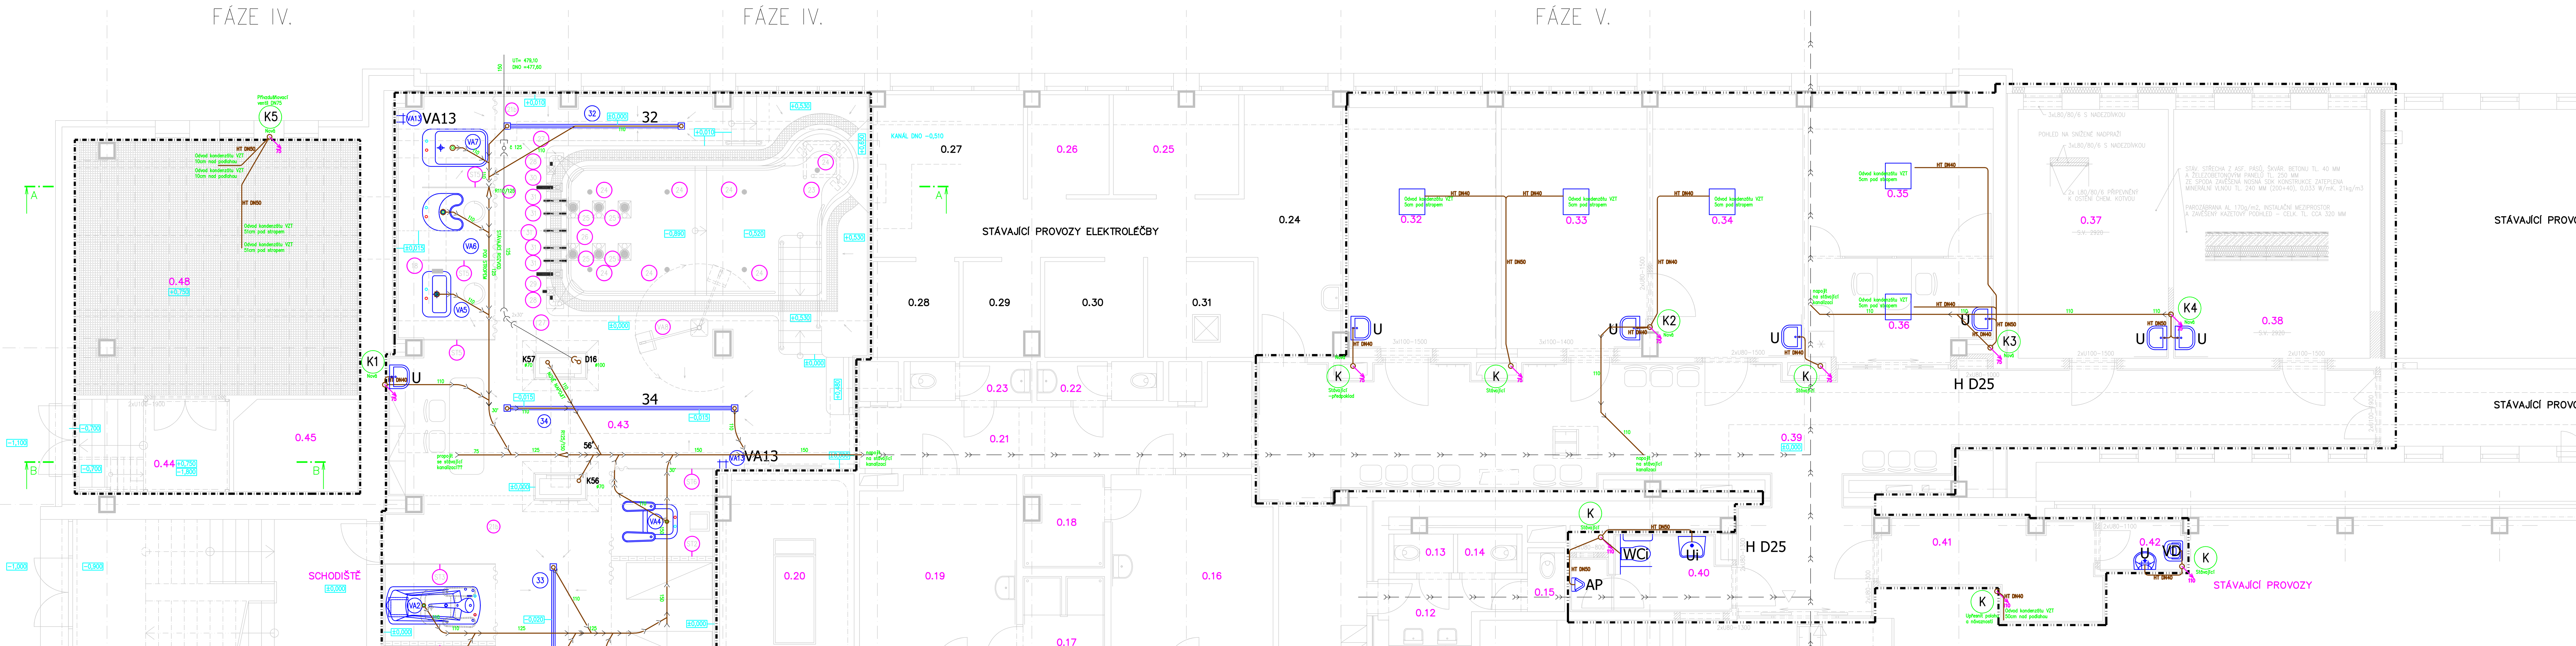

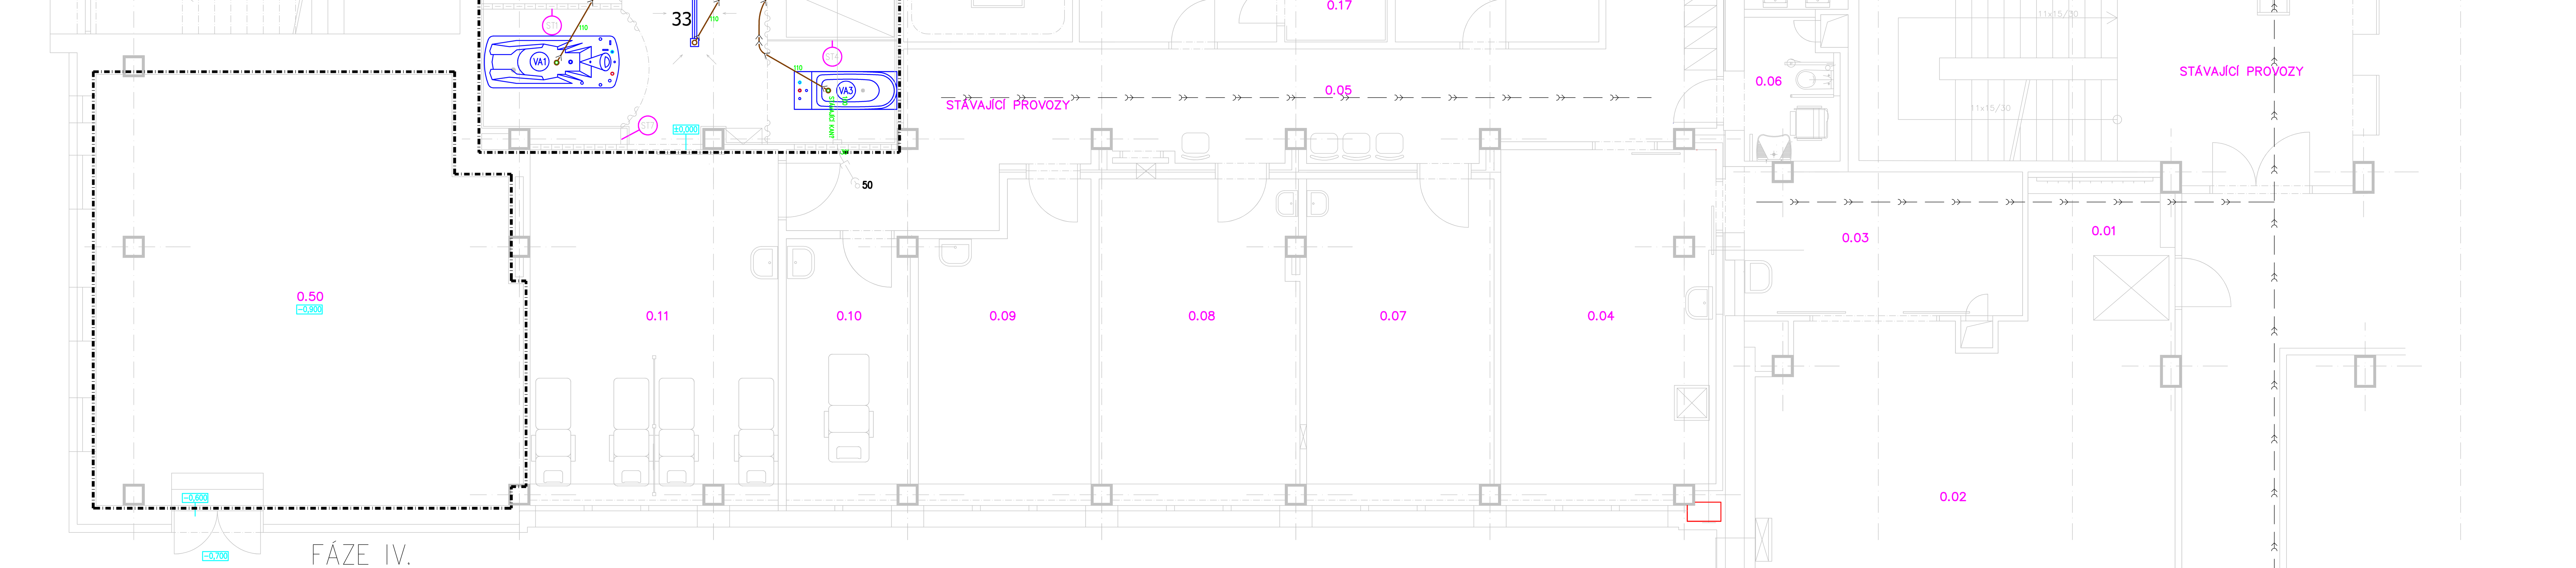

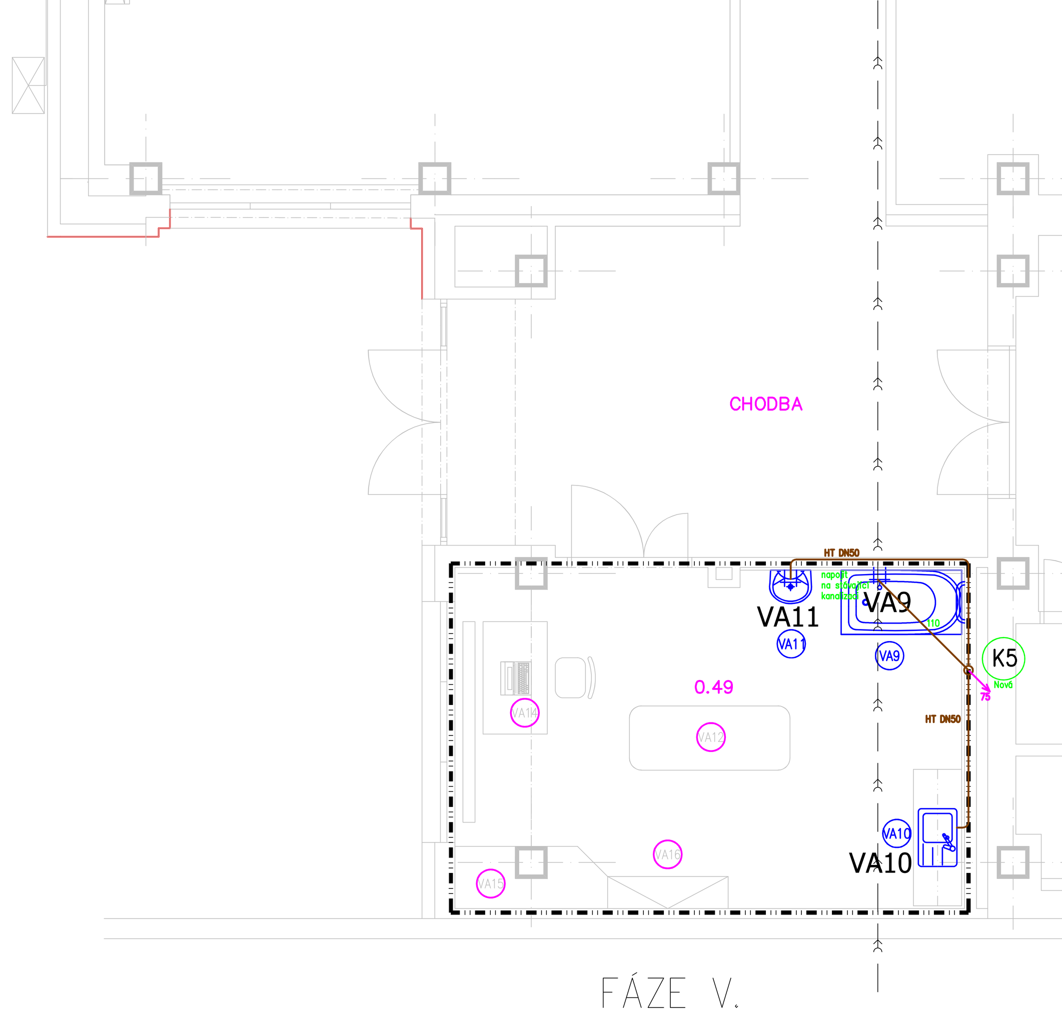

TABULKA MÍSTNOSTÍ 1. PP – NOVÝ STAV							
ČÍSLO	JMÉNO	PLOCHA [m²]	OBVOD [m]	PODLAHA	STĚNY	STROP	POZNÁMKA
0.32	VYŠETŘOVNA II	20,58	19,38	PLOVOUCÍ PODLAHA	PVC SOKL, KER. OBKLAD 1750 ŠTUKOVÁ JÁDROVÁ OMÍTKA	MINERÁLNÍ PODHLED 60/60 CM S LED PANELY S.V. 2600	FÁZE V.
0.33	PRACOVNA PRIMAŘE (PŮVODNĚ VYŠETŘOVNA)	20,31	19,29	PLOVOUCÍ PODLAHA	PVC SOKL, KER. OBKLAD 1750 ŠTUKOVÁ JÁDROVÁ OMÍTKA	MINERÁLNÍ PODHLED 60/60 CM S LED PANELY S.V. 2600	FÁZE V.
0.34	VYŠETŘOVNA I	21,36	19,47	PLOVOUCÍ PODLAHA	PVC SOKL, KER. OBKLAD 1750 ŠTUKOVÁ JÁDROVÁ OMÍTKA	MINERÁLNÍ PODHLED 60/60 CM S LED PANELY S.V. 2600	FÁZE V.
0.35	SESTERNA	16,10	16,25	VINYL	PVC SOKL ŠTUKOVÁ JÁDROVÁ OMÍTKA	MINERÁLNÍ PODHLED 60/60 CM S LED PANELY S.V. 2600	FÁZE V.
0.36	PŘÍJMOVÁ KANCELÁŘ	10,11	13,68	VINYL	PVC SOKL, KER. OBKLAD 1750 ŠTUKOVÁ JÁDROVÁ OMÍTKA	MINERÁLNÍ PODHLED 60/60 CM S LED PANELY S.V. 2600	FÁZE V.
0.37	FYZIOTERAPIE (PŮVODNĚ ARCHIV)	20,49	19,05	VINYL	PVC SOKL, KER. OBKLAD 1750 ŠTUKOVÁ JÁDROVÁ OMÍTKA	MINERÁLNÍ PODHLED 60/60 CM S LED PANELY S.V. 2600	FÁZE V.
0.38	FYZIOTERAPIE (PŮVODNĚ ARCHIV)	26,78	21,23	VINYL	PVC SOKL, KER. OBKLAD 1750 ŠTUKOVÁ JÁDROVÁ OMÍTKA	MINERÁLNÍ PODHLED 60/60 CM S LED PANELY S.V. 2600	FÁZE V.
0.39	NOVÁ CHODBA S ČEKÁRNOU	71,60	71,47	KERAMICKÁ DLAŽBA R10	KERAMICKÝ OBKLAD V. 1000 ŠTUKOVÁ JÁDROVÁ OMÍTKA	MINERÁLNÍ PODHLED 60/60 CM S LED PANELY S.V. 2600	FÁZE V.
0.40	WC PACIENTI (PŮVODNĚ WC MUŽI)	6,04	12,16	KERAMICKÁ DLAŽBA R10	KERAMICKÝ OBKLAD V. 2000 ŠTUKOVÁ JÁDROVÁ OMÍTKA	MINERÁLNÍ PODHLED 60/60 CM S LED PANELY S.V. 2600	FÁZE V.
0.41	SKLAD RHB (PŮVODNĚ WC ŽENY)	10,01	16,35	KERAMICKÁ DLAŽBA R10	KERAMICKÝ OBKLAD V. 2000 ŠTUKOVÁ JÁDROVÁ OMÍTKA	ŠTUKOVÁ JÁDROVÁ OMÍTKA S.V. 2940	FÁZE V.
0.42	ÚKLID (SKLAD)	2,42	6,62	KERAMICKÁ DLAŽBA R10	KERAMICKÝ OBKLAD V. 2000 ŠTUKOVÁ JÁDROVÁ OMÍTKA	ŠTUKOVÁ JÁDROVÁ OMÍTKA S.V. 2940	FÁZE V.
0.43	BALNEOPROVOZ S BAZÉNEM	142,86	75,09	KERAMICKÁ DLAŽBA R11/C	KERAMICKÝ OBKLAD V. 2165 ŠTUKOVÁ JÁDROVÁ OMÍTKA	MINERÁLNÍ PODHLED 60/60 CM DO VLHKÉHO PROSTŘEDÍ S LED PANELY S.V. 2620	FÁZE IV.
0.44	CHODBA (PŮVODNĚ ROZVODNA EI)	7,81	11,60	BETON	ŠTUKOVÁ JÁDROVÁ OMÍTKA	ŠTUKOVÁ JÁDROVÁ OMÍTKA	FÁZE IV.
0.45	ROZVODNA SLP	6,10	9,80	BETON	ŠTUKOVÁ JÁDROVÁ OMÍTKA	ŠTUKOVÁ JÁDROVÁ OMÍTKA	FÁZE IV.
0.48	NOVÁ STROJOVNA VZT NAD STROJOVNOU I (0.46)	38,49	25,70	ŽÁROVĚ ZINKOVANÝ POROROŠT	ŠTUKOVÁ JÁDROVÁ OMÍTKA	ŠTUKOVÁ JÁDROVÁ OMÍTKA S.V. 2170	FÁZE IV.
0.49	ERGOTERAPIE	26,95	22,49	VINYL	KERAMICKÝ OBKLAD V. 2000 ŠTUKOVÁ JÁDROVÁ OMÍTKA	MINERÁLNÍ PODHLED 60/60 CM S LED PANELY S.V. 2600	FÁZE V.
0.50	SKLAD SPISŮ (PŮVODNĚ STROJOVNA VZT)	60,07	32,65	BETON + OCHRANNÝ NÁTĚR	ŠTUKOVÁ JÁDROVÁ OMÍTKA	ŠTUKOVÁ JÁDROVÁ OMÍTKA	FÁZE IV.

LEGENDA POVRCHŮ

POVRCH Z KERAMICKÉ DLAŽBY A OBKLADU, PROTISKLUZNOST V TABULCE MÍSTNOSTÍ

LEGENDA MATERIÁLŮ

STÁVAJÍCÍ KONSTRUKCE

BOURANÉ KONSTRUKCE

DOZDÍVANÉ KONSTRUKCE PLNÝMI PÁLENÝMI CIHLAMI 140/290/65 MM NA MVC 5 MPa
PŘÍPADNĚ PODOBNÝM MATERIÁLEM JAKO STÁVAJÍCÍ PŘILEHLÉ ZDĚNÉ KONSTRUKCE

POZNÁMKA:

PŘI PROVÁDĚNÍ SYSTÉMOVÉHO ŘEŠENÍ A POKLÁDKY A SPÁROVÁNÍ DLAŽEB A OBKLADŮ POSTUPOVAT
DLE POKYNU A TECHNOLOGICKÉHO POSTUPU VÝROBCE,
HYDROIZOLAČNÍ SYSTÉM POD OBKLADEM A DLAŽBOU – KOUPELNOVÝ NEBO BAZÉNOVÝ SYSTÉM
EPOXIDOVÁ SPÁROVACÍ HMOTA PROVEDENA ODBORNOU FIRMOU
PODROBNĚJŠÍ POPIS V TECHNICKÉ ZPRÁVĚ
OSTATNÍ STAVEBNÍ VÝPOMOC DLE DALŠÍCH POŽADAVKŮ JEDNOTLIVÝCH SPECIALIZACÍ (DRÁŽKY, VRTY, OMÍTÁNÍ, ZDĚNÍ APOD.)

DLAŽBA BUDE DILATOVÁNA VE ČTVERCÍCH MAX. 6000 x 6000 MM, DO SPÁRY POUŽÍT PODKLADNÍ SEPARAČNÍ PROVAZEC

HRANICE STAVEBNÍCH ÚPRAV FÁZE IV.
HRANICE STAVEBNÍCH ÚPRAV FÁZE V.

LEGENDA STAVEBNÍCH ÚPRAV 1. PP

- 18 – VYBOURANÝ KANÁLEK V. 100 MM Š. 400 MM V DOBETONÁVCE STROPU
PRŮRAZ STROPEM VEL. 250 x 100 MM PRO VÝTLAK A VYPOUŠTĚNÍ VODY Z VAN V 1. NP V MÍSTĚ STÁVAJÍCÍCH OTVORŮ
V ŽELEZOBETONOVÉ DESCE, PŘESNÉ UMÍSTĚNÍ PO VYBOURÁNÍ PODLAHY, ROZVODY BUDOU UPRAVENY
- 21a – V MÍSTĚ ZASTROPENÍ 1. PP JE TL. PODLAHY JEN CCA 85–95 MM
NA OČIŠTĚNÉM A VYROVNANÉM ŽELEZOBETONOVÉM STROPĚ TEPELNÁ IZOLACE Z EPS 250 TL. 10 MM
NA POLYSTYREN SE POLOŽÍ FOLIE PRO PODLAHOVÉ TOPENÍ A KARI SÍŤ 4/150x4/150, KE KTERÉ SE BUDOU VÁZAT TOPNÉ TRUBKY
SPÁDOVANÝ BETON S PODLAHOVÝM TOPENÍM BUDE MÍT TL. 60–70 MM, BUDE OPATŘEN PLASTIFIKÁTORY A VÝZTUŽNÝMI VLÁKNY A BUDE DILATOVÁN
ROZVODY ZTI A BAZÉNOVÉ TECHNOLOGIE V KANÁLKU V. 100 MM Š. 400 MM V DOBETONÁVCE STROPU (OZN. Č. 18)
NA BETONU BUDE SYSTÉMOVÁ HYDROIZOLACE (SYSTÉM I NA ZDECH) A KER. DLAŽBA DO FLEXIB. LEPIDLA V CELK. TL. 15 MM, EPOXIDOVÉ SPÁRY
- 21b – V MÍSTĚ MIMO ZASTROPENÍ 1. PP VYBOURAT STÁVAJÍCÍ PODLAHU TL. CCA 80 MM (BETON + KER. DLAŽBA + ASF. HYDROIZOLACE)
A PODKLADNÍ BETON TL. 150 MM, VYBOURAT NEFUNKČNÍ PODLAHOVÉ KANÁLY, OŠRÁMOVAT PATKY A ZÁKLADOVÉ PASY V MÍSTĚ NOVÉ PODLAHY
ODSTRANIT ZEMINU POD VYBOURANÝM PODKLADNÍM BETONEM V TL. CCA 170 MM (TL. NOVÉ PODLAHY NAD PODKL. BETONEM BUDE 220 MM)
UPRAVENOU PLÁŇ OPATŘIT ŠTĚRKOPÍSKEM TL. 30 MM, ZASYPAT I ZRUŠENÉ A VYBOURANÉ KANÁLY A TAKTO UPRAVENÝ POVRCH PLÁNĚ ŘÁDNĚ ZHUTNIT
ZASYPANÉ KANÁLY A ZHUTNĚNÝ PODKLAD OPATŘIT NOVÝM PODKLADNÍM BETONEM TL. 150 MM C16/20 S 2x KARI SÍTÍ 8/100x8/100
NA PODKLADNÍ BETON NOVÁ HYDROIZOLACE Z ASF. MODIFIKOVANÝCH PÁSŮ, VODOTĚSNĚ PŘIPOJENÉ K PŮVODNÍ HYDROIZOLACI
NA HYDROIZOLACI POLOŽIT TEPELNOU IZOLACI EPS 250 TL. 100 MM, V ÚROVNI EPS BUDOU VEDENY ROZVODY ZTI A BAZÉNOVÉ TECHNOLOGIE,
KTERÉ SE PO DOKONČENÍ ROZVODŮ ZASYPOU POLYSTYRENOVOU DRTÍ PŘÍPADNĚ PERLITEM
NA POLYSTYREN SE POLOŽÍ FOLIE PRO PODLAHOVÉ TOPENÍ A KARI SÍŤ 4/150x4/150, KE KTERÉ SE BUDOU VÁZAT TOPNÉ TRUBKY
SPÁDOVANÝ BETON S PODLAHOVÝM TOPENÍM BUDE MÍT TL. 85–115 MM, BUDE OPATŘEN PLASTIFIKÁTORY A VÝZTUŽNÝMI VLÁKNY A BUDE DILATOVÁN
NA BETONU BUDE SYSTÉMOVÁ HYDROIZOLACE (SYSTÉM I NA ZDECH) A KER. DLAŽBA DO FLEXIB. LEPIDLA V CELK. TL. 15 MM, EPOXIDOVÉ SPÁRY
- 22 – ODMONTOVAT NEREZOVÉ ZÁBRADLÍ A MADLA BAZÉNU, SCHODIŠTĚ A PODESTY,
VYBOURAT STÁVAJÍCÍ KER. DLAŽBU A OBKLADY A NOVÉ OTVORY A DRÁŽKY,
OPATŘIT POVRCH PENETRACÍ A VYROVNÁVACÍ STĚRKOU,
PROVÉST BAZÉNOVÝ SYSTÉM IZOLACE A KERAMICKOU DLAŽBU A OBKLADY
ZPÁTKY NAMONTOVAT UPRAVENÉ NEREZOVÉ ZÁBRADLÍ A MADLA DO NEREZOVÝCH KAPES
- 23 – VYBOURÁNÍ DNA A ROZVOD VZDUCHU PRO LAVICI V NOVÉM DNĚ
- 24 – VÝVRT DNEM ø 100 MM, PRO PŘÍVOD VODY DO BAZÉNU, PO OSAZENÍ BAZÉNOVÉ TECHNOLOGIE UTĚSNIT, 7 KS
- 25 – VYBOURÁNÍ DNA PRO OSAZENÍ GULE (HLOUBKA VYBOURÁNÍ DLE DODANÉ GULE)
A VYVRTÁNÍ PRŮCHODU PRO POTRUBÍ CELÝM DNEM, 6 KS
- 26 – STÁVAJÍCÍ STĚNOVOU TRYSKU ZASLEPIT, 3 KS
- 27 – ZRUŠENÍ STÁVAJÍCÍCH ŽLÁBKŮ S ODPADY ZABUDOVANÝMI DO BAZÉNOVÉHO TĚLESA S VYÚSTĚNÍM VE STROJOVNĚ
- 28 – VYBOURÁNÍ PRŮCHODŮ DO STROJOVNY PRO PŘÍVOD VODY DO CHRLIČŮ ø 100 MM, OSA –0,800, 2 KS
- 29 – VYBOURÁNÍ PRŮCHODU DO STROJOVNY PRO ODVOD VODY ZE ŽLABU ø 125 MM, OSA –0,590 1 KS
- 30 – VYBOURÁNÍ PRŮCHODU DO STROJOVNY PRO ODVOD VODY ZE ŽLABU ø 125 MM, OSA –0,610, 1 KS
- 31 – VYBOURÁNÍ PRŮCHODŮ DO STROJOVNY PRO TRYSKY ø 100 MM, OSA –0,590, 5 KS
- 32 – ŠTĚRBINOVÝ NEREZOVÝ ŽLÁBEK SE 2 GULEMI, CELK. DL. 4300 MM, UMÍSTĚNÍ DO ÚROVNĚ ±0,000
- 33 – ŠTĚRBINOVÝ NEREZOVÝ ŽLÁBEK SE 2 GULEMI, CELK. DL. 2700 MM, UMÍSTĚNÍ DO ÚROVNĚ –0,020
- 34 – ŠTĚRBINOVÝ NEREZOVÝ ŽLÁBEK SE 2 GULEMI, CELK. DL. 5500 MM, UMÍSTĚNÍ DO ÚROVNĚ –0,015

LEGENDA PRVKŮ

- ST1 – ZDĚNÁ PŘÍČKA TL. 100 MM DO VÝŠKY 1040 MM, NAD TO LUXFERY 5 ŘAD á 200 MM, NEREZOVÁ ZAKONČOVACÍ LIŠTA, DL. 2600 MM, V. 2040 MM, 1 KS
- ST2 – ZDĚNÁ PŘÍČKA TL. 100 MM DO VÝŠKY 1040 MM, NAD TO LUXFERY 5 ŘAD á 200 MM, NEREZOVÁ ZAKONČOVACÍ LIŠTA, DL. 2400 MM, V. 2040 MM, 1 KS
- ST3 – SKLENĚNÁ PŘÍČKA V. 2040 MM, DL. 2600 MM, BÍLÉ NEPRŮHLEDNÉ SKLO S DECENTNÍM ORNAMENTEM VLNY, 1 KS
- ST4 – SKLENĚNÁ PŘÍČKA V. 2040 MM, DL. 2400 MM, BÍLÉ NEPRŮHLEDNÉ SKLO S DECENTNÍM ORNAMENTEM VLNY, 1 KS
- ST5 – SKLENĚNÝ PARAVÁN V. 1940 MM, NEREZOVÉ NOHY A RÁM, 100 MM NAD PODLAHOU, DL. 1690 MM, BÍLÉ NEPRŮHLEDNÉ SKLO S DECENTNÍM ORNAMENTEM VLNY, 3 KS
- ST6 – SKLENĚNÁ PŘÍČKA V. 2040 MM, DL. 2000 MM, BÍLÉ NEPRŮHLEDNÉ SKLO S DECENTNÍM ORNAMENTEM VLNY, 1 KS
- VA1 – POČÍTAČEM ŘÍZENÁ HYDROMASÁŽNÍ VANA S INTELIGENTNÍMI A AUTOMATICKÝMI FUNKCEMI
A JEDNODUCHOU OBSLUHOU POMOCÍ VELKÉHO DOTYKOVÉHO DISPLEJE
VÝKONNÝ MASÁŽNÍ SYSTÉM S VÍCE MASÁŽNÍMI ZÓNAMI, CELOTĚLOVÁ HYDROMASÁŽNÍ VANA S POLOAUTOMATICKÝM OVLÁDÁNÍM,
PODÁVÁNÍ PODVODNÍCH MASÁŽÍ POMOCÍ HADICE S MASÁŽNÍ TRYSKOU A VÍŘIVÝCH HYDROMASÁŽNÍCH LÁZNÍ
MAXIMÁLNÍ OBJEM VANY 450 l, UŽITEČNÝ OBJEM VANY 280 l – DOBA PLNĚNÍ 3,5 min, DOBA VYPRÁZDNĚNÍ 3,1 min
NAPOUŠTĚNÍ TEPLÉ A STUDENÉ VODY 2x1", MAX. TEPLOTA PŘÍVODU TEPLÉ VODY 60°C
MAX. PRŮTOK ČERPADLA 433 l/min, MAX. TLAK ŘERPADLA 0,48 MPa, PŘÍKON 2500 VA, NAPÁJENÍ 3x 400 V/50 (60) Hz,
HMOTNOST 137 kg, ROZMĚRY 2500 x 960 x 920–945 MM
4 HYDROMASÁŽNÍ ZÓNY, 100 VRATNÝCH HYDROMASÁŽNÍCH TRYSEK, ELEKTRONICKÁ REGULACE INTENZITY HYDROMASÁŽE,
SUBAQUÁLNÍ MASÁŽ S PŘISÁVÁNÍM VZDUCHU, PULZNÍ, SINUSOVÁ, VLNOVÁ, LYMFATICKÁ MASÁŽ
MECHANICKY ODOLNÝ POVRCH (SPLŇUJÍCÍ KRITÉRIA LAMINÁTOVÉ VANY) S ANTIBAKTERIÁLNÍ POVRCHOVOU ÚPRAVOU
- VA2 – CELOTĚLOVÁ HYDROMASÁŽNÍ VANA S MANUÁLNÍM OVLÁDÁNÍM PRO PODÁVÁNÍ BALNEOLOGICKÝCH, VÍŘIVÝCH, HYDROMASÁŽNÍCH
A PERLIČKOVÝCH LÁZNÍ S MOŽNOSTÍ NAPOUŠTĚNÍ PŘÍDAVNÉ VODY
MAXIMÁLNÍ OBJEM VANY 300 l, UŽITEČNÝ OBJEM VANY 200 l – DOBA PLNĚNÍ 2,5 min, DOBA VYPRÁZDNĚNÍ 2,2 min
NAPOUŠTĚNÍ TEPLÉ A STUDENÉ VODY 2x1", MAX. TEPLOTA PŘÍVODU TEPLÉ VODY 60°C
MAX. PRŮTOK ČERPADLA 433 l/min, MAX. TLAK ČERPADLA 0,36 MPa, PŘÍKON 2650 VA, NAPÁJENÍ 3x 400 V/50 (60) Hz,
HMOTNOST 133 kg, ROZMĚRY 2200 x 870 x 790–815 MM
1 HYDROMASÁŽNÍ ZÓNA, 25 NEREZOVÝCH MASÁŽNÍCH TRYSEK S PŘIVZDUŠŇOVÁNÍM, MANUÁLNÍ REGULACE INTENZITY HYDROMASÁŽE,
DMYCHADLO SE 180 VRTANÝMI TRYSKAMI SE SUŠENÍM, NEREZOVÉ ŘERPADLO, NEREZOVÉ DRŽADLO PRO PACIENTA,
HYGIENICKÁ SPRCHA, NEREZOVÉ OVLÁDACÍ PRVKY VANY, VÝŠKOVĚ NASTAVITELNÉ NOHY,
MECHANICKY ODOLNÝ POVRCH (SPLŇUJÍCÍ KRITÉRIA LAMINÁTOVÉ VANY) S ANTIBAKTERIÁLNÍ POVRCHOVOU ÚPRAVOU
VARIANTNĚ VA4 S ELEKTRODAMI (STÁVAJÍCÍ, NENÍ SOUČÁSTÍ DODÁVKY NOVÉHO ZAŘÍZENÍ)
- VA3 – NEREZOVÁ CELOTĚLOVÁ VANA URČENÁ K APLIKACI PŘÍSADOVÝCH KOUPELÍ
UŽITNÝ OBJEM VANY 230 l, OBEZDÍVKA S KER. OBKLADEM, BALNEOLOGICKÁ VANA S INTEGROVANÝM PULTEM,
ROZMĚRY 1893 x 693 x 647 MM, PŘÍVOD TEPLÉ A STUDENÉ VODY, BOČNÍ SPRCHA S KOHOUTKEM,
BOČNÍ KOHOUT PRO VYPOUŠTĚNÍ, SATUROVANÁ VODA (MOŽNOST CO2 KOUPELE)
- VA4 – 4–KOMOROVÁ GALVANICKÁ KONČETINOVÁ LÁZEŇ, APIKACE LÉČEBNÉHO PROUDU Z VODNÍHO PROSTŘEDÍ NA HORNÍ A DOLNÍ KONČETINY
KLESAJÍCÍ PROUDY, KDY HORNÍ KONČETINY JSOU ZAPOJENY NA KLADNÝ A DOLNÍ NA ZÁPORNÝ PÓL ZDROJE, DODÁVKA KORPUSU BEZ ELEKTROD
MAXIMÁLNÍ OBJEM VANIČEK RUČNÍCH 2 x 24,5 l, VANIČEK NOŽNÍCH 2 x 27 l
UŽITEČNÝ OBJEM VANIČEK RUČNÍCH 2 x 13 l, VANIČEK NOŽNÍCH 2 x 14,5 l
PŘÍVOD TEPLÉ A STUDENÉ VODY 2x3/4", MAXIMÁLNÍ TEPLOTA PŘÍVODU TEPLÉ VODY 60°C
PŘÍKON 2300 VA, NAPÁJENÍ 230 V/50 Hz, HMOTNOST 56 kg, ROZSAH PROUDU V JEDNÉ VANIČCE 25–500 mA, 9 ELEKTROD
PERLIČKA S DMYCHADLEM 4x13 TRYSEK – PŘÍKON 200 VA, MANUÁLNÍ NAPOUŠTĚNÍ VODY KERAMICKÉ, NEREZOVÉ VENTILY,
7" DOTYKOVÝ BAREVNÝ DISPLAY, HYGIENICKÁ SPRCHA, NEREZOVÉ OVLÁDACÍ PRVKY VANY, ROZMĚRY 1280 x 950 x 950–975 MM
MECHANICKY ODOLNÝ POVRCH (SPLŇUJÍCÍ KRITÉRIA LAMINÁTOVÉ VANY) S ANTIBAKTERIÁLNÍ POVRCHOVOU ÚPRAVOU
- VA5 – HYDROMASÁŽNÍ VANA PRO DOLNÍ KONČETINY S MOŽNOSTÍ PODÁVÁNÍ VÍŘIVÝCH HYDROMASÁŽNÍCH LÁZNÍ
MAXIMÁLNÍ OBJEM VANY 54 l, UŽITEČNÝ OBJEM VANY 45 l – DOBA PLNĚNÍ 1,5 min, DOBA VYPRÁZDNĚNÍ 0,8 min
NAPOUŠTĚNÍ TEPLÉ A STUDENÉ VODY 2x3/4", MAX. TEPLOTA PŘÍVODU TEPLÉ VODY 60°C
PŘÍKON 800 VA, NAPÁJENÍ 230 V/50 Hz, HMOTNOST 44 kg,
1 HYDROMASÁŽNÍ ZÓNA, 14 NEREZOVÝCH MASÁŽNÍCH TRYSEK S PŘIVZDUŠŇOVÁNÍM
MANUÁLNÍ REGULACE INTENZITY HYDROMASÁŽE, REGULACE PŘIVZDUŠŇOVÁNÍ
PLASTOVÉ ČERPADLO, NEREZOVÉ OVLÁDACÍ PRVKY VANY, VÝŠKOVĚ NASTAVITELNÉ NOHY
MECHANICKY ODOLNÝ POVRCH (SPLŇUJÍCÍ KRITÉRIA LAMINÁTOVÉ VANY) S ANTIBAKTERIÁLNÍ POVRCHOVOU ÚPRAVOU
- VA6 – VÍŘIVÁ KOUPEL PRO HORNÍ KONČETINY
MAXIMÁLNÍ OBJEM VANY 35 l, UŽITEČNÝ OBJEM VANY 30 l – DOBA PLNĚNÍ 1 min, DOBA VYPRÁZDNĚNÍ 0,5 min
NAPOUŠTĚNÍ TEPLÉ A STUDENÉ VODY 2x3/4", MAX. TEPLOTA PŘÍVODU TEPLÉ VODY 60°C
PŘÍKON 1500 VA, NAPÁJENÍ 230 V/50 Hz, HMOTNOST 65 kg,
ROZMĚRY 950 x 870 x 1050 MM
1 HYDROMASÁŽNÍ ZÓNA, 44 VRTANÝCH HYDROMASÁŽNÍCH TRYSEK, MANUÁLNÍ REGULACE INTENZITY HYDROMASÁŽE,
46 VZDUCHOVÝCH VRTANÝCH TRYSEK, MIX S VODOU EJEKTOR, PLASTOVÉ ČERPADLO, HYGIENICKÁ SPRCHA
MECHANICKY ODOLNÝ POVRCH (SPLŇUJÍCÍ KRITÉRIA LAMINÁTOVÉ VANY) S ANTIBAKTERIÁLNÍ POVRCHOVOU ÚPRAVOU
- VA7 – HYDROMASÁŽNÍ VANA URČENA PŘEDEVŠÍM NA MASÁŽ DOLNÍCH KONČETIN
MAXIMÁLNÍ OBJEM VANY 270 l, UŽITEČNÝ OBJEM VANY 165 l – DOBA PLNĚNÍ 2 min, DOBA VYPRÁZDNĚNÍ 1,8 min,
NAPOUŠTĚNÍ TEPLÉ A STUDENÉ VODY 2x1", MAX. TEPLOTA PŘÍVODU TEPLÉ VODY 60°C,
MAX. PRŮTOK ČERPADLA 235 l/min, MAX. TLAK ČERPADLA 0,48 MPa, PŘÍKON 1500 VA, NAPÁJENÍ 3x 400 V/50 Hz,
HMOTNOST 94 kg, ROZMĚRY 1520 x 870 x 1035–1060 MM, 3 HYDROMASÁŽNÍ ZÓNY,
23 NEREZOVÝCH MASÁŽNÍCH TRYSEK S PŘIVZDUŠŇOVÁNÍM, MANUÁLNÍ REGULACE INTENZITY HYDROMASÁŽE, REGULACE PŘIVZDUŠŇOVÁNÍ,
NEREZOVÉ ČERPADLO, NEREZOVÉ OVLÁDACÍ PRVKY VANY, DVOUSTUPŇOVÝ SCHŮDEK, HYGIENICKÁ SPRCHA, VÝŠKOVĚ NASTAVITELNÉ NOHY,
MECHANICKY ODOLNÝ POVRCH (SPLŇUJÍCÍ KRITÉRIA LAMINÁTOVÉ VANY) S ANTIBAKTERIÁLNÍ POVRCHOVOU ÚPRAVOU
- VA8 – BAZÉNOVÝ ZVEDÁK PRO KAŽDODENNÍ PÉČI A REHABILITACI SE SYSTÉMEM UKOTVENÍ K PODLAZE,
ZVEDÁK JE OTOČNÝ KOLEM ZVEDACÍHO SLOUPU 360°, OTÁČENÍ LZE ZASTAVIT A ARETOVAT V JAKÉMKOLI
BODĚ OTÁČENÍ, MANUÁLNÍ MECHANISMUS JE JEDNODUCHÝ NA OVLÁDÁNÍ A VELMI SPOLEHLIVÝ,
PRUDUKT LZE PŘIZPŮSOBIT DLE KONKRÉTNÍCH SPECIFIK MÍSTA, KDE MÁ BÝT INSTALOVÁN, V CENĚ ZAHRNUTA
VYJÍMATELNÁ BATERIE A EXTERNÍ NABÍJEČKA, ELEKTRICKY OVLÁDANÝ ZDVIH 148,5 CM, ELEKTRONICKÁ KONTROLA
BATERIE, DÁLKOVÉ OVLÁDÁNÍ A OVLÁDÁNÍ NA SLOUPU, NOUZOVÉ ZASTAVENÍ ZDVIHU,
NEREZOVÉ PROVEDENÍ S BARVOU VE 2 VARIANTÁCH ODOLNOSTI, VÝŠKA ZVEDÁKU 214 CM, NOSNOST 160 kg
- VA9 – CVIČNÁ VANA BEZ NAPOJENÍ NA ROZVOD KANALIZACE (VEL. 1500x800 MM), ZA VANOU NEREZ. MADLO
NÁSTĚNNÁ BATERIE S KOHOUTKY A SPRCHOU BEZ NAPOJENÍ NA ROZVODY VODY
MECHANICKY ODOLNÝ POVRCH (SPLŇUJÍCÍ KRITÉRIA LAMINÁTOVÉ VANY) S ANTIBAKTERIÁLNÍ POVRCHOVOU ÚPRAVOU
- VA10 – KUCHYŇSKÁ LINKA 1700 MM x 570 MM, HORNÍ SKŘÍŇKY DO VÝŠKY 2000 MM,
PŘÍVOD VODY – PÁKOVÁ BATERIE, OSVĚTLENÍ LED
KORPUS Z BÍLÉ LAMINOVANÉ DŘEVOTŘÍSKY, PŘEDNÍ PLOCHY Z MDF DESKY DEKOR NAPŘ. DUB
DŘEVOTŘÍSKOVÁ PRACOVNÍ DESKA TL. 40 MM S TVRZENÝM POVRCHEM A OBLOU HRANOU
S DEKOREM NAPŘ. SVĚTLÝ TRAVERTIN, KOVOVÉ POJEZDY, NEREZOVÝ DŘEZ S ODKAPÁVAČEM
- VA11 – UMYVADLO SE STOJÁNKOVOU PÁKOVOU BATERIÍ,
NAPOJENÍ NA ROZVOD VODY A KANALIZACE
- VA12 – PRACOVNÍ VÝŠKOVĚ STAVITELNÝ STŮL
- VA13 – NÁSTĚNNÁ BATERIE S KOHOUTKY A HADICÍ K ÚKLIDU
- VA14 – PRACOVNÍ STŮL 1400x800 MM S PRACOVNÍ ŽIDLÍ A S PC, LAMINO S DEKOREM NAPŘ. DUB
- VA15 – UKLÁDACÍ MÍSTO S POLICEMI, U SKŘÍNĚ ZKOSENÉ, VÝŠKA 2000 MM, LAMINO S DEKOREM NAPŘ. DUB
- VA16 – SKŘÍŇ SE ZASUNOVACÍMI DVEŘMI, VÝŠKA 2000 MM, DL. 1500 MM, HLOUBKA 400 MM, LAMINO S DEKOREM NAPŘ. DUB

L E G E N D A (zařizovací předměty)

- WCi – WC závěsné – pro tělesně postižené, sedátko, šrouby k WC, dvojčinné ovládací tlačítko – oddálené splachování, pevné a sklopné madlo
- Ui – Umyvadlo pro tělesně postižené, 64cm, šrouby k umyvadlu, baterie umyvadlová stojánková páková – s lékařskou pákou, sifon podomítkový, 2xroh.ventil
- U – Umyvadlo 55cm s polosloupem, šrouby k umyvadlu, baterie umyvadlová stojánková páková, sifon, 2xroh.ventil
- U2 – Umyvadlo 50cm, šrouby k umyvadlu, baterie umyvadlová stojánková páková pro SV, sifon, 1xroh.ventil
- VA9 – Cvičná vana bez napojení na rozvody vody a kanalizace, velikost 1500x800mm, nerezové madlo, nástěnná páková baterie se sprchou, mechanicky odolný povrch s antibakteriální úpravou
- VA10 – Nerezový dřez-součást dodávky kuchyňské linky, baterie dřezová stojánková páková, sifon, 2xroh.ventil
- VA11 – Umyvadlo 55cm s polosloupem, šrouby k umyvadlu, baterie umyvadlová stojánková páková, sifon, 2xroh.ventil
- VA13 – Nástěnná baterie pro připojení hadice na úklid
- VD – Výlevka diturvitová s mřížkou, dřezová nástěnná páková baterie s ramínkem 300mm
- AP – Pisoár s automatickým splachováním, vestavěný napájecí zdroj 230V, sifon, šrouby
- BS – Kombinovaná tělní a oční bezpečnostní sprcha–nástěnná, přívod studené vody
- MTV – Měřící zařízení spotřeby teplé vody – stávající – přemístěné
- KČ – Kalové čerpadlo s plovákem přenosné, 230V, 1600W, 12,5m3/hod, výtlačná výška 18m, hadice 20m
- 32 – ŠTĚRBINOVÝ NEREZOVÝ ŽLÁBEK SE 2 GULEMI, CELK. DL. 4300 MM, UMÍSTĚNÍ DO ÚROVNĚ ±0,000
- 33 – ŠTĚRBINOVÝ NEREZOVÝ ŽLÁBEK SE 2 GULEMI, CELK. DL. 2700 MM, UMÍSTĚNÍ DO ÚROVNĚ –0,020
- 34 – ŠTĚRBINOVÝ NEREZOVÝ ŽLÁBEK SE 2 GULEMI, CELK. DL. 5500 MM, UMÍSTĚNÍ DO ÚROVNĚ –0,015

H D25 – Hydrantový systém D25 s tvarově stálou hadicí délky 30m, rozměr skříně 710x710x245mm

Pozn.: **Při realizaci nutno dbát na pečlivou koordinaci zejména mezi profesemi ÚT, VZT a El!!**

Montáž potrubí KAN a VOD bude prováděna dle montážních předpisů výrobce potrubí!

Při realizaci nových rozvodů vodovodu a kanalizace je nutno pečlivě překontrolovat návaznosti a propojení potrubí do jiných částí objektu. Potrubí vodovodu a kanalizace může být odpojeno až tehdy, pokud bude prověřeno, že na něj nejsou napojeny žádné zařizovací předměty v jiných částech objektu. Před zakrytím potrubí kanalizace a vodovodu musí být důkladně prověřena funkčnost přívodu vody a odvodu vod u všech stávajících i nově osazených zařizovacích předmětů, výtokových armatur a odpadních výústek.

Trasy rozvodů SV a TV (stejně jako dimenze) budou upřesněny po odkrytí kanálů v podlaze, zjištění stávajících tras, dimenzí, návazností na další rozvody v budově a topologii st. rozvodů.

L E G E N D A (potrubí)

- Potrubí rozvodu studené vody z materiálu PP-RCT Evo
- Potrubí rozvodu požární vody k hydrantovým systémům z pozinkovaného závitového potrubí
- Potrubí rozvodu teplé vody PP-RCT FIBER Basalt Plus
- Potrubí rozvodu cirkulace teplé vody PP-RCT FIBER Basalt Plus
- Kanalizační potrubí z trub PPs HT-vnitřní svislé odpadní potrubí
- Splašková ležatá kanalizace z trub PVC KG SN4 (PPs HT – zavěšené pod stropem)
- Šikmé připojovací potrubí z PPs HT

Potrubí nutno izolovat , potrubí SV,TV a CIRK bude izolováno návlekovou trubní izolací
–tloušťky izolací musí svými parametry splňovat vyhlášku č.193/2007

POZNÁMKA:

PŘED PROVEDENÍM ZAMĚŘIT SKUTEČNÝ STAV STAVEBNÍCH KONSTRUKCÍ
V PŘÍPADĚ, ŽE SE NARAZÍ PŘI STAVEBNÍCH PRACÍCH NA ODLIŠNOSTI OPROTI PŘEDPOKLADU V PROJEKTU,
GP NAVRHNE DALŠÍ POSTUP

Změny			
Číslo	Popis	Datum	Podpis

J.Hradec s.r.o.
Jarošovská 753/II
Jindřichův Hradec
tel.: 384 371 021
www.jpsjh.cz
e-mail: info@jpsjh.cz

Vedoucí projektu:	ING ŠPULÁK MILAN, Autorizovaný inženýr pro pozemní stavby, Registr. v ČKAIT č. 0100074	Vypracoval: Martin CAKL	Kontrola:
Akce:	KOMPLEXNÍ PROJEKT PRO PŘESTAVBU REHABILITAČNÍHO ODDĚLENÍ NEMOCNICE JINDŘICHŮV HRADEC a.s. – FÁZE IV. a V.	Investor: Nemocnice Jindřichův Hradec; Obec: Jindřichův Hradec; Stupeň PD: DSP+DPS	
Obsah:	Kanalizace 1. PP – NAVRHOVANÝ STAV	č.výkresu: D 1.4.1. 2–ZTI	č.paré:
Datum: I. 2020	Arch. č.: 19010	Měřítko: 1:50	Formát : 21xA4