


TECHNOLOGICKÉ SCHÉMA KOUPELOVÝCH VAN

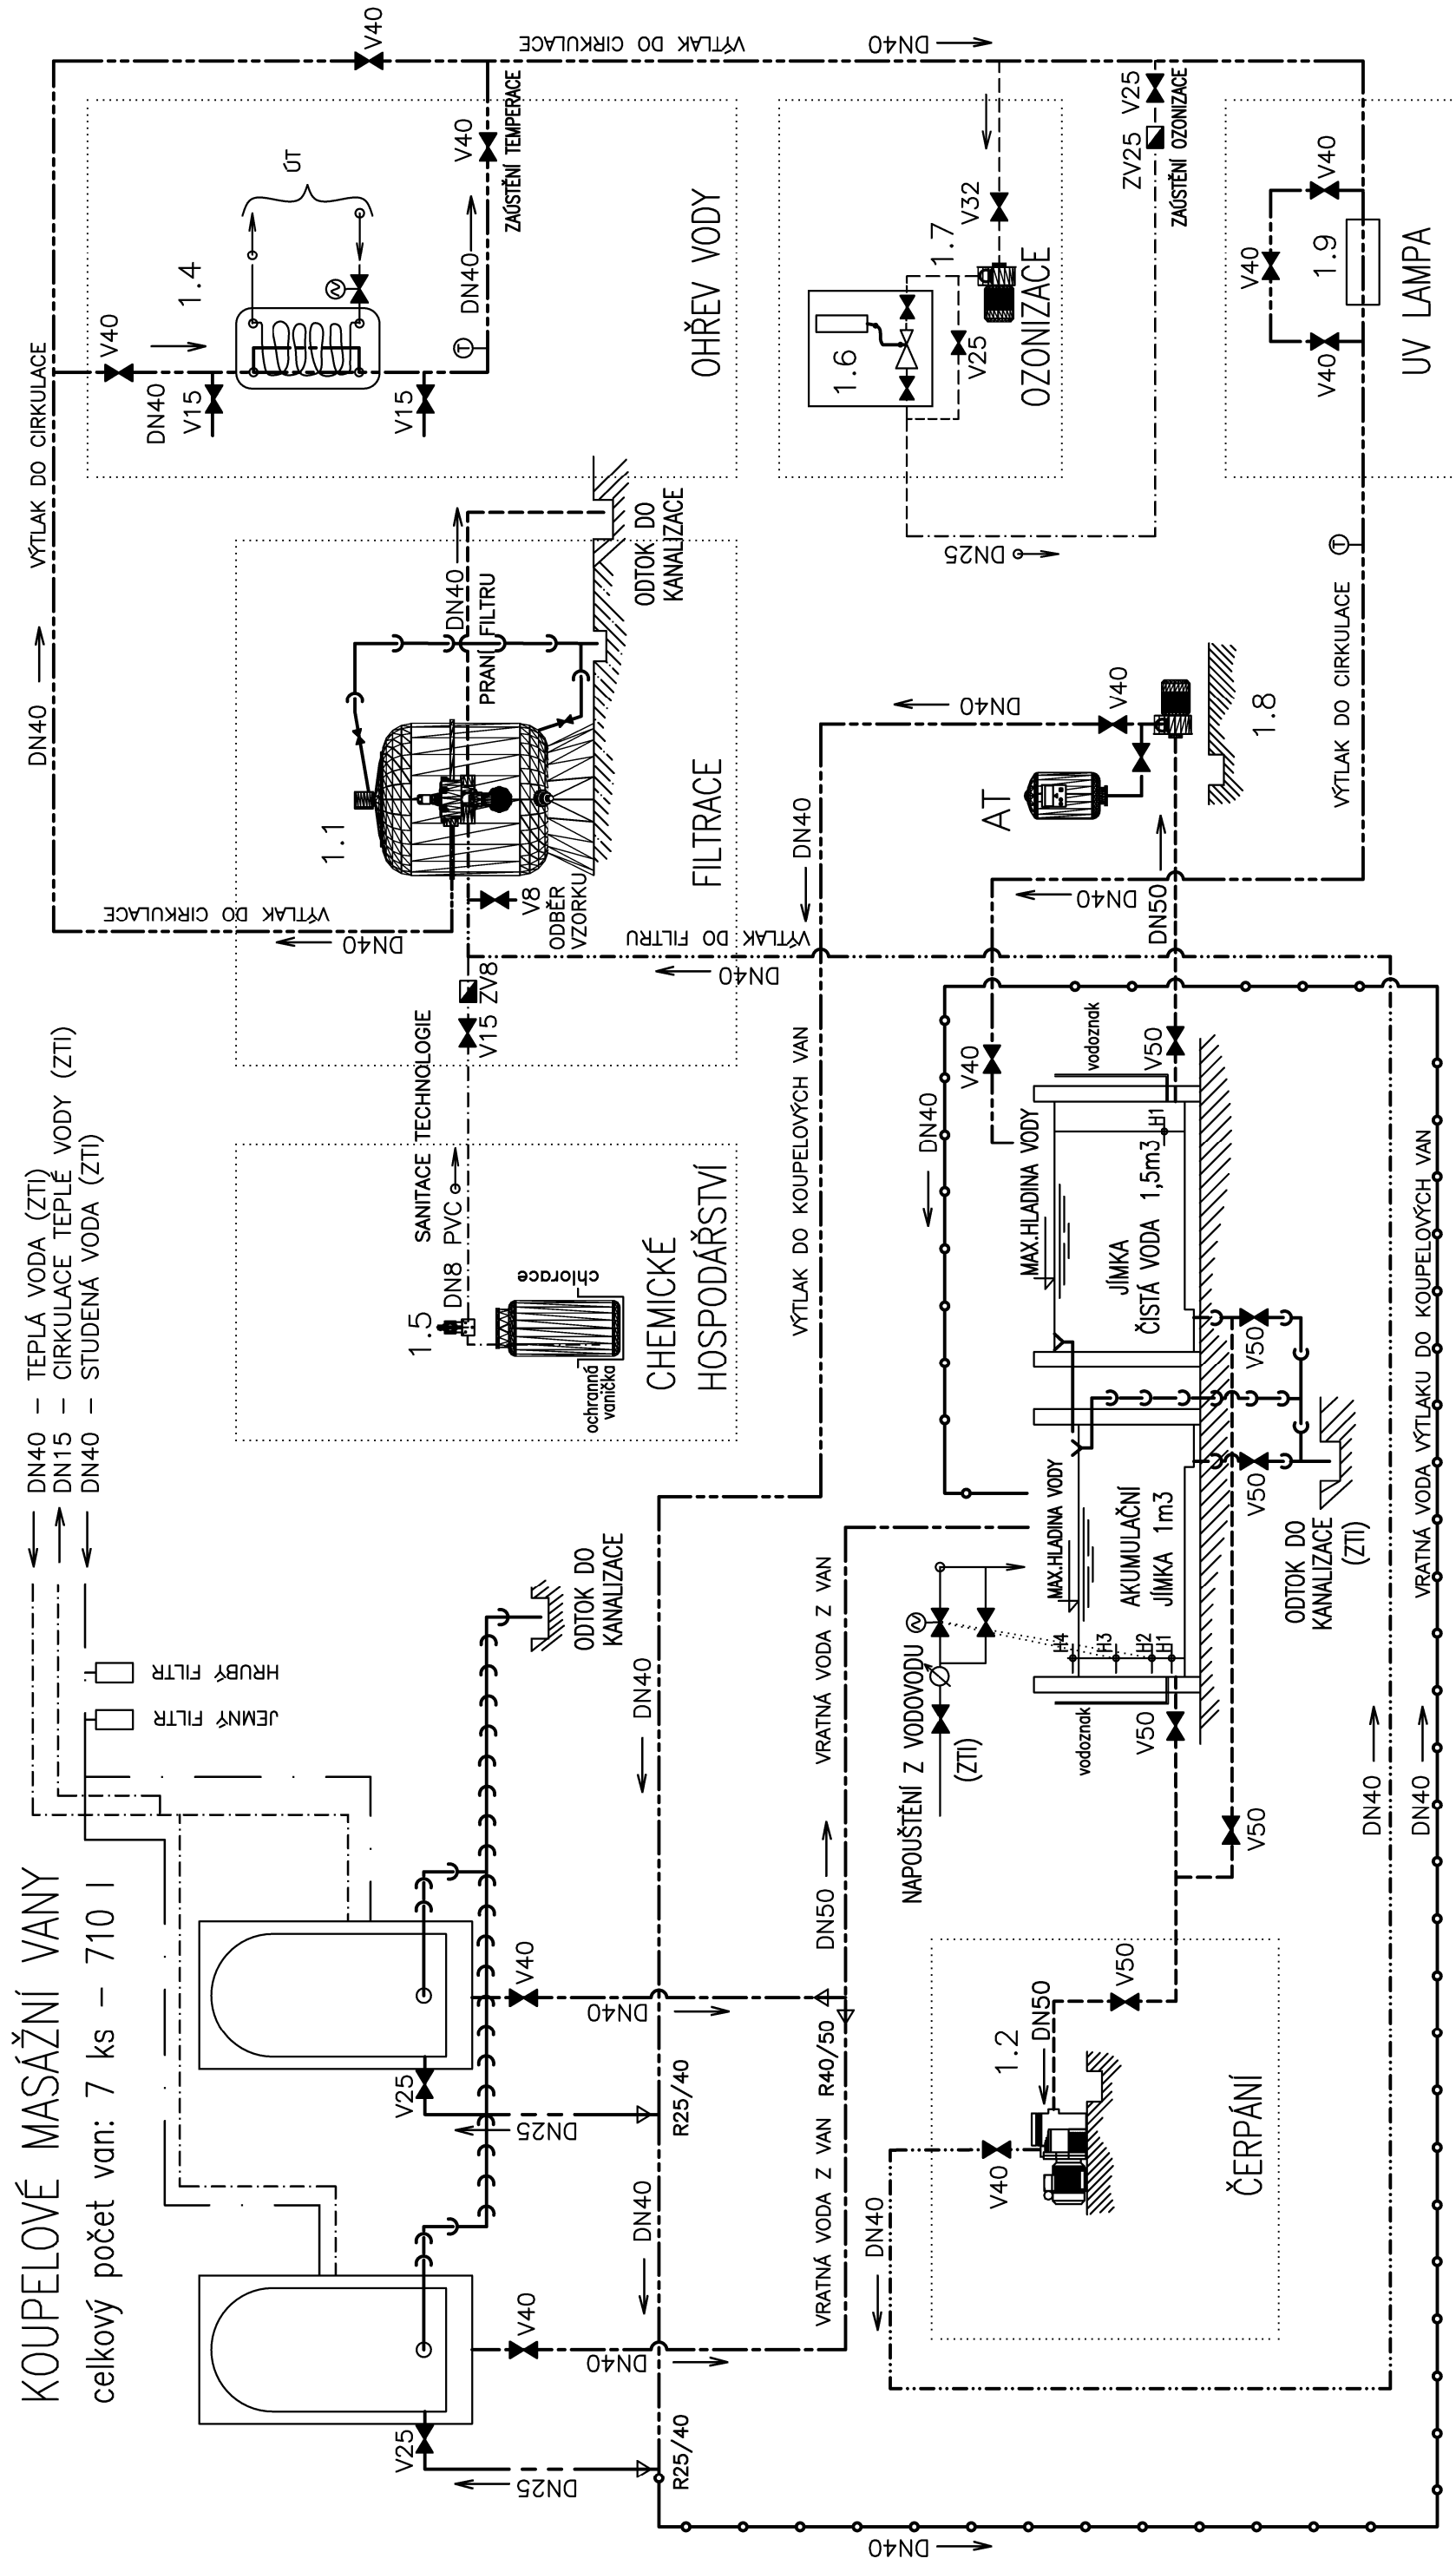

LEGENDA

- 1.1 Laminátové filtrační zařízení ø500, náplň 1,0m ovládaný šesticestným ventilem, cirkulační množství 4 m³/h.
- 1.2 Cirkulační čerpadlo Q=4m³/h, H=9,5m, P=0,45kW
- 1.4 Trubkový výměník pro ohřev o výkonu 12 kW při spádu 70/50
- 1.5 Dávkovací čerpadlo chlorace včetně PE nádrže
- 1.6 Ozonizační jednotka
- 1.7 Zrychlovací čerpadlo ozonizace
- 1.8 Čerpadlo napouštění van s AT nádobou – vodárna 7m³/h
- 1.9 UV lampa středotlaká Q=9m³/h, 0,4kW