

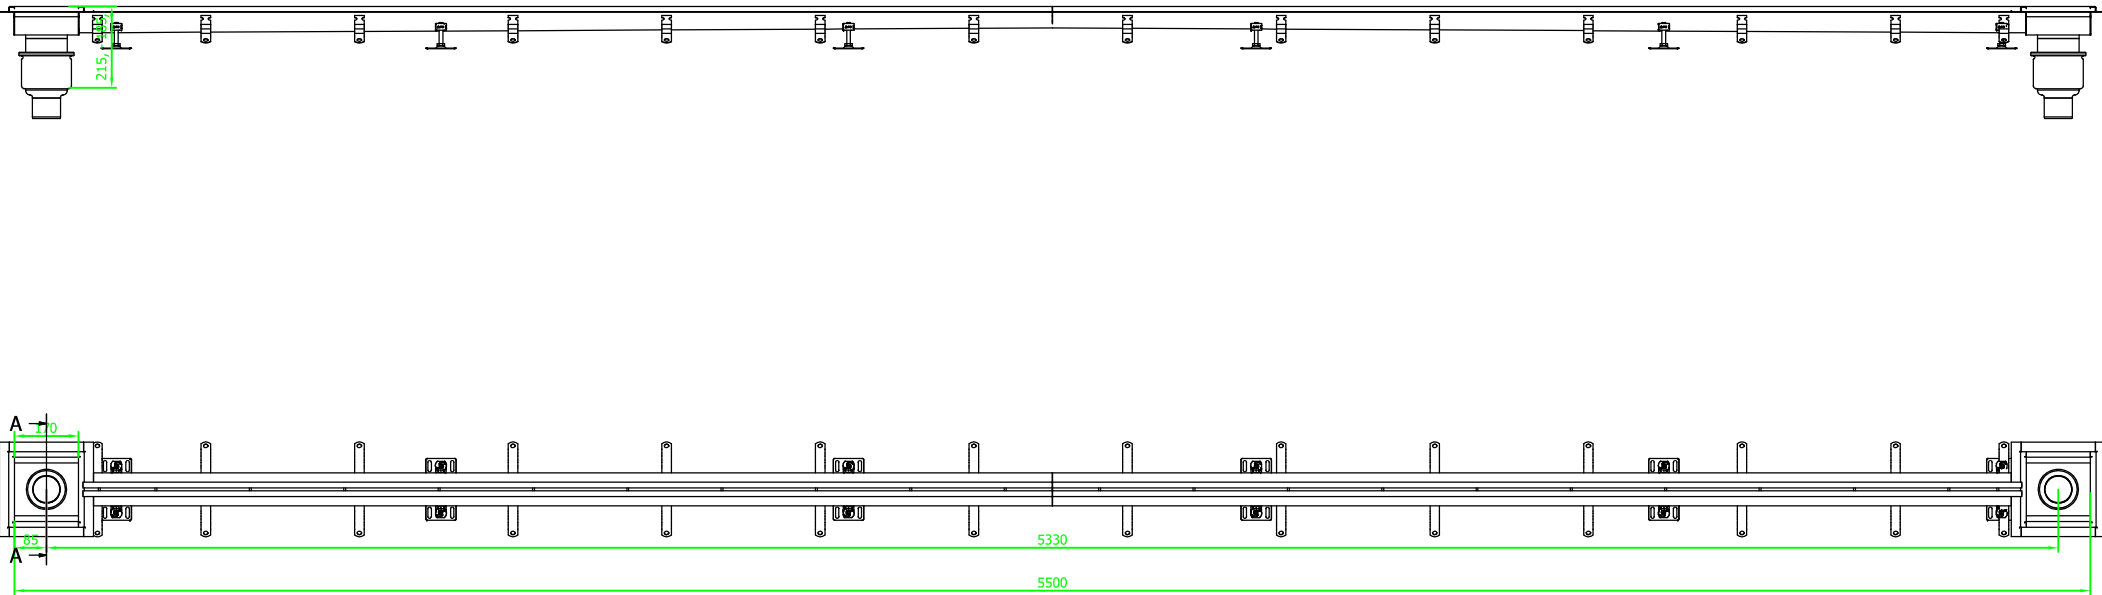


Žlab pozice č.32

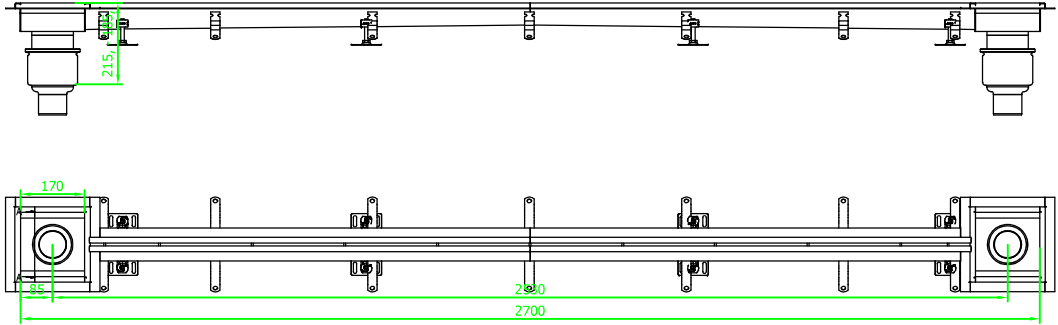


Žlab pozice č.34

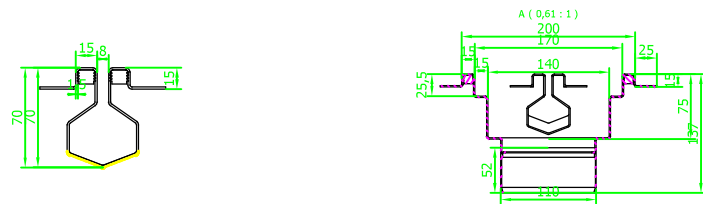

Žlab pozice č.33

Pozn.: V případě mělkého uložení stávající kanalizace je nutno u štěrbinových žlabů použít vpusti s bočním odvodem, případně vpustí integrovaných do tělesa žlabů.

Změny				
	Číslo	Popis	Datum	Podpis

 J.Hradec s.r.o. Jarošovská 753/II Jindřichův Hradec tel.: 384 371 021 www.jpsjh.cz e-mail: info@jpsjh.cz	Vedoucí projektu: ING ŠPULÁK MILAN Autorizovaný inženýr pro pozemní stavby Registr. v ČKAIT č. 0100074		Vypracoval: Martin CAKL	Kontrola:
	Akce: KOMPLEXNÍ PROJEKT PRO PŘESTAVBU REHABILITAČNÍHO ODDĚLENÍ NEMOCNICE JINDŘICHŮV HRADEC a.s. – FÁZE IV. a V.		Investor: Nemocnice Jindřichův Hradec	
	Obsah: Nerezové štěrbinové žlaby 1. PP – NAVRHOVANÝ STAV		Obec: Jindřichův Hradec	
	Datum: I. 2020 Arch. č.: 19010 Měřítko: XXX Formát : A1		Stupeň PD: DSP+DPS	
			č.výkresu: D 1.4.1. 4-ZTI	č.paré: