
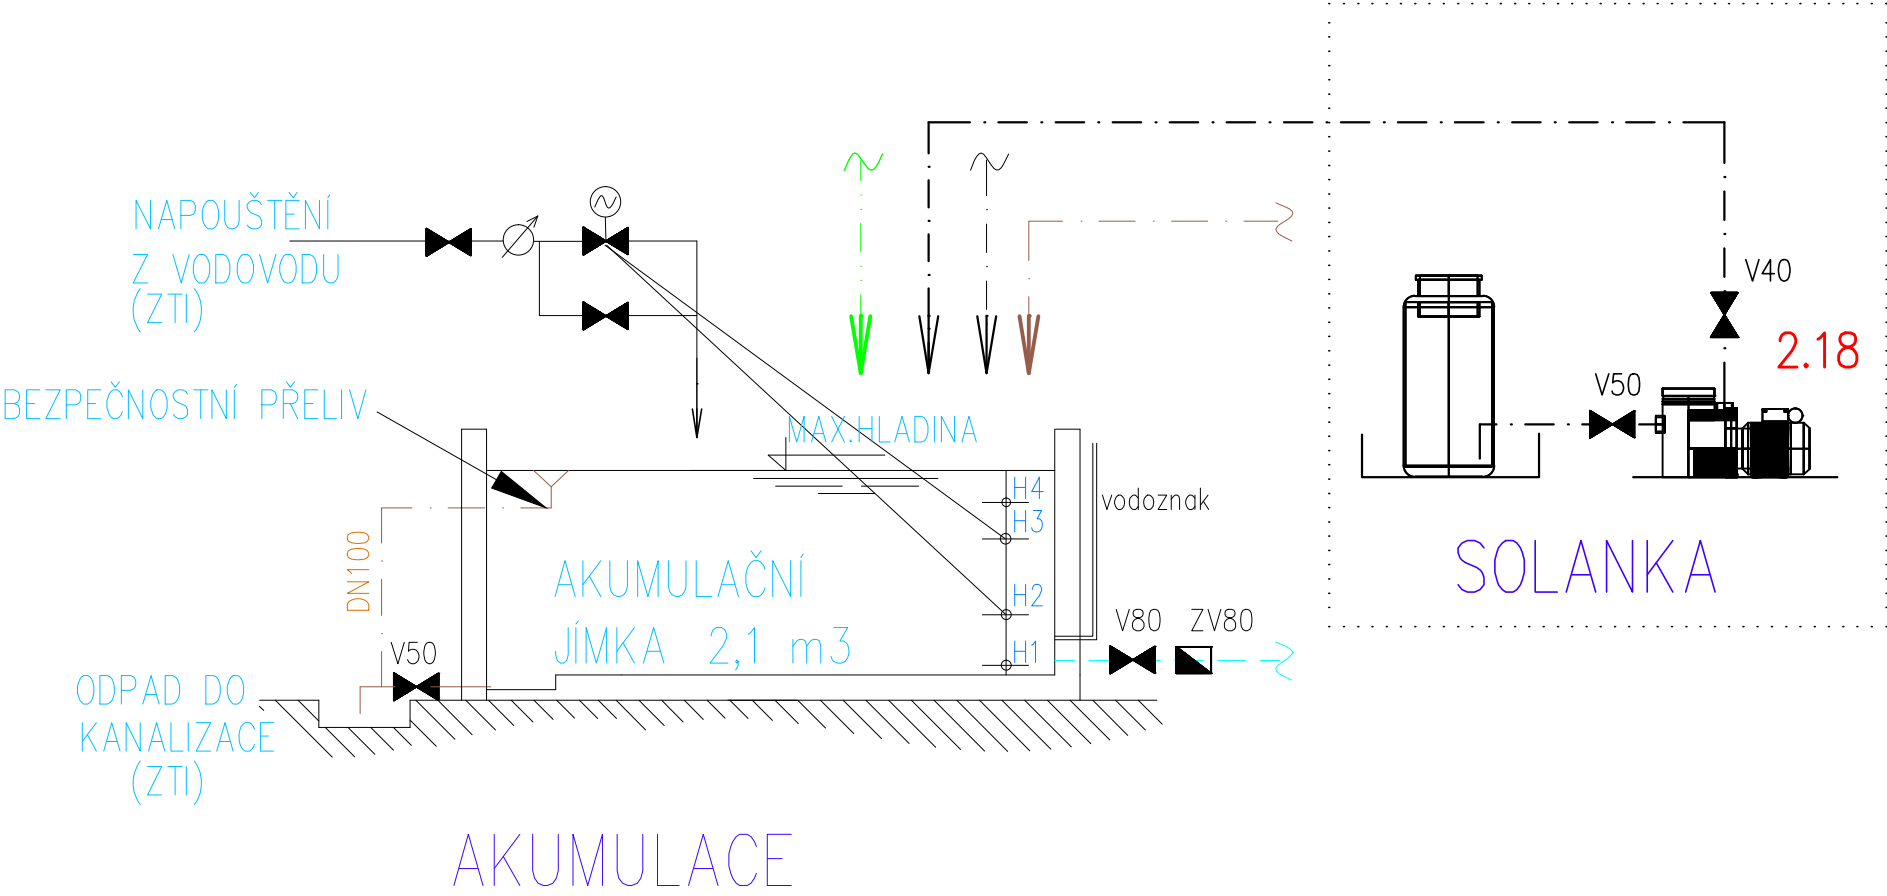


ZAPOJENÍ SOLANKY

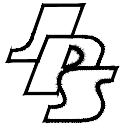

2.18 Čerpadlo solanky, P=1kW

DOPLNĚNÍ PROJEKTU

| | | | | |
|---|---|--|---------------------------------------|------------------------------|
|  J.Hradec s.r.o. Jarošovská 753/II Jindřichův Hradec tel.: 384 371 021 www.jpsjh.cz e-mail: info@jpsjh.cz | Vedoucí projektu: ING ŠPULÁK MILAN Autorizovaný inženýr pro pozemní stavby Registr. v ČKAIT č. 0100074 | | Vypracoval: Ing. Křenková | Kontrola: Ing. Milan Šmíd |
| | Akce: KOMPLEXNÍ PROJEKT PRO PŘESTAVBU REHABILITAČNÍHO ODDĚLENÍ NEMOCNICE JINDŘICHŮV HRADEC a.s. – FÁZE IV. a V. | | Investor: Nemocnice Jindřichův Hradec | |
| | Obsah: ZAPOJENÍ SOLANKY | | Obec: Jindřichův Hradec | |
| | Datum: I. 2020 Arch. č.: 19010 Měřítko: Formát: 1A4 | | Stupeň PD: | |
| | | | č.výkresu: D.1.4.6–11 | č.paré: |