


VÝKRES TVARU A SKLADBY MONOLIT.SCHODIŠTĚ SCH2  
ŘEZ NÁSTUPNÍM RAMENEM  
MĚŘÍTKO: 1:50

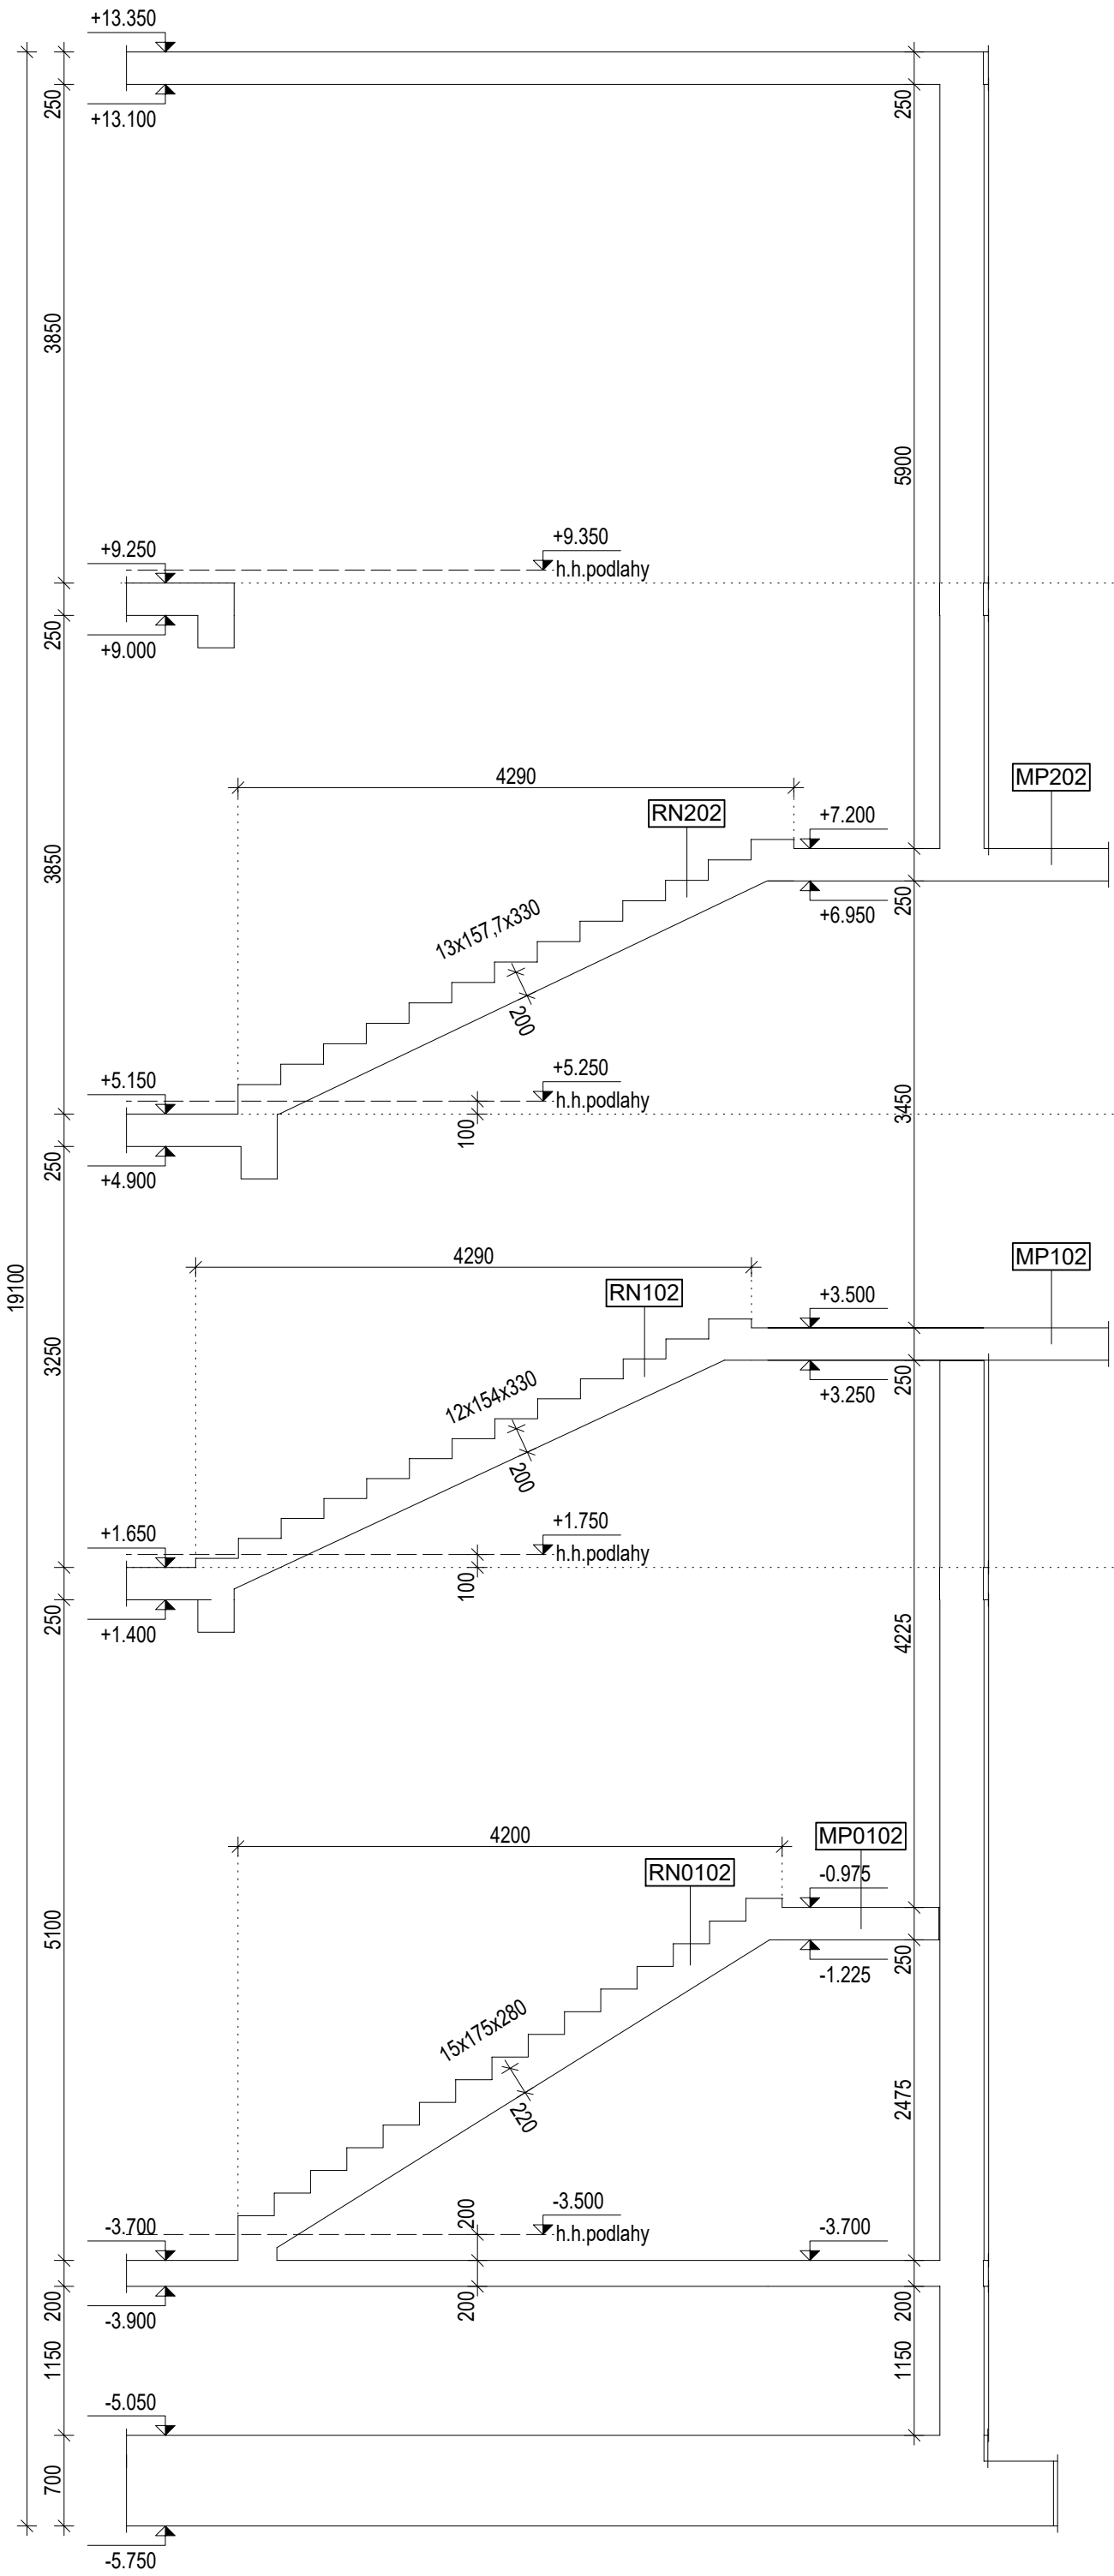


3NP

2NP

1NP

1PP

ŘEZ VÝSTUPNÍM RAMENEM  
MĚŘÍTKO: 1:50

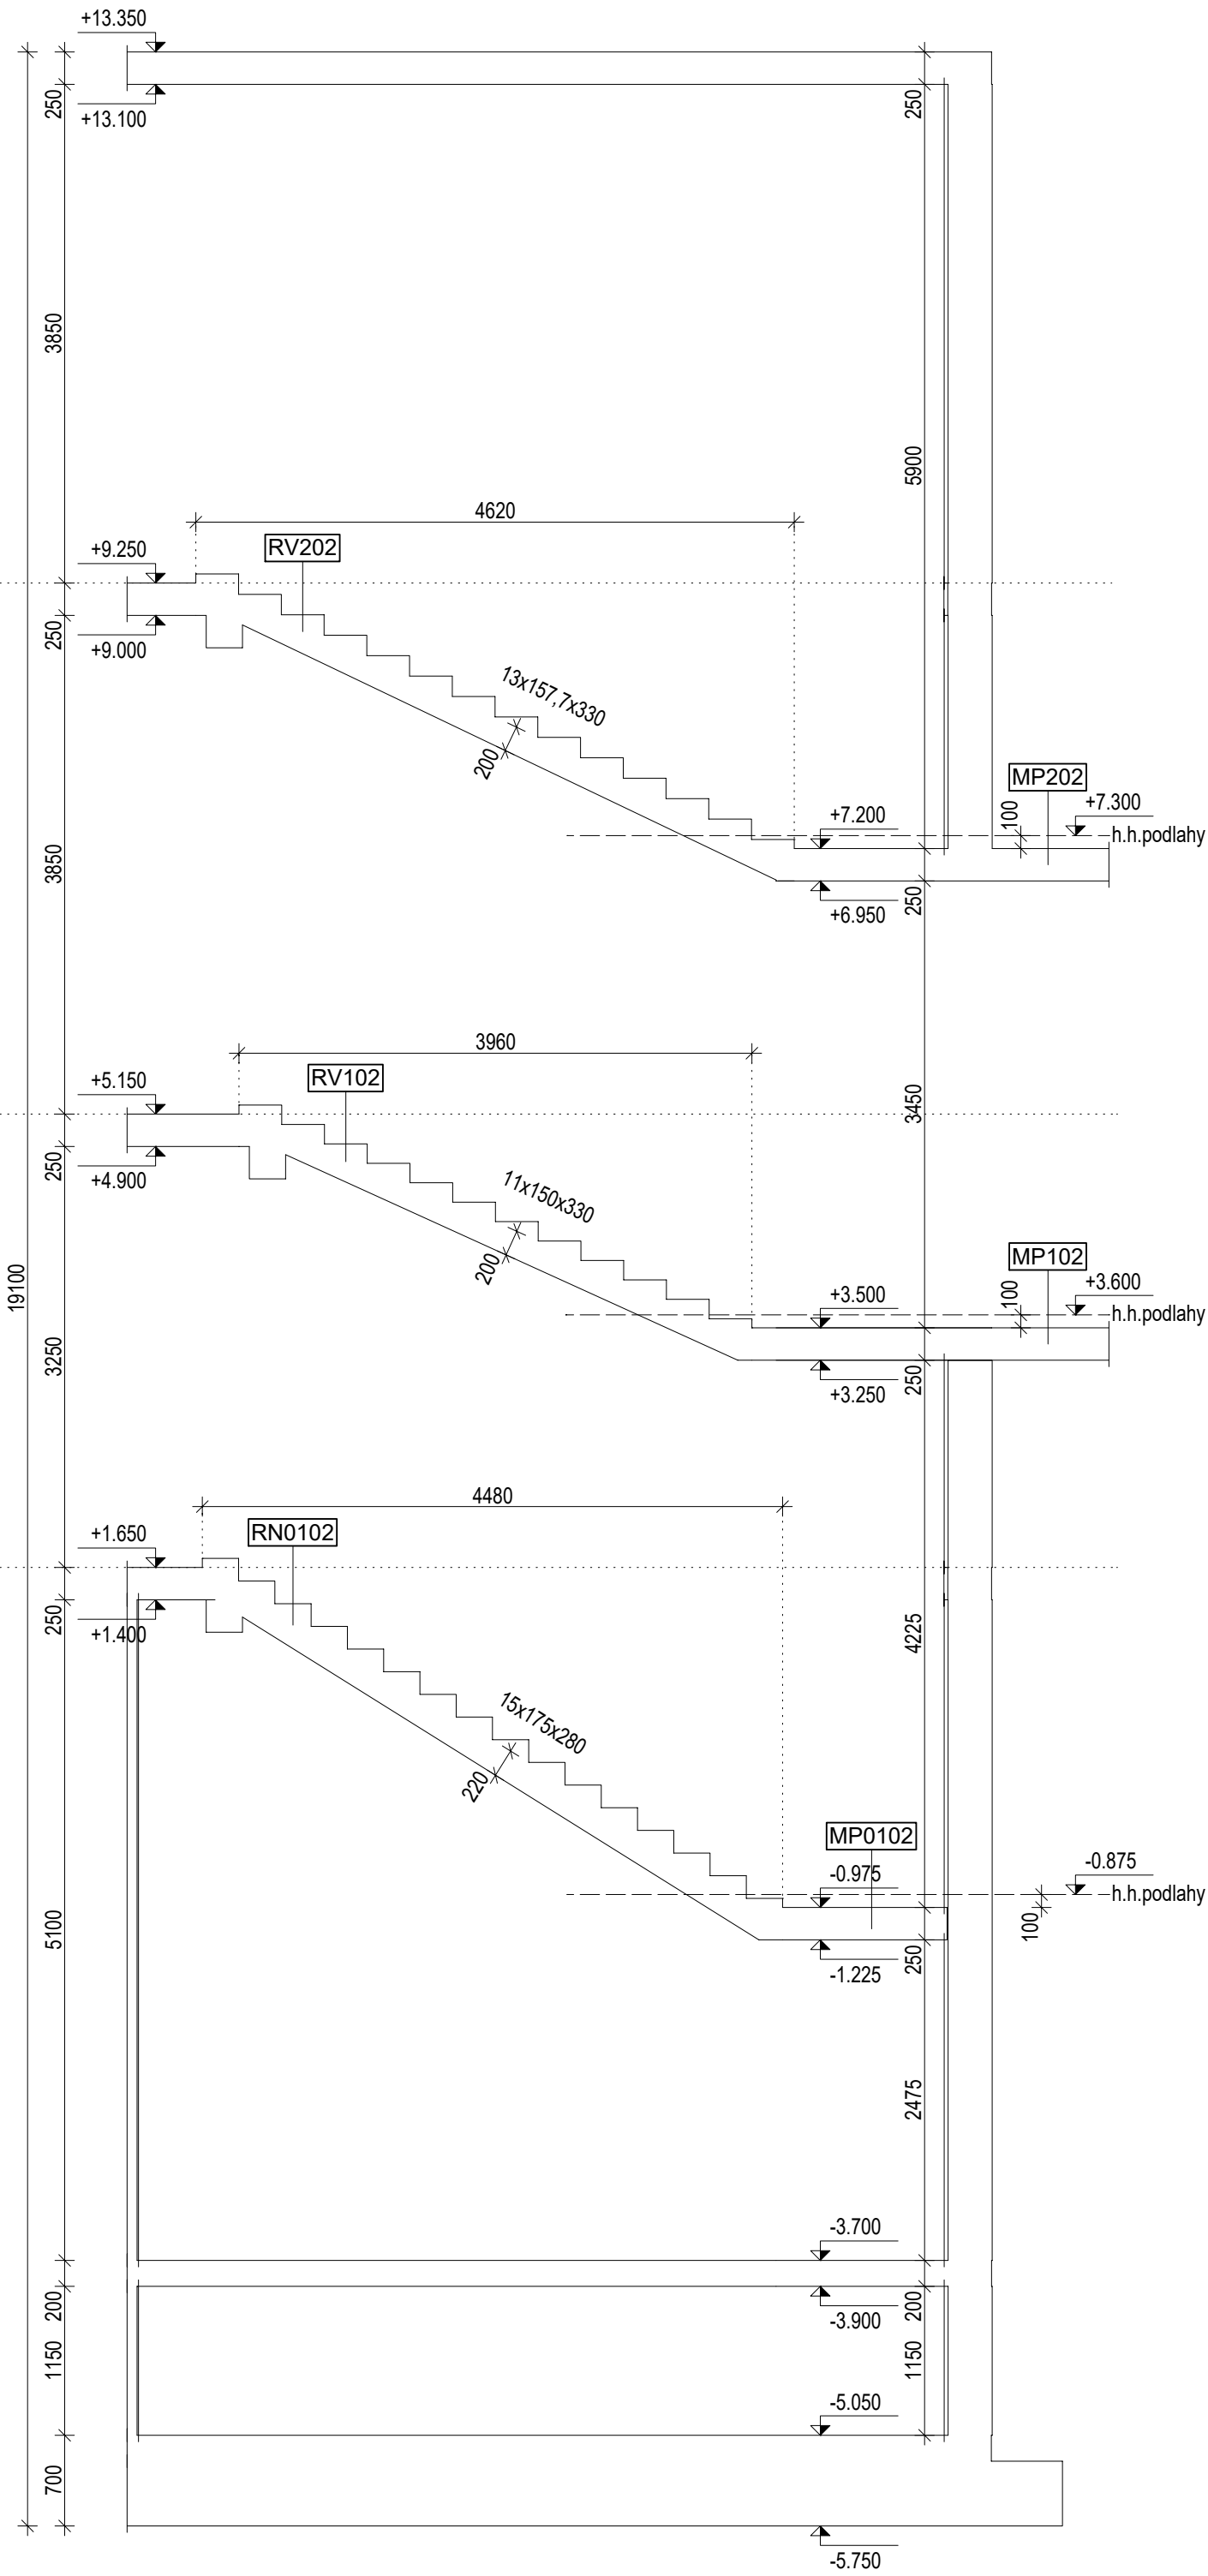

POPIS KONSTRUKCÍ

- MPx02      ŽLB. MONOLITICKÁ PODESTA TL.250 mm, BETON TŘÍDY C25/30 XC1, VÝZTUŽ 10 505 (R)  
RNx02      ŽLB. MONOLITICKÁ RAMENA TL.200,220 mm, BETON TŘÍDY C25/30 XC1, VÝZTUŽ 10 505 (R)  
RVx02

- NA JEDNOTLIVÝCH STUPNÍCH OBKLAD tl.30mm  
- NA HLAVNÍ MEZIPOSESTĚ PODLAHA tl.100mm

PRACOVNÍ VERZE 19.02.2020

Index	Datum	Popis revize

<b>STATIKA</b> <small>Jihomoravská stavební konstrukční kancelář s.r.o., Olšavská 20, 370 01 České Budějovice tel.387314121, fax.387437382, statikackb@iol.cz</small>		Číslo zakázky S-090/19	Datum 06/2019	Stupeň DZS	Formát 10xA4
Investor Nemocnice České Budějovice a.s., B.Němcové 585/54, 370 01 České Budějovice		Vedoucí projektant Ing.arch.Ganterová	Zodp.projektant: ING. NĚMEC	Vypracoval ING. NĚMEC	Kreslil ING.BUKOVÁ
Název akce PŘÍSTAVBA, NÁSTAVBA A STAVEBNÍ ÚPRAVY PAVILONU C-A NA ODDĚLENÍ HEMODIALYZY A GASTROSKOPIE NEMOCNICE Č. BUDĚJOVICE a.s.					Vypravení
Výkres VÝKRES TVARU A SKLADBY MONOLIT.SCHODIŠTĚ SCH2					Číslo D.1.2.C802

TENTO VÝKRES A JEHO DETAILY JSOU MAJETKEM ZHOTOVITELE A NESMÍ BYT POUŽIT CELÝ ANI Z ČÁSTI BEZ PÍSEMNÉHO SOUHLASU (DLE ZÁKONA Č. 121/2000 Sb.)