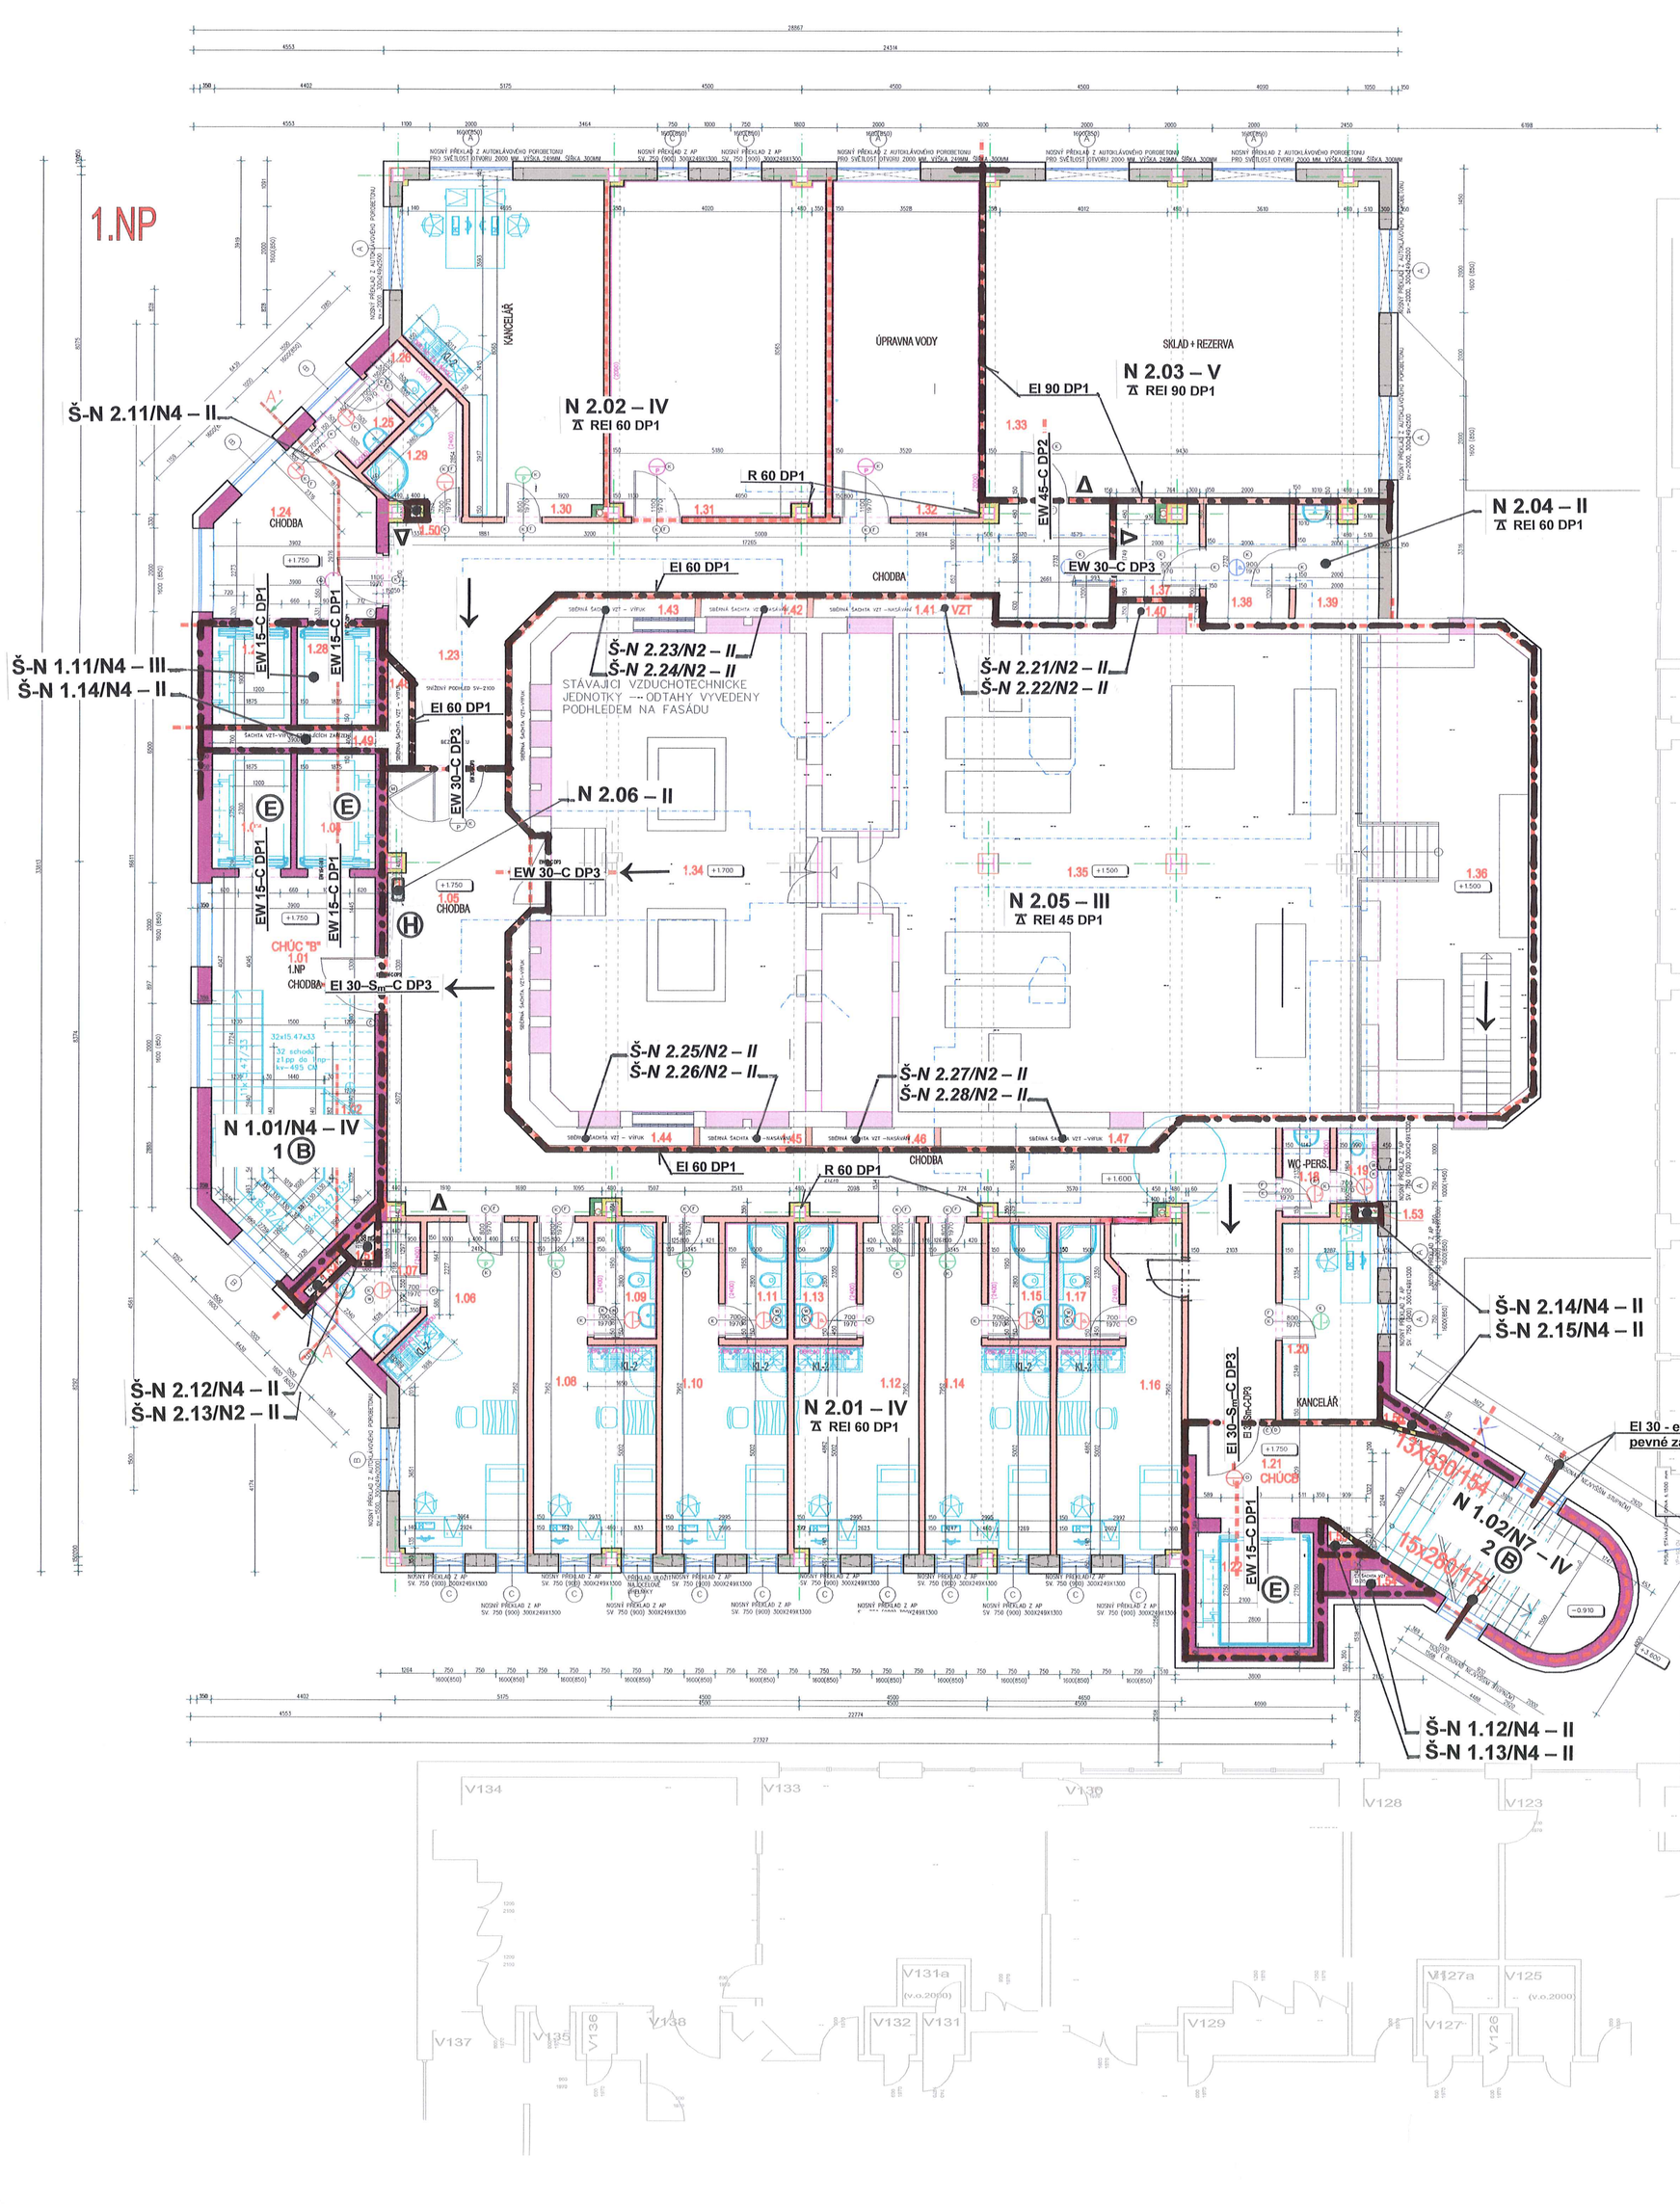

LEGENDA MÍSTNOSTÍ 1.-NP

Č.M.	NÁZEV MÍSTNOSTI	PLOCHA M2	DRUH PODLAHY	OMÍTKY POVRCHŮ A STĚN	OMÍTKY STROPŮ
1.01	CHODBA	16.81	KERAMICKÁ DLAŽBA PROTISKLUZNÁ R 9, DLE VÝBĚRU INVESTORA	SOKL–V 12 CM KERAMICKÝ / LATEXOVÝ NÁTĚR V–200 (DO VÝŠKY DVEŘÍ)/ ŠTukOVÁ OMÍTKA	1–KAZETOVÝ PODHLED 60/60, AKUSTICKÝ, ZATŘENÁ ROVNÁ HRANA, ZÁKLADNÍ HYGIENICKÉ OŠETŘENÍ, KLAS ISO 5, TL. 15MM
1.02	SCHODIŠŤOVÝ PROSTOR	18.02	KERAMICKÁ DLAŽBA PROTISKLUZNÁ R 9, DLE VÝBĚRU INVESTORA	SOKL–V 12 CM KERAMICKÝ / LATEXOVÝ NÁTĚR V–200 (DO VÝŠKY DVEŘÍ)/ ŠTukOVÁ OMÍTKA	1–KAZETOVÝ PODHLED 60/60, AKUSTICKÝ, ZATŘENÁ ROVNÁ HRANA, ZÁKLADNÍ HYGIENICKÉ OŠETŘENÍ, KLAS ISO 5, TL. 15MM
1.03	EVAKUACNÍ VÝTAH–OSOBNÍ	5.18	–	–	
1.04	EVAKUACNÍ VÝTAH OSOBNÍ	5.18	–	–	
1.05	CHODBA	71.10	KERAMICKÁ DLAŽBA PROTISKLUZNÁ R 9, DLE VÝBĚRU INVESTORA	SOKL–V 12 CM KERAMICKÝ / LATEXOVÝ NÁTĚR V–200 (DO VÝŠKY DVEŘÍ)/ ŠTukOVÁ OMÍTKA	1–KAZETOVÝ PODHLED 60/60, AKUSTICKÝ, ZATŘENÁ ROVNÁ HRANA, ZÁKLADNÍ HYGIENICKÉ OŠETŘENÍ, KLAS ISO 5, TL. 15MM
1.06	SLOŽEBNÍ POKOJ 1	22.98	PVC ZÁTĚŽOVÉ – BARVA dle investora PLYNULE PŘECHÁZEJÍCÍ V SOKL–PODLÁBEK V–12 CM, POLOMĚR 5 CM,	SOKL–V 12 CM VZ PVC / LATEXOVÝ NÁTĚR V–200 (DO VÝŠKY DVEŘÍ), KERAMICKÁ DLAŽBA ZA LINKOU/ŠTUKOVÉ OMÍTKY	1–KAZETOVÝ PODHLED 60/60, AKUSTICKÝ, ZATŘENÁ ROVNÁ HRANA, ZÁKLADNÍ HYGIENICKÉ OŠETŘENÍ, KLAS ISO 5, TL. 15MM
1.07	SOCIÁLNÍ ZAŘÍZENÍ 1	5.91	KERAMICKÁ DLAŽBA PROTISKLUZNÁ R 9, DLE VÝBĚRU INVESTORA	KERAMICKÝ OBKLAD V–240 CM/ ŠTUKOVÉ OMÍTKY	4–KAZETOVÝ PODHLED 60/60, AKUSTICKÝ, ZATŘENÁ ROVNÁ HRANA, ANTIKORIZNÍ RASTR, ZÁKLADNÍ HYGIENICKÉ OŠETŘENÍ, KLAS ISO 5, TL. 15MM
1.08	SLOŽEBNÍ POKOJ 2	18.38	PVC ZÁTĚŽOVÉ – BARVA dle investora PLYNULE PŘECHÁZEJÍCÍ V SOKL–PODLÁBEK V–12 CM, POLOMĚR 5 CM,	SOKL–V 12 CM VZ PVC / LATEXOVÝ NÁTĚR V–200 (DO VÝŠKY DVEŘÍ), KERAMICKÁ DLAŽBA ZA LINKOU/ŠTUKOVÉ OMÍTKY	1–KAZETOVÝ PODHLED 60/60, AKUSTICKÝ, ZATŘENÁ ROVNÁ HRANA, ZÁKLADNÍ HYGIENICKÉ OŠETŘENÍ, KLAS ISO 5, TL. 15MM
1.09	SOCIÁLNÍ ZAŘÍZENÍ 2	6.20	KERAMICKÁ DLAŽBA PROTISKLUZNÁ R 9, DLE VÝBĚRU INVESTORA	KERAMICKÝ OBKLAD V–240 CM/ ŠTUKOVÉ OMÍTKY	1–KAZETOVÝ PODHLED 60/60, AKUSTICKÝ, ZATŘENÁ ROVNÁ HRANA, ZÁKLADNÍ HYGIENICKÉ OŠETŘENÍ, KLAS ISO 5, TL. 15MM
1.10	SLOŽEBNÍ POKOJ 3	18.95	PVC ZÁTĚŽOVÉ – BARVA dle investora PLYNULE PŘECHÁZEJÍCÍ V SOKL–PODLÁBEK V–12 CM, POLOMĚR 5 CM,	SOKL–V 12 CM VZ PVC / LATEXOVÝ NÁTĚR V–200 (DO VÝŠKY DVEŘÍ), KERAMICKÁ DLAŽBA ZA LINKOU/ŠTUKOVÉ OMÍTKY	4–KAZETOVÝ PODHLED 60/60, AKUSTICKÝ, ZATŘENÁ ROVNÁ HRANA, ANTIKORIZNÍ RASTR, ZÁKLADNÍ HYGIENICKÉ OŠETŘENÍ, KLAS ISO 5, TL. 15MM
1.11	SOCIÁLNÍ ZAŘÍZENÍ 3	6.20	KERAMICKÁ DLAŽBA PROTISKLUZNÁ R 9, DLE VÝBĚRU INVESTORA	KERAMICKÝ OBKLAD V–240 CM/ ŠTUKOVÉ OMÍTKY	1–KAZETOVÝ PODHLED 60/60, AKUSTICKÝ, ZATŘENÁ ROVNÁ HRANA, ZÁKLADNÍ HYGIENICKÉ OŠETŘENÍ, KLAS ISO 5, TL. 15MM
1.12	SLOŽEBNÍ POKOJ 4	18.90	PVC ZÁTĚŽOVÉ – BARVA dle investora PLYNULE PŘECHÁZEJÍCÍ V SOKL–PODLÁBEK V–12 CM, POLOMĚR 5 CM,	SOKL–V 12 CM VZ PVC / LATEXOVÝ NÁTĚR V–200 (DO VÝŠKY DVEŘÍ), KERAMICKÁ DLAŽBA ZA LINKOU/ŠTUKOVÉ OMÍTKY	4–KAZETOVÝ PODHLED 60/60, AKUSTICKÝ, ZATŘENÁ ROVNÁ HRANA, ANTIKORIZNÍ RASTR, ZÁKLADNÍ HYGIENICKÉ OŠETŘENÍ, KLAS ISO 5, TL. 15MM
1.13	SOCIÁLNÍ ZAŘÍZENÍ 4	6.20	KERAMICKÁ DLAŽBA PROTISKLUZNÁ R 9, DLE VÝBĚRU INVESTORA	KERAMICKÝ OBKLAD V–240 CM/ ŠTUKOVÉ OMÍTKY	4–KAZETOVÝ PODHLED 60/60, AKUSTICKÝ, ZATŘENÁ ROVNÁ HRANA, ANTIKORIZNÍ RASTR, ZÁKLADNÍ HYGIENICKÉ OŠETŘENÍ, KLAS ISO 5, TL. 15MM
1.14	SLOŽEBNÍ POKOJ 5	18.90	PVC ZÁTĚŽOVÉ – BARVA dle investora PLYNULE PŘECHÁZEJÍCÍ V SOKL–PODLÁBEK V–12 CM, POLOMĚR 5 CM,	SOKL–V 12 CM VZ PVC / LATEXOVÝ NÁTĚR V–200 (DO VÝŠKY DVEŘÍ), KERAMICKÁ DLAŽBA ZA LINKOU/ŠTUKOVÉ OMÍTKY	4–KAZETOVÝ PODHLED 60/60, AKUSTICKÝ, ZATŘENÁ ROVNÁ HRANA, ANTIKORIZNÍ RASTR, ZÁKLADNÍ HYGIENICKÉ OŠETŘENÍ, KLAS ISO 5, TL. 15MM
1.15	SOCIÁLNÍ ZAŘÍZENÍ 5	6.20	KERAMICKÁ DLAŽBA PROTISKLUZNÁ R 9, DLE VÝBĚRU INVESTORA	KERAMICKÝ OBKLAD V–240 CM/ ŠTUKOVÉ OMÍTKY	4–KAZETOVÝ PODHLED 60/60, AKUSTICKÝ, ZATŘENÁ ROVNÁ HRANA, ANTIKORIZNÍ RASTR, ZÁKLADNÍ HYGIENICKÉ OŠETŘENÍ, KLAS ISO 5, TL. 15MM
1.16	SLOŽEBNÍ POKOJ 6	18.90	PVC ZÁTĚŽOVÉ – BARVA dle investora PLYNULE PŘECHÁZEJÍCÍ V SOKL–PODLÁBEK V–12 CM, POLOMĚR 5 CM,	SOKL–V 12 CM VZ PVC / LATEXOVÝ NÁTĚR V–200 (DO VÝŠKY DVEŘÍ), KERAMICKÁ DLAŽBA ZA LINKOU/ŠTUKOVÉ OMÍTKY	4–KAZETOVÝ PODHLED 60/60, AKUSTICKÝ, ZATŘENÁ ROVNÁ HRANA, ANTIKORIZNÍ RASTR, ZÁKLADNÍ HYGIENICKÉ OŠETŘENÍ, KLAS ISO 5, TL. 15MM
1.17	SOCIÁLNÍ ZAŘÍZENÍ 6	6.20	KERAMICKÁ DLAŽBA PROTISKLUZNÁ R 9, DLE VÝBĚRU INVESTORA	KERAMICKÝ OBKLAD V–240 CM/ ŠTUKOVÉ OMÍTKY	4–KAZETOVÝ PODHLED 60/60, AKUSTICKÝ, ZATŘENÁ ROVNÁ HRANA, ANTIKORIZNÍ RASTR, ZÁKLADNÍ HYGIENICKÉ OŠETŘENÍ, KLAS ISO 5, TL. 15MM
1.18	WC PŘÍSLUŠNÍKA PERSONÁL	2.45	KERAMICKÁ DLAŽBA PROTISKLUZNÁ R 9, DLE VÝBĚRU INVESTORA	KERAMICKÝ OBKLAD V–200 CM/ ŠTUKOVÉ OMÍTKY	1–KAZETOVÝ PODHLED 60/60, AKUSTICKÝ, ZATŘENÁ ROVNÁ HRANA, ZÁKLADNÍ HYGIENICKÉ OŠETŘENÍ, KLAS ISO 5, TL. 15MM
1.19	WC PERSONÁL	1.8	KERAMICKÁ DLAŽBA PROTISKLUZNÁ R 9, DLE VÝBĚRU INVESTORA	KERAMICKÝ OBKLAD V–200 CM/ ŠTUKOVÉ OMÍTKY	4–KAZETOVÝ PODHLED 60/60, AKUSTICKÝ, ZATŘENÁ ROVNÁ HRANA, ANTIKORIZNÍ RASTR, ZÁKLADNÍ HYGIENICKÉ OŠETŘENÍ, KLAS ISO 5, TL. 15MM
1.20	KANCELÁŘ	10.92	PVC ZÁTĚŽOVÉ – BARVA dle investora PLYNULE PŘECHÁZEJÍCÍ V SOKL–PODLÁBEK V–12 CM, POLOMĚR 5 CM,	SOKL–V 12 CM VZ PVC / LATEXOVÝ NÁTĚR V–200 (DO VÝŠKY DVEŘÍ), KERAMICKÁ DLAŽBA ZA LINKOU/ŠTUKOVÉ OMÍTKY	1–KAZETOVÝ PODHLED 60/60, AKUSTICKÝ, ZATŘENÁ ROVNÁ HRANA, ZÁKLADNÍ HYGIENICKÉ OŠETŘENÍ, KLAS ISO 5, TL. 15MM
1.21	CHODBA CHÚC "B"	30.00	KERAMICKÁ DLAŽBA PROTISKLUZNÁ R 9, DLE VÝBĚRU INVESTORA	SOKL–V 12 CM KERAMICKÝ / LATEXOVÝ NÁTĚR V–200 (DO VÝŠKY DVEŘÍ)/ ŠTukOVÁ OMÍTKA	1–KAZETOVÝ PODHLED 60/60, AKUSTICKÝ, ZATŘENÁ ROVNÁ HRANA, ZÁKLADNÍ HYGIENICKÉ OŠETŘENÍ, KLAS ISO 5, TL. 15MM
1.22	EVAKUACNÍ VÝTAH	7.55	–	–	
1.23	CHODBA	42.18	KERAMICKÁ DLAŽBA PROTISKLUZNÁ R 9, DLE VÝBĚRU INVESTORA	SOKL–V 12 CM KERAMICKÝ / LATEXOVÝ NÁTĚR V–200 (DO VÝŠKY DVEŘÍ)/ ŠTukOVÁ OMÍTKA	1–KAZETOVÝ PODHLED 60/60, AKUSTICKÝ, ZATŘENÁ ROVNÁ HRANA, ZÁKLADNÍ HYGIENICKÉ OŠETŘENÍ, KLAS ISO 5, TL. 15MM
1.24	CHODBA	14.72	KERAMICKÁ DLAŽBA PROTISKLUZNÁ R 9, DLE VÝBĚRU INVESTORA	SOKL–V 12 CM KERAMICKÝ / LATEXOVÝ NÁTĚR V–200 (DO VÝŠKY DVEŘÍ)/ ŠTukOVÁ OMÍTKA	1–KAZETOVÝ PODHLED 60/60, AKUSTICKÝ, ZATŘENÁ ROVNÁ HRANA, ZÁKLADNÍ HYGIENICKÉ OŠETŘENÍ, KLAS ISO 5, TL. 15MM
1.25	WC PŘÍSLUŠNÍKA PERSONÁL	2.43	KERAMICKÁ DLAŽBA PROTISKLUZNÁ R 9, DLE VÝBĚRU INVESTORA	KERAMICKÝ OBKLAD V–200 CM/ ŠTUKOVÉ OMÍTKY	4–KAZETOVÝ PODHLED 60/60, AKUSTICKÝ, ZATŘENÁ ROVNÁ HRANA, ANTIKORIZNÍ RASTR, ZÁKLADNÍ HYGIENICKÉ OŠETŘENÍ, KLAS ISO 5, TL. 15MM
1.26	WC PERSONÁL	1.67	KERAMICKÁ DLAŽBA PROTISKLUZNÁ R 9, DLE VÝBĚRU INVESTORA	KERAMICKÝ OBKLAD V–200 CM/ ŠTUKOVÉ OMÍTKY	4–KAZETOVÝ PODHLED 60/60, AKUSTICKÝ, ZATŘENÁ ROVNÁ HRANA, ANTIKORIZNÍ RASTR, ZÁKLADNÍ HYGIENICKÉ OŠETŘENÍ, KLAS ISO 5, TL. 15MM
1.27	VÝTAH ČISTÝ PROVOZ	4.42	–	–	
1.28	VÝTAH ŠPINAVÝ PROVOZ	4.42	–	–	
1.29	SPRCHA PERSONÁL	4.17	KERAMICKÁ DLAŽBA PROTISKLUZNÁ R 9, DLE VÝBĚRU INVESTORA	KERAMICKÝ OBKLAD V–240 CM/ ŠTUKOVÉ OMÍTKY	4–KAZETOVÝ PODHLED 60/60, AKUSTICKÝ, ZATŘENÁ ROVNÁ HRANA, ANTIKORIZNÍ RASTR, ZÁKLADNÍ HYGIENICKÉ OŠETŘENÍ, KLAS ISO 5, TL. 15MM
1.30	KANCELÁŘ	34.0	PVC ZÁTĚŽOVÉ – BARVA dle investora PLYNULE PŘECHÁZEJÍCÍ V SOKL–PODLÁBEK V–12 CM, POLOMĚR 5 CM,	SOKL–V 12 CM VZ PVC / LATEXOVÝ NÁTĚR V–200 (DO VÝŠKY DVEŘÍ), KERAMICKÁ DLAŽBA ZA LINKOU/ŠTUKOVÉ OMÍTKY	1–KAZETOVÝ PODHLED 60/60, AKUSTICKÝ, ZATŘENÁ ROVNÁ HRANA, ZÁKLADNÍ HYGIENICKÉ OŠETŘENÍ, KLAS ISO 5, TL. 15MM
1.31	SERVIS HEMODIALYZAČNÍCH PŘÍSTROJŮ	41.40	KERAMICKÁ DLAŽBA PROTISKLUZNÁ R 9, DLE VÝBĚRU INVESTORA	KERAMICKÝ OBKLAD V–200 CM/ ŠTUKOVÉ OMÍTKY	1–KAZETOVÝ PODHLED 60/60, AKUSTICKÝ, ZATŘENÁ ROVNÁ HRANA, ZÁKLADNÍ HYGIENICKÉ OŠETŘENÍ, KLAS ISO 5, TL. 15MM
1.32	ÚPRAVNA VODY	28.50	KERAMICKÁ DLAŽBA PROTISKLUZNÁ R 9, DLE VÝBĚRU INVESTORA	KERAMICKÝ OBKLAD V–200 CM/ ŠTUKOVÉ OMÍTKY	1–KAZETOVÝ PODHLED 60/60, AKUSTICKÝ, ZATŘENÁ ROVNÁ HRANA, ZÁKLADNÍ HYGIENICKÉ OŠETŘENÍ, KLAS ISO 5, TL. 15MM
1.33	SKLAD, REZERVA	71.15	KERAMICKÁ DLAŽBA PROTISKLUZNÁ R 9, DLE VÝBĚRU INVESTORA	SOKL–V 12 CM KERAMICKÝ / LATEXOVÝ NÁTĚR V–200 (DO VÝŠKY DVEŘÍ)/ ŠTukOVÁ OMÍTKA	1–KAZETOVÝ PODHLED 60/60, AKUSTICKÝ, ZATŘENÁ ROVNÁ HRANA, ZÁKLADNÍ HYGIENICKÉ OŠETŘENÍ, KLAS ISO 5, TL. 15MM
1.34	STÁVAJÍCÍ VZT MÍSTNOST	69.69	STÁVAJÍCÍ STAV	–	
1.35	STÁVAJÍCÍ VZT MÍSTNOST	145.68	STÁVAJÍCÍ STAV	–	
1.36	STÁVAJÍCÍ VZT MÍSTNOST	45.68	STÁVAJÍCÍ STAV	–	
1.37	ZÁLOHA O2	4.10			
1.38	MÍSTNOST CO2	5.46			
1.39	ZDROJ VAKUUM	5.20			
1.40	SBĚRNÁ ŠACHTA VZT	0.46			
1.41	SBĚRNÁ ŠACHTA VZT–NASÁVÁNÍ	1.91			
1.42	SBĚRNÁ ŠACHTA VZT – NASÁVÁNÍ	1.14			
1.43	SBĚRNÁ ŠACHTA VZT – VÝFUK	3.75			
1.44	SBĚRNÁ ŠACHTA VZT – VÝFUK	3.82			
1.45	SBĚRNÁ ŠACHTA VZT – NASÁVÁNÍ	1.14			
1.46	SBĚRNÁ ŠACHTA VZT – NASÁVÁNÍ	1.32			
1.47	SBĚRNÁ ŠACHTA VZT–VÝFUK	2.34			
1.48	SBĚRNÁ ŠACHTA VZT – VÝFUK	1.120			
1.49	PROBĚZNÁ ŠACHTA VZT–VÝFUK	1.70			
1.50	INSTALAČNÍ ŠACHTA–MEZIPLYNY	0.10			
1.51	PROBĚZNÁ ŠACHTA VZT–CHÚC–B	0.38			
1.52	INSTALAČNÍ ŠACHTA ÚT	0.27			
1.53	INSTALAČNÍ ŠACHTA – ÚT	0.12			
1.54	PROBĚZNÁ ŠACHTA VZT–CHÚC–B	0.35			
1.55	INSTALAČNÍ ŠACHTA – SLP	0.22			
1.56	INSTALAČNÍ ŠACHTA – EL	0.27			

(1) KOLÍK
(2) ELKA
(3) NC ZÁVĚSNÉ
(4) ZÁMEK FAB
(5) ČTEČKA KARET
(6) KOMBIT MECHAN. ZÁMEK – MLÁTIČEK, MOŽNOST OTEVŘENÉ DVEŘE Z 2 PRACOVIŠŤ
(7) AUTOMATICKÉ OTEVŘENÍ, FOTOBUŇKA
(8) ELEKTRO OTEVŘENÍ, ZMOŽNĚNÍ OTEVŘENÍ, ZAVŘENÍ ZVENKU
(9) NAPOJENÍ NA ZÁLOŽNÍ ZDROJ
(10) PŘÍRODNÍ MATERIÁL
(11) MECHANICKÉ POJISTKY
(12) BEZ ZÁMKU

LEGENDA MATERIÁLŮ

- STÁVAJÍCÍ KONSTRUKCE Z RŮZNÝCH MATERIÁLŮ
- STÁVAJÍCÍ ŽELEZOBETONOVÁ KONSTRUKCE
- BOURANÉ KONSTRUKCE
- ZDIVO TL. 300MM Z TVÁRNIC Z AUTOKLÁVOVÉHO POROBETONU P 650
- ZDIVO TL. 150 MM Z TVÁRNIC Z AUTOKLÁVOVÉHO POROBETONU P500
- ŽELEZOBETONOVÉ A BETONOVÉ KONSTRUKCE
- ZDIVO TL. 190 MM Z KERAMICKÝCH BROUŠENÝCH TVÁRNIC AKU – P15, NA MALTU PRO TENKÉ SPÁRY
- ZDIVO TL– 125MM Z TVÁRNIC Z AUTOKLÁVOVÉHO POROBETONU P500
- ZDIVO TL. 100 Z TVÁRNIC Z AUTOKLÁVOVÉHO POROBETONU P500
- ZDIVO TL. 250 Z TVÁRNIC Z AUTOKLÁVOVÉHO POROBETONU P500
- TEPELNÁ IZOLACE Z MINERÁLNÍ VATY
- TEPELNÁ IZOLACE EPS

+-0.000 = 392,32 - ČISTÁ PODLAHA 1.NP PAVILONU "C"

23.10.2017

DOKUMENTACE PŘEVZATÁ ZE STÁVAJÍCÍ PASPORTIZACE NEMOCNICE ČESKÉ BUDĚJOVICE A.S.
POZOR, VEŠKERÉ ROZMĚRY NUTNÉ PŘED ZAPOČETÍM STAVBY PROVĚŘIT, POZOR, NUTNÉ PROVÉST KOORDINACI SE VŠEMI ŘEMESLY TZB

ZODPOVĚDNÝ PROJEKTANT	VYPRACOVAL	**ATELIER G+G s. r. o.** Nádražní 569/II 377 01 J. Hradec tel./fax 384 321 088 e-mail:info@ateliergg.cz
Ing. arch. Ivana Gantnerová	Věra Davidová	
MÍSTO: Horní areál Nemocnice České Budějovice a.s., pavilon "C"		
INVESTOR: Nemocnice České Budějovice a.s., B.Němcové 585/54		FORMÁT 21/A4
AKCE: **PŘÍSTAVBA, NÁSTAVBA A STAVEBNÍ ÚPRAVY PAVILONU „C" A NA ODDĚLENÍ HEMODIALÝZY A GASTROSKOPIE NEMOCNICE ČESKÉ BUDĚJOVICE A.S.**		DATUM 08/2017 ÚČEL DSP ZAK. Č. 18/17 ARCH. Č. 18/17
OBSAH: **B.1.1. ARCHITEKTONICKO STAVEBNÍ ŘEŠENÍ** **PŮDORYS 1.np**		MĚŘÍTKO **1:100** ČÍSLO V. **3**