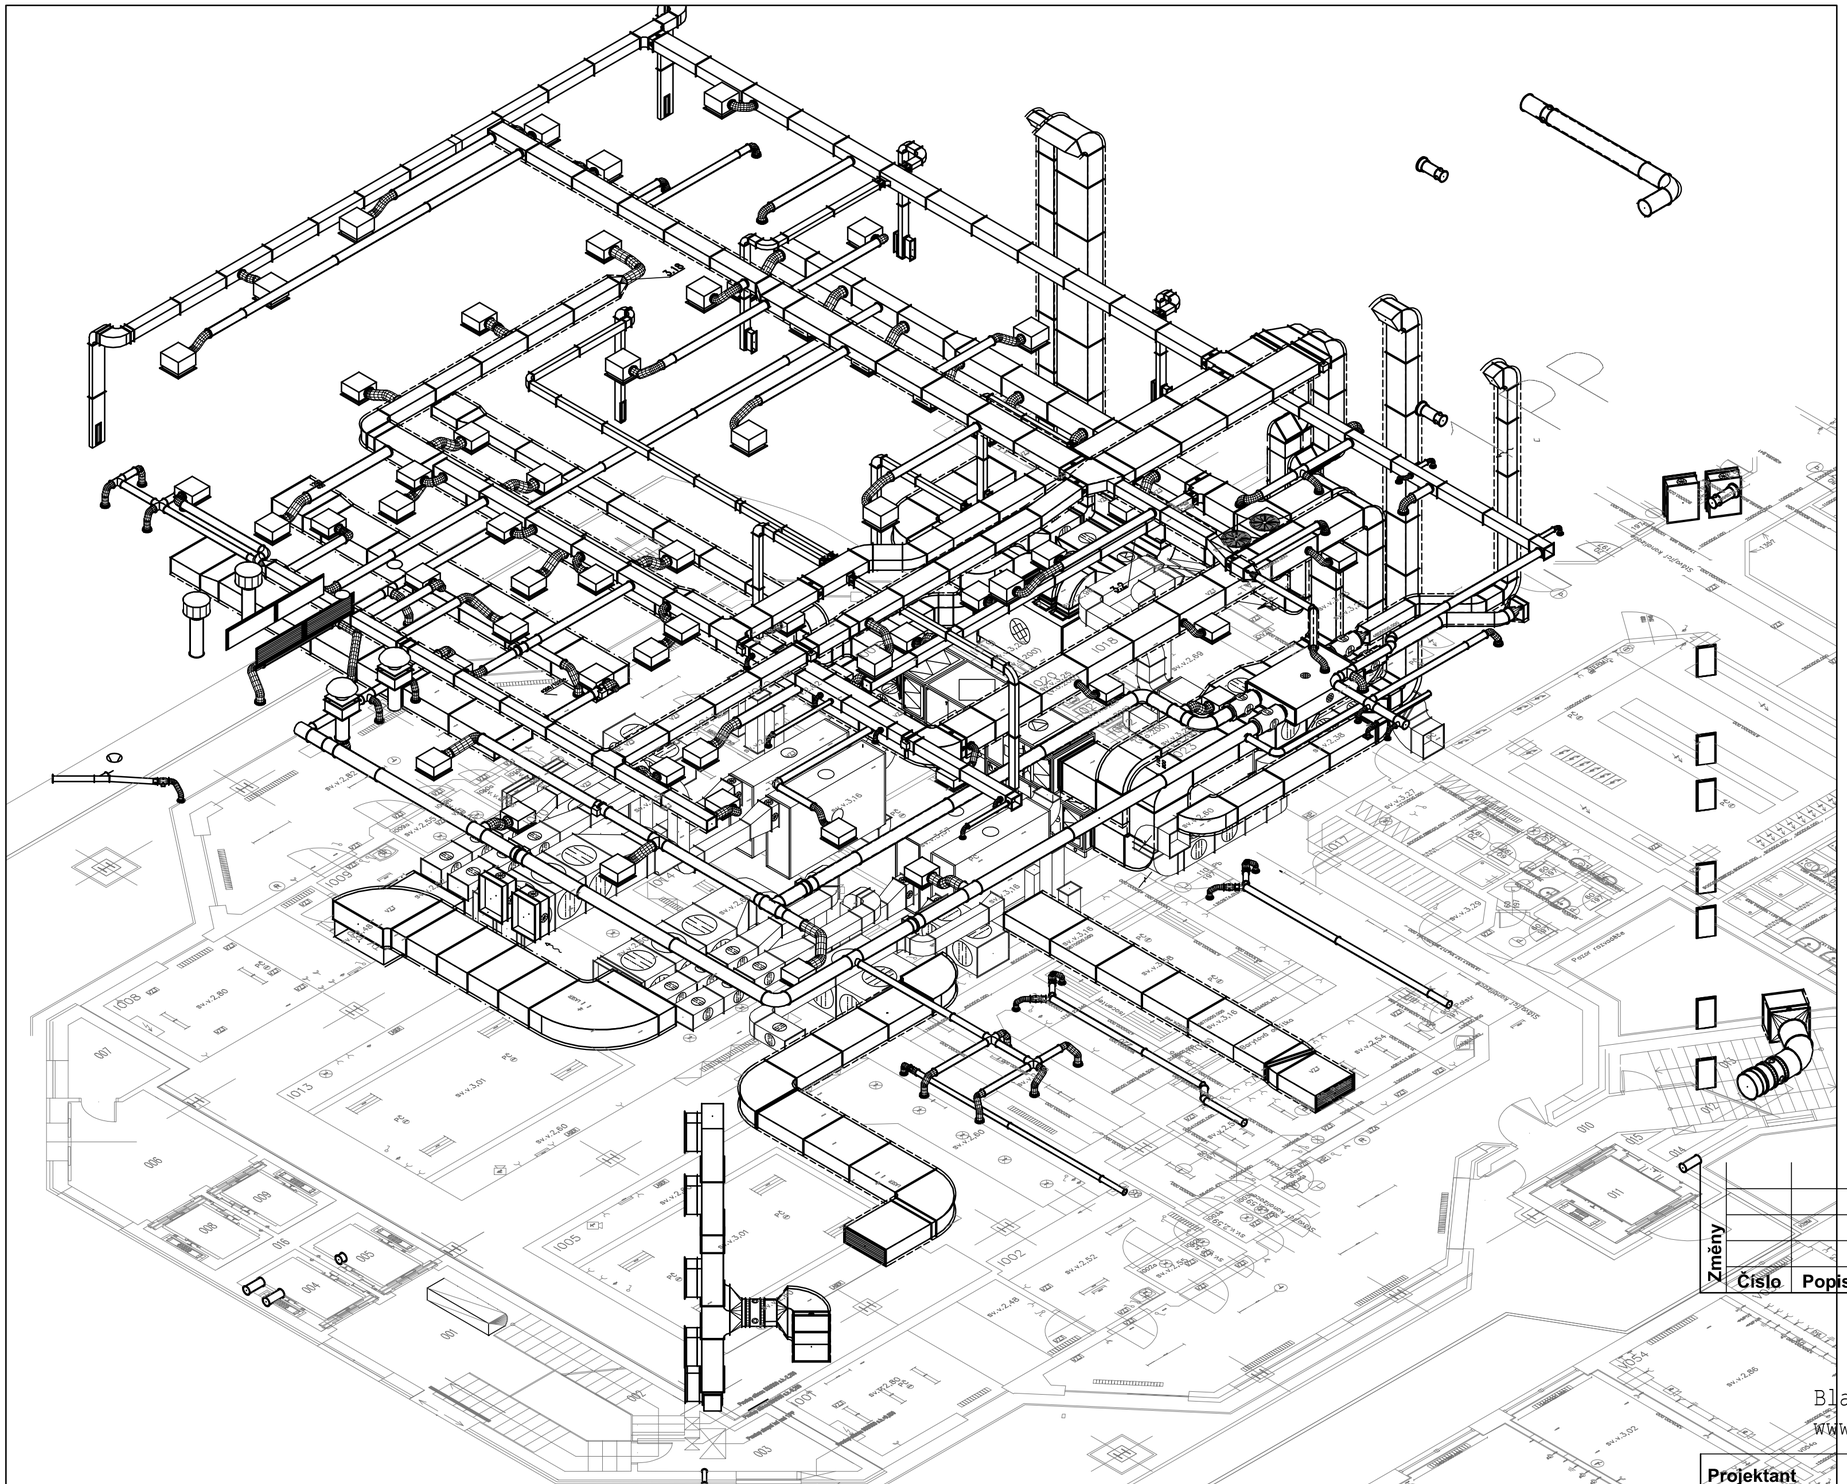

LEGENDA SYMBOLŮ

+XXX / -XXX	PŘIVÁDĚNÉ MNOŽSTVÍ / ODVÁDĚNÉ MNOŽSTVÍ
	TLUMIČ HLUKU
	VENTILÁTOR
	VODNÍ OHŘÍVAČ
	FILTR
	DESKOVÝ REKUPERÁTOR
	SMĚŠOVACÍ KOMORA
	REGULAČNÍ KLAPKA
	POŽÁRNÍ KLAPKA
	TEPELNÁ IZOLACE
	POŽÁRNÍ IZOLACE

Změny

Číslo	Popis	Datum	Podpis

KLIMATEST s.r.o.
Blanická 1555, 399 01 MILEVSKO tel:389 771 879
www.klimatest.cz; E-mail:klimatest@klimatest.cz

Projektant	Jaroslav Janda, ing. Pavel Pauli	**Datum** 11/2019
Zodp. projektant	Josef Princ	
Stupeň p.d.	Pro provedení stavby	**Měřítko** 1:50
Zákazník	Nemocnice České Budějovice a.s.	
AKCE	Přístavba, nástavba a stav.úpravy pavilonu C na odd. hemodialýzy a gastro nemocnice Č.B.	**Formát** 4 A4

NÁZEV D.1.4.3 VZDUCHOTECHNIKA,KLIMATIZACE – celkový náhled

Č.VÝKRESU **2-OK19-62**