

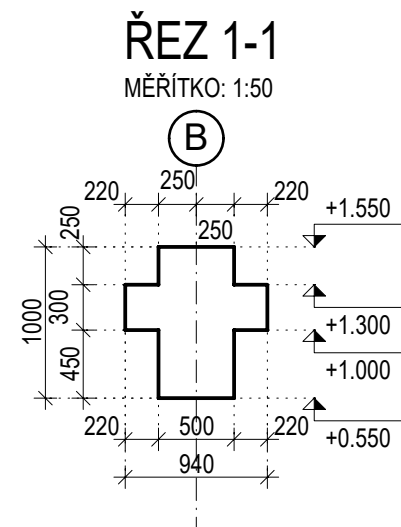




MĚŘÍTKO: 1:50

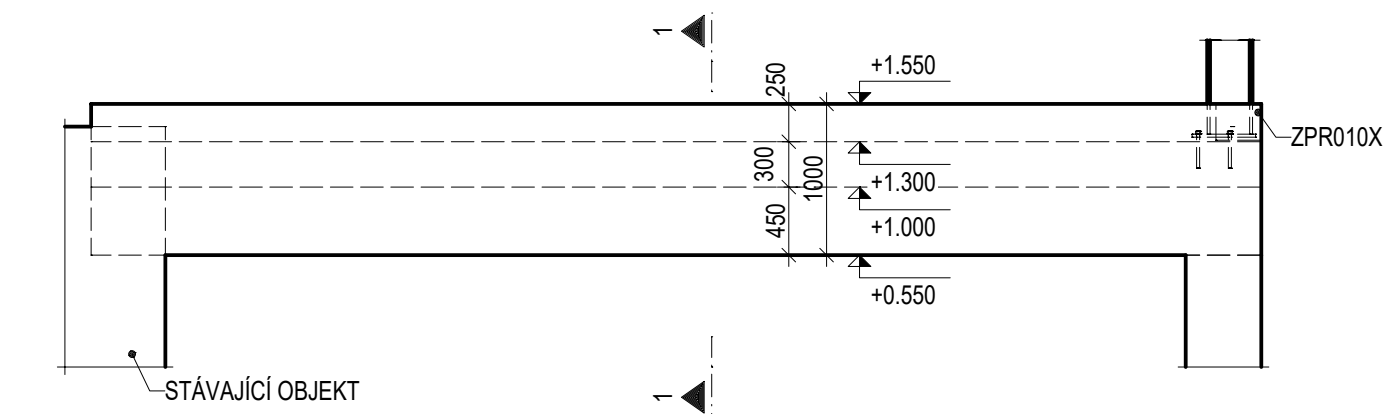


MĚŘÍTKO: 1:50

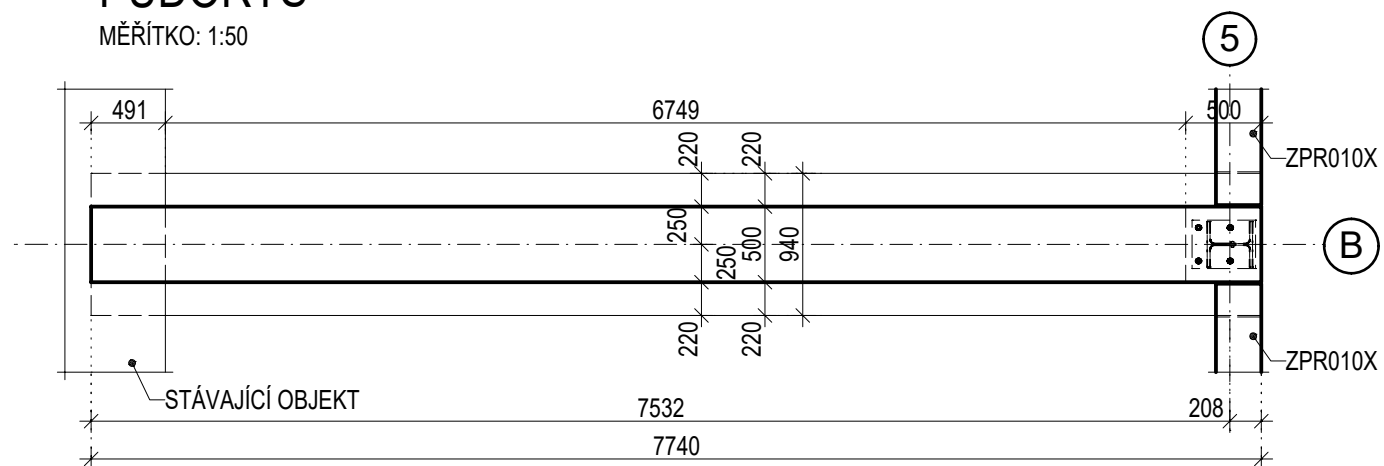


MĚŘÍTKO: 1:50

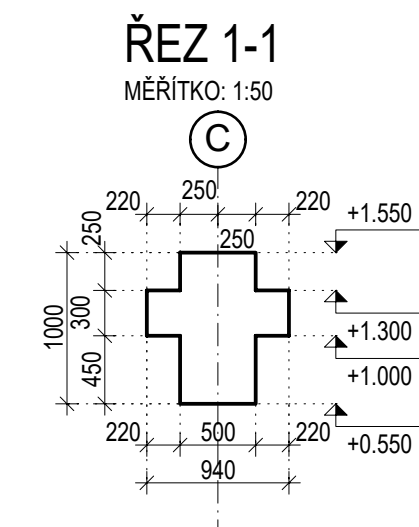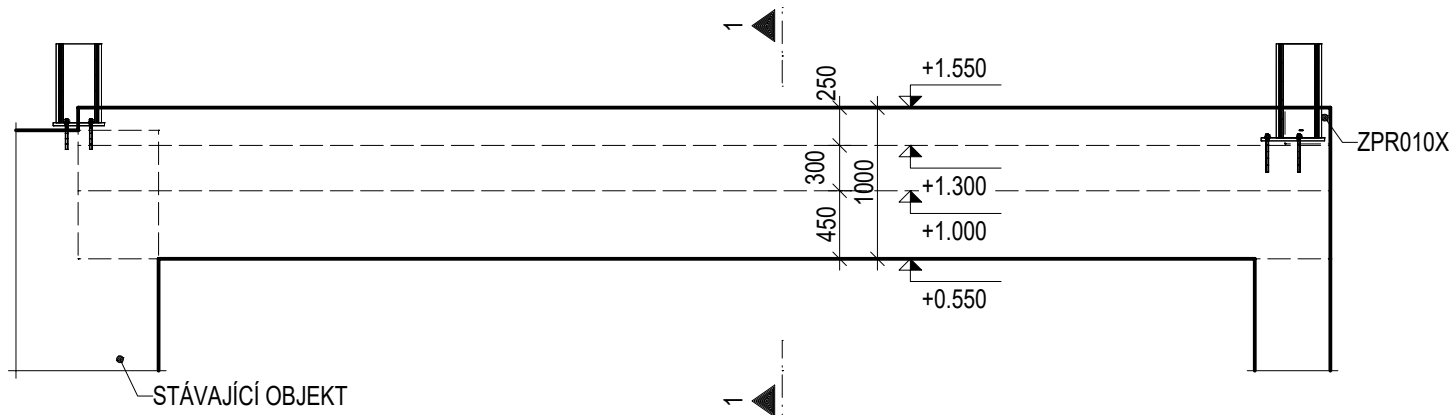

MĚŘÍTKO: 1:50

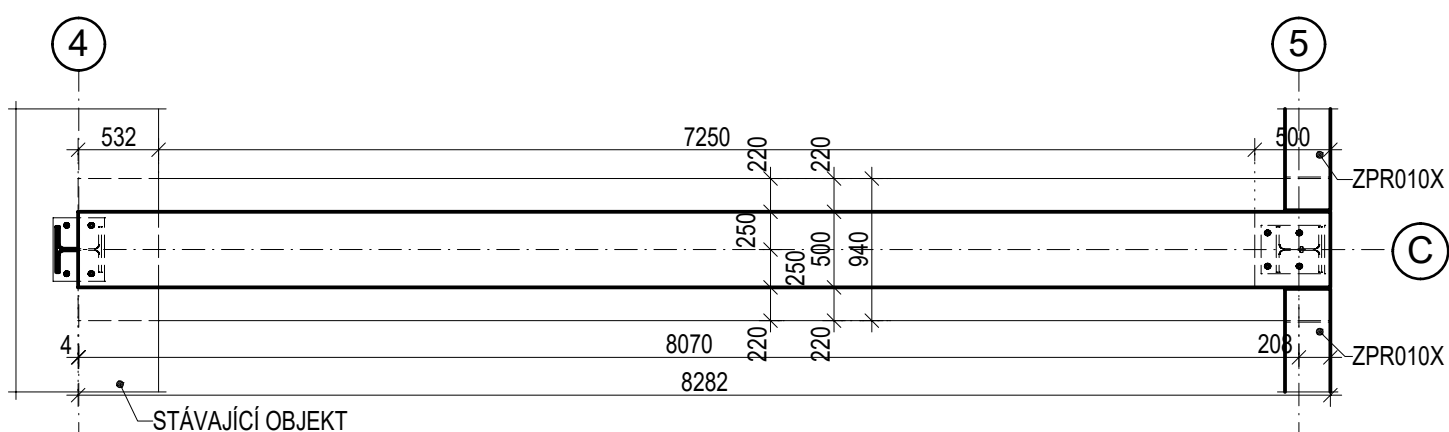

Index	Datum	Popis revize

 <p>Jihočeská stavební konstrukční kancelář s.r.o., Otakarova 20, 370 01 České Budějovice tel.387314121, fax.387437382, statikacb@iol.cz</p>	Číslo zakázky	Datum	Stupeň	Formát
	S-090/19	09/2020	DZS	6xA4
	Vedoucí projektant	Zodp. projektant:	Vypracoval	Kreslil
	Ing.arch.Gantnerová	ING. NĚMEC	ING. NĚMEC	ING.SCHUSTEROVÁ
Investor Nemocnice České Budějovice a.s.; B.Němcové 585/54, 370 01 České Budějovice				Vypravení
Název akce PRÍSTAVBA, NÁSTAVBA A STAVEBNÍ ÚPRAVY PAVILONU C-A NA ODDĚLENÍ HEMODIÁLÝZY A GASTROSKOPIE NEMOCNICE Č. BUDĚJOVICE a.s.				
Výkres VÝKRES TVARU PREFA. PRŮVLAKU PPR0101,PPR0102				Číslo D.1.2.C0132

TENTO VÝKRES A JEHO DETAILS JSOU MAJETKEM ZHOTOVITELE A NESMÍ BÝT POUŽIT CELÝ ANI Z ČÁSTI BEZ PÍSEMNÉHO SOUHLASU (DLE ZÁKONA Č. 121/2000 Sb.)