



Půdorys

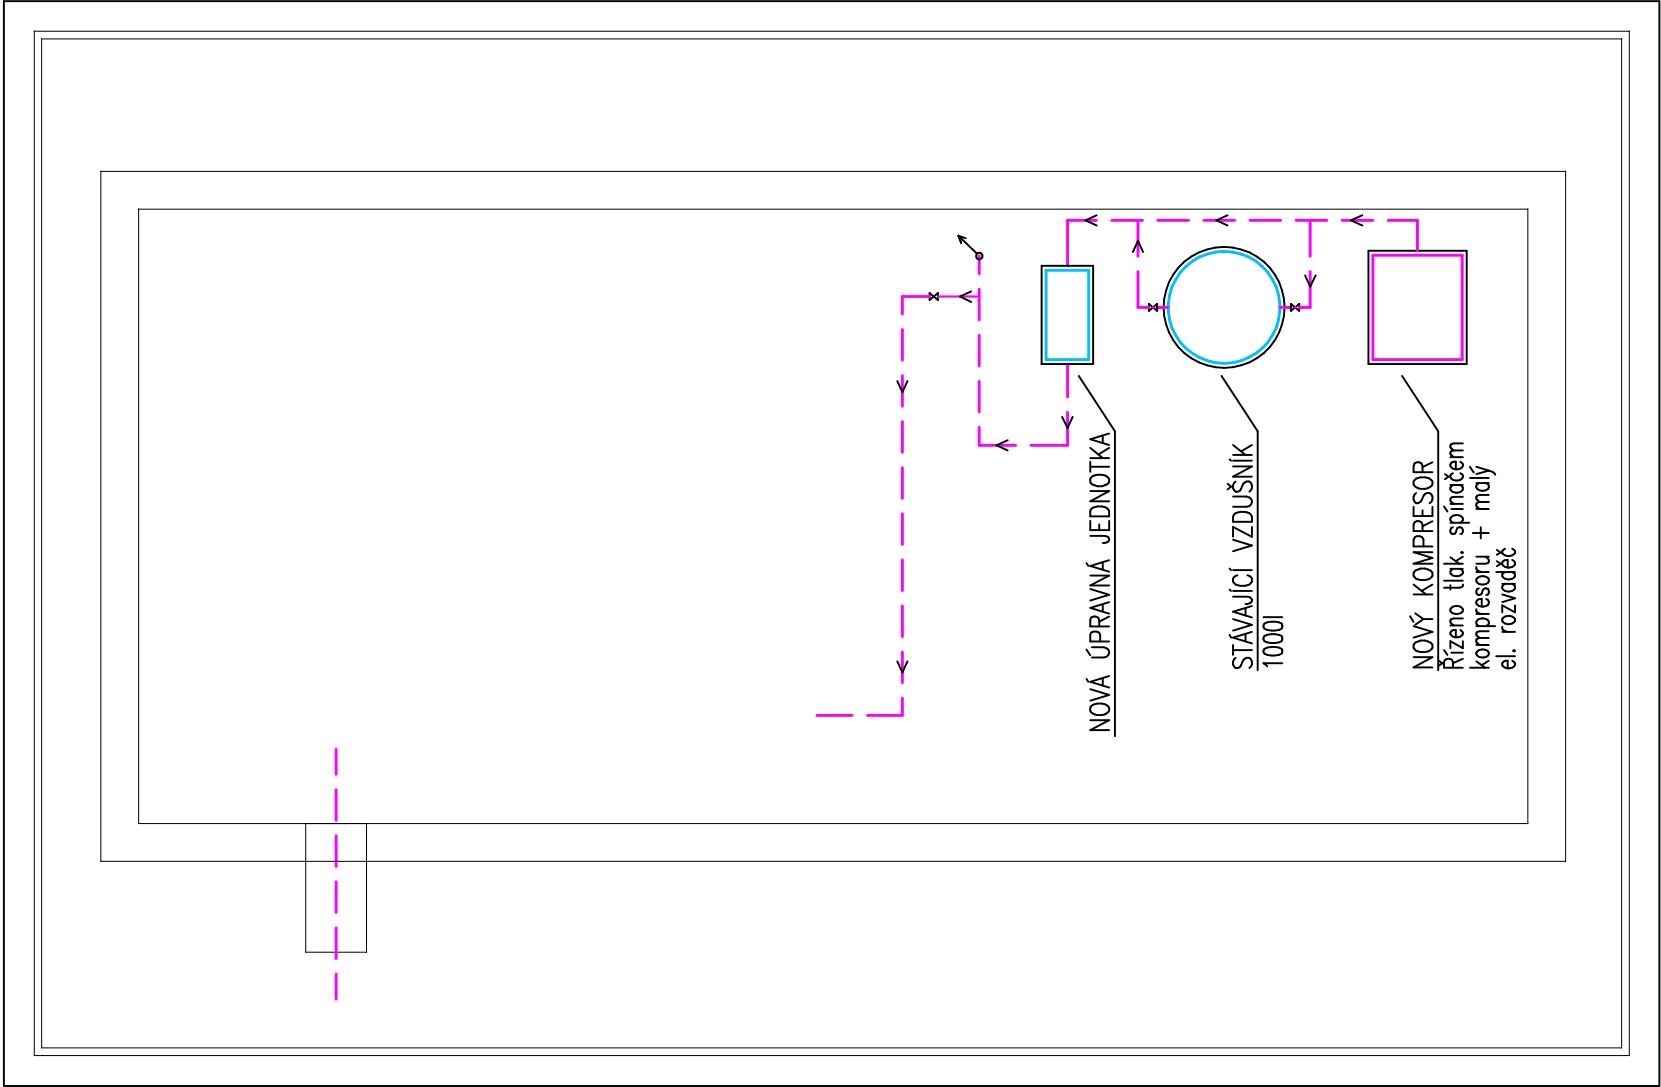

Schéma

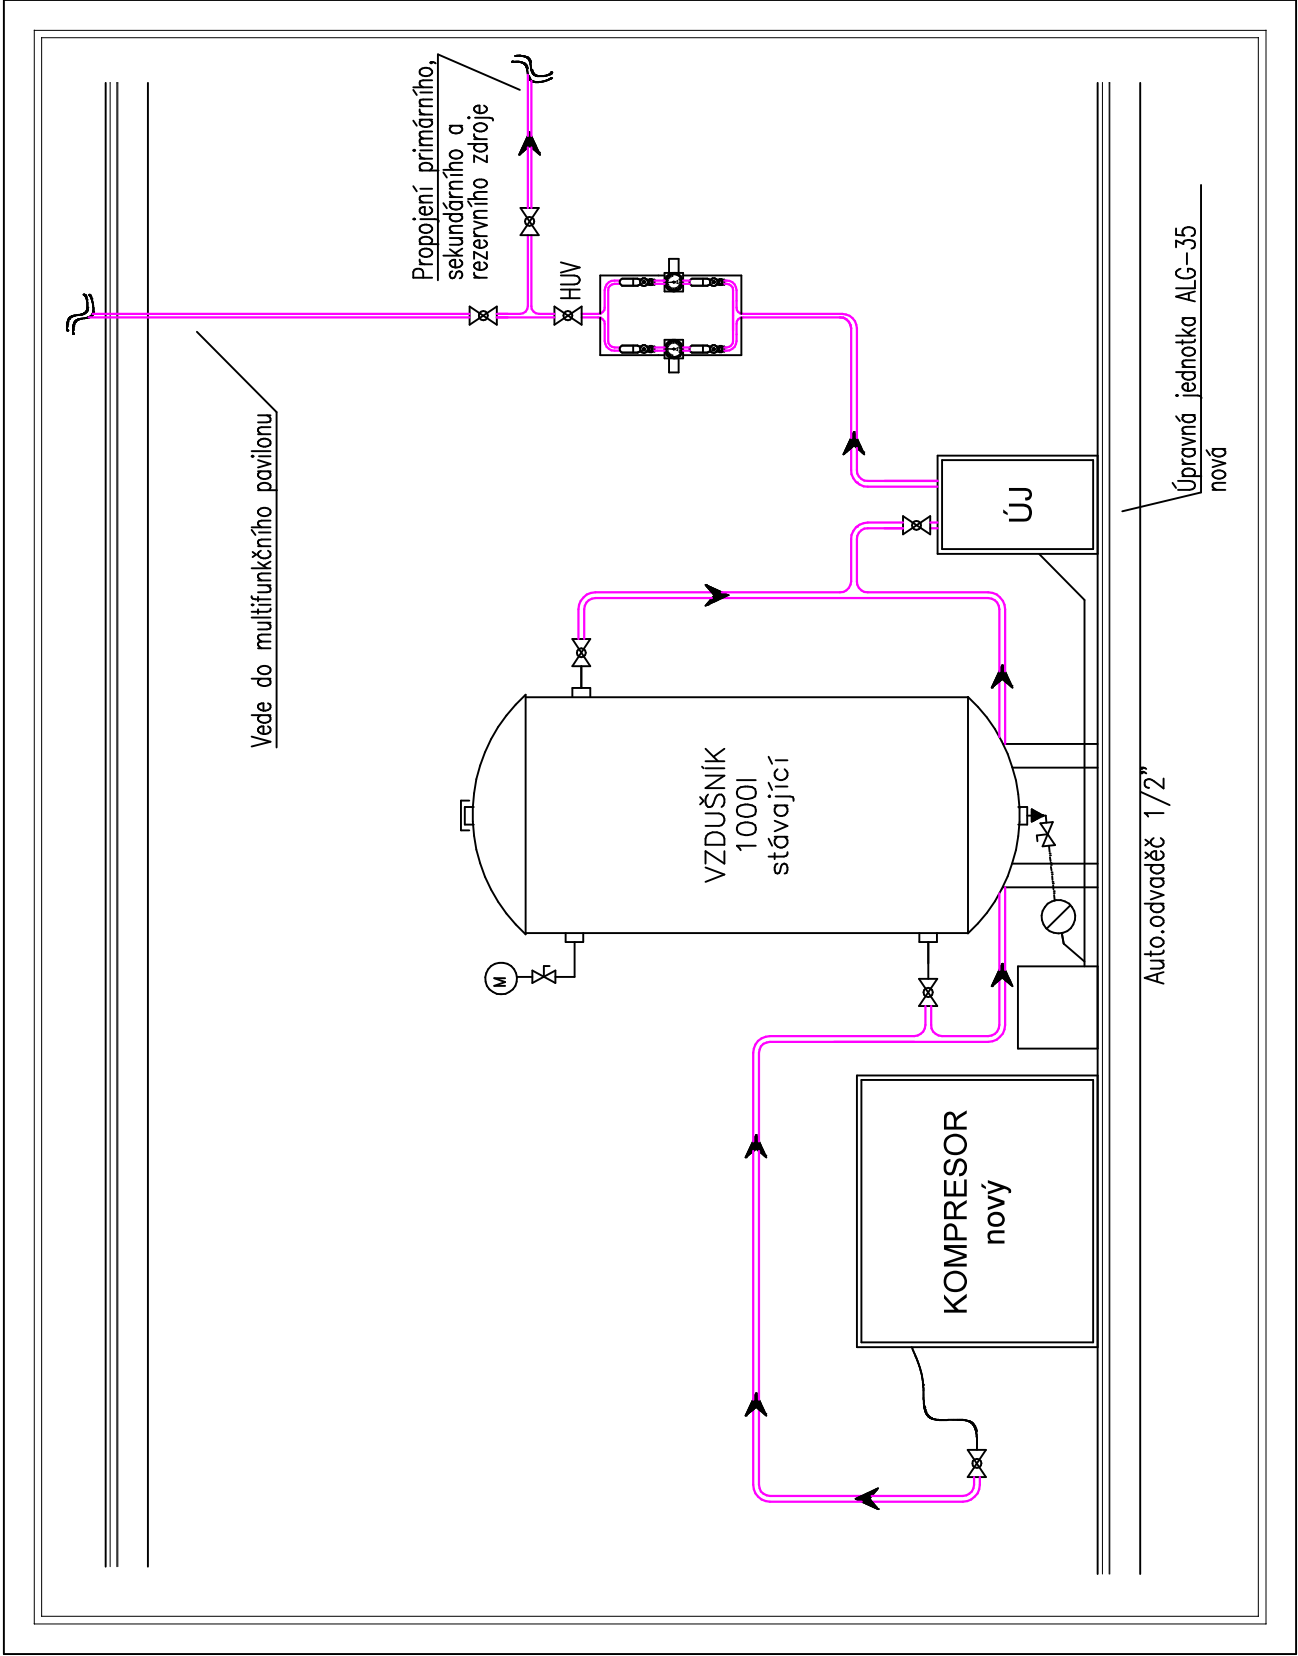

LEGENDA ČAR:

- Rozvodné potrubí stlačeného vzduchu
- Nové
- Stávající, přesunutě