


## TABULKA MÍSTNOSTÍ - 2.NP



Číslo	Název místnosti	m	Podlaha, stědy	Stěny	Strop
2.13a	ARO	48,41	Antisat. PVC, DTTO sokl-obýl.fab. V=2800 mm, pl.46,9 m	Keram. obkl.	Kazetový podhled
2.13b	ARO izolace I.	12,77	Antisat. PVC, DTTO sokl-obýl.fab. V=2800 mm, pl.46,9 m	Keram. obkl.	Kazetový podhled
2.13c	ARO izolace II.	12,45	Antisat. PVC, DTTO sokl-obýl.fab. V=2800 mm, pl.46,9 m	Keram. obkl.	Kazetový podhled
2.13d	ARO izolace III.	12,67	Antisat. PVC, DTTO sokl-obýl.fab. V=2800 mm, pl.46,9 m	Keram. obkl.	Kazetový podhled
2.13e	ARO sestava	29,66	Antisat. PVC, DTTO sokl-obýl.fab. V=2800 mm, pl.46,9 m	Keram. obkl.	Kazetový podhled

## PVC ukončeno lištou pod keramický obklad


## ŘEZ 2-2

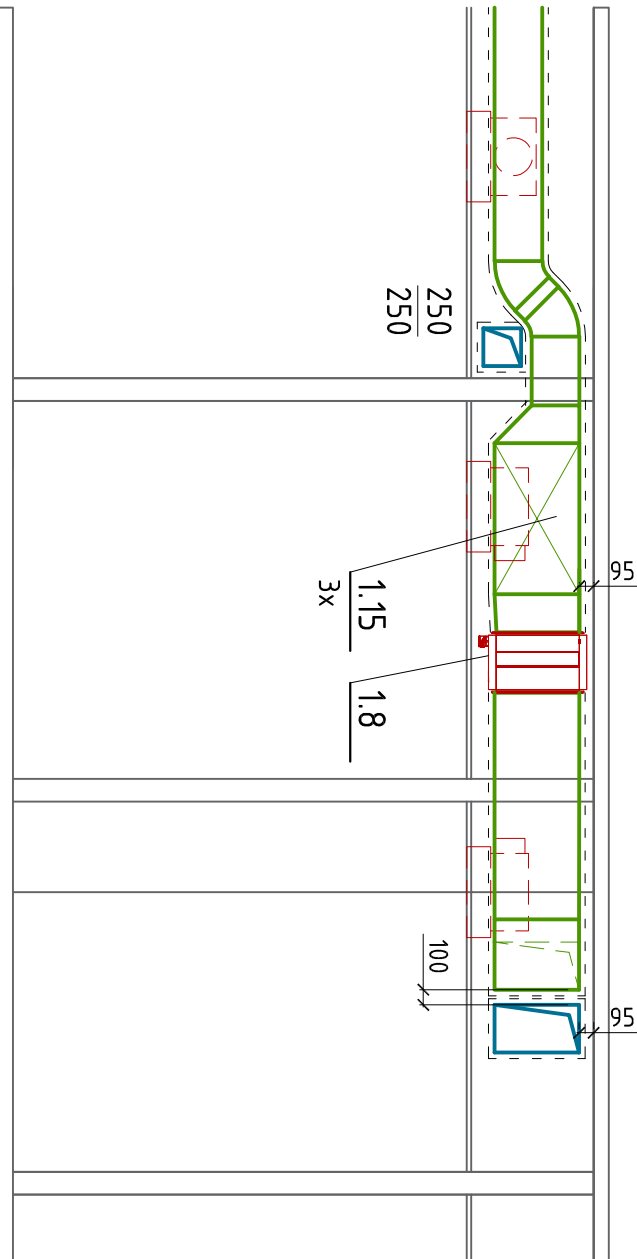


REZ 3-3

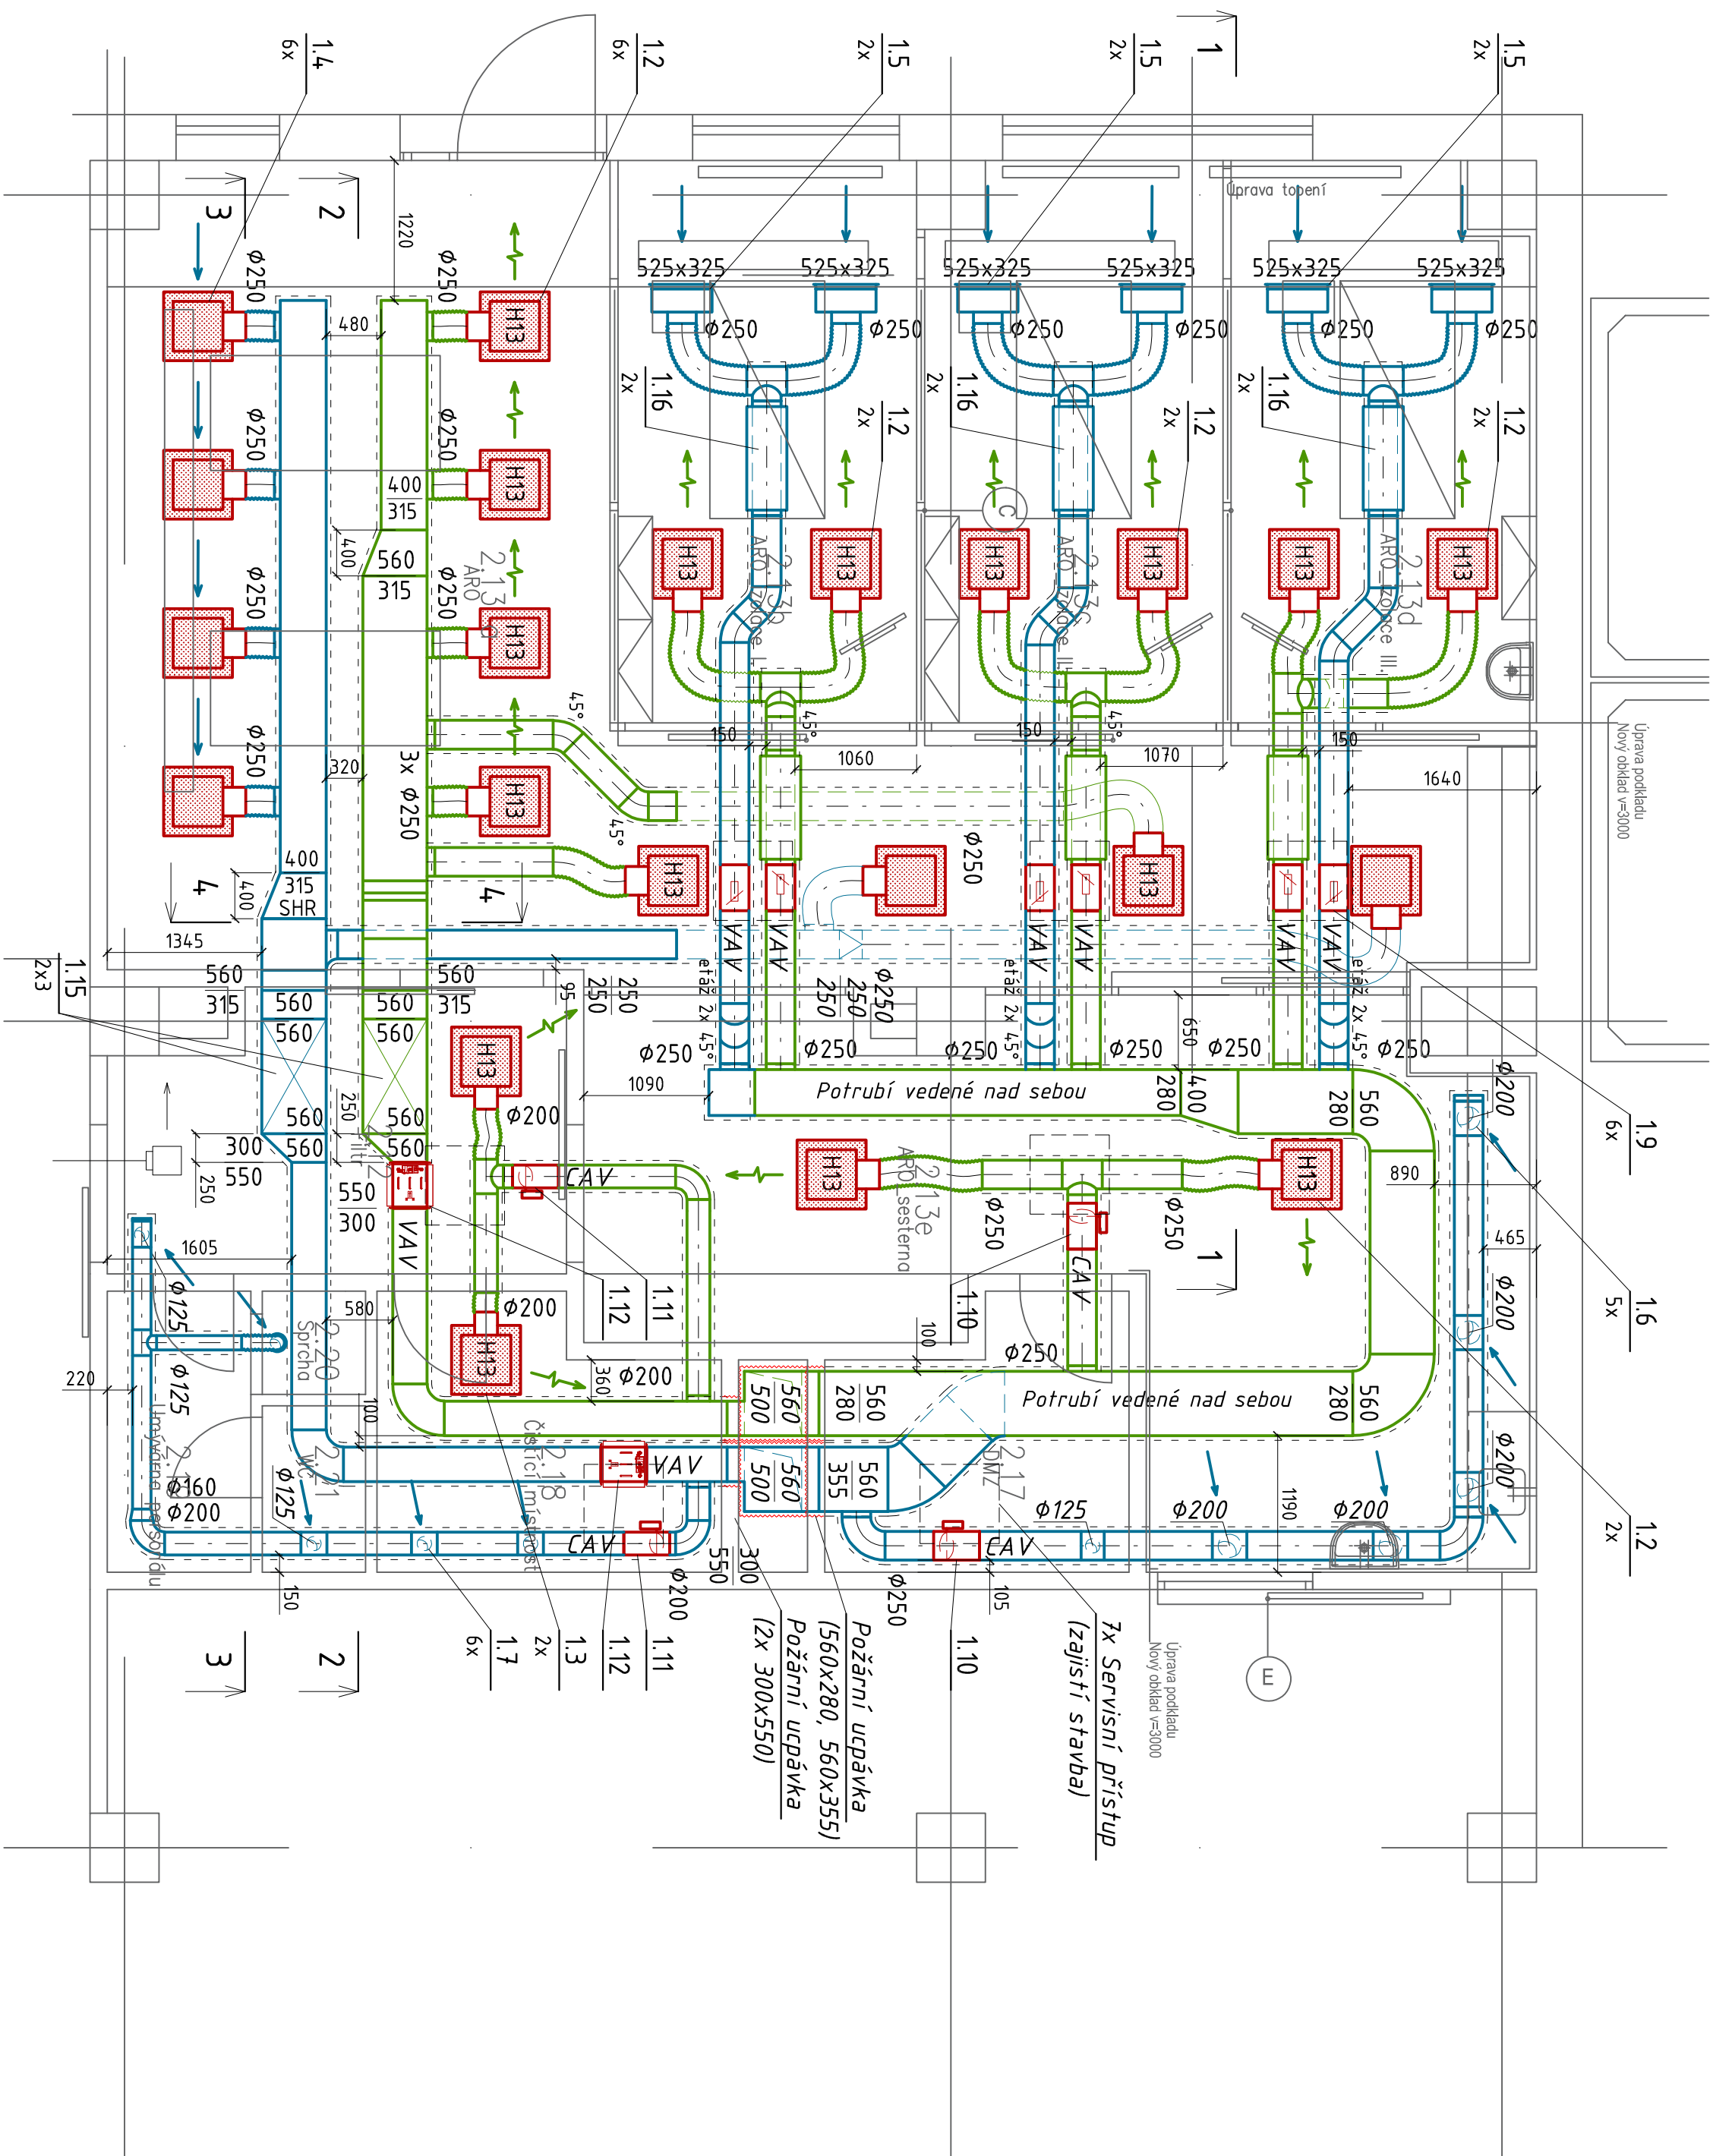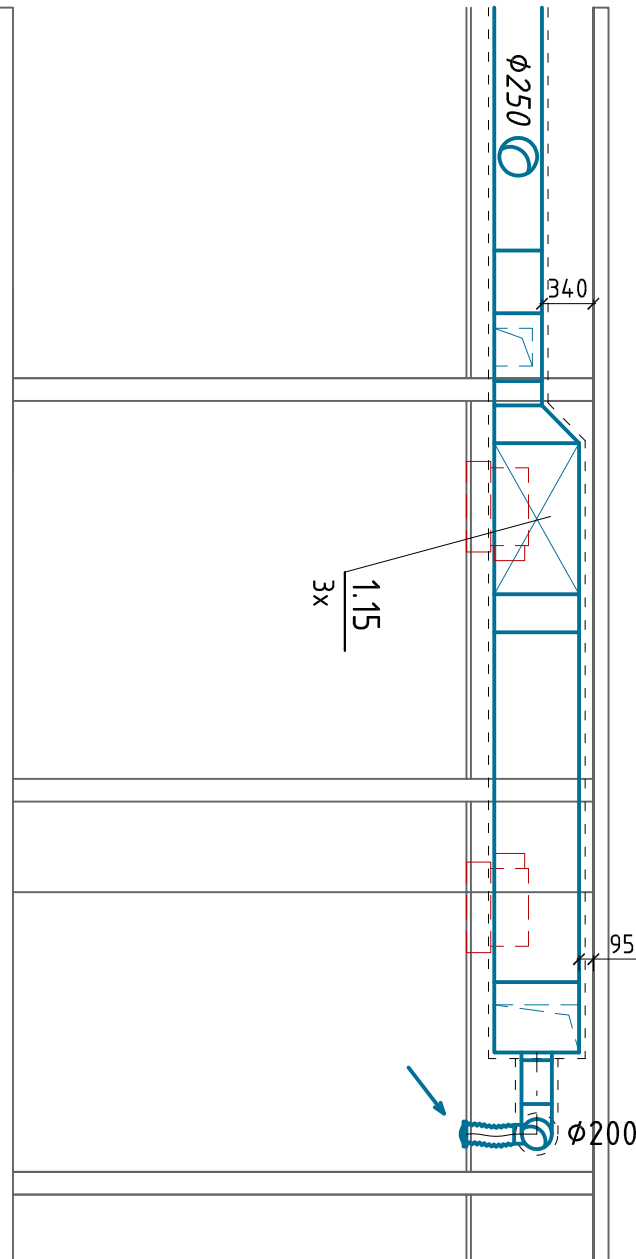

## ŘEZ 1-1

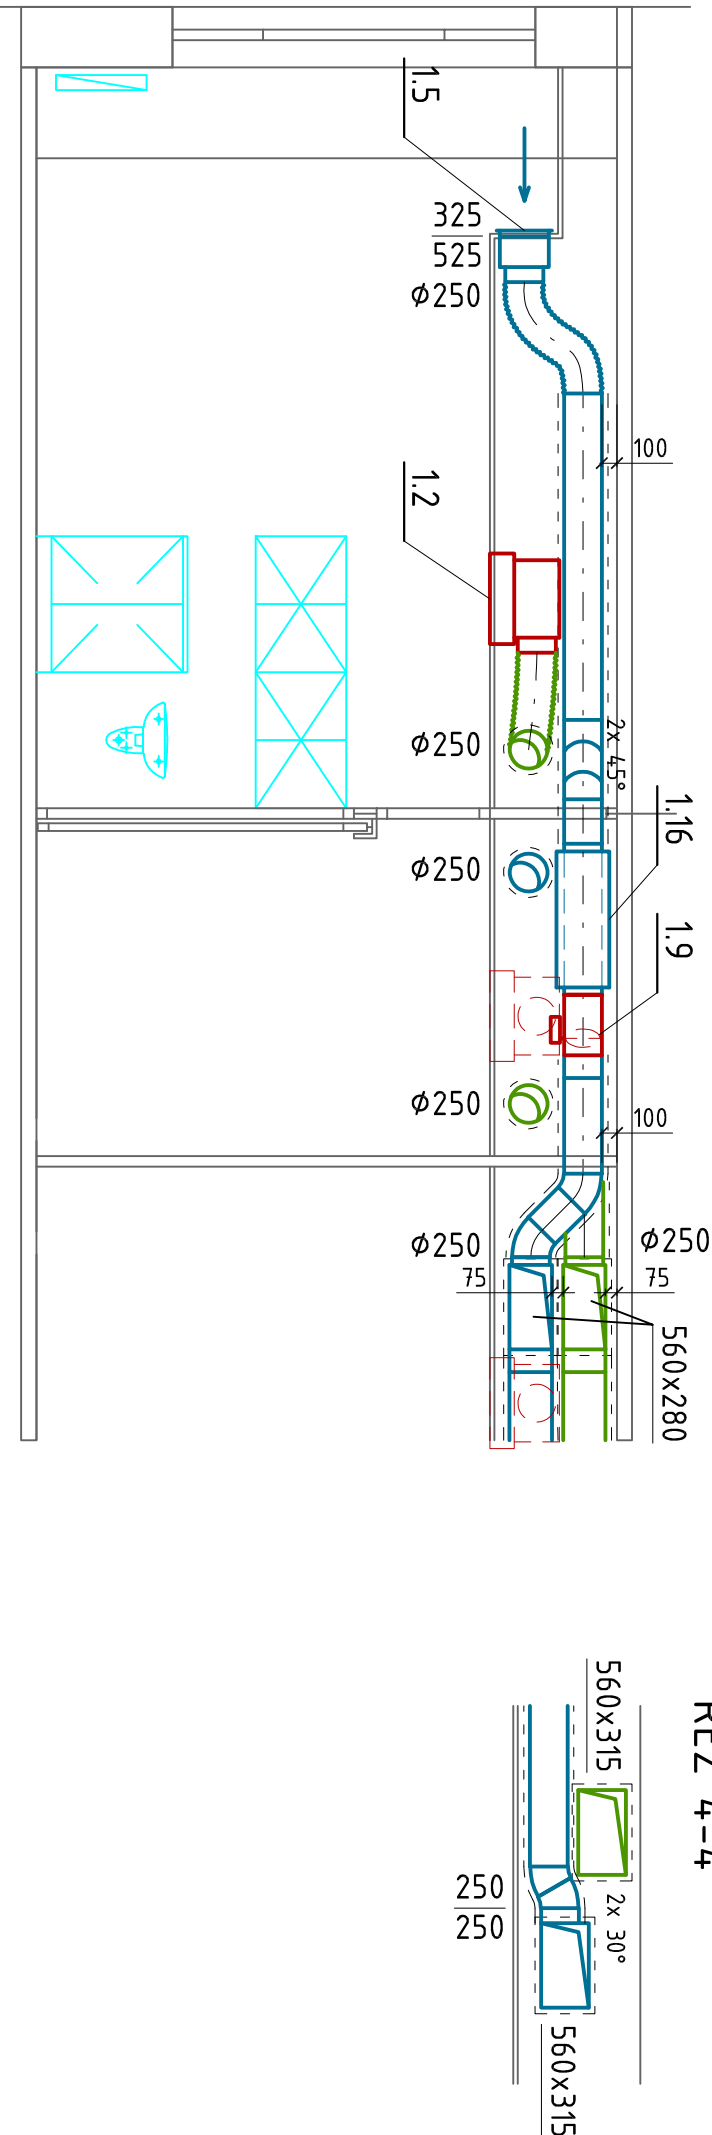

## ŘEZ 4-4

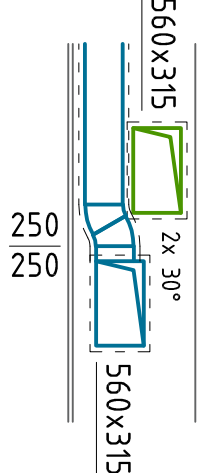

LEGENDA IZOLACÍ VZT:

- Tepelná izolace tl.40mm  
 ..... Tepelná izolace tl.60mm  
 ~~~~~ Požární izolace 45min

|                             |                                                                                 |   |
|-----------------------------|---------------------------------------------------------------------------------|---|
| GENERALNÍ PROJEKTANT        | ZODPOVĚDNÝ PROJEKTANT                                                           | <b>ATELIER G+G s. r. o.</b><br>Nádraží 569/IJ<br>377 01 - J. Hradec<br>tel./fax 384 321 088<br>e-mail:info@ateliergg.cz |
| Ing. arch. Ivana Gantnerová | Ing. Petr Janáček                                                               |   |
| MÍSTO:                      | Nemocnice Jindřichův Hradec – pavilon E                                         |   |
| INVESTOR:                   | Nemocnice Jindřichův Hradec a.s., U nemocnice 380/III, 377 38 Jindřichův Hradec |   |
| AKCE :                      | Zřízení izolačních boxů na oddělení ARO<br>Nemocnice Jindřichův Hradec          |   |
| OBSAH :                     | Půdorys 2.NP, řezu                                                              |   |
|                             | FORMÁT                                                                          | 4/4/4   |
|                             | DATUM                                                                           | 10/2020   |
|                             | ÚČEL                                                                            | DPS   |
|                             | ZAK. Č.                                                                         | 15/20   |
|                             | ARCH. Č.                                                                        | 15/20   |
|                             | MĚŘÍTKO                                                                         | ČÍSLO V.   |
|                             | 1:50                                                                            | <b>VZT 2</b>   |