
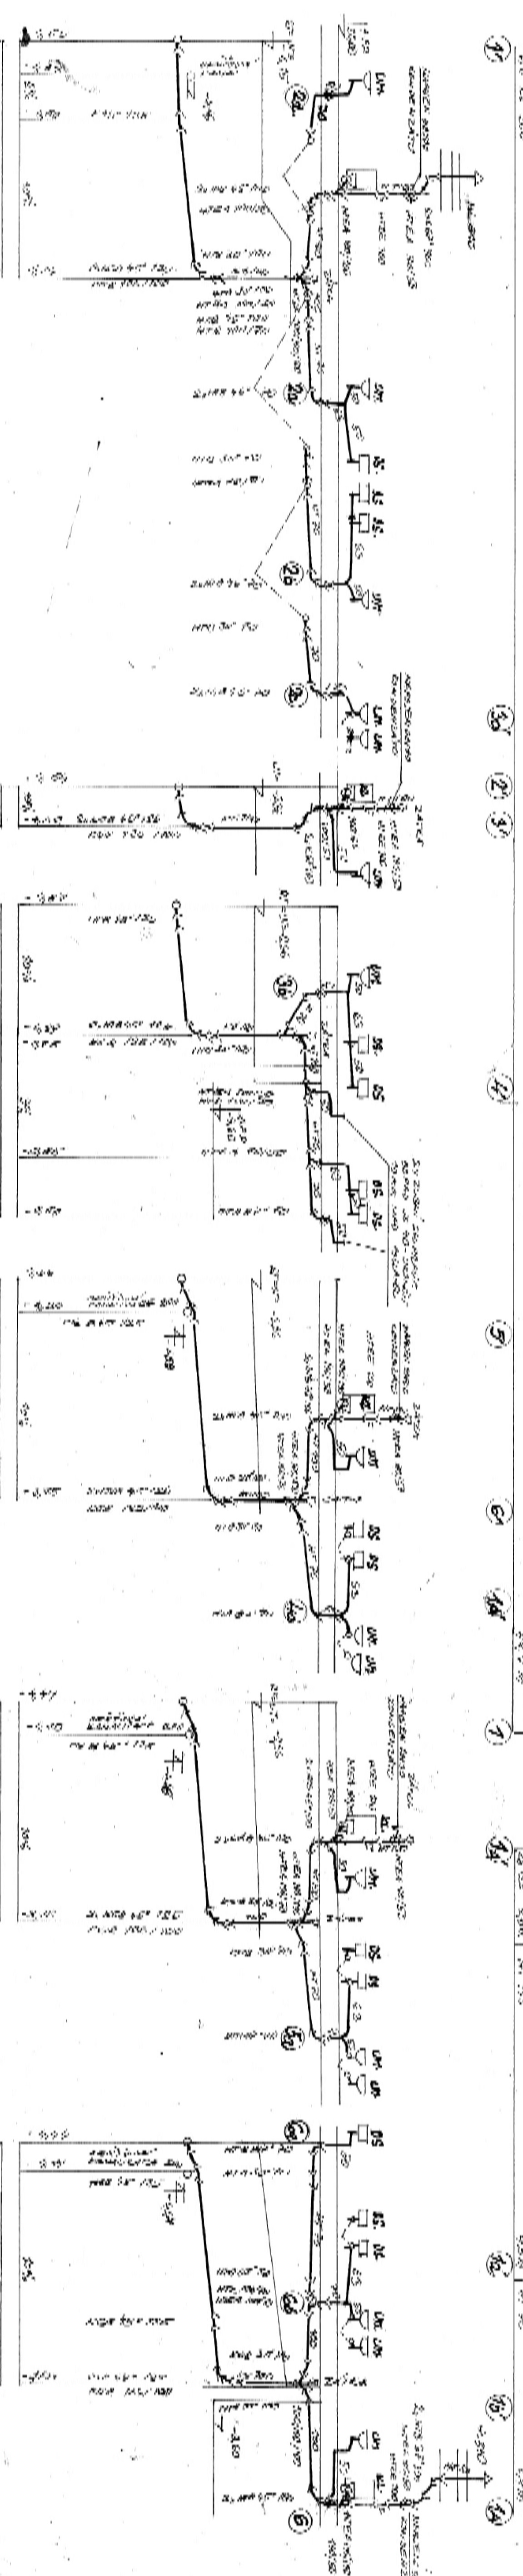


PODELINE PROFILY SPLAŠKÉHO KANALIZACE

HE 4 4.400

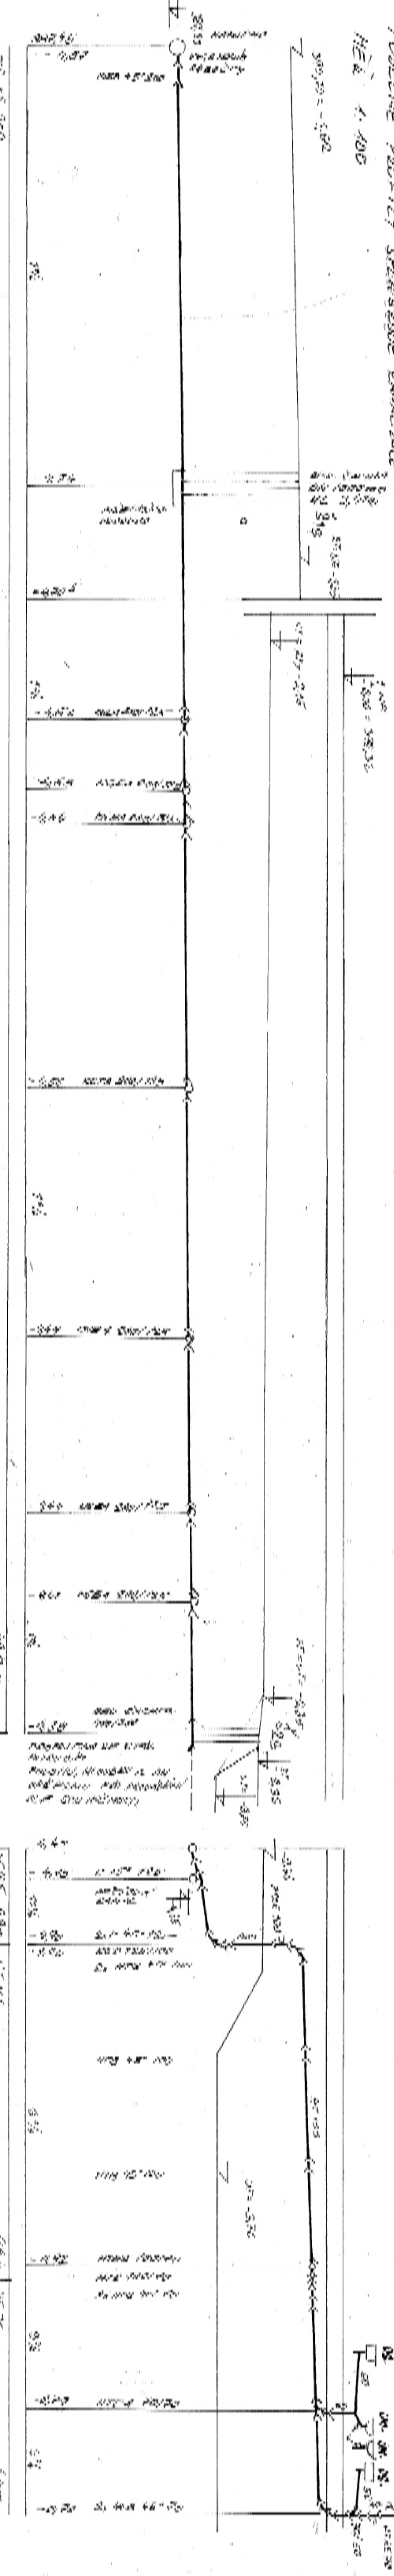

ZODPOVEDNÝ PROJEKTANT		VYPRACOVAL	
Ing. arch. Irena Gantnerová		Bohuslav Šimon, Ing. Jan Gantner	
MÍSTO:		Nádražní 569/II	
INVESTOR:		377 01 Ji. Hradeč	
ACE:		tel./fax 384 321 088	
PRŮSTAVBA RUDOVY „C“ - ČÁST „D“ A STAVEBNÍ ÚPRAVY		e-mail: info@atelier-g-o.	
ČÁSTI LNP PAVILONU „E“ - IIA		FORMAT	
MEMORIE ČESKÉ BUDĚJOVICE A.S.		4/A4	
OBSAH:		DATUM	
PODELINE PROFILY SPLAŠKÉ KANALIZACE		02/17	
		ÚČEL	
		DPS	
		ZAK. Č.	
		2816	
		ARCH. Č.	
		2816	
		MĚRKO	
		1:100	
		OŠLO V.	
		D.1.4.18.	