




POHLED SEVERNÍ

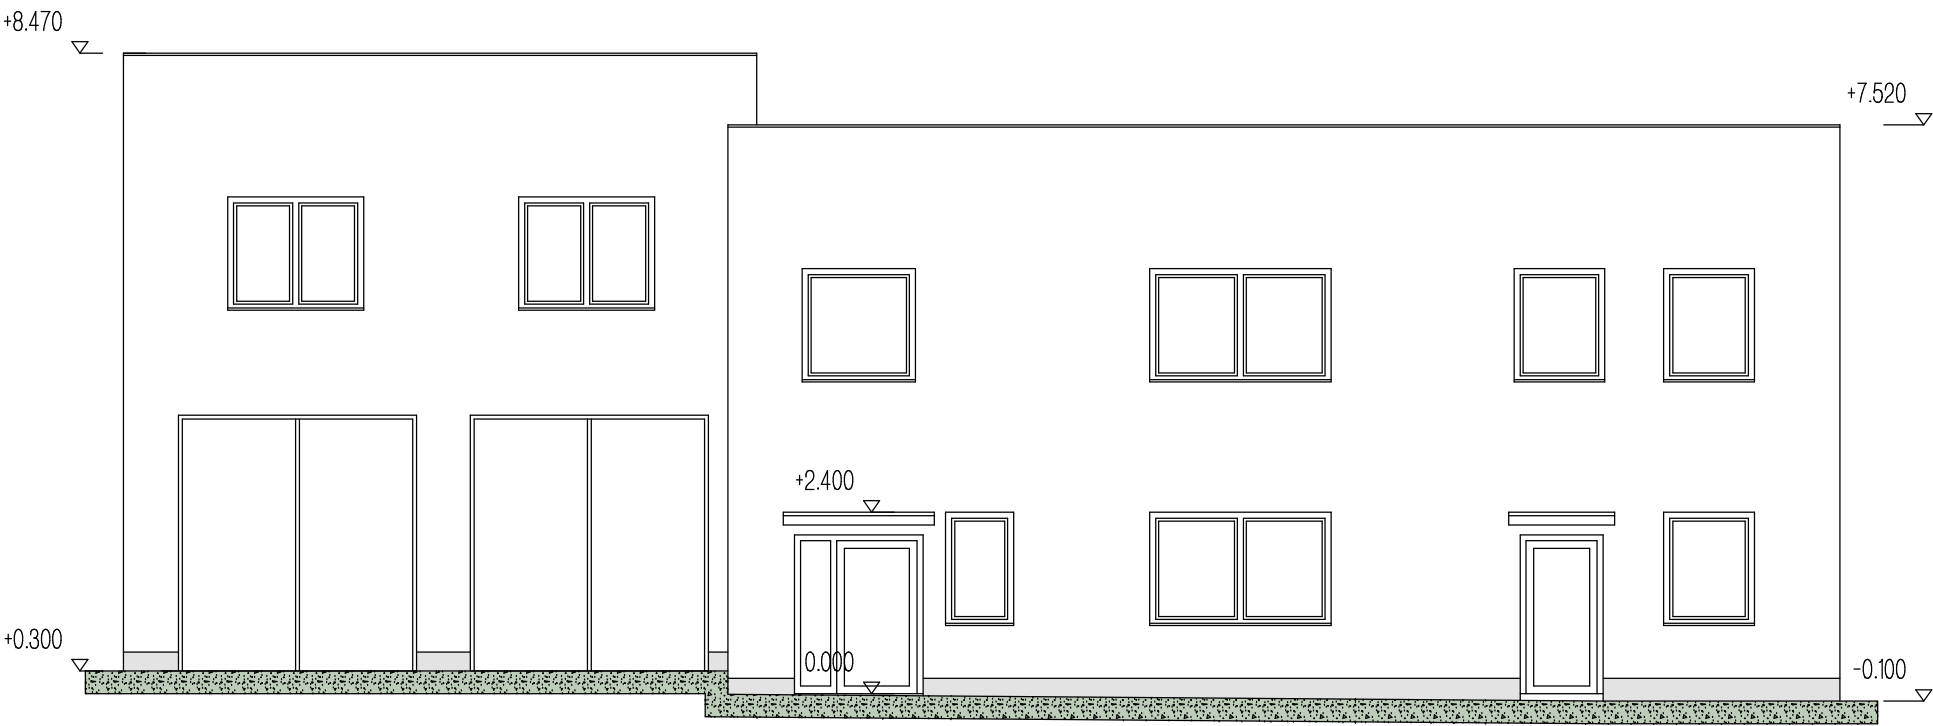

POHLED ZÁPADNÍ

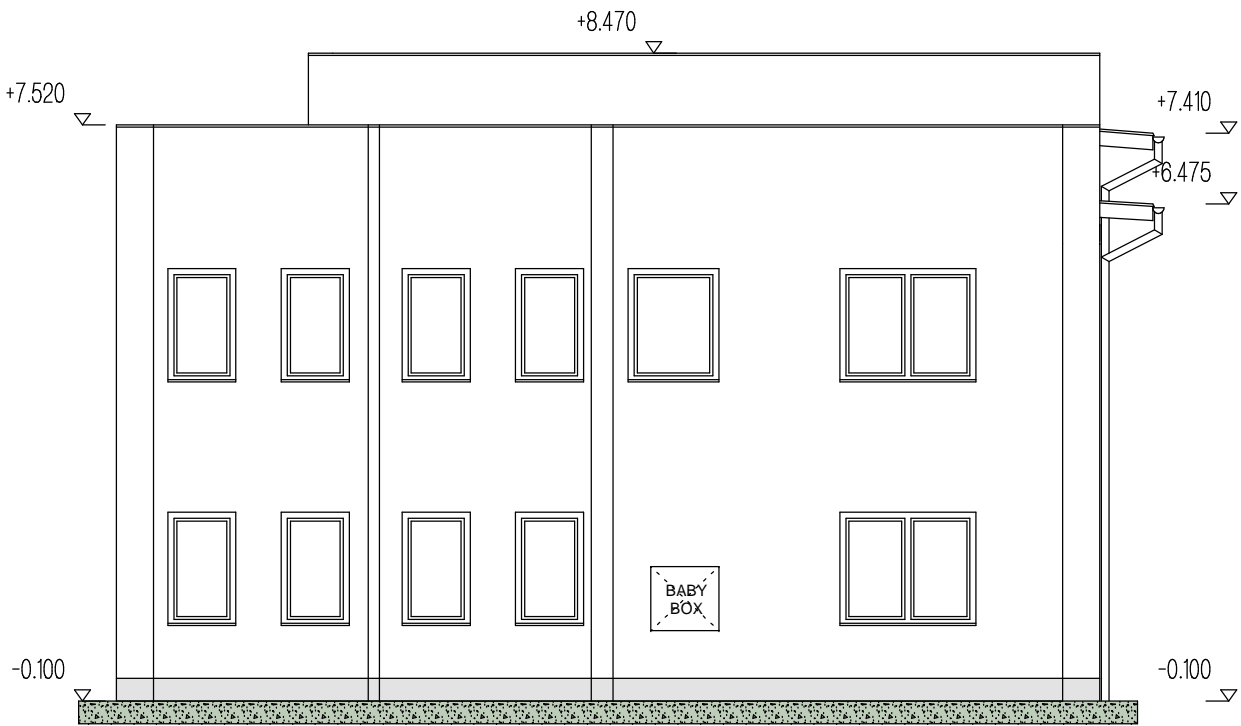

POHLED JIŽNÍ

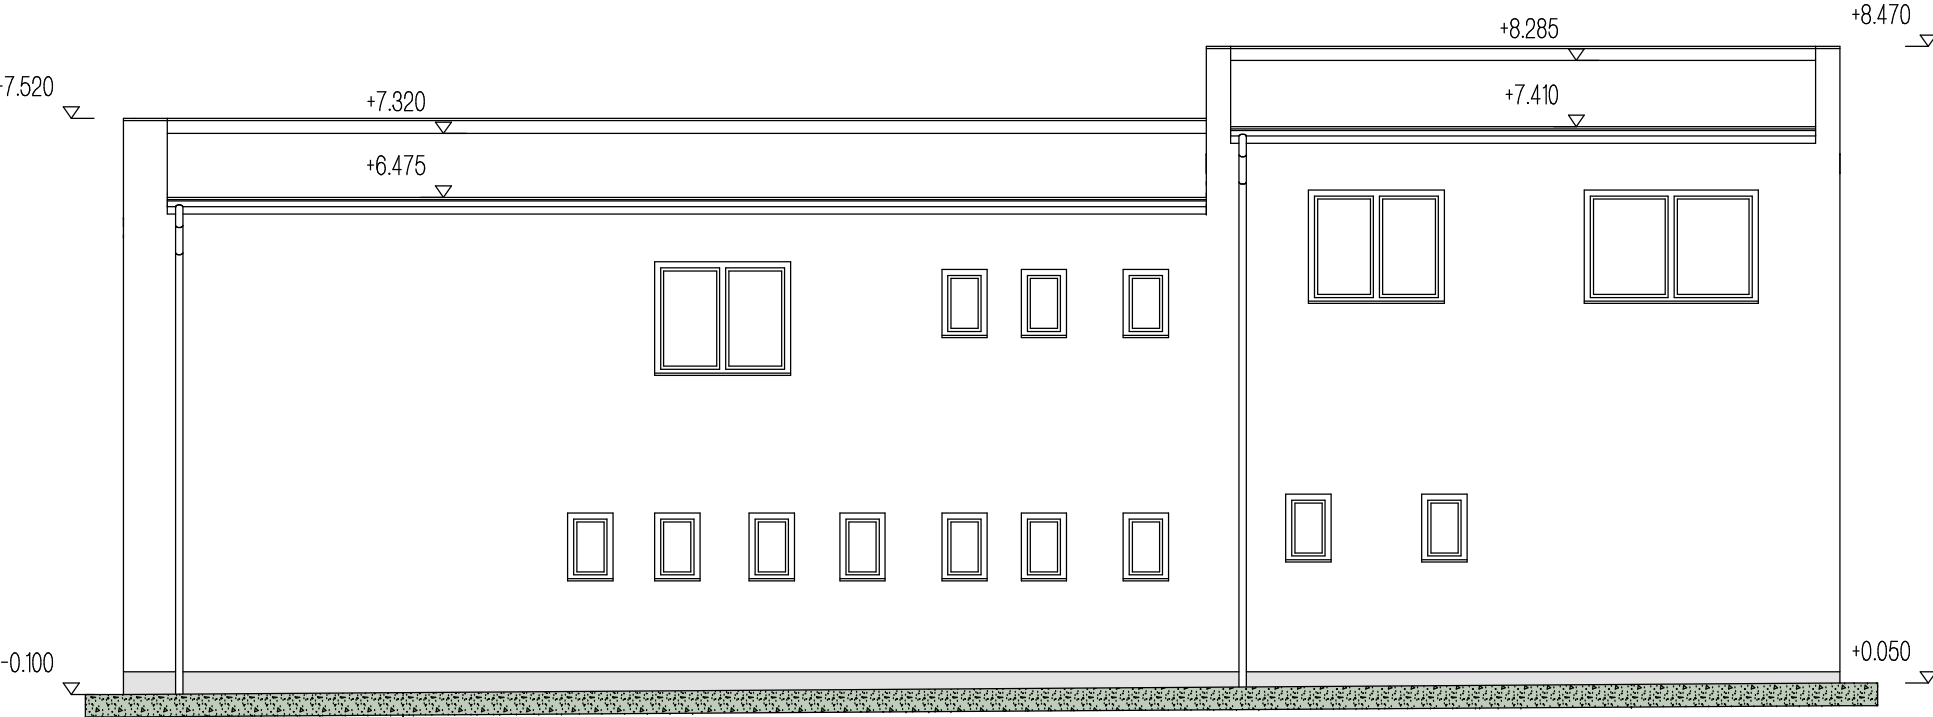

ALFAPLAN

ALFAPLAN s.r.o., ŽIŽKOVA 12, 370 01 ČESKÉ BUDĚJOVICE, T: 739 204 837, E: INFO@ALFAPLAN.CZ

VYPRACOVAL:
ING. JAKUB ČOUDEK

ZODPOVĚDNÝ PROJEKTANT:
ING. PAVEL ČURDA

INVESTOR:
NEMOCNICE ČESKÝ KRUMLOV

NÁZEV AKCE:
STAVEBNÍ ÚPRAVY A PŘÍSTAVBA
VÝJEZDOVÉ ZÁKLADNY ZZS JČK - ČESKÝ KRUMLOV

DATUM TISKU:
11.4.2019

ČÍSLO ZAKÁZKY:
20151201

ČÁST PROJEKTU:
STAVEBNÍ ČÁST

NÁZEV VÝKRESU:
POHLEDY - STÁVAJÍCÍ STAV

VYHOTOVENÍ:
Č. PŘÍLOHY
D1.1b.05