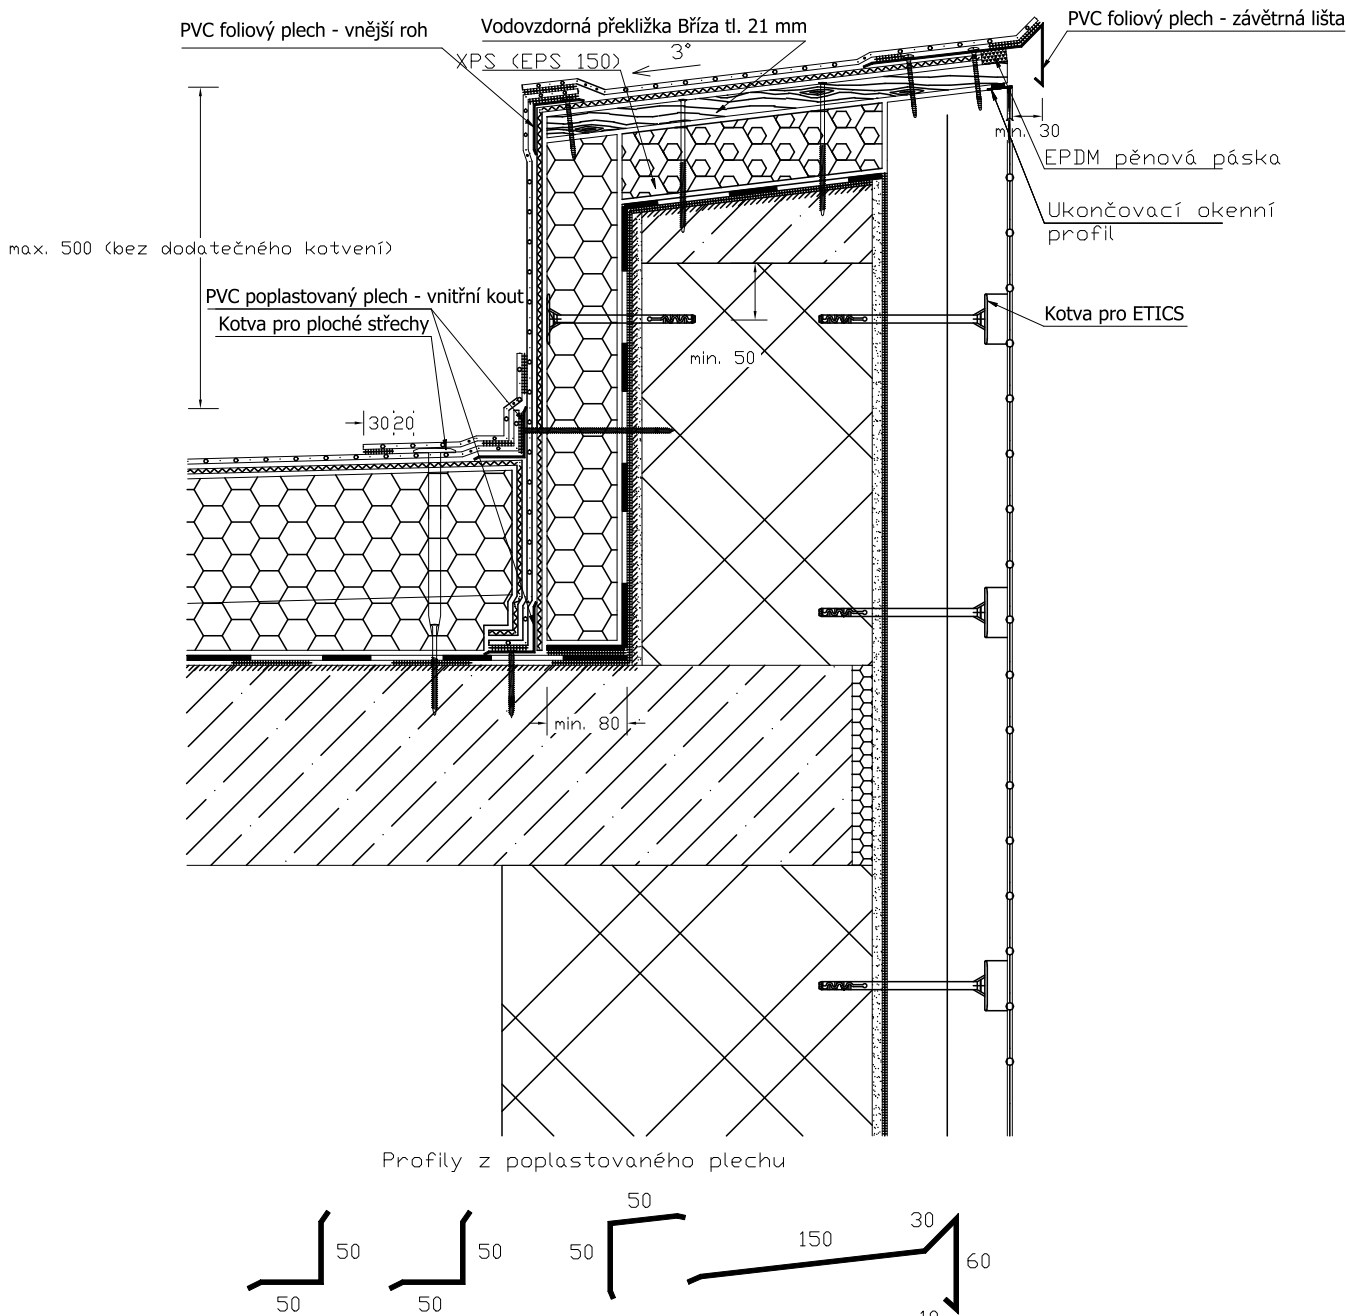


DETAIL A

 $+0,000=1, NP$

ALFAPLAN

ALFAPLAN s.r.o., ŽITKOVA 12, 370 01 ČESKÉ BUDĚJOVICE, T: 739 204 837, E: INFO@ALFAPLAN.CZ

VYPRACOVANÝ: M. BOROVIANSKY, DIPLOM. TECH.		ZODPOVĚDNÝ PROJEKTANT: ING. PAVEL ČURDA	INVESTOR: NEMOCNICE ČESKÝ KRUMLOV
NÁZEV AKCE:	STAVEBNÍ ÚPRAVY A PŘÍSTAVBA VÝJEZDOVÉ ZÁKLADNY ZZS JČK - ČESKÝ KRUMLOV		DATUM TISKU: 3.5.2019 ČÍSLO ZAKÁZKY: 2015/201
ČÁST PROJEKTU:	STAVEBNÍ ČÁST	MĚŘÍTKO: 1/50	Č. PŘÍLOHY: D1.1.11
NÁZEV VÝKRESU:	DETAIL UKONČENÍ U ATIKY	STUPEŇ: D.R.S.P.	