


DETAIL C1

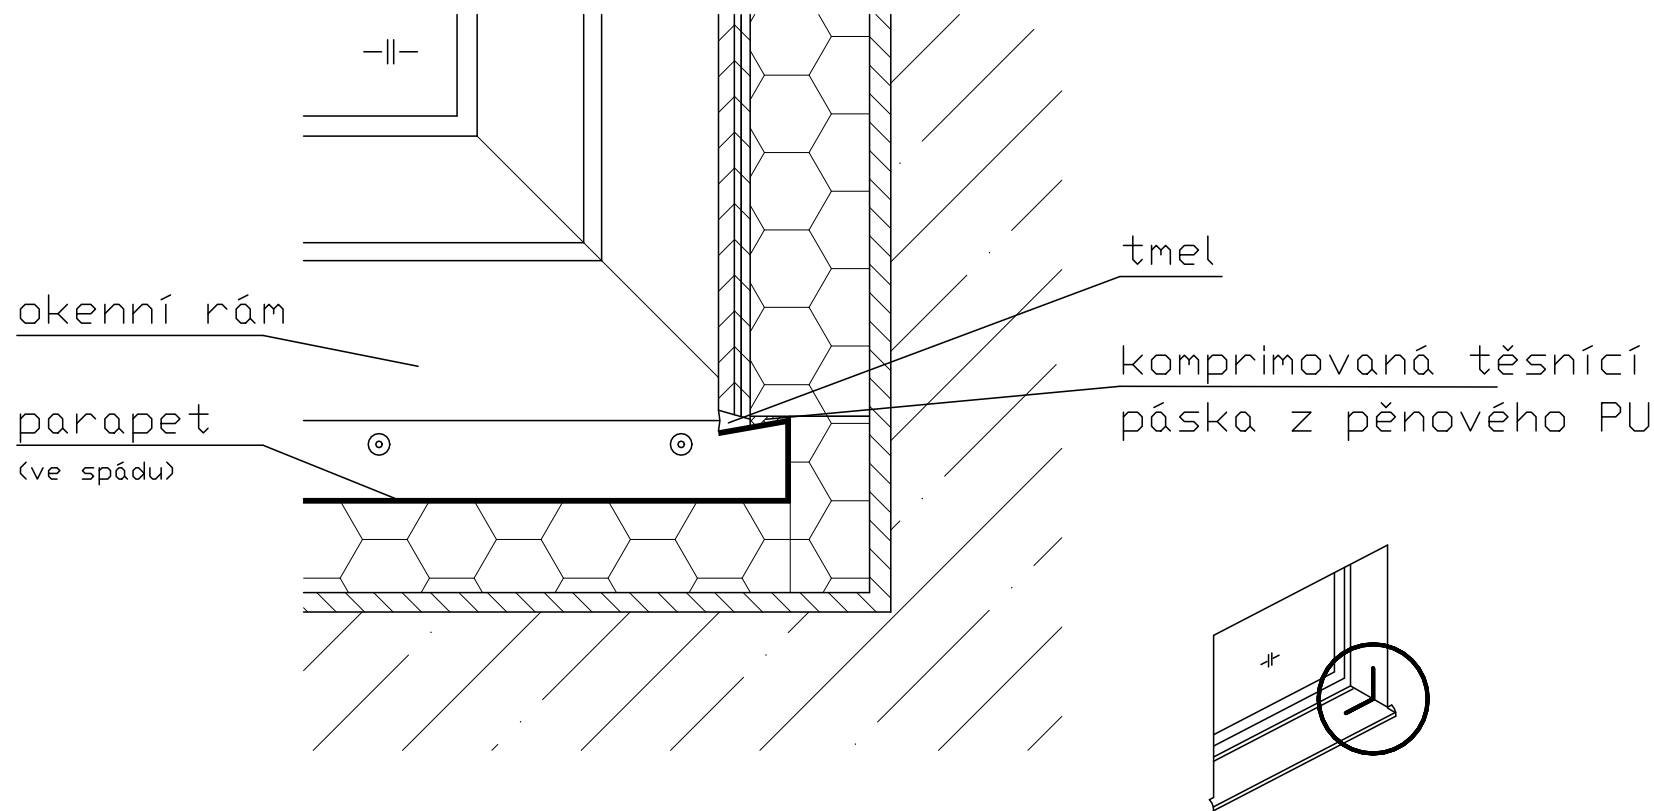

+0,000=1.NP

ALFAPLAN s.r.o., 21ŽKOVA 12, 370 01 ČESKÉ BUDĚJOVICE, T: 739 204 837, E: INFO@ALFAPLAN.CZ			
VYPRACOVAL: M. BOROVIANSKÝ, DIP.L.TECH.	ZODPOVĚDNÝ PROJEKTANT: ING. PAVEL ČURDA	INVESTOR: NEMOCNICE ČESKÝ KRUMLOV	
NÁZEV AKCE: STAVEBNÍ ÚPRAVY A PŘÍSTAVBA VÝJEZDOVÉ ZÁKLADNY ZZS J&K - ČESKÝ KRUMLOV	DATUM TISKU: 3.5.2019	ČÍSLO ZAKÁZKY: 20151201	VYHOTOVENÍ:
ČÁST PROJEKTU: STAVEBNÍ ČÁST	MĚŘÍTKO: 1/50	Č. PŘÍLOHY	D1.1.13
NÁZEV VÝKRESU: DETAIL PARAPET OKENNÍHO OTVORU	STUPEŇ: D.P.S.P.		