



KOTELNA - PŮDORYS 1.NP
A3L - 1:50

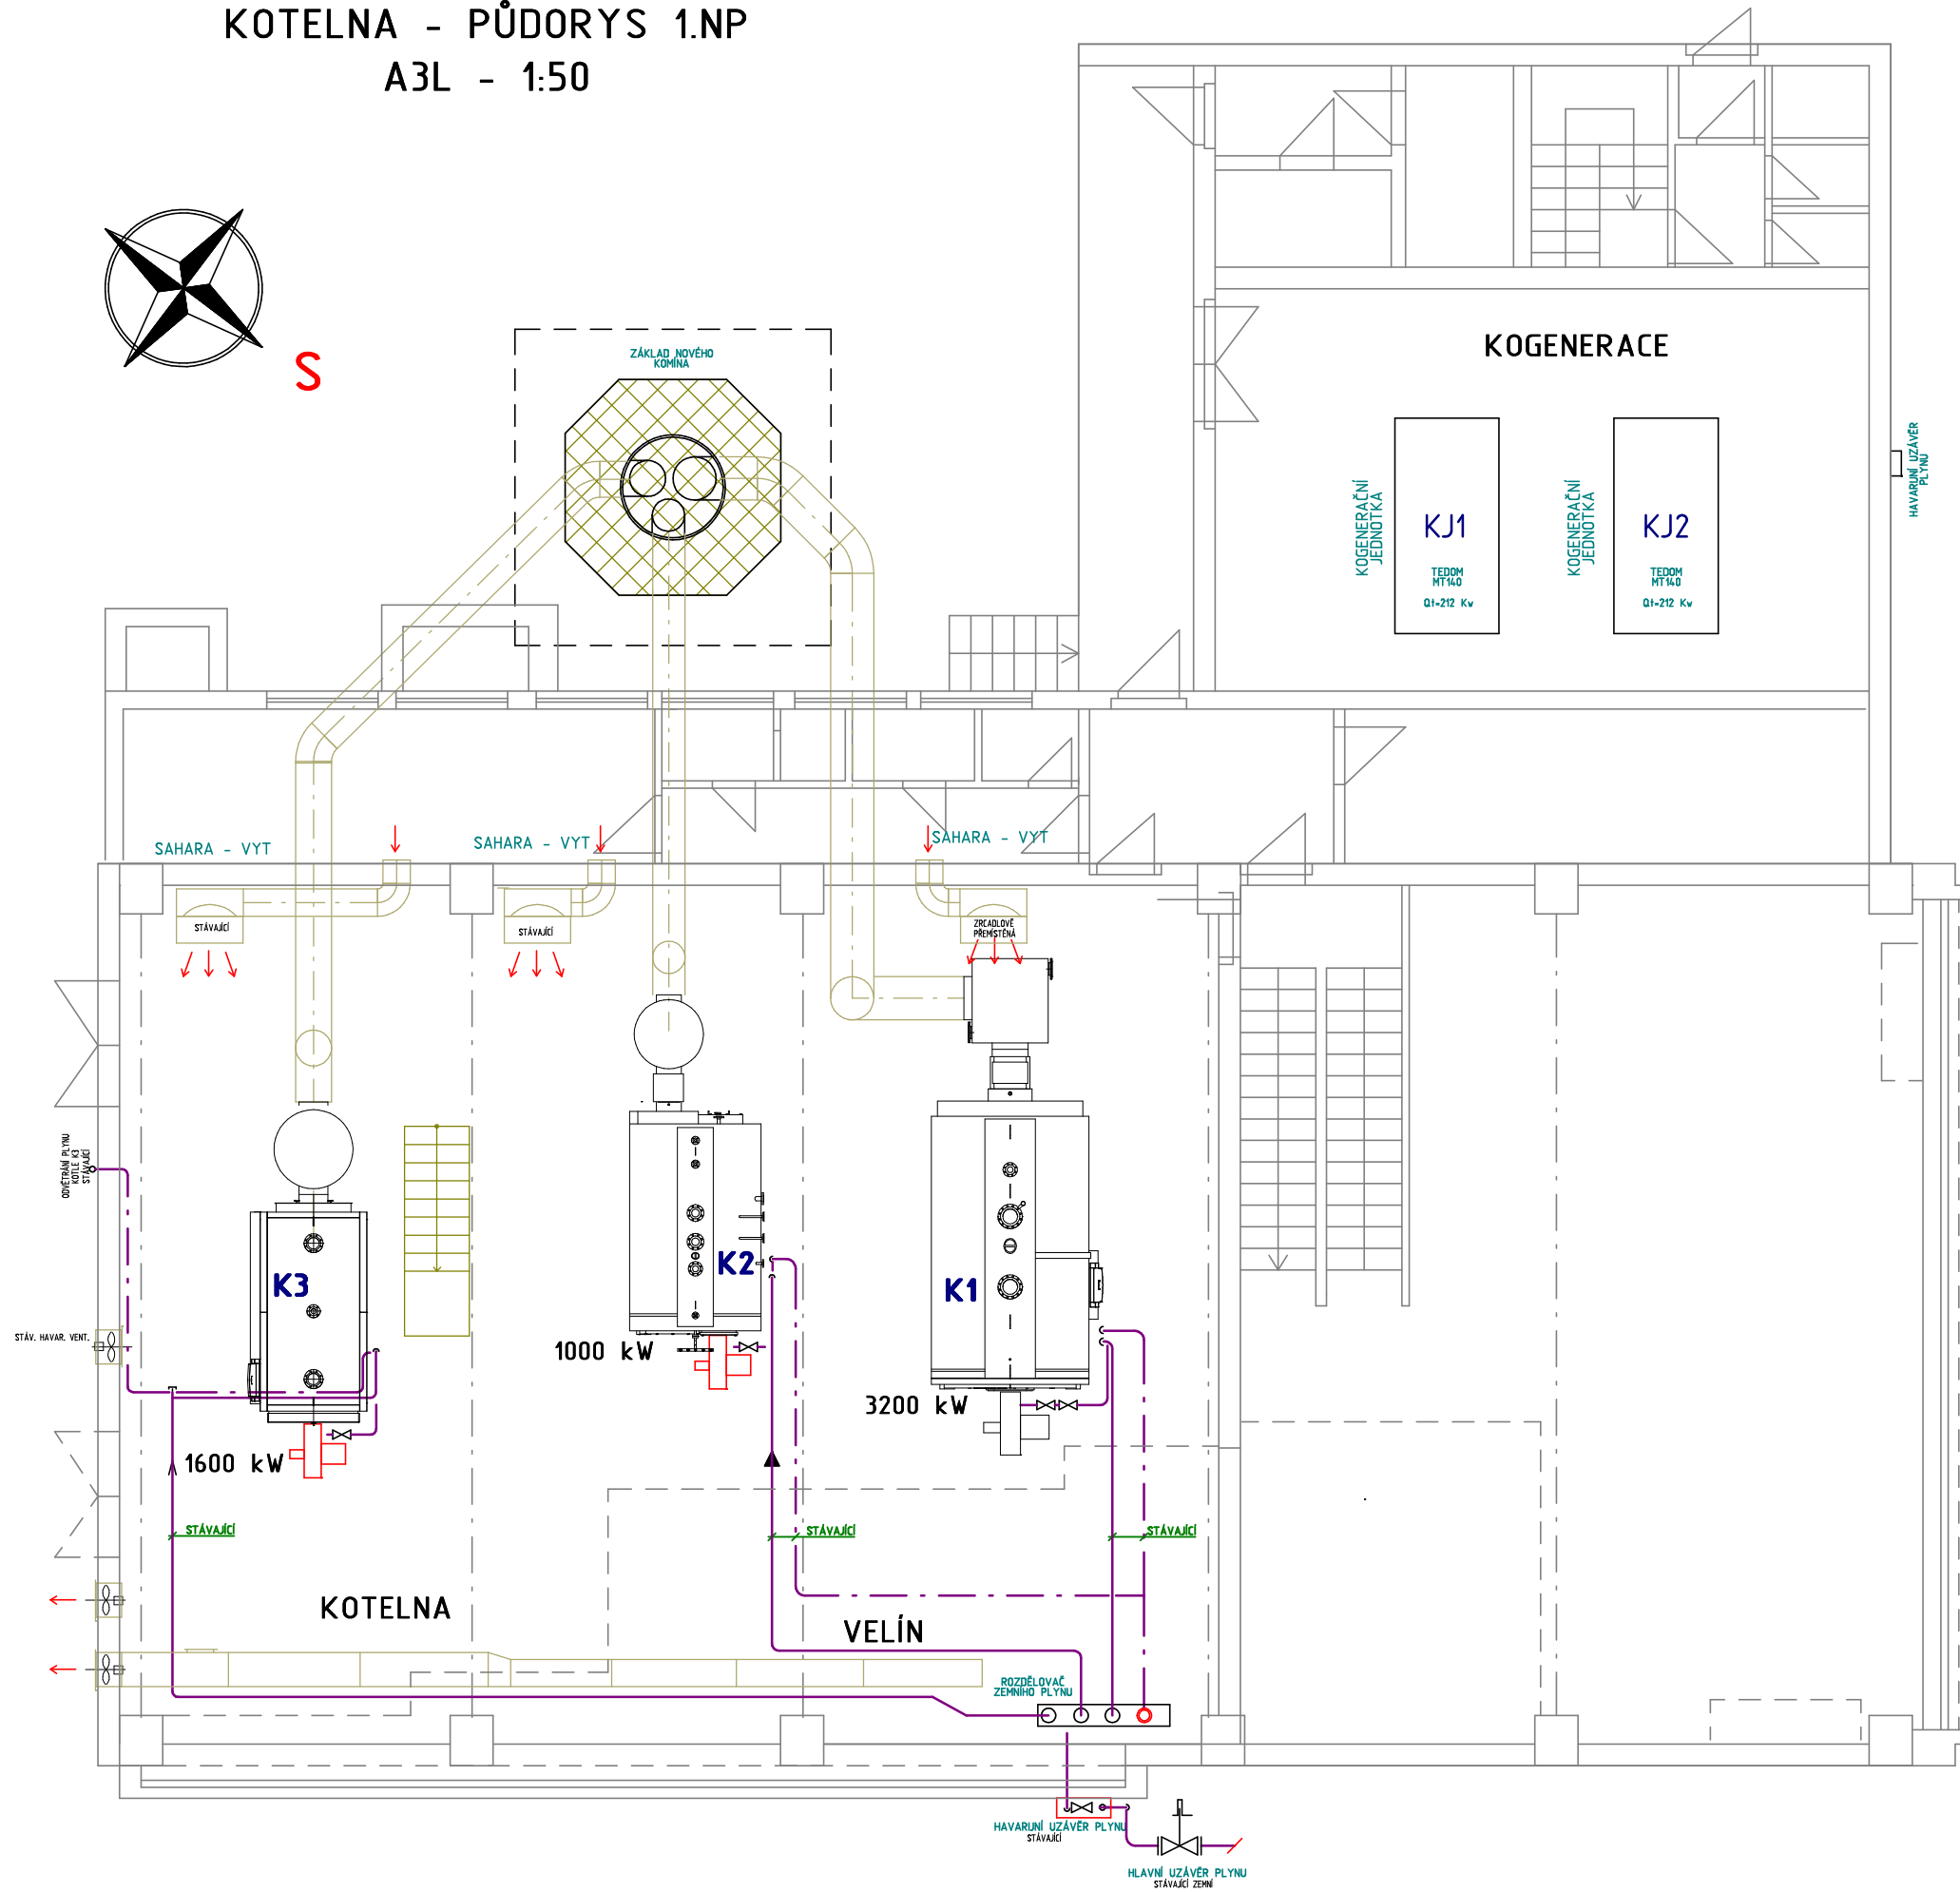

KOTELNA NEMOCNICE ČESKÝ KRUMLOV SCHÉMA ROZVODŮ PLYNU STL 20 kPa

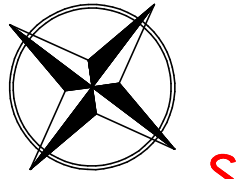