


OZNAČENÍ	NÁKRES-SCHEMA	POČET KUSŮ	POPIS, POZNÁMKA
15		CELKEM 1 KS	VYBAVENÍ SOCIÁLNÍHO ZAŘÍZENÍ ZAMĚSTNANCŮ (MÁŠTĚTÝ, ŽENY) UMYVADLO: – UMYVADLO BEŽNÉ TYPOVÉ, VODOVODNIBATERIE UMYVADLOVÁ STOLÁNKOVÁ, PÁKOVÁ – VIZ. ZTI B – MONTÁŽ (POUZE) DÁVKOVAČE TEKUTÉHO MÝDLA A DEZINFEKCE – PLAST A – ZRCADLO NAD UMYVADLO FIXNĚ LEPENÉ 40/60 cm, D – BOX NA PAPIROVÉ RUČNÍKY WC: – ZAVĚSNÁ TOALETÁ S PODOMITKOVOU NÁDRŽKOU, BILÁ, KERAMICKÁ E – DRŽÁK NA TOALETNÍ PAPIR TYPU JUMBO
01 - 05 11 12 13 14		1.NP CELKEM 9	SAMOSTATNÁ UMYVADLA - POKOJ KLIENTŮ UMYVADLO: – UMYVADLO BEŽNÉ TYPOVÉ, VODOVODNIBATERIE UMYVADLOVÁ STOLÁNKOVÁ, PÁKOVÁ – VIZ. ZTI B – MONTÁŽ (POUZE) DÁVKOVAČE TEKUTÉHO MÝDLA A DEZINFEKCE – PLAST C – ZRCADLO NAD UMYVADLO VÝKLOPNÉ 40/60 cm, NEREZ D – BOX NA PAPIROVÉ RUČNÍKY – UMÍSTĚNÍ JEDNOTLIVÝCH PŘEDMĚTŮ DLE POTŘEBY – DEZINFEKTOR A DÁVKOVAČ TEKUTÉHO MÝDLA NA RUCE NEJÍ SOUČÁSTÍ DODÁVKY STAVEBNÍ ČÁSTI
6 - 10		1.NP CELKEM 5	SAMOSTATNÁ UMYVADLA - POKOJ KLIENTŮ UMYVADLO: – UMYVADLO BEŽNÉ TYPOVÉ, VODOVODNIBATERIE UMYVADLOVÁ STOLÁNKOVÁ, PÁKOVÁ – VIZ. ZTI B – MONTÁŽ (POUZE) DÁVKOVAČE TEKUTÉHO MÝDLA A DEZINFEKCE – PLAST A – ZRCADLO NAD UMYVADLO FIXNĚ LEPENÉ 40/60 cm, D – BOX NA PAPIROVÉ RUČNÍKY – UMÍSTĚNÍ JEDNOTLIVÝCH PŘEDMĚTŮ DLE POTŘEBY – DEZINFEKTOR A DÁVKOVAČ TEKUTÉHO MÝDLA NA RUCE NEJÍ SOUČÁSTÍ DODÁVKY STAVEBNÍ ČÁSTI

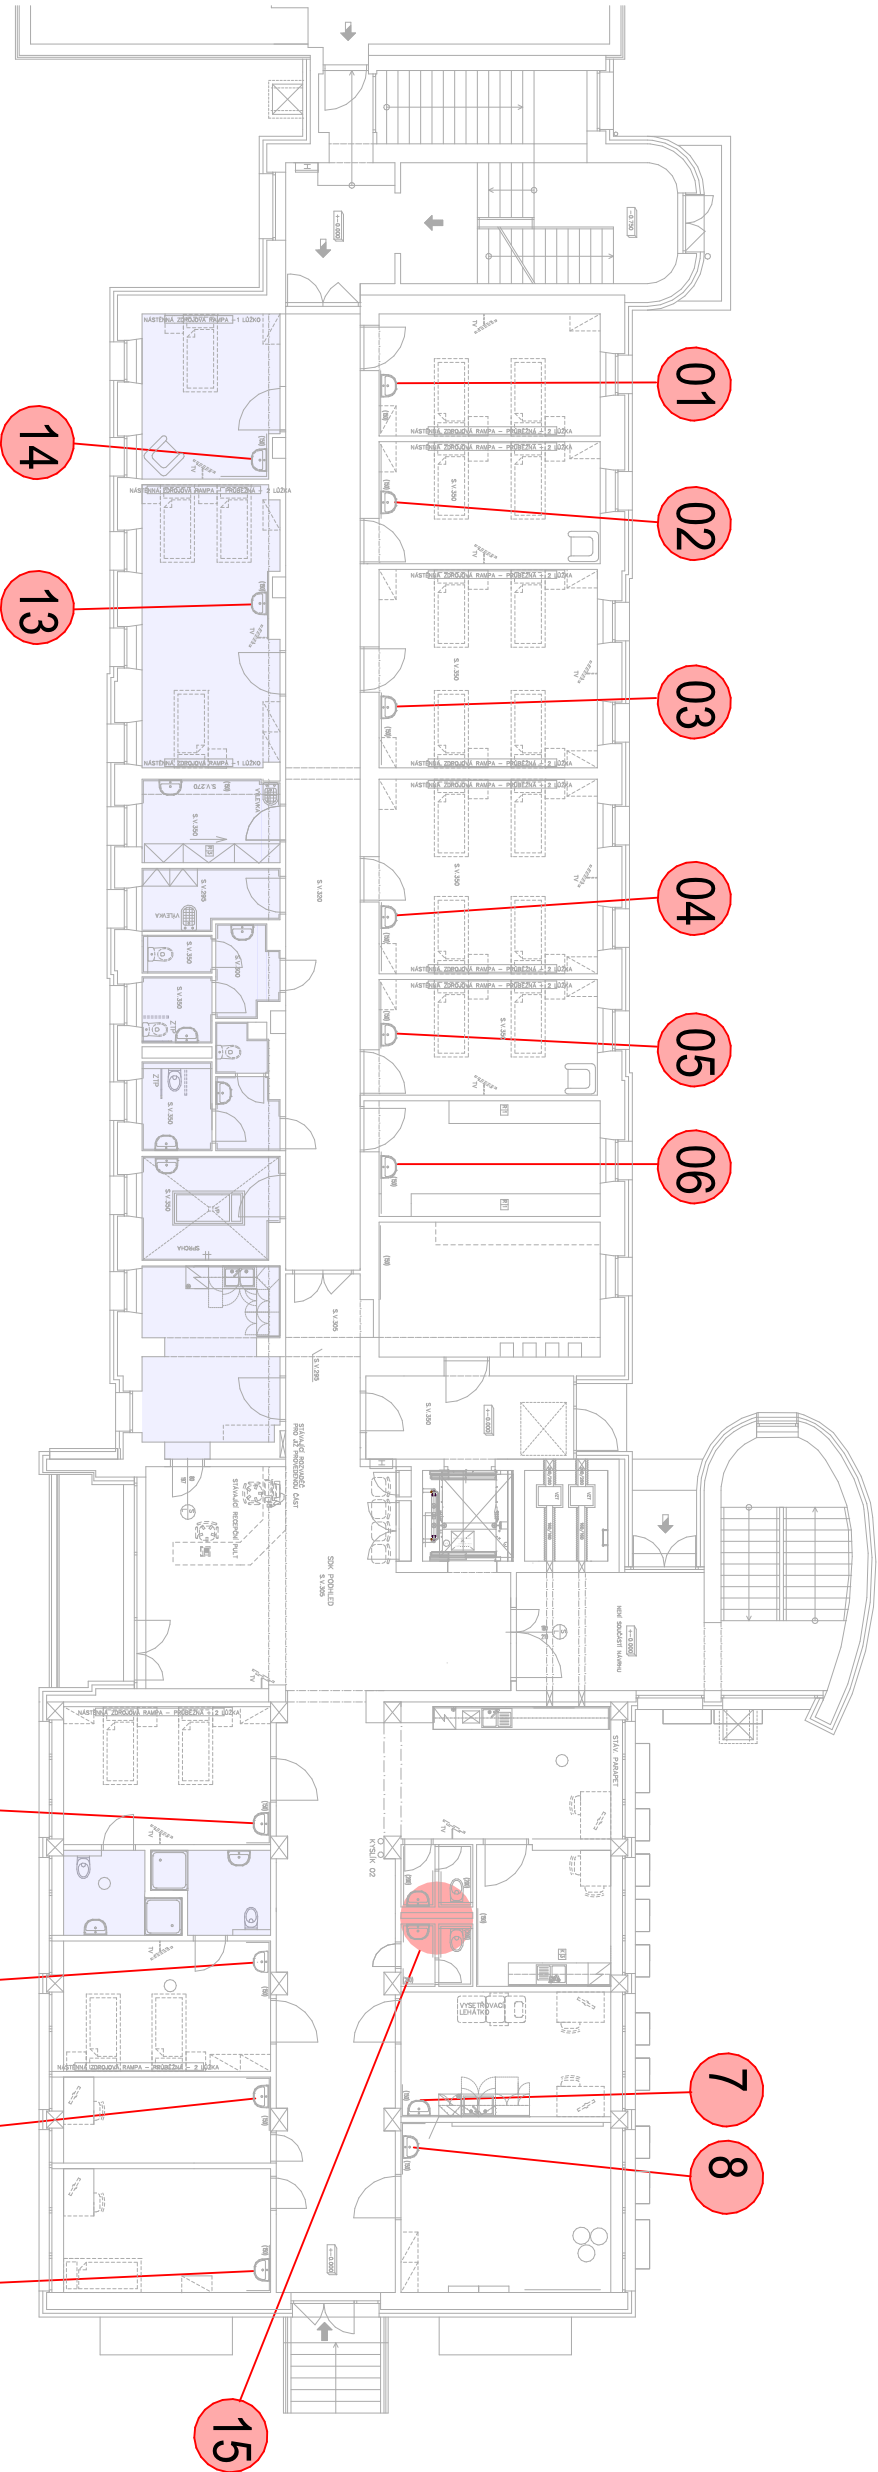

VÝPIS PRVKŮ

	1.NP
A	7ks
B	16ks
C	9ks
D	16ks
E	2ks

A – ZRCADLO NAD UMYVADLO FIXNĚ LEPENÉ 40/60 cm,
B – MONTÁŽ (POUZE) DÁVKOVAČE TEKUTÉHO MÝDLA A DEZINFEKCE – PLAST
C – ZRCADLO NAD UMYVADLO VÝKLOPNÉ 60/40 cm , NEREZ
D – BOX NA PAPIROVÉ RUČNÍKY
E – DRŽÁK NA TOALETNÍ PAPIR TYPU JUMBO

POZNÁMKY

PODHLÉDY – SÁDROKARTONOVÉ, IMPREGNOVANÉ
RUŽOVOU BARVOU ZNÁZORNĚNÝ PRVKY Z VÝKRESU ZTI

POZOR: PD STAVEBNÍ ČÁST NEOBSAHUJE KOORDINACI S ŘEMESLY TZB, PŘI PROVÁDĚNÍ STAVBY JE NUTNÉ
PROVĚST POTŘEBNÉ PROSTUPY DLE PD - TZB A PROVĚST STAVEBNÍ PŘÍPOMOC DLE PD TZB.

POZOR!
PŘED INSTALACÍ NAVRŽENÝCH PRVKŮ JE NUTNÉ PŘESNĚ PŘEMĚŘIT ROZMĚRY JEDNOTLIVÝCH PROSTORŮ.

ZODPOVĚDNÝ PROJEKTANT	VYPRACOVAL	ATELIER G+G S. P. O.
Ing. arch. Ivana Gantnerová	Ing. Jan Gantner	Nádražní 569/II 377 01 J. Hradec tel./fax 384 321 088 e-mail:info@ateliergg.cz
MÍSTO:	Nemocnice Jindřichův Hradec - pavilon A, k.ú. Jindřichův Hradec	FORMÁT 3/A4
INVESTOR:	Nemocnice Jindřichův Hradec, U nemocnice 380/III, 377 38	DATUM 6/2019
AKCE :	STAVEBNÍ ÚPRAVY 2.NP - 3.NP PAVILONU "A" PŘESTAVBA DĚTSKÉHO ODDĚLENÍ NA LDN D.1.1. ARCHITEKTONICKO STAVEBNÍ ŘEŠENÍ - 3. ČÁST - 1.NP	ÚČEL DPS
		ZAK. Č. 40/15
		ARCH. Č. 40/15
OBSAH :	TABULKA VYBAVENÍ SOCIÁLNÍCH ZAŘÍZENÍ	MĚŘÍTKO ČÍSLO V. 1-50
		D.1.1.b.g.