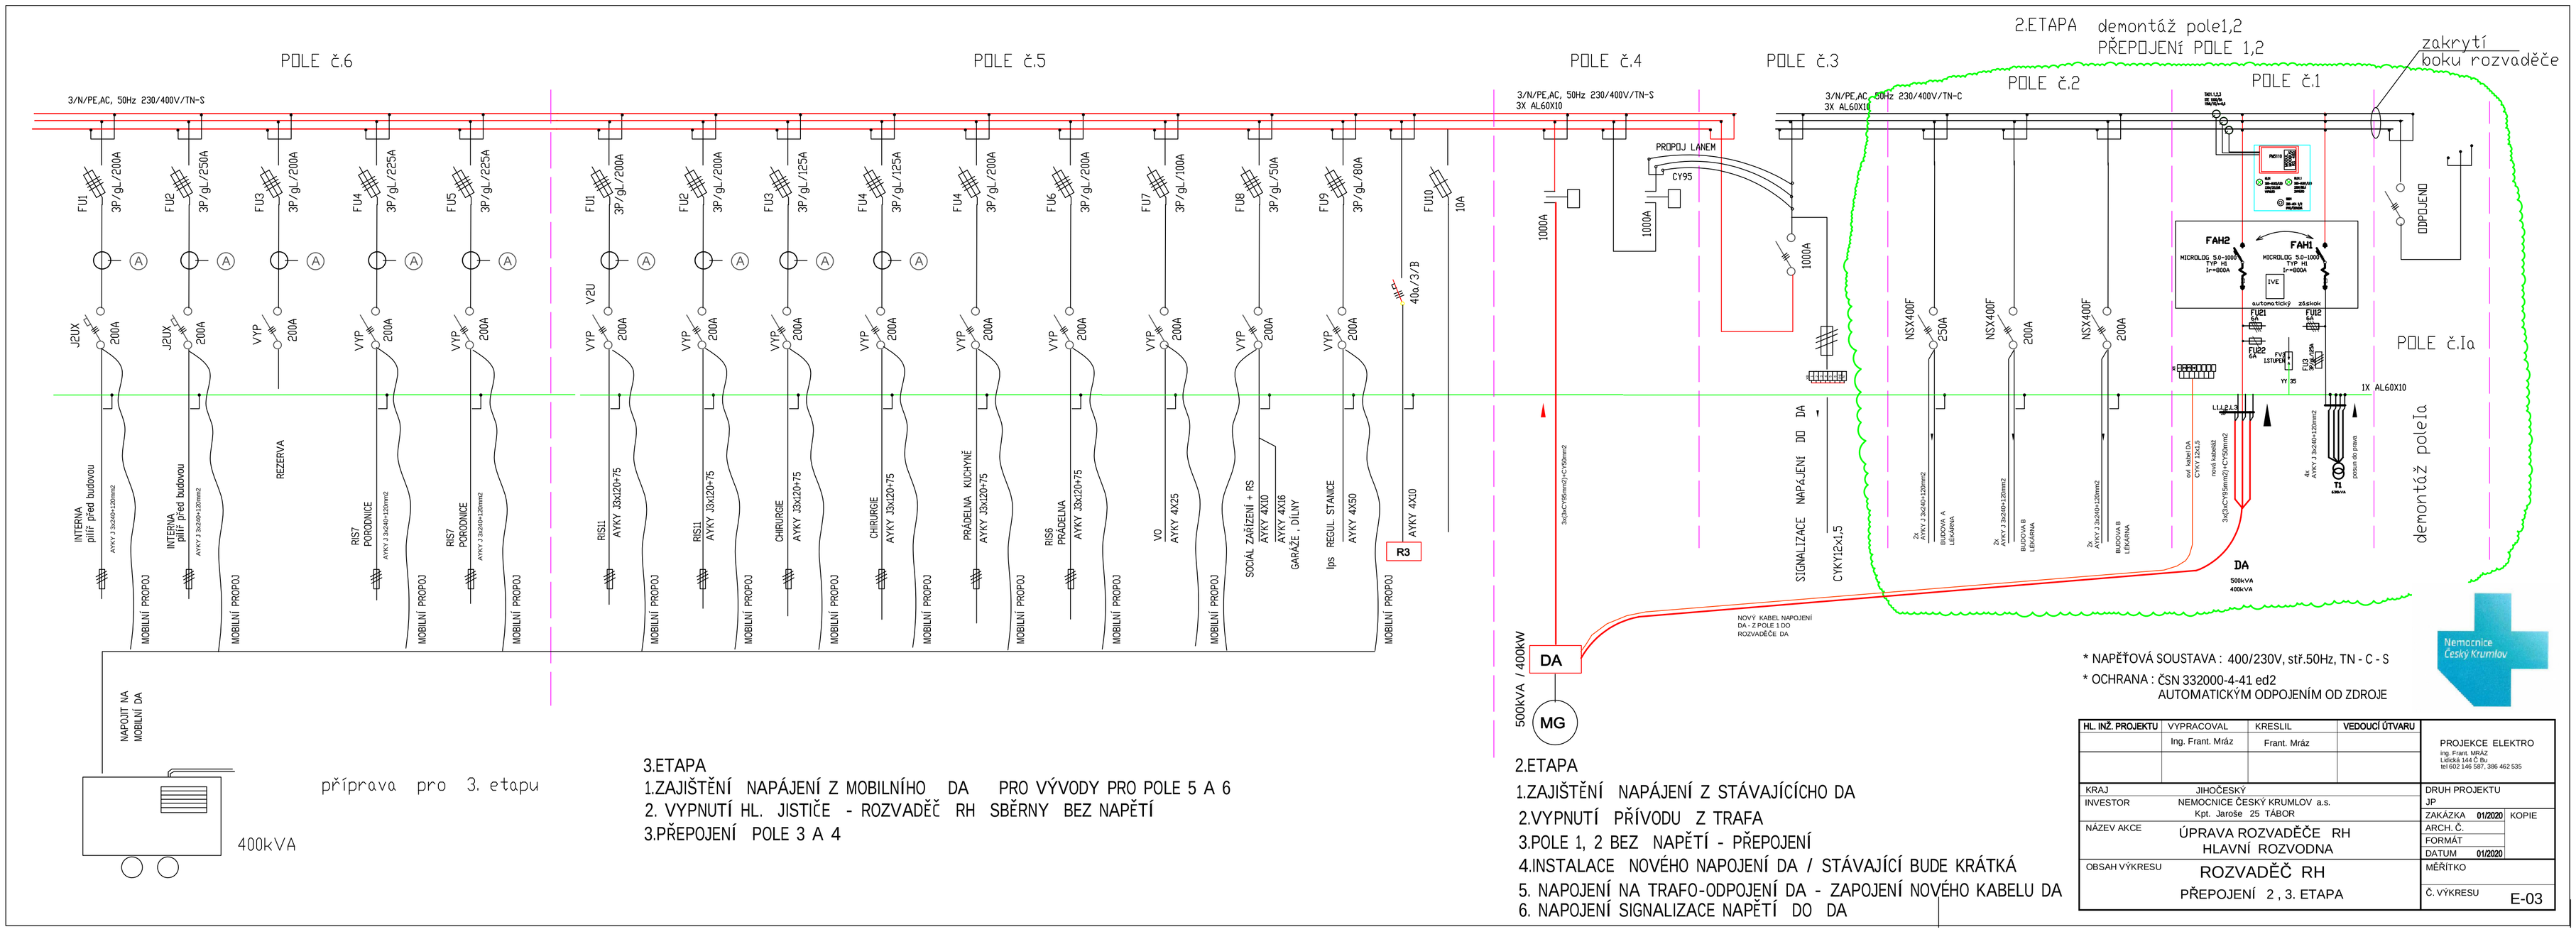

3.ETAPA
1.ZAJIŠTĚNÍ NAPÁJENÍ Z MOBILNÍHO DA PRO VÝVODY PRO POLE 5 A 6
2. VYPNUTÍ HL. JISTIČE - ROZVADĚČ RH SBĚRNY BEZ NAPĚTÍ
3.PŘEPOJENÍ POLE 3 A 4

2.ETAPA
1.ZAJIŠTĚNÍ NAPÁJENÍ Z STÁVAJÍCÍCHO DA
2.VYPNUTÍ PŘÍVODU Z TRAFA
3.POLE 1, 2 BEZ NAPĚTÍ - PŘEPOJENÍ
4.INSTALACE NOVÉHO NAPOJENÍ DA / STÁVAJÍCÍ BUDE KRÁTKÁ
5. NAPOJENÍ NA TRAFO-ODPOJENÍ DA - ZAPOJENÍ NOVÉHO KABELU DA
6. NAPOJENÍ SIGNALIZACE NAPĚTÍ DO DA

* NAPĚŤOVÁ SOUSTAVA : 400/230V, stř.50Hz, TN - C - S
* OCHRANA : ČSN 332000-4-41 ed2
AUTOMATICKÝM ODPOJENÍM OD ZDROJE

HL. INŽ. PROJEKTU	VYPRACOVAL	KRESLIL	VEDOUCÍ ÚTVARU	PROJEKCE ELEKTRO
	Ing. Frant. Mráz	Frant. Mráz		ing. Frant. MRÁZ Lidická 144 Č.Bu tel 602 146 587, 386 462 535
KRAJ	JIHOČESKÝ			DRUH PROJEKTU JP
INVESTOR	NEMOCNICE ČESKÝ KRUMLOV a.s. Kpt. Jaroše 25 TÁBOR			ZAKÁZKA 01/2020 KOPIE
NÁZEV AKCE	ÚPRAVA ROZVADĚČE RH HLAVNÍ ROZVODNA			ARCH. Č. FORMÁT DATUM 01/2020
OBSAH VÝKRESU	ROZVADĚČ RH PŘEPOJENÍ 2 , 3. ETAPA			MĚŘÍTKO Č. VÝKRESU E-03