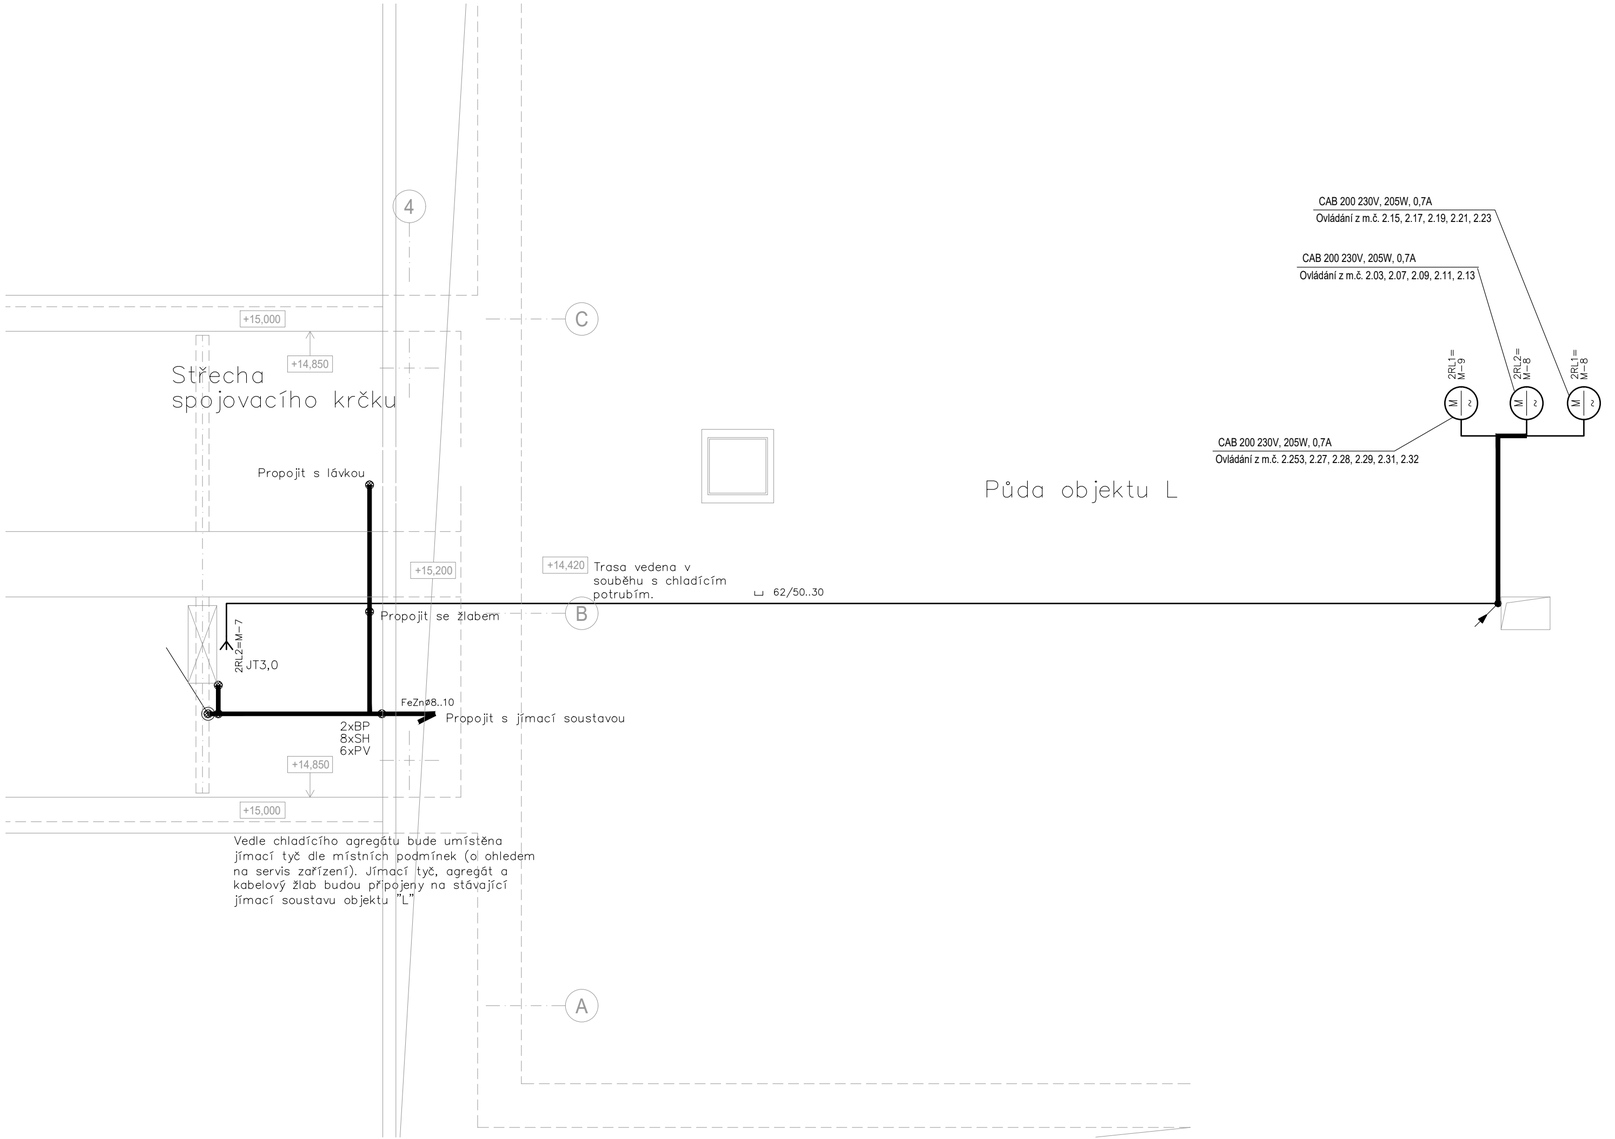

Legenda značek

- kabel ukončený v krabici viz. poznámka
- domovní zapuštěné sdružených rámečků
- domovní zapuštěné IP44
- modul 45 do parapetního kanálu
- domovní nástěnné IP44
- 16 průmyslové nástěnné
- MA krabice s místní přípojnicí PA/PE

ZAPUŠTĚNÉ PŘÍSTROJE JSOU V PROVEDENÍ DO RÁMEČKŮ
VÝŠKY INSTALAČNÍCH PŘÍSTROJŮ JSOU UVEDENY V PŮDORYSECH

- signalizační panel monitorovacího systému IT (zis)
- rozvaděč
- 1 skupina místnosti dle ČSN 33 2000-7-710
- A antistatická podlaha
- med CY4 místní pospojování
- PU požární ucpávka

kabelové trasy (PO – funkční při požáru)

drátěný (plechový) žlab šířka/výška..délka	kabelový žebřík šířka/výška..délka	trubka, příchytka typ..délka
DR250/100..4	R400/60..4	KF50..12
250/100..4	RPO300/60..4	PO-JP..5
PODR50/50..4		

ROZVODNÁ SOUSTAVA
3 NPE AC 400 V / TN-S
1 NPE AC 230 V / TN-S

OCHRANA PŘED ÚRAZEM ELEKTRICKÝM PROUDEM
(ZÁKLADNÍ OCHRANA, OCHRANA PŘI PORUŠE)
– DLE ČSN EN 61140

OCHRANNÉ OPATŘENÍ DLE ČSN 332000-4-41 ed. 3
– AUTOMATICKÉ ODPOJENÍ OD ZDROJE
– DVOJITÁ NEBO ZESÍLENÁ IZOLACE

±0,000 = 263,200 m n.m.

Revize	Vypracoval	Popis revize	Datum

LT PROJEKT
PROJEKTOVÁNÍ ZDRAVOTNICKÉ VÝSTAVBY

Hlavní inženýr projektu:
ING. PETR TOMICKÝ

Vedoucí projektant zakázky:
ING. PETR TOMICKÝ

Investor:
NEMOCNICE PÍSEK
Nemocnice Písek, a.s.
Karla Čapka 589
397 23 Písek

Profese: EL

Zpracovatel dílu:
SUBTECH
Slovinská 29, 612 00 Brno
+420 541 247 419
www.subtech.cz

Autorizace:

Odpovědný projektant:	Vypracoval:	Kontroloval:
BC. JOSEF ADAMEC	IVAN MEDVĚD	ING. JAN NOVOTNÝ

Akce:
Nemocnice Písek, a.s.
Sociální zázemí chirurgic. oddělení - I.etapa

Objekt: REKONSTRUKCE ČÁSTI 2.NP BUDOVY L SO 01

Obsah:
Silnoproudé rozvody střecha

Zakázkové číslo:	DPS 01 - 2020
Datum:	02 - 2020
Stupeň:	PRO PROVÁDĚNÍ STAVBY
Formát:	3x A4
Paré:	
Měřítko:	1:50
Číslo výkresu:	**D.1.01.4c - 114**